

*Согласовано
Заказчик:*



СтройДомПроект

строительство | архитектура | кадастр

Воплощаем мечту!

*Разработано и утверждено
ООО "СтройДомПроект"
Директор: Муртазин Д. И.*

*Проект индивидуального жилого дома
расположенного по адресу: РБ, Чекмагушевский р-н, с/с Чекмагушевский, с. Чекмагуш,
ул. Степная, д. 57, кад. № 02:51:080601:120*



Разделы: АР

Телефон: +7-347-257-00-39; Адрес: г. Уфа, ул. Братьев Кадомцевых 12/2

Ведомость чертежей основного комплекта марки АР


Общие указания

Лист	Наименование	Примечание
1	Общие данные	
2	Визуализация. Вид 1	
3	Визуализация. Вид 2	
4	Визуализация. Вид 3	
5	Визуализация. Вид 4	
6	Визуализация. Интерьер	
7	Визуализация. Интерьер	
8	План этажа на отм. 0.000. Экспликация помещений	
9	План с размерами этажа на отм. 0.000	
10	Ведомость оконных и дверных блоков	
11	План кровли	
12	Фасад в осях 1-5	
13	Фасад в осях 5-1	
14	Фасад в осях А-В	
15	Фасад в осях В-А	
16	Разрез 1-1	



1. Проектные решения данной бани разработаны в соответствии с требованиями экологических, санитарно-гигиенических и противопожарных норм, нормативных требований по предупреждению ЧС и других норм, действующих на территории России и обеспечивающих безопасную для жизни и здоровья людей эксплуатацию объекта.
2. За относительную отметку 0,000 принята отметка плиты перекрытия пола 1-го этажа.
3. Проектная документация разработана для следующих природно-климатических условий:
 - климатический район строительства - II В;
 - расчетная температура наружного воздуха наиболее холодной пятидневки - 35С°;
 - расчетный вес снегового покрова - 150 кг/м2;
 - нормативное ветровое давление для II ветрового районе - 0,30 кПа;
 - нормативная глубина промерзания грунта - 1,8м;
4. К устройству полов приступить после прокладки всех подземных коммуникаций, инженерных сетей и установки перегородок.
5. Пожарно-технические характеристики применяемых материалов должны соответствовать требованиям п. 1,3 СНиП 21-01-97*.
6. Производство работ в зимних условиях вести в строгом соответствии с требованиями СНиП 3.03.01-87 "Несущие и ограждающие конструкции".

- Примечание:
1. Окна и двери замаркированы на планах этажей и фасадах.
 2. Схема заполнения оконных проемов даны эскизно и уточняются фирмой изготовителем после кладки по месту.
 3. Все деревянные конструкции, соприкасающиеся с каменными, железобетонными и стальными конструкциями, обработать антисептирующим составом.
 4. Двери входные, тамбурные оборудовать доводчиками и уплотнителями в притворах.
 5. Окна и двери устанавливать согласно ГОСТ 30 970-2002 с пеноутеплителем, а также руководствоваться требованиями согласно ГОСТ 23166-99 "Блоки оконные", ГОСТ 30 971-2001 "Швы монтажных узлов примыкания оконных блоков к стеновым проемам".
 6. Для остекления окон и дверей применить оконное стекло толщиной 5мм по ГОСТ 111-2001 (с попр.203).
 7. Отливы окон выполнить из оцинкованной стали толщиной 0,5мм и окрасить эмалью черного цвета в 2 слоя.
 8. Цвет оконной рамы и отлива - черный.
 9. К изготовлению окон и дверных проемов приступить после уточнения размеров.


ТЭП
 Общая площадь - 152,03м2
 Площадь застройки - 254,6м2

						21/03-23-АР			
						РБ, Чекмагушевский р-н, с/с Чекмагушевский, с. Чекмагуш, ул. Степная, д. 57, кад. № 02:51:080601:120			
Изм.	Колуч.	Лист	№Док.	Подп.	Дата	Жилой дом	Стадия	Лист	Листов
							П	1	
Разработал						Уразгильдина			
Заказчик						Файзуллин Ю.В.			
						Общие данные			
						 СтройДомПроект строительство архитектура кадастр Воплощаем мечту!			




						21/03-23-AP			
						РБ, Чекмагушевский р-н, с/с Чекмагушевский, с. Чекмагуш, ул. Степная, д. 57, кад. № 02:51:080601:120			
Изм.	Колуч	Лист	№Док.	Подп.	Дата	Жилой дом	Стадия	Лист	Листов
Разработал	Уразгильдина						П	2	
Заказчик	Файзуллин Ю.В.					Визуализация. Вид 1	 СтройДомПроект <small>строительство архитектура кадастр</small> Воплощаем мечту!		




						21/03-23-AP			
						РБ, Чекмагушевский р-н, с/с Чекмагушевский, с. Чекмагуш, ул. Степная, д. 57, кад. № 02:51:080601:120			
Изм.	Колуч	Лист	№Док.	Подп.	Дата	Жилой дом	Стадия	Лист	Листов
Разработал	Уразгильдина						П	3	
Заказчик	Файзуллин Ю.В.					Визуализация. Вид 2	 СтройДомПроект <small>строительство архитектура кадастр</small> Воплощаем мечту!		





						21/03-23-AP			
						РБ, Чекмагушевский р-н, с/с Чекмагушевский, с. Чекмагуш, ул. Степная, д. 57, кад. № 02:51:080601:120			
<i>Изм.</i>	<i>Колуч.</i>	<i>Лист</i>	<i>№Док.</i>	<i>Подп.</i>	<i>Дата</i>	Жилой дом	<i>Стадия</i>	<i>Лист</i>	<i>Листов</i>
							П	4	
<i>Разработал</i>	Уразгильдина					Визуализация. Вид 3	 СтройДомПроект <small>строительство архитектура кадастр</small> Воплощаем мечту!		
<i>Заказчик</i>	Файзуллин Ю.В.								






						21/03-23-AP			
						РБ, Чекмагушевский р-н, с/с Чекмагушевский, с. Чекмагуш, ул. Степная, д. 57, кад. № 02:51:080601:120			
Изм.	Колуч.	Лист	№Док.	Подп.	Дата	Жилой дом	Стадия	Лист	Листов
Разработал	Уразгильдина						П	5	
Заказчик	Файзуллин Ю.В.					Визуализация. Вид 4	 СтройДомПроект <small>строительство архитектура кадастр</small> Воплощаем мечту!		




						21/03-23-AP			
						РБ, Чекмагушевский р-н, с/с Чекмагушевский, с. Чекмагуш, ул. Степная, д. 57, кад. № 02:51:080601:120			
Изм.	Колуч.	Лист	№Док.	Подп.	Дата	Жилой дом	Стадия	Лист	Листов
							П	6	
Разработал	Уразгильдина					Визуализация. Интерьер	 СтройДомПроект <small>строительство архитектура кадастр</small> Воплощаем мечту!		
Заказчик	Файзуллин Ю.В.								





						21/03-23-AP			
						РБ, Чекмагушевский р-н, с/с Чекмагушевский, с. Чекмагуш, ул. Степная, д. 57, кад. № 02:51:080601:120			
Изм.	Колуч.	Лист	№Док.	Подп.	Дата	Жилой дом	Стадия	Лист	Листов
							П	7	
Разработал		Уразгильдина				Визуализация. Интерьер	 СтройДомПроект <small>строительство архитектура кадастр</small> Воплощаем мечту!		
Заказчик		Файзуллин Ю.В.							

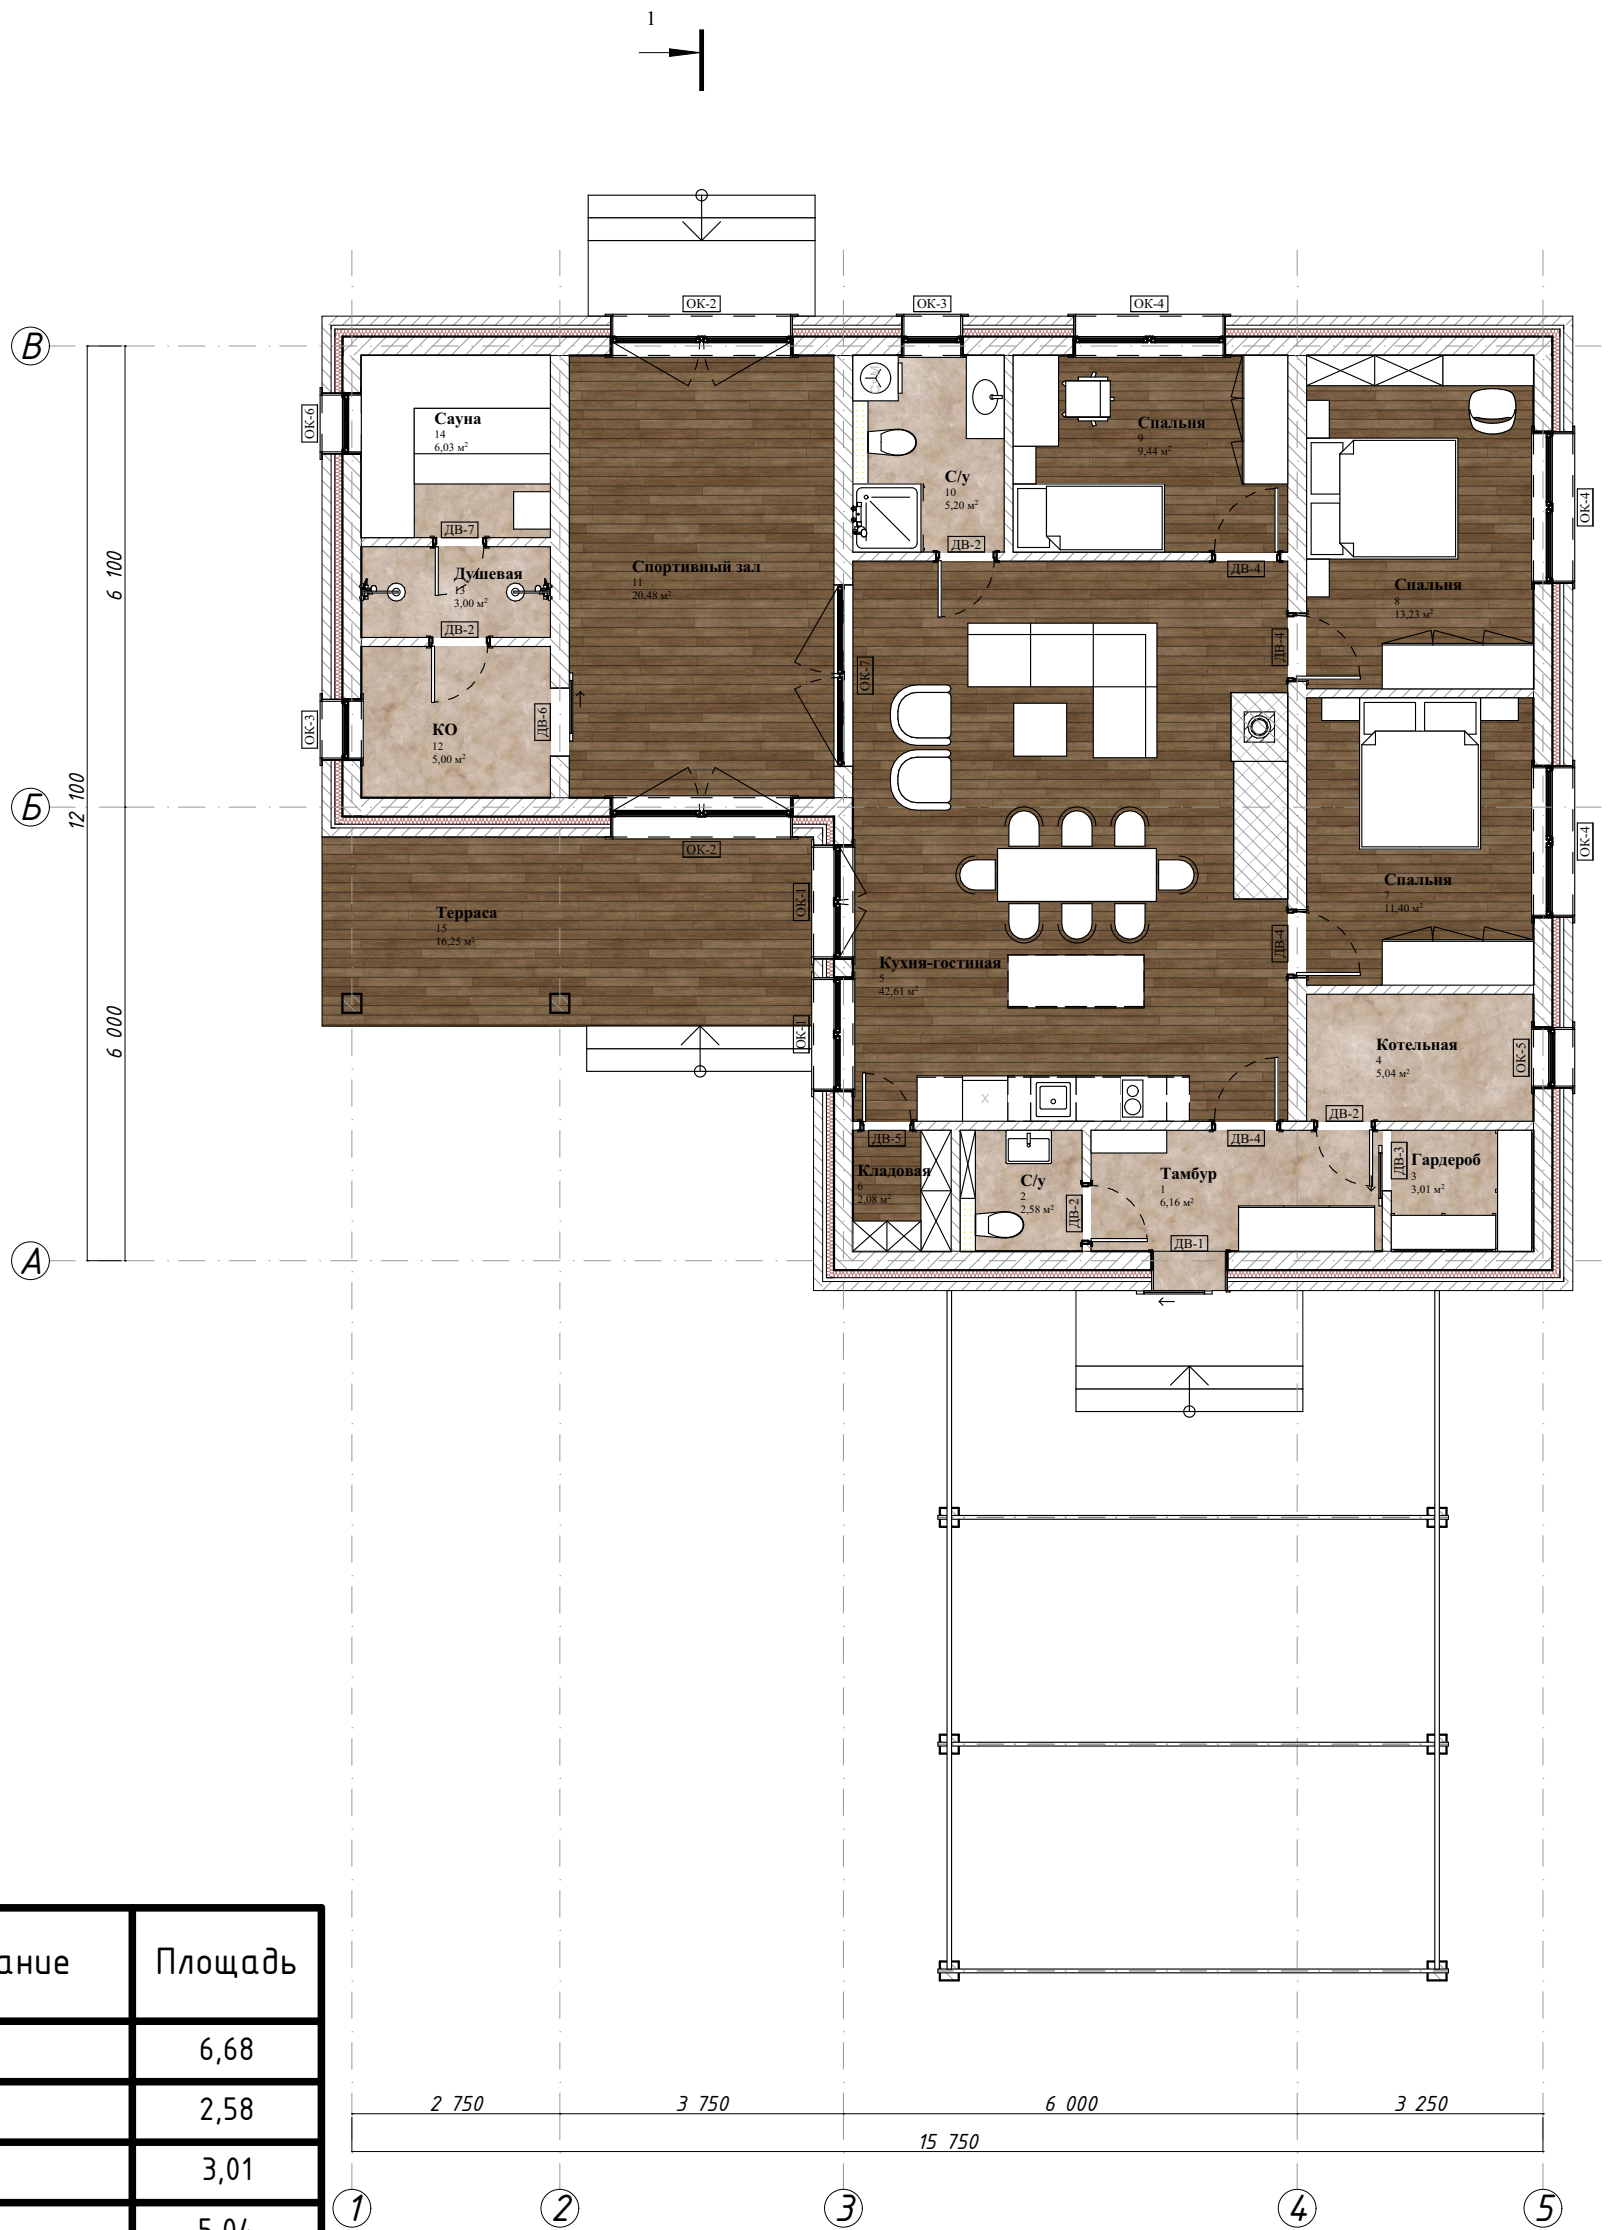

№	Наименование	Площадь
1	Тамбур	6,68
2	С/у	2,58
3	Гардероб	3,01
4	Котельная	5,04
5	Кухня-гостиная	42,61
6	Кладовая	2,08
7	Спальня	11,40
8	Спальня	13,23
9	Спальня	9,44
10	С/у	5,20
11	Спортивный зал	20,48
12	КО	5,00
13	Душевая	3,00
14	Сауна	6,03
15	Терраса	16,25
		152,03 м ²

Изм.	Кол.ч.	Лист	№Док.	Подп.	Дата				
						21/03-23-AP			
						РБ, Чекмагушевский р-н, с/с Чекмагушевский, с. Чекмагуш, ул. Степная, д. 57, кад. № 02:51:080601:120			
						Жилой дом	Стадия П	Лист 8	Листов
						План этажа на отм. 0.000. Экспликация помещений			
						 СтройДомПроект <small>строительство архитектура кадастр</small> Воплощаем мечту!			

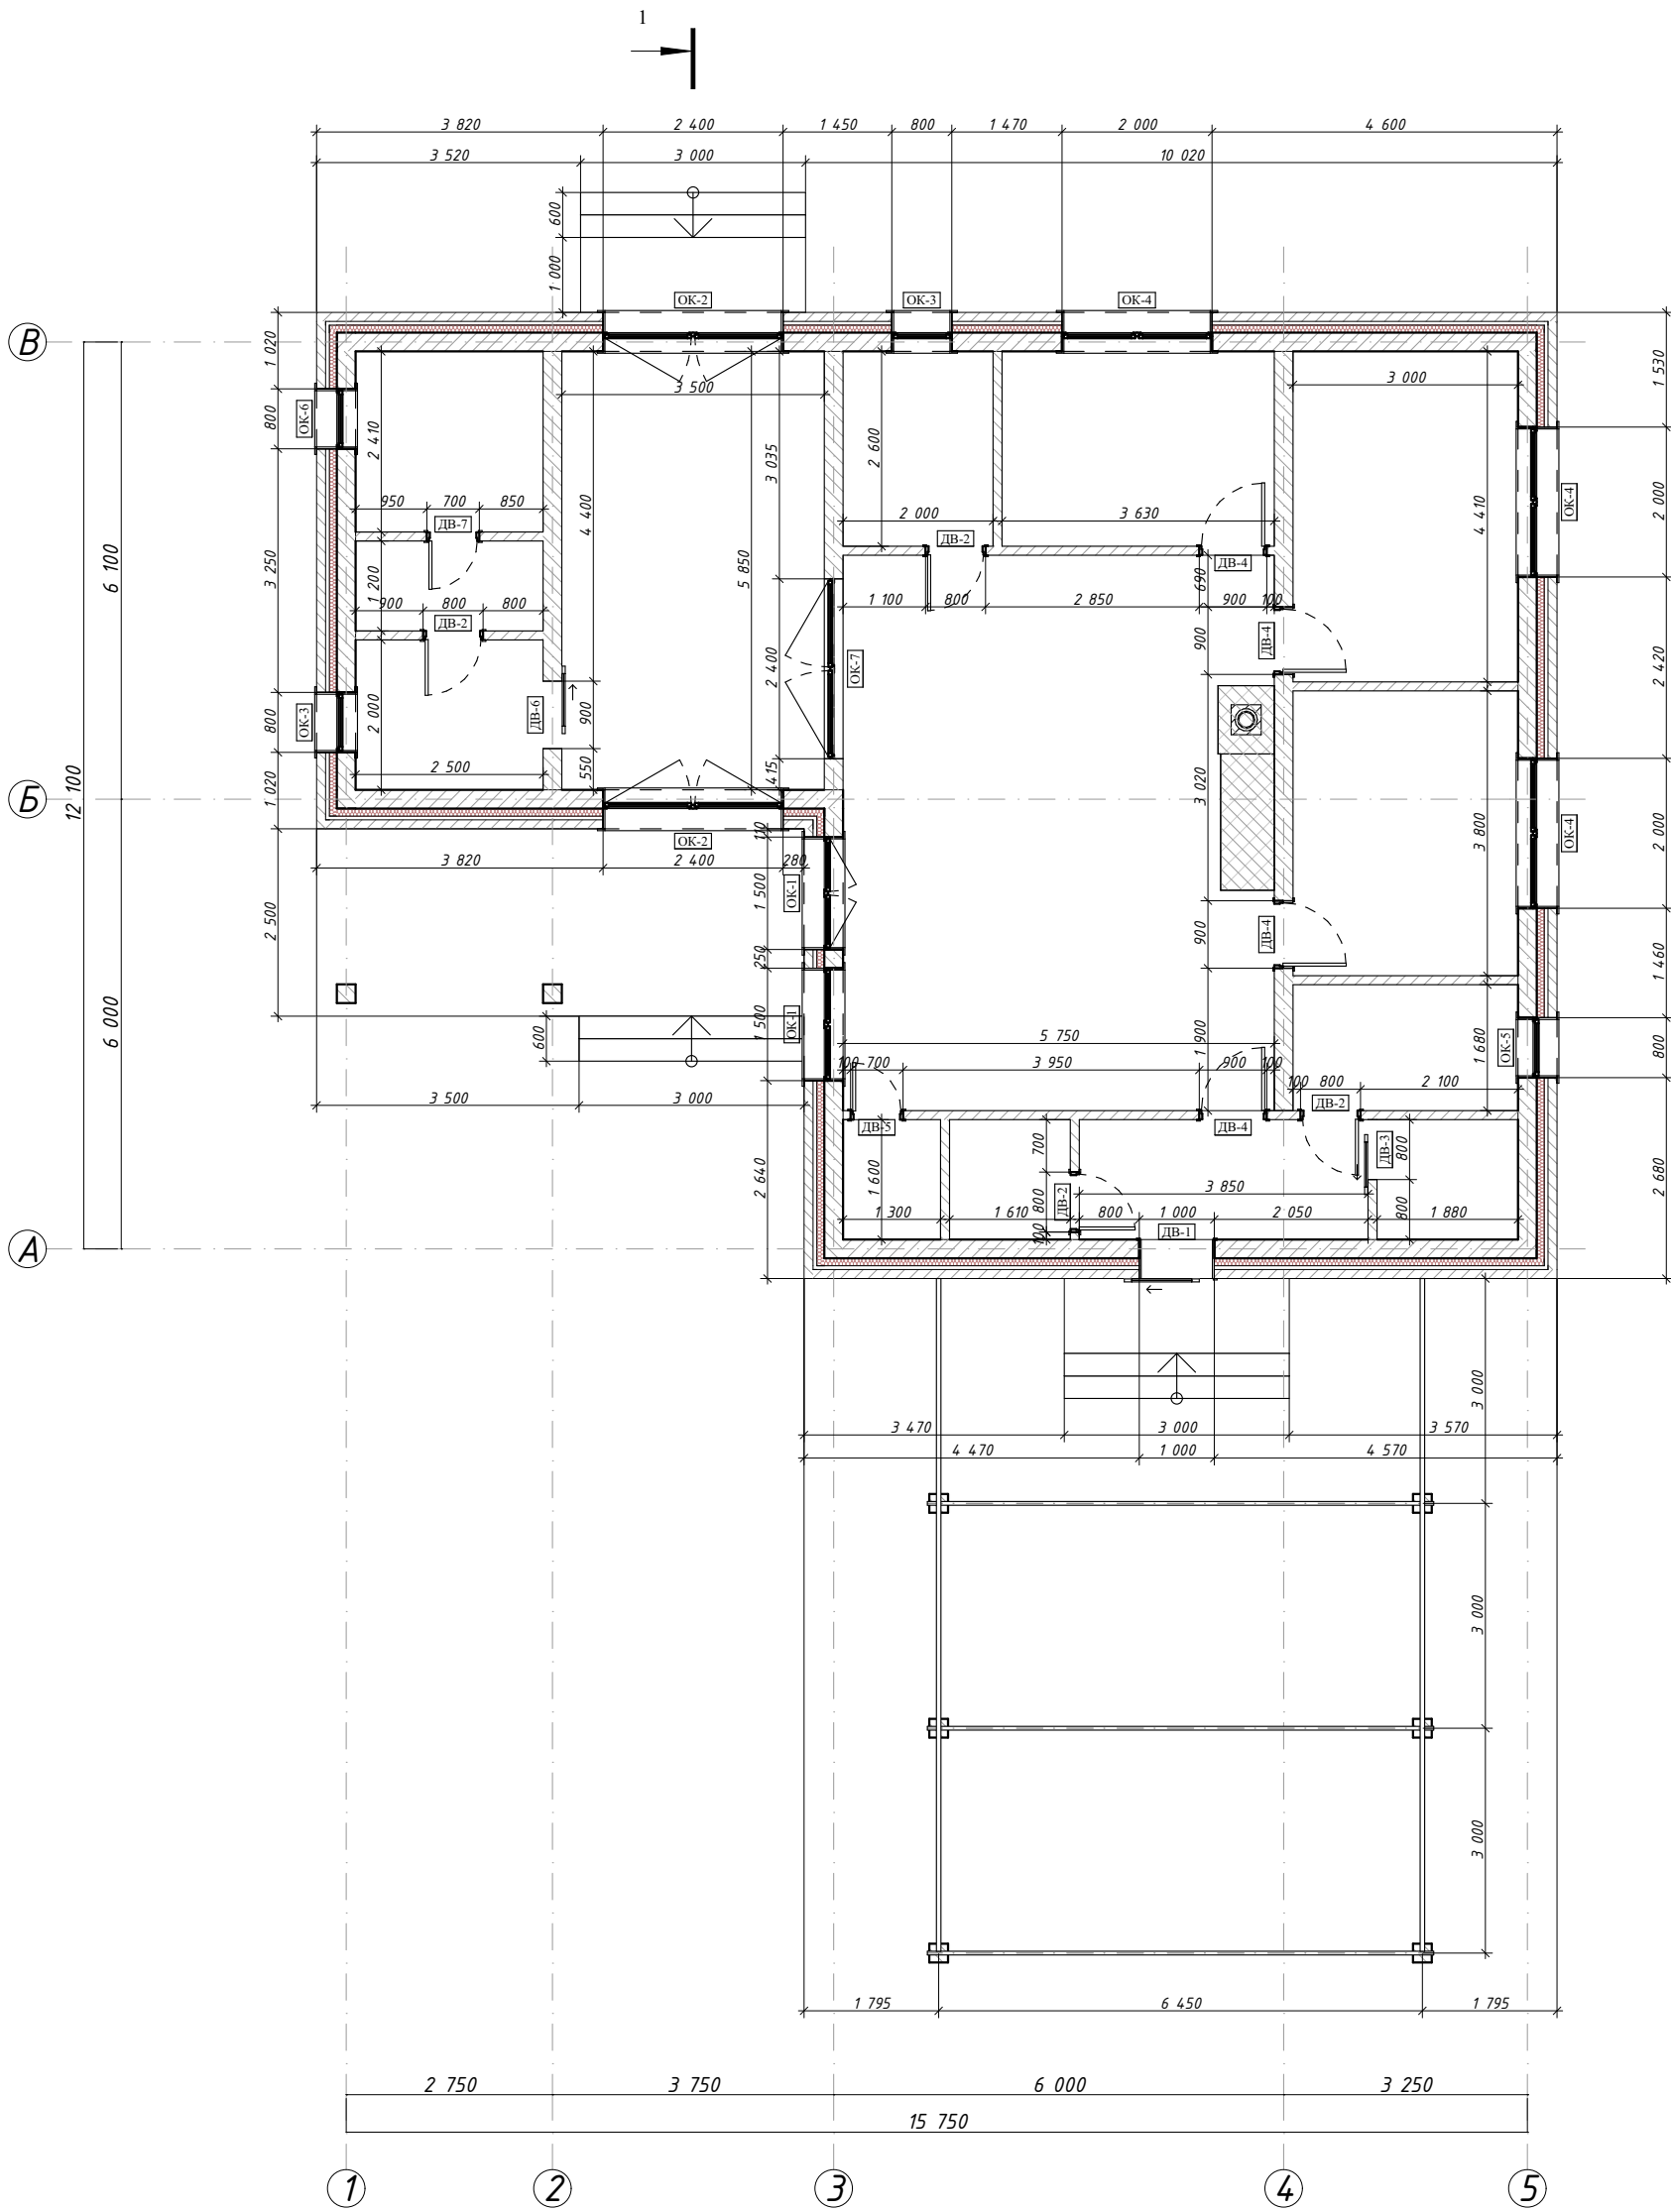

					21/03-23-AP			
					РБ, Чекмагушевский р-н, с/с Чекмагушевский, с. Чекмагуш, ул. Степная, д. 57, кад. № 02:51:080601:120			
Изм.	Колуч.	Лист	№Док.	Подп.	Дата	Стадия	Лист	Листов
Разработал						Жилой дом	П	9
План с размерами этажа на отм. 0.000						 СтройДомПроект строительство архитектура кадастр Воплощаем мечту!		


Ведомость оконных проемов

Наименование	ОК-1	ОК-2	ОК-3	ОК-4	ОК-5	ОК-6	ОК-7
Количество	2	2	2	3	1	1	1
Размер Ш x В	1 500×2 200	2 400×2 200	800×1 900	2 000×1 900	800×1 900	800×800	2 400×2 300
Высота Подоконника Окна	100	100	400	400	400	1 500	0
2D-символ							
3D вид							


Ведомость дверных проемов


Наименование	ДВ-1	ДВ-2	ДВ-3	ДВ-4	ДВ-5	ДВ-6	ДВ-7
Количество	1	4	1	4	1	1	1
Размер Ш x В	1 000×2 200	800×2 100	800×2 200	900×2 100	700×2 100	900×2 200	700×1 900
2D-символ							
3D вид							




						21/03-23-AP		
						РБ, Чекмагушевский р-н, с/с Чекмагушевский, с. Чекмагуш, ул. Степная, д. 57, кад. № 02:51:080601:120		
Изм.	Колуч.	Лист	№Док.	Подп.	Дата			
Разработал	Уразгильдина					Жилой дом		
Заказчик	Файзуллин Ю.В.					П	10	
						Ведомость оконных и дверных блоков		
						СтройДомПроект <small>строительство архитектура кадастр</small> Воплощаем мечту!		

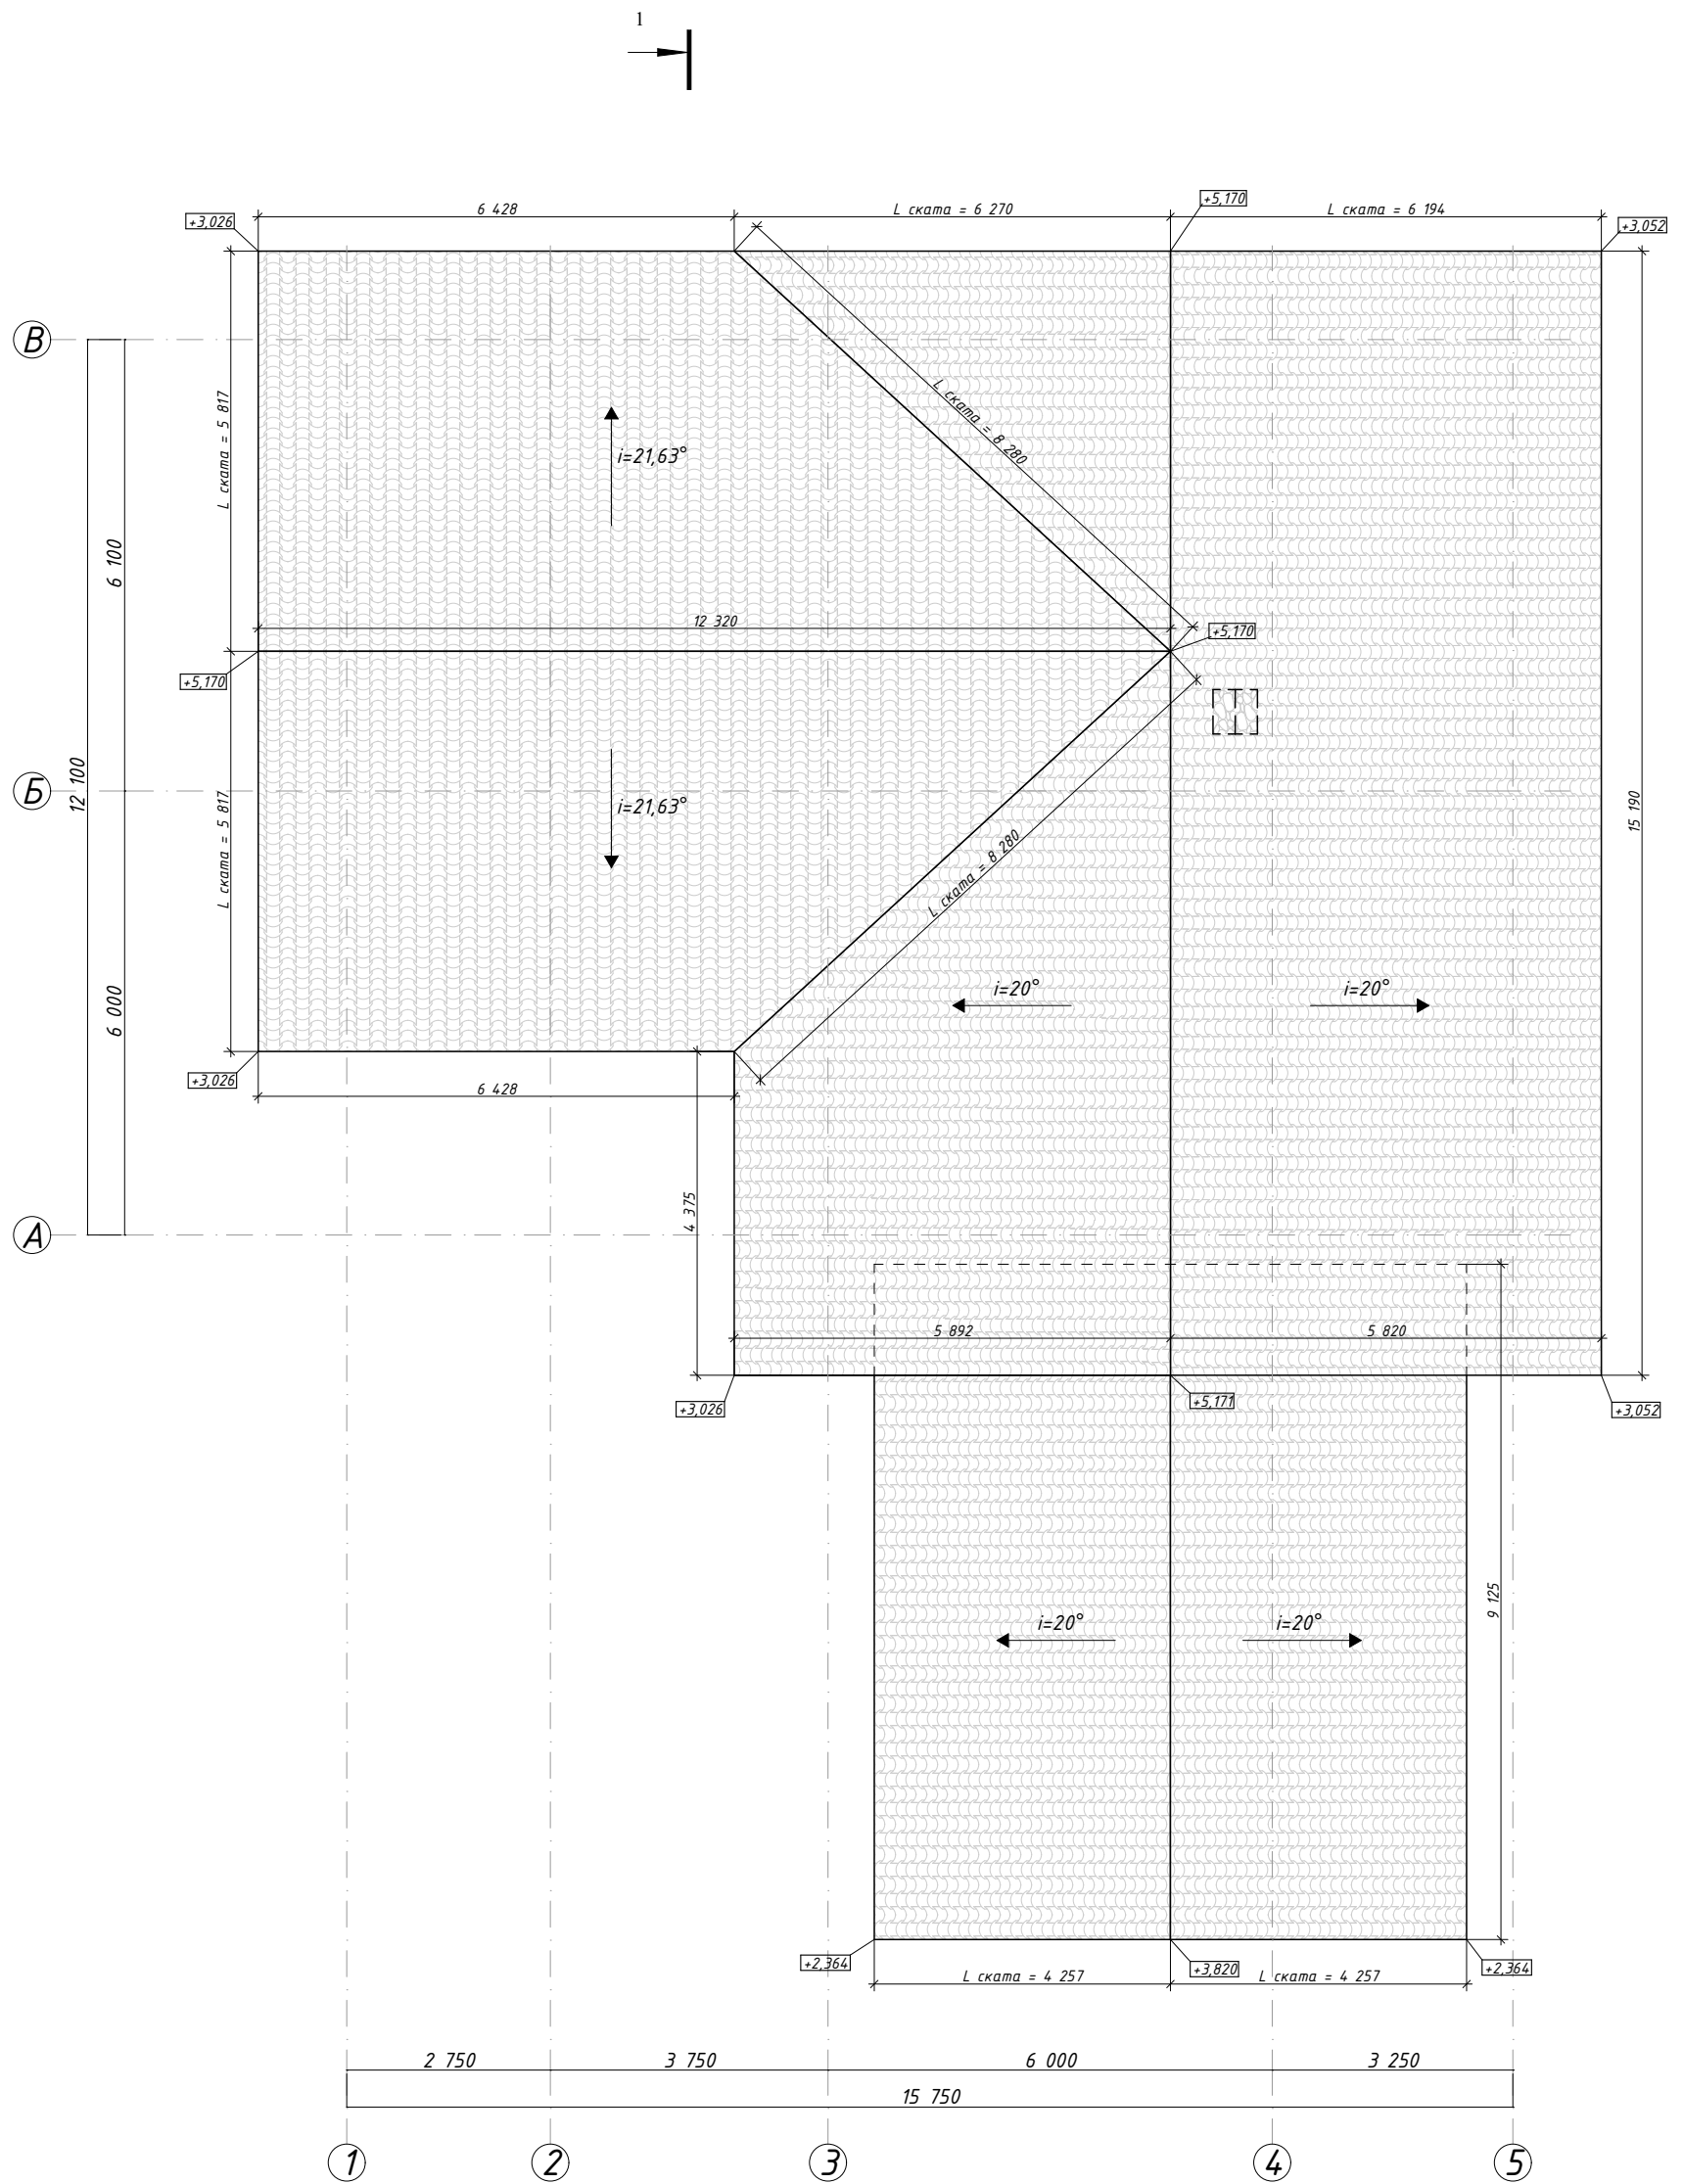




$S_{\text{кровли}} = 342,16 \text{ м}^2$

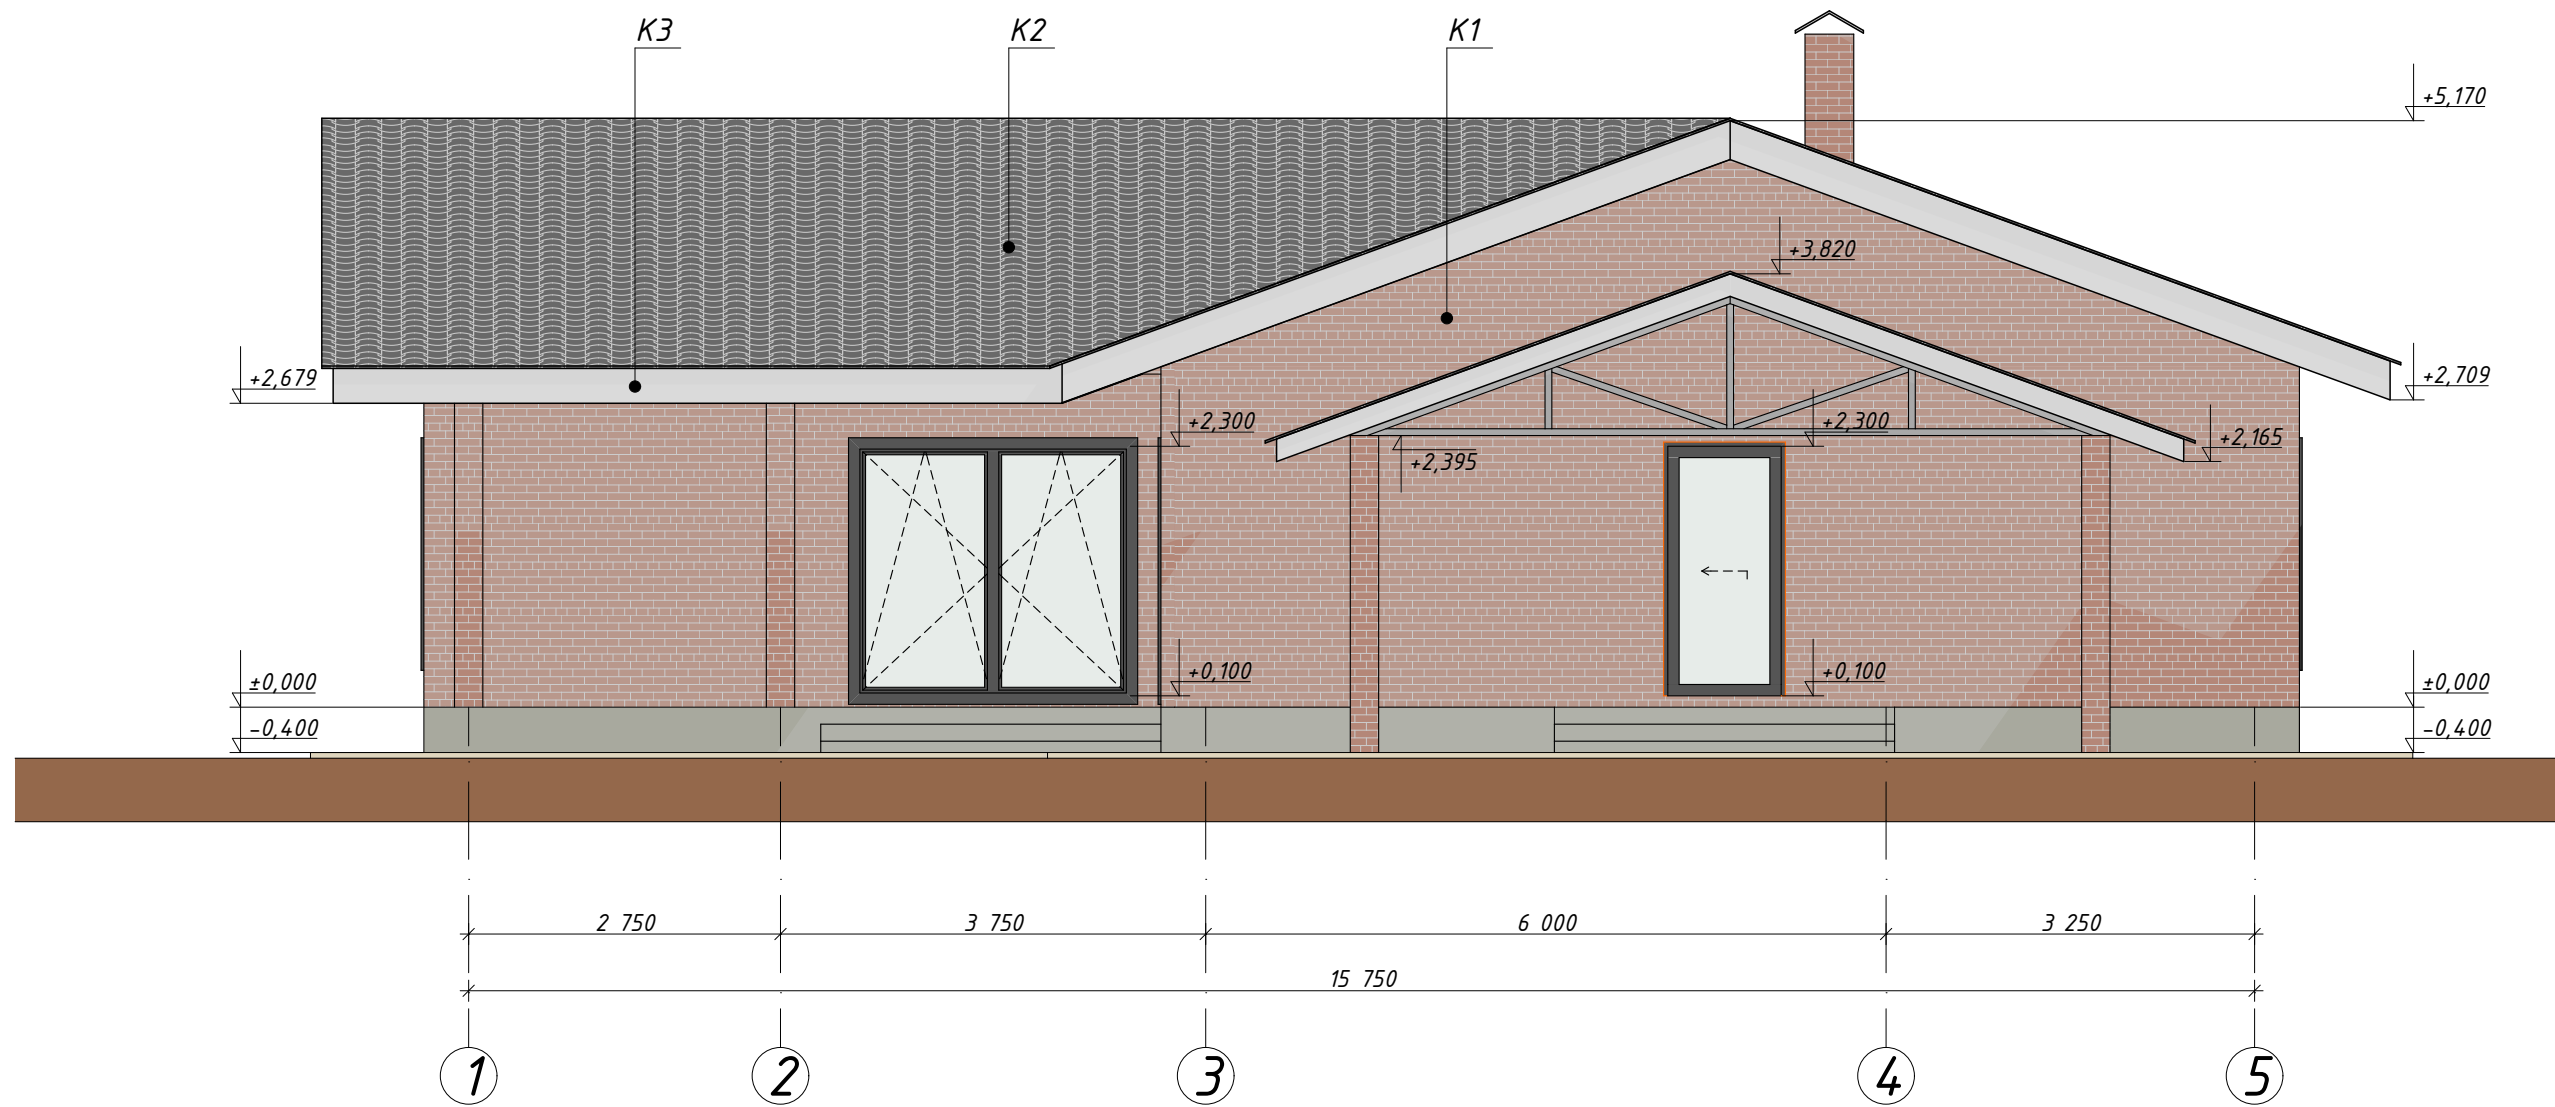
						21/03-23-AP		
						РБ, Чекмагушевский р-н, с/с Чекмагушевский, с. Чекмагуш, ул. Степная, д. 57, кад. № 02:51:080601:120		
Изм.	Колуч.	Лист	№Док.	Подп.	Дата			
Разработал						Жилой дом		Стадия П
						План кровли		Лист 11
								Листов
						 СтройДомПроект строительство архитектура кадастр Воплощаем мечту!		

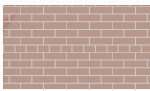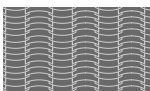 



-  K1 - кирпич облицовочный. S=260м²
-  K2- металлочерепица. S=342,16м²
-  K3 - профилированный лист. S=445,37м²


						21/03-23-AP			
						РБ, Чекмагушевский р-н, с/с Чекмагушевский, с. Чекмагуш, ул. Степная, д. 57, кад. № 02:51:080601:120			
Изм.	Колуч.	Лист	№Док.	Подп.	Дата	Жилой дом	Стадия	Лист	Листов
Разработал	Уразгильдина						П	12	
Заказчик	Файзуллин Ю.В.								
						Фасад в осях 1-5	 СтройДомПроект <small>строительство архитектура кадастр</small> Воплощаем мечту!		

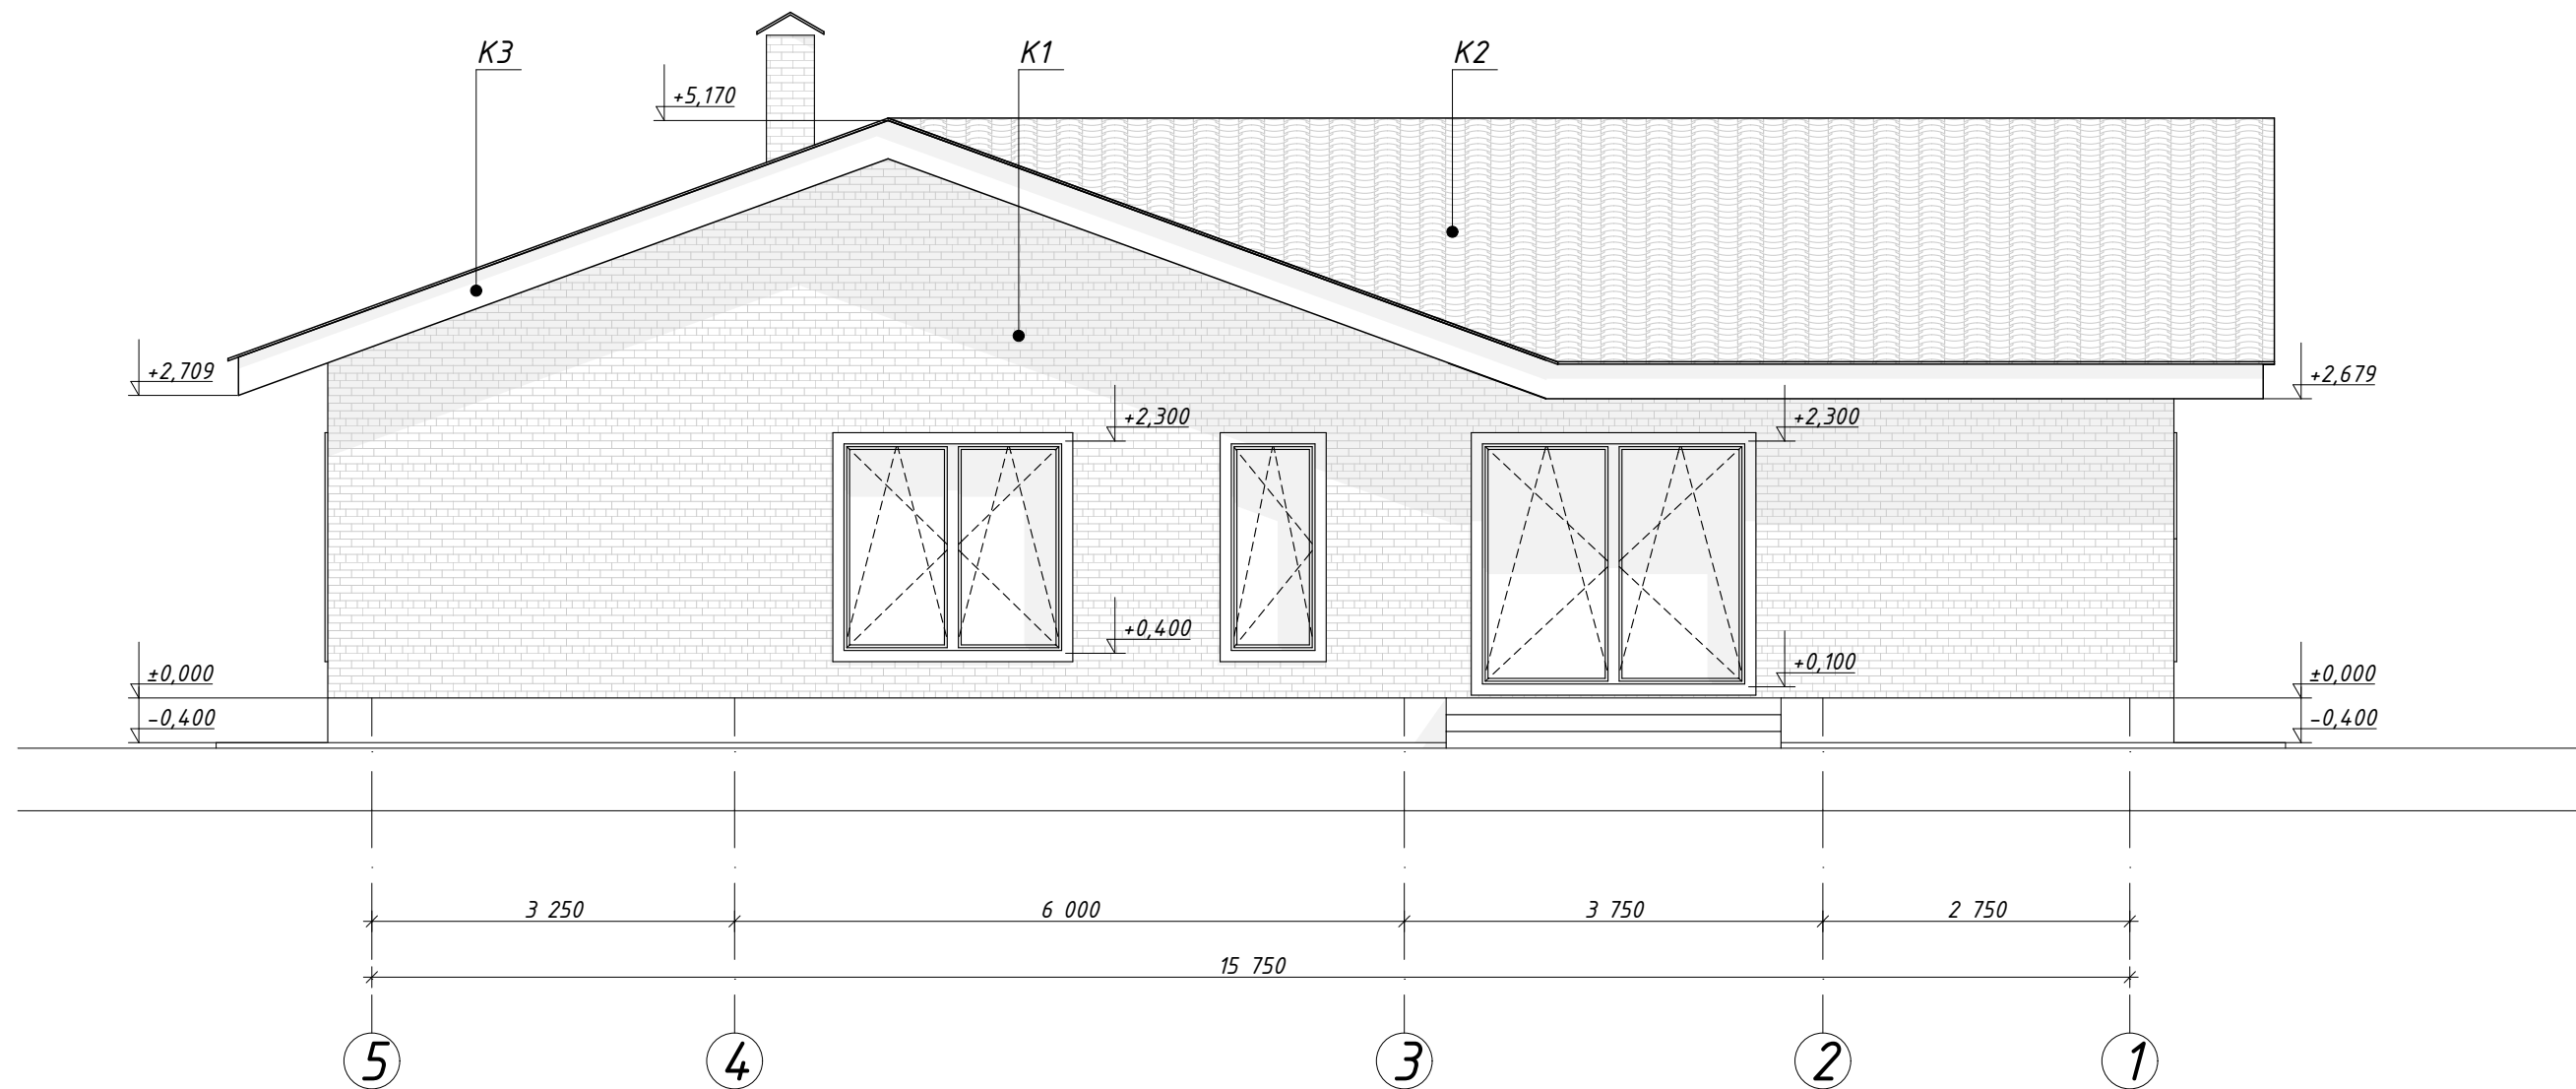


						21/03-23-AP			
						РБ, Чекмагушевский р-н, с/с Чекмагушевский, с. Чекмагуш, ул. Степная, д. 57, кад. № 02:51:080601:120			
Изм.	Колуч.	Лист	№Док.	Подп.	Дата	Жилой дом	Стадия	Лист	Листов
Разработал	Уразгильдина						П	13	
Заказчик	Файзуллин Ю.В.								
						Фасад в осях 5-1	 СтройДомПроект <small>строительство архитектура кадастр</small> Воплощаем мечту!		

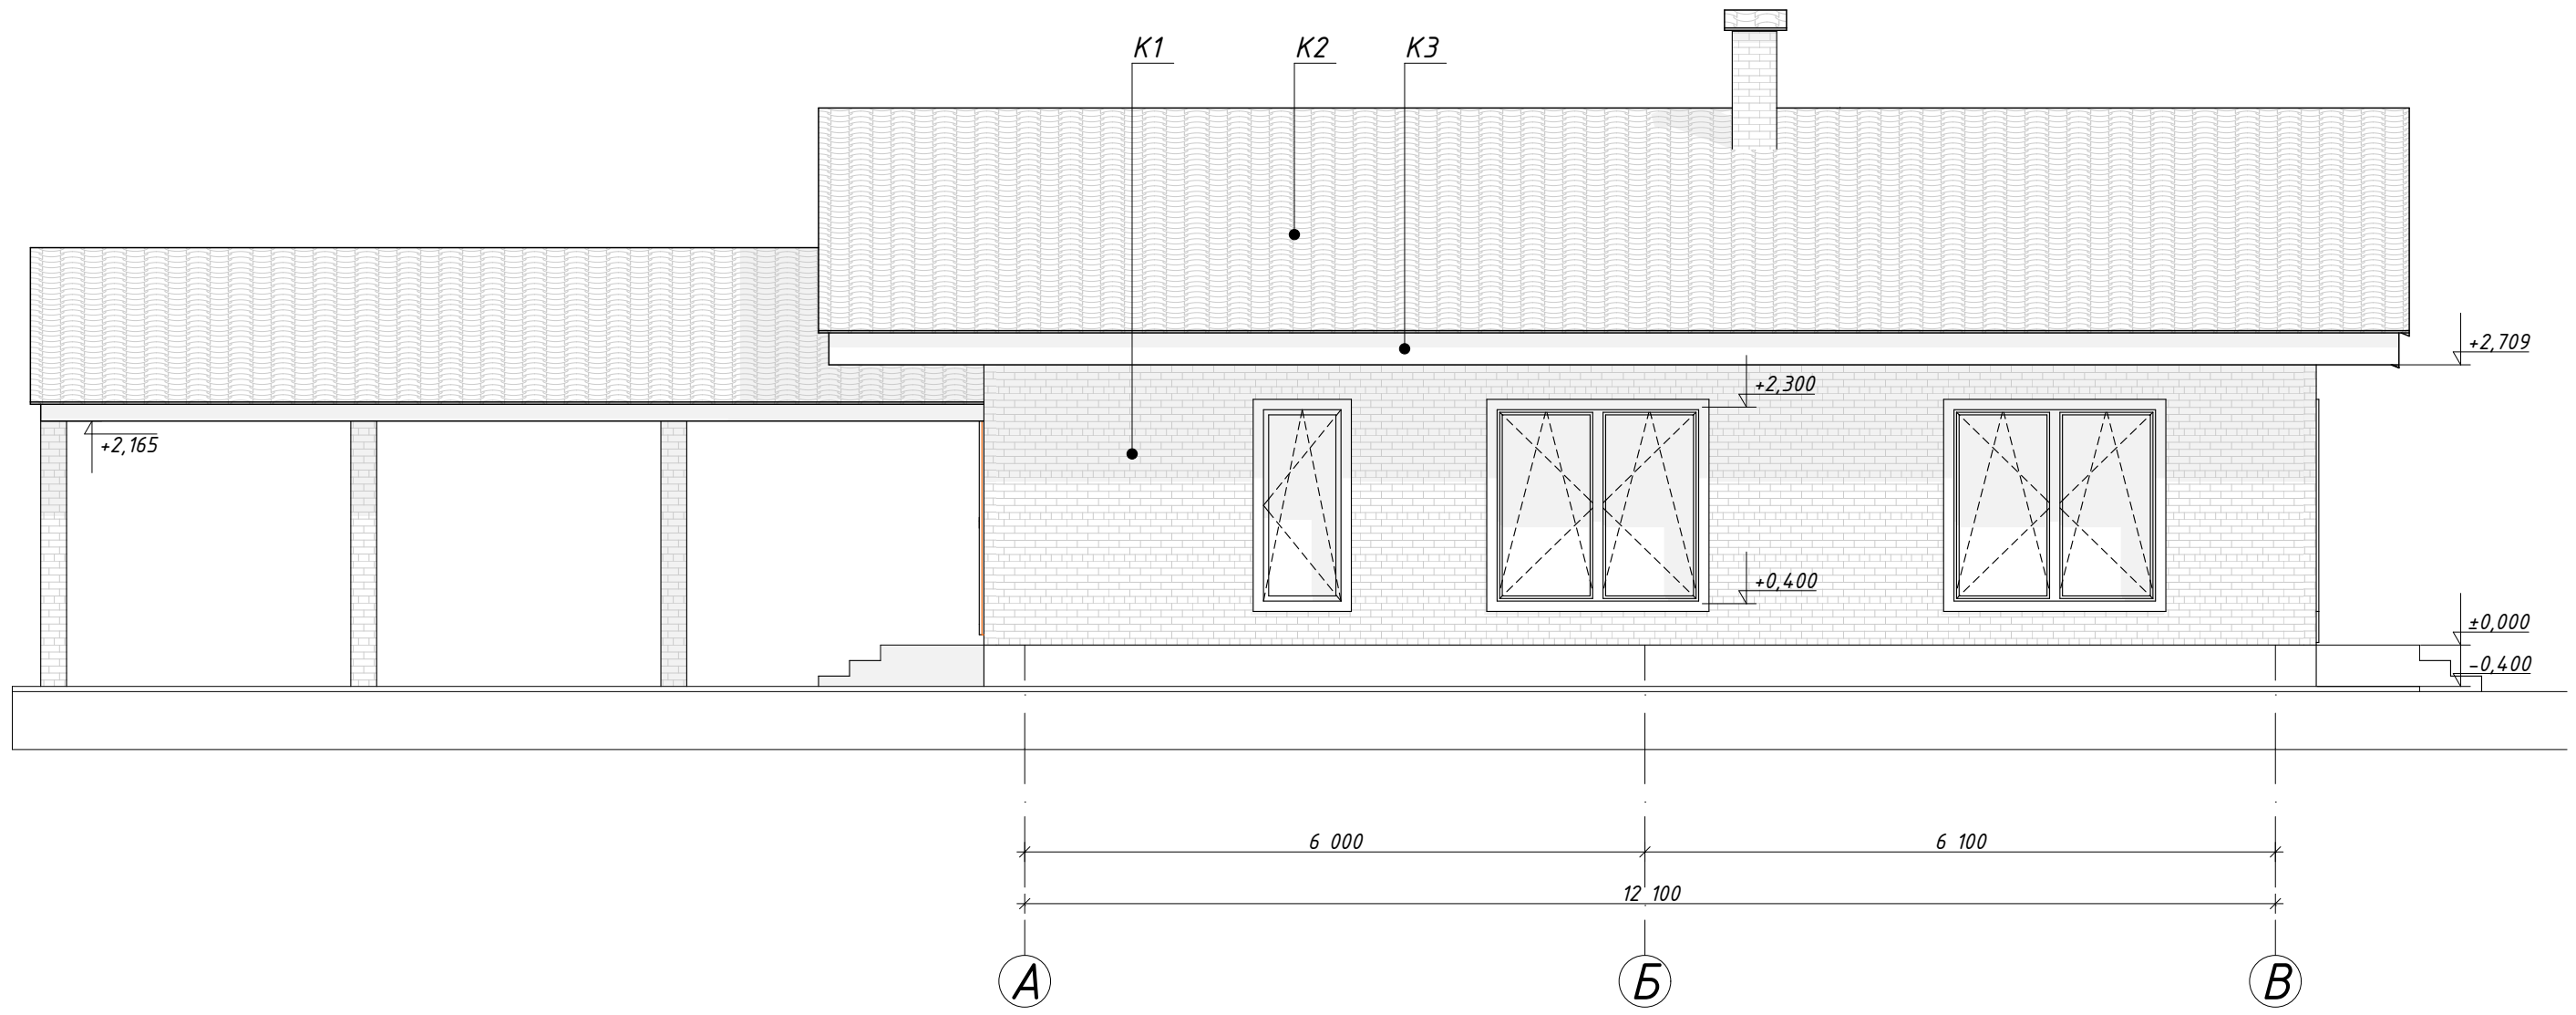

						21/03-23-AP			
						РБ, Чекмагушевский р-н, с/с Чекмагушевский, с. Чекмагуш, ул. Степная, д. 57, кад. № 02:51:080601:120			
Изм.	Колуч.	Лист	№Док.	Подп.	Дата	Жилой дом	Стадия	Лист	Листов
							П	14	
Заказчик							Фасад в осях А-В		 СтройДомПроект строительство архитектура кадастр Воплощаем мечту!
Разработал									
Уразгильдина									
Файзуллин Ю.В.									

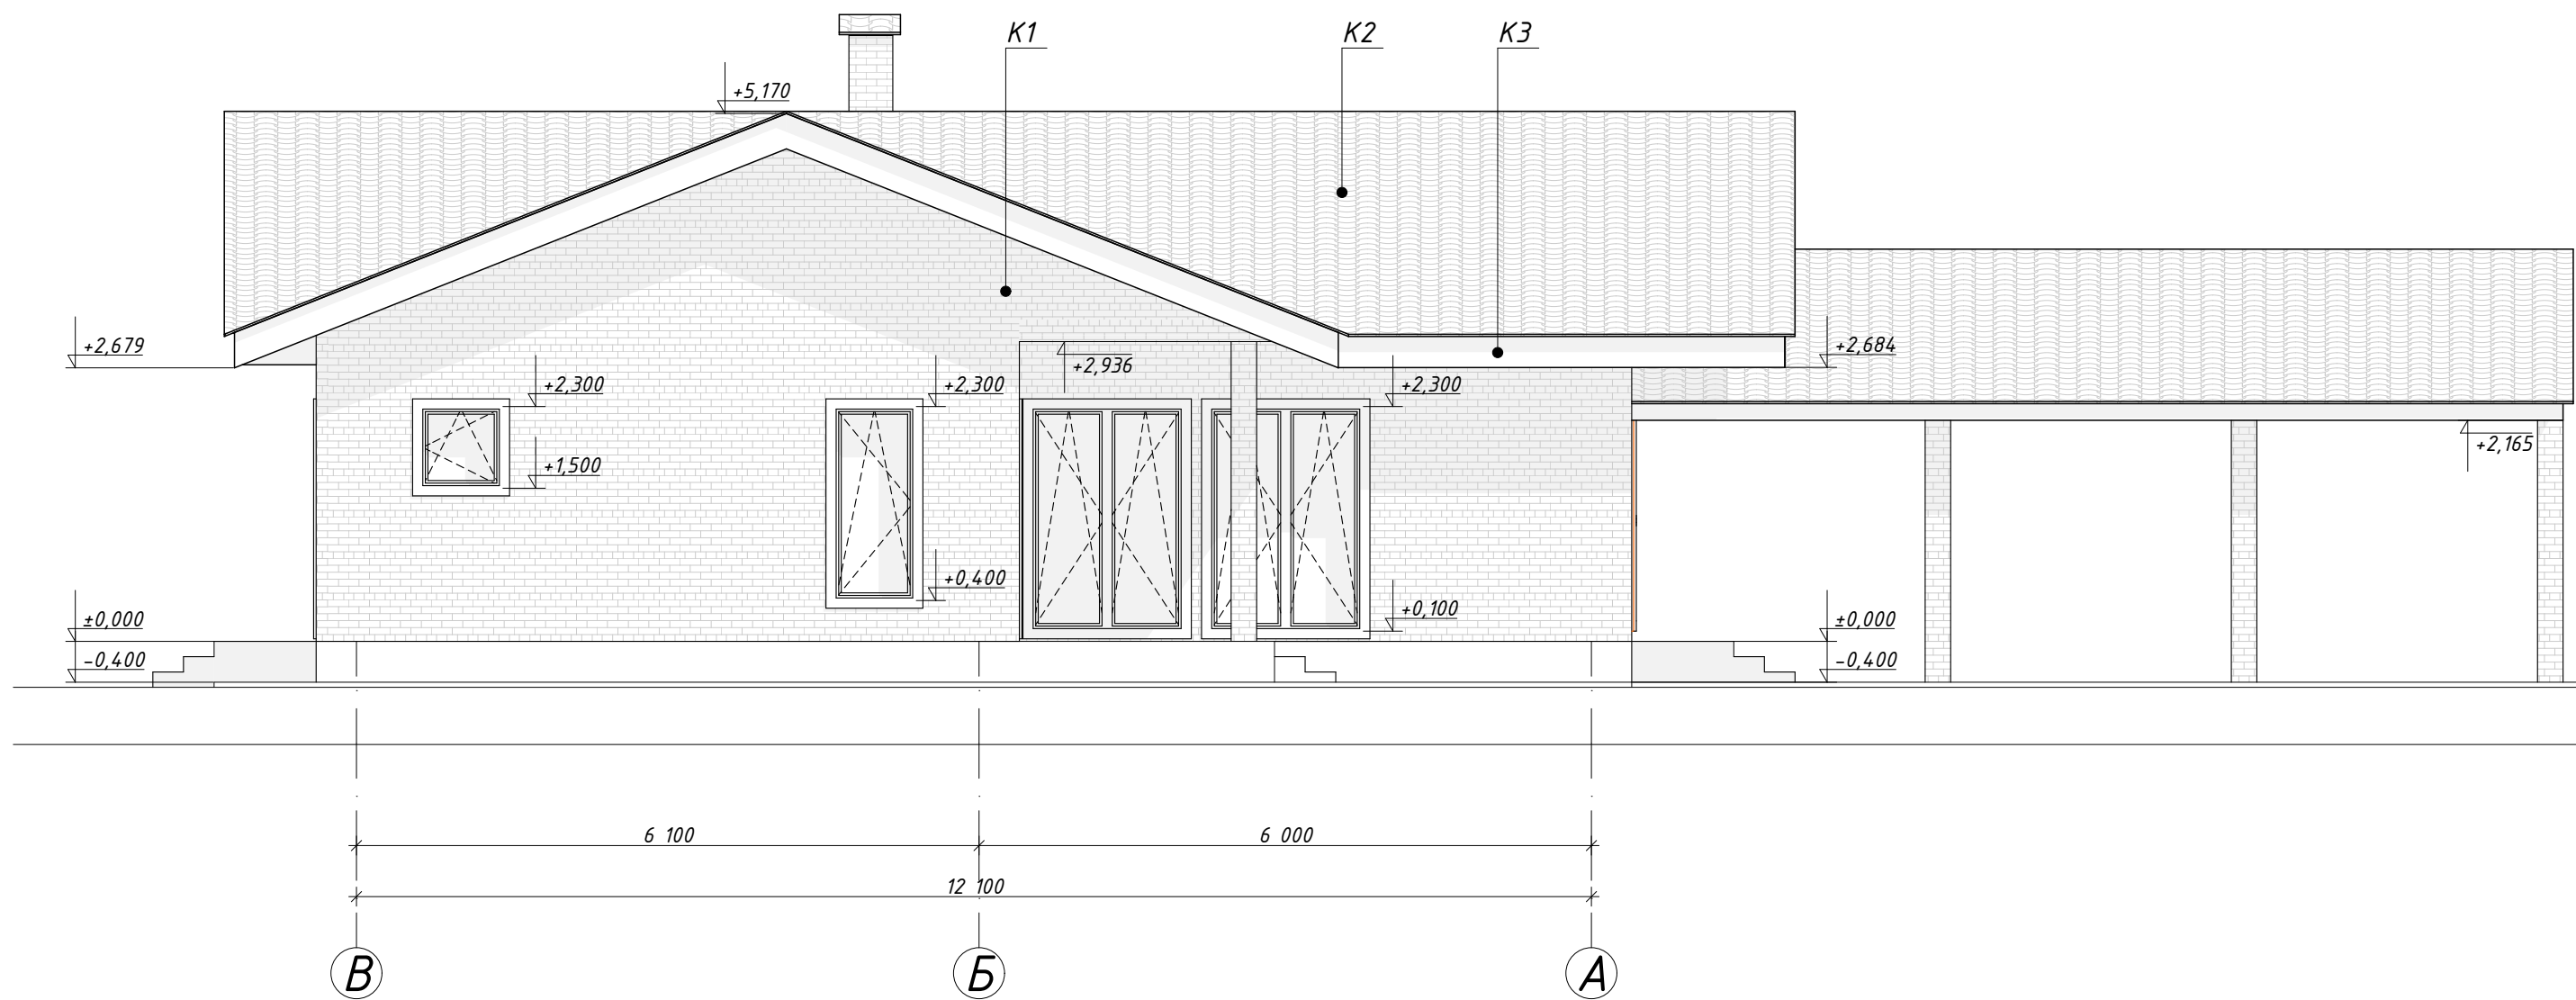


						21/03-23-AP			
						РБ, Чекмагушевский р-н, с/с Чекмагушевский, с. Чекмагуш, ул. Степная, д. 57, кад. № 02:51:080601:120			
Изм.	Колуч.	Лист	№Док.	Подп.	Дата	Жилой дом	Стадия	Лист	Листов
							П	15	
Разработал						Уразгильдина	Фасад в осях В-А		
Заказчик						Файзуллин Ю.В.			
						 СтройДомПроект <small>строительство архитектура кадастр</small> Воплощаем мечту!			


Кирпич керамический (ГОСТ 530-2012) 250 мм
 ТЕХНОБЛОК (ТУ 5762-010-74182181-2012) 100 мм
 Воздушный зазор 50 мм
 Кирпич облицовочный (ГОСТ 7484-78) 120 мм

Обрешетка, каркас из бруса 50x50 с утеплителем меж балок 50 мм
 Мембрана - Пароизоляция 1 мм
 Межэтажная балка, шагом 600мм с утеплителем меж балок 150 мм
 Мембрана - Пароизоляция 1 мм
 Обрешетка 30 мм
 Металлические профили для крепления гипсокартона 25 мм
 Гипсокартон 6 мм

Металлочерепица 22
 ANDEREP PROF PLUS 2
 Шаговая обрешетка 50*50 мм 50
 Контрообрешетка 50
 Пленка ТЕХНОНИКОЛЬ АЛЬФА ТОП
 Дерево 20
 Стропильная система с заполнением плитами ТЕХНОЛАЙТ ЭКСТРА 150
 Пленка ТЕХНОНИКОЛЬ АЛЬФА БАРЬЕР 4.0
 Шаговая обрешетка 50*50 мм 40
 Лист OSB 10

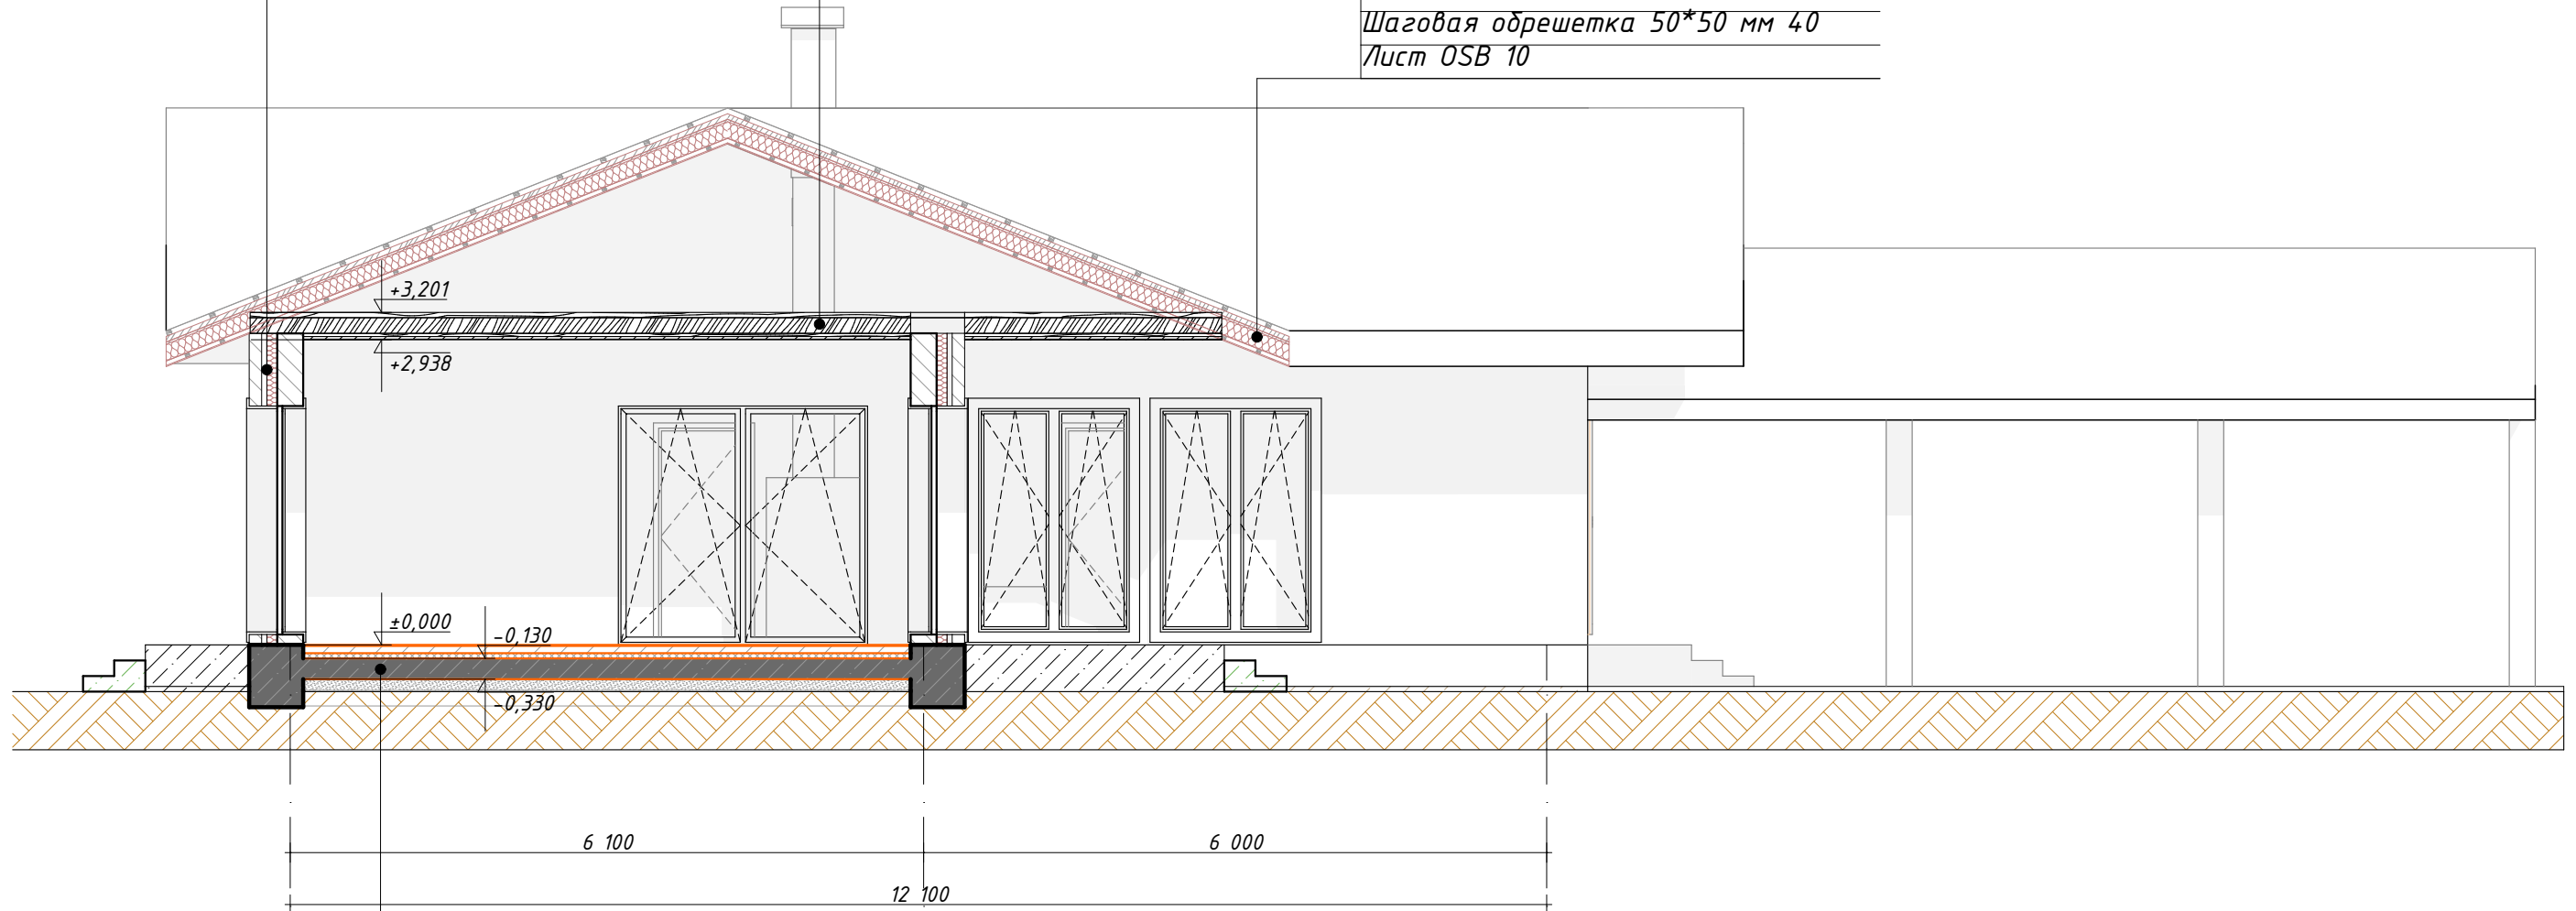

Плитка - Напольная 10 мм
 Цементно-песчаная стяжка 70 мм
 Пленка ТЕХНОНИКОЛЬ АЛЬФА БАРЬЕР 3.0 (СТО 72746455-3.9.10-2018) 0 мм
 Экструзионный пенополистирол ТЕХНОНИКОЛЬ CARBON ECO (СТО 72746455-3.3.1-2012) 50 мм
 Железобетон 200 мм
 Профилированная мембрана PLANTER standard (СТО 72746455-3.4.2-2014) 8 мм
 Песчаная подготовка 100 мм
 Щебеночная подготовка 150 мм
 Грунт основания 100 мм

						21/03-23-AP			
						РБ, Чекмагушевский р-н, с/с Чекмагушевский, с. Чекмагуш, ул. Степная, д. 57, кад. № 02:51:080601:120			
Изм.	Колуч.	Лист	№Док.	Подп.	Дата	Жилой дом	Стадия	Лист	Листов
Разработал	Уразгильдина						П	16	
Заказчик	Файзуллин Ю.В.								
						Разрез 1-1	 СтройДомПроект <small>строительство архитектура кадастр</small> Воплощаем мечту!		