

*Согласовано
Заказчик:*



СтройДомПроект

строительство | архитектура | кадастр

Воплощаем мечту!

*Разработано и утверждено
ООО "СтройДомПроект"
Директор: Муртазин Д. И.*

*Проект индивидуального дома
расположенного по адресу: Российская Федерация, Республика
Башкортостан, р-н. Уфимский, с/с. Таптыковский, д. Осоргино, ул. Парковая, д.
10, кадастровый номер 02:47:141201:54*




Разделы: АР

Телефон: +7-347-257-00-39; Адрес: г. Уфа, ул. Братьев Кадомцевых 12/2


Лист	Наименование	Примечание
1	Общие данные	
2	Визуализация. Вид 1	
3	Визуализация. Вид 2	
4	Визуализация. Вид 3	
5	Визуализация. Вид 4	
6	План 1 этажа на отм. 0.000. Экспликация помещений	
7	План с размерами 1 этажа с размерами на отм. 0.000	
8	Фасад 1-3	
9	Фасад 3-1	
10	Фасад А-В	
11	Фасад В-А	
12	Разрез 1-1	
13	Ведомость оконных и дверных блоков	
14	Кровля. Спецификация кровли	

1. Проектные решения данного жилого дома разработаны в соответствии с требованиями экологических, санитарно-гигиенических, противопожарных норм, нормативных требований по предупреждению ЧС и других норм, действующих на территории России и обеспечивающих безопасную для жизни и здоровья людей эксплуатацию объекта.
2. За относительную отметку 0,000 принята отметка чистого пола 1 этажа.
3. Проектная документация разработана для следующих природно-климатических условий:
 - климатический район строительства – II В;
 - расчетная температура наружного воздуха наиболее холодной пятидневки –33 С°;
 - расчетный вес снегового покрова – 350 кг/м²;
 - нормативное ветровое давление для II ветрового района – 0,30 кПа;
 - нормативная глубина промерзания грунта – 1,8 м;
4. К устройству полов приступить после прокладки всех подземных коммуникаций, инженерных сетей и установки перегородок.
5. Пожарно-технические характеристики применяемых материалов должны соответствовать требованиям п. 1,3 СНиП 21-01-97*
6. Производство работ в зимних условиях вести в строгом соответствии с требованиями СНиП 3.03.01-87 "Несущие и ограждающие конструкции".


ТЭП
Общая площадь – 100,45м²
Жилая площадь – 61,45м²
Площадь застройки – 127м²

Изм.	Копуч.	Лист	№Док.	Подп.	Дата	#Пр№-АР			
						Проект индивидуального дома расположенного по адресу: Российская Федерация, Республика Башкортостан, р-н. Уфимский, с/с. Таптыковский, д. Осоргино, ул. Парковая, д. 10 кадастровый номер 02:47:14:1201:54			
						Стадия	Лист	Листов	
Разработал						Дом отдыха	П	1	18
						Общие данные	 СтройДомПроект строительство архитектура кадастр Воплощаем мечту!		




Изм.	Кол.ч.	Лист	№Док.	Подп.	Дата	#Пр№-АР			
						<i>Проект индивидуального дома расположенного по адресу: Российская Федерация, Республика Башкортостан, р-н. Уфимский, с/с. Таптыковский, д. Осоргино, ул. Парковая, д. 10 кадастровый номер 02:47:141201:54</i>			
						Дом отдыха	Стадия	Лист	Листов
Разработал							П	2	
						Визуализация. Вид 1	 СтройДомПроект <small>строительство архитектура кадастр</small> Воплощаем мечту!		




						#Пр№-АР			
						Проект индивидуального дома расположенного по адресу: Российская Федерация, Республика Башкортостан, р-н. Уфимский, с/с. Таптыковский, д. Осоргино, ул. Парковая, д. 10 кадастровый номер 02:47:14:1201:54			
Изм.	Коп.уч.	Лист	№Док.	Подп.	Дата	Дом отдыха	Стадия	Лист	Листов
							П	3	
Разработал						Визуализация. Вид 2			
						 СтройДомПроект строительство архитектура кадастр Воплощаем мечту!			




						#Пр№-АР		
<p style="text-align: center;">Проект индивидуального дома расположенного по адресу: Российская Федерация, Республика Башкортостан, р-н. Уфимский, с/с. Таптыковский, д. Осоргино, ул. Парковая, д. 10 кадастровый номер 02:47:141201:54</p>						Стадия	Лист	Листов
						П	4	
Изм.	Коп.уч.	Лист	№Док.	Подп.	Дата	Дом отдыха		
						Визуализация. Вид 3		
Разработал								
						 СтройДомПроект строительство архитектура кадастр Воплощаем мечту!		




						#Пр№-АР			
						Проект индивидуального дома расположенного по адресу: Российская Федерация, Республика Башкортостан, р-н. Уфимский, с/с. Таптыковский, д. Осоргино, ул. Парковая, д. 10 кадастровый номер 02:47:14:1201:54			
Изм.	Коп.уч.	Лист	№Док.	Подп.	Дата	Дом отдыха	Стадия	Лист	Листов
							П	5	
Разработал						Визуализация. Вид 4			 СтройДомПроект строительство архитектура кадастр Воплощаем мечту!




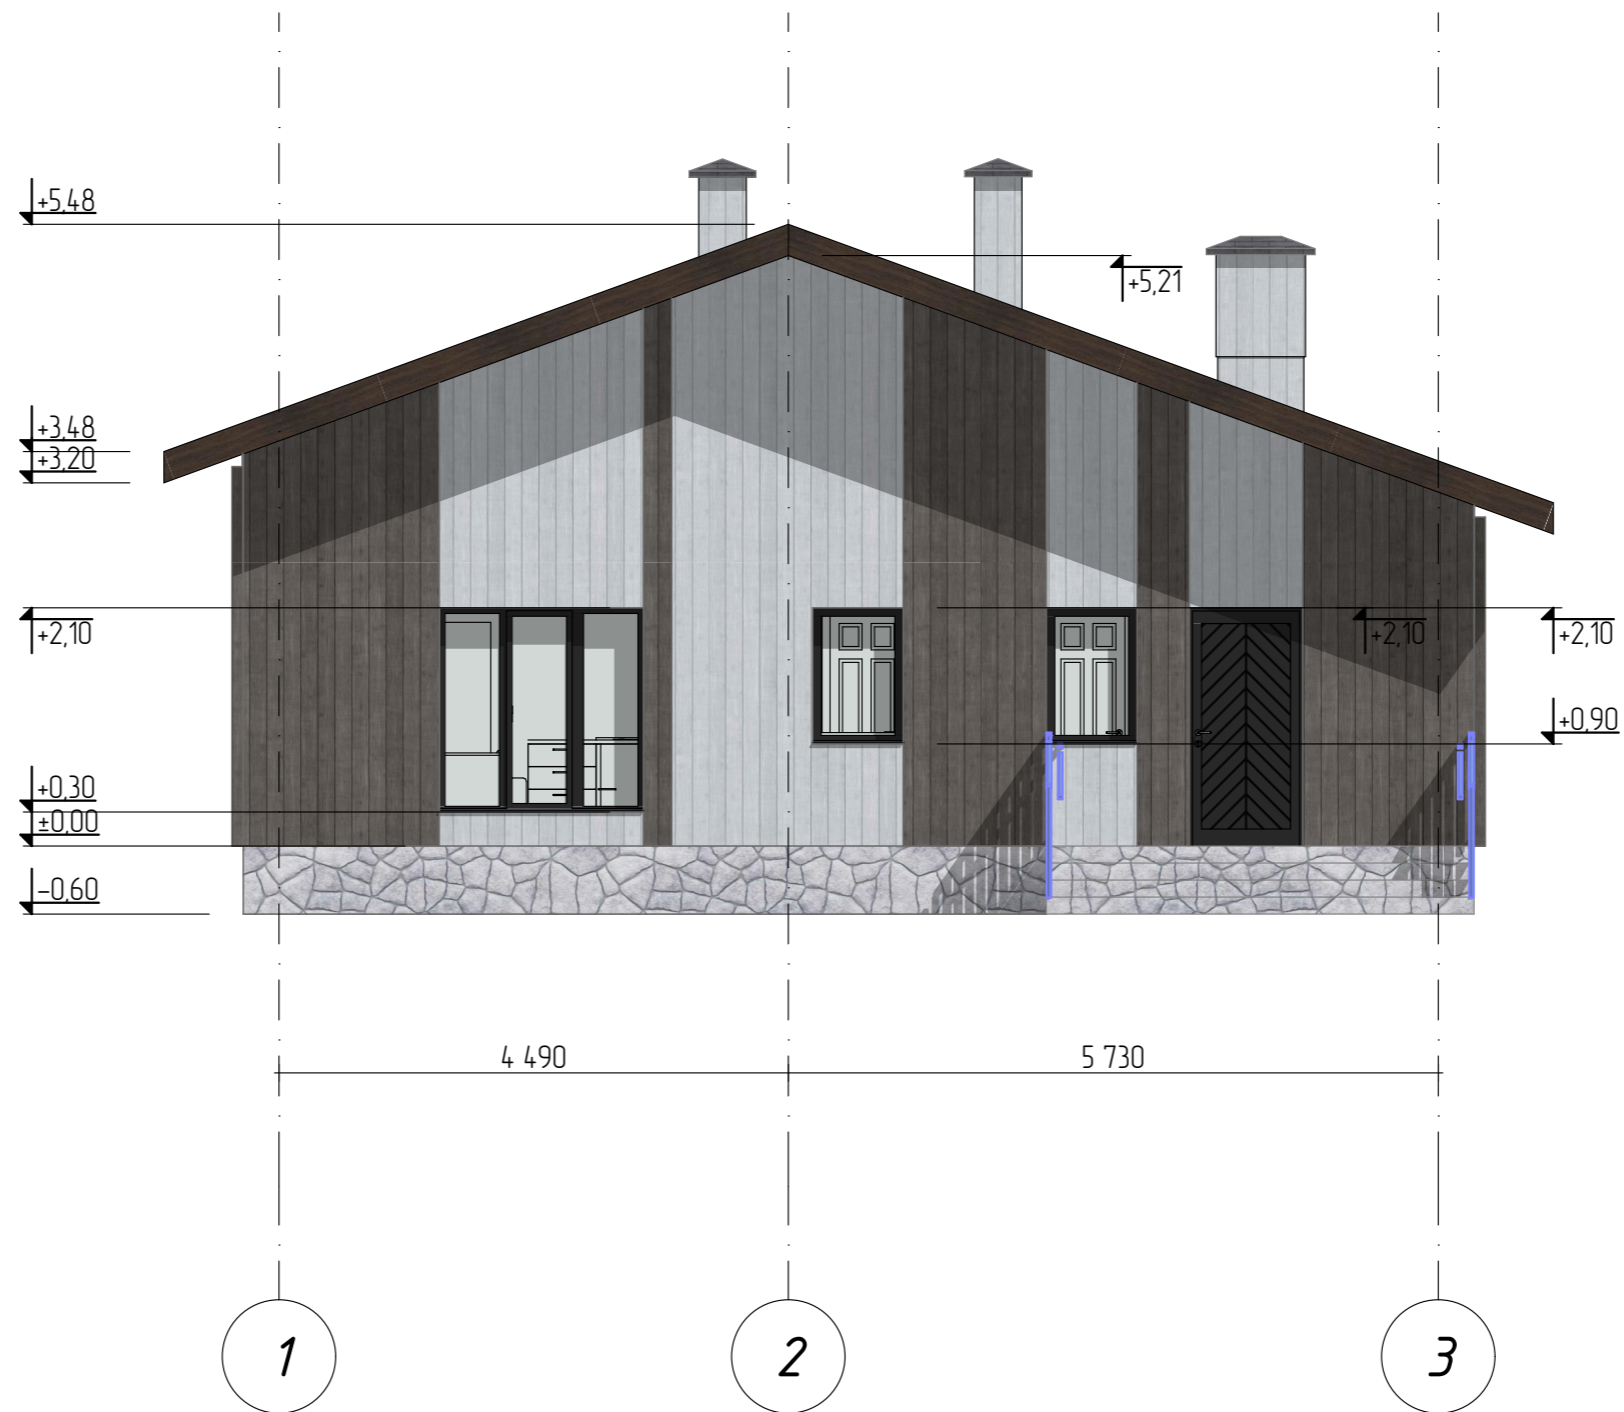
№	Наименование	Площадь
1	Прихожая	7,90
2	Кухня-гостиная	32,00
4	С/у	4,30
5	Спальня	15,65
6	Мастер-спальня	13,80
7	Гардеробная	3,25
8	С/у	3,60
9	Котельная	2,95
11	Холл	8,00
12	Терраса	9,00
		100,45 м ²

						#Пр№-АР		
						Проект индивидуального дома расположенного по адресу: Российская Федерация, Республика Башкортостан, р-н. Уфимский, с/с. Таптыковский, д. Осоргино, ул. Парковая, д. 10 кадастровый номер 02:47:141201:54		
Изм.	Коп.уч.	Лист	№Док.	Подп.	Дата	Стадия	Лист	Листов
						Дом отдыха	п	6
Разработал						План 1 этажа на отм. 0.000. Экспликация помещений		
						 СтройДомПроект строительство архитектура кадастр Воплощаем мечту!		

План с размерами 1 этажа с размерами на отм. 0.000

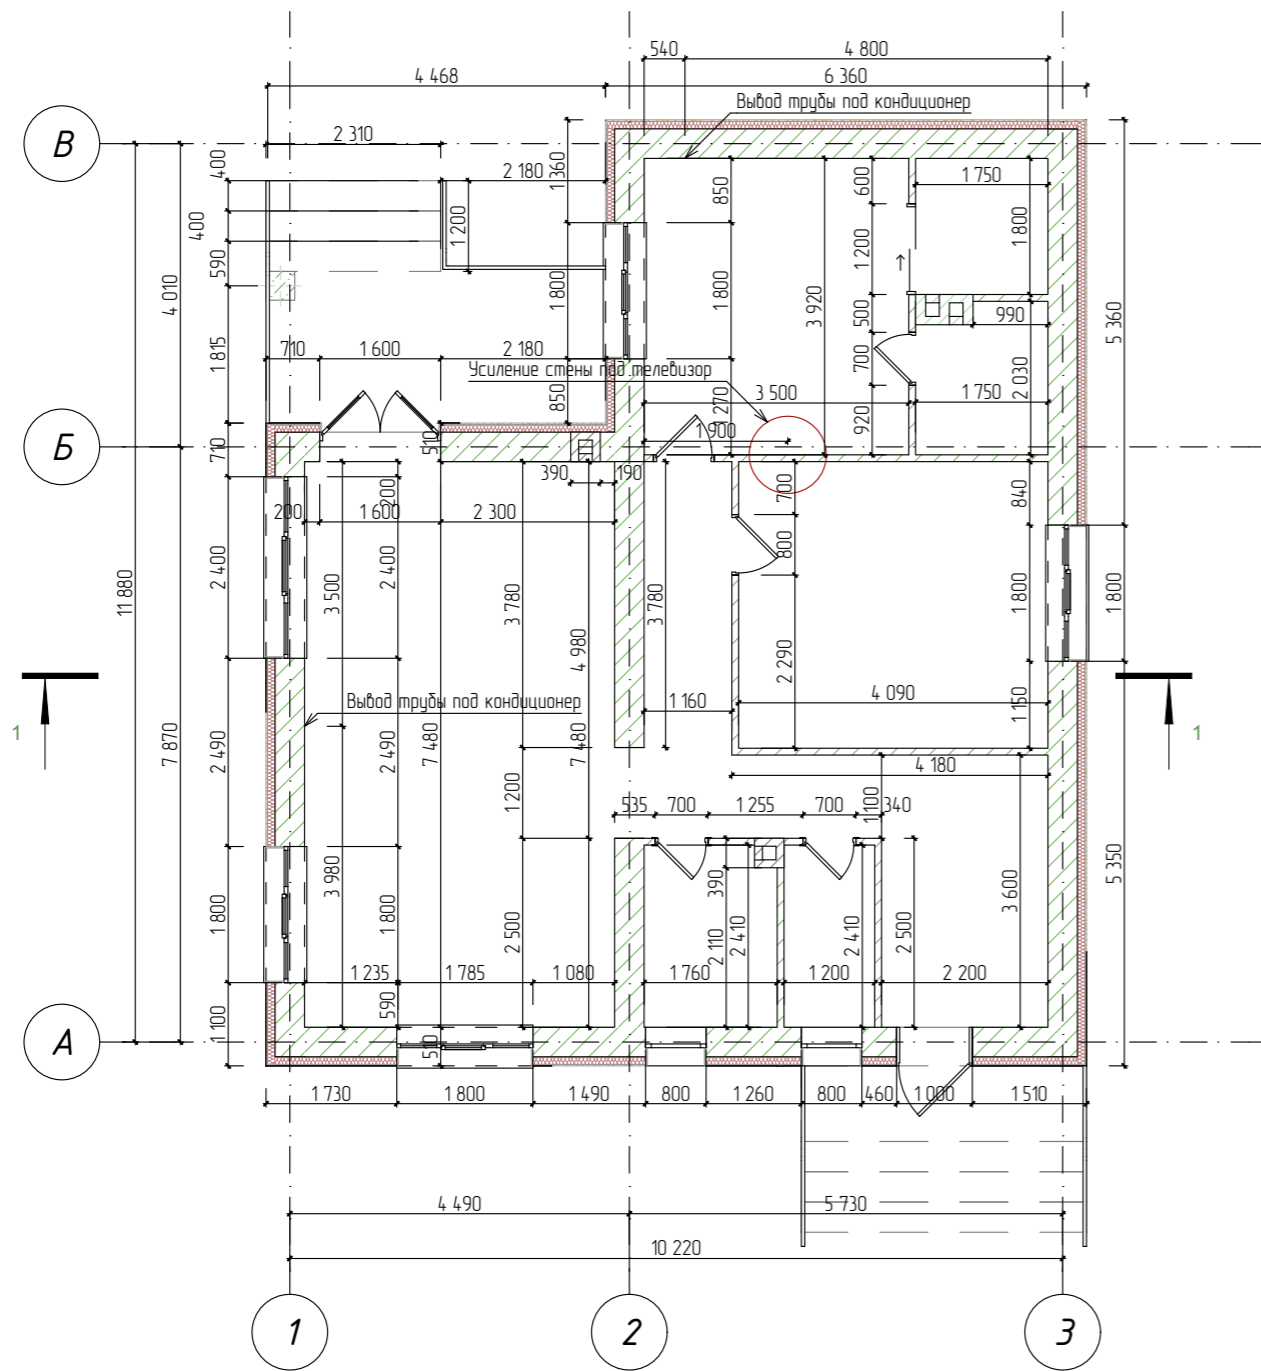


						#Пр№-АР				
						Проект индивидуального дома расположенного по адресу: Российская Федерация, Республика Башкортостан, р-н. Уфимский, с/с. Таптыковский, д. Осоргино, ул. Парковая, д. 10 кадастровый номер 02:47:14:1201:54				
Изм.	Коп.уч.	Лист	№Док.	Подп.	Дата					
Разработал						Дом отдыха		Стадия	Лист	Листов
								П	7	
План с размерами 1 этажа с размерами на отм. 0.000						 СтройДомПроект строительство архитектура кадастр Воплощаем мечту!				




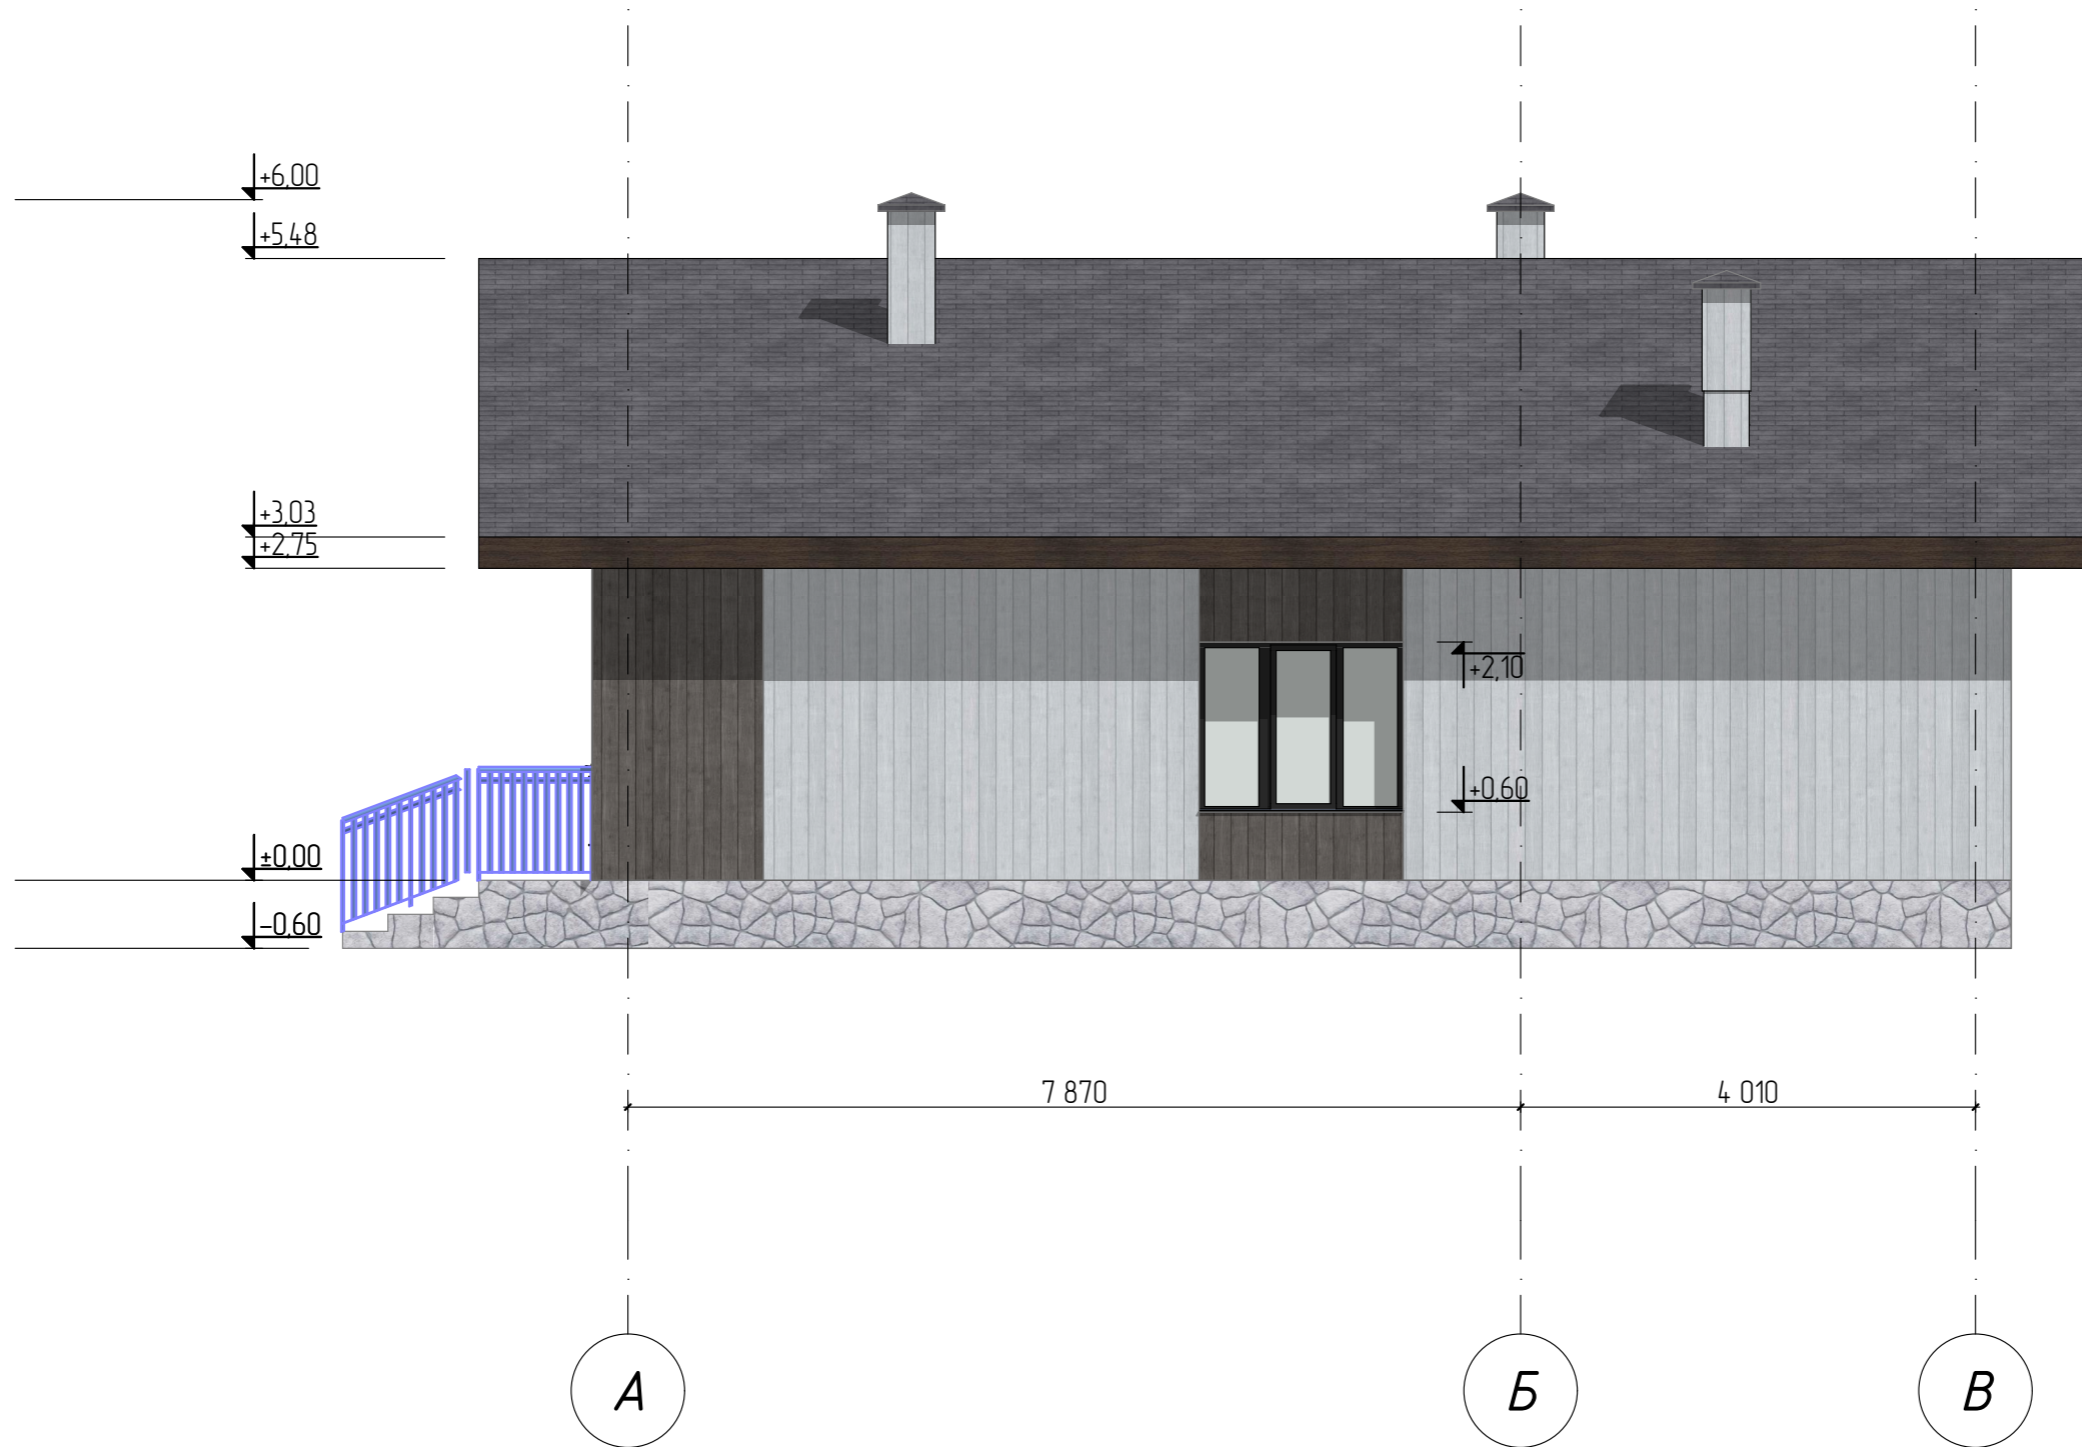
Условные обозначения:


- K1 - Металлочерепица, цвет RAL 8017 "Шоколад", S=6 м².
- K2 -Деревянные панели, Цвет" " S = м², 205,4
- K3 -Деревянные панели, Цвет" " , S = 52,55 м².

						#Пр№-АР			
						Проект индивидуального дома расположенного по адресу: Российская Федерация, Республика Башкортостан, р-н. Уфимский, с/с. Таптыковский, д. Осоргино, ул. Парковая, д. 10 кадастровый номер 02:47:14:1201:54			
Изм.	Коп.уч.	Лист	№Док.	Подп.	Дата	Дом отдыха	Стадия	Лист	Листов
							П	8	
Разработал						Фасад 1-3			
						СтройДомПроект строительство архитектура кадастр Воплощаем мечту!			

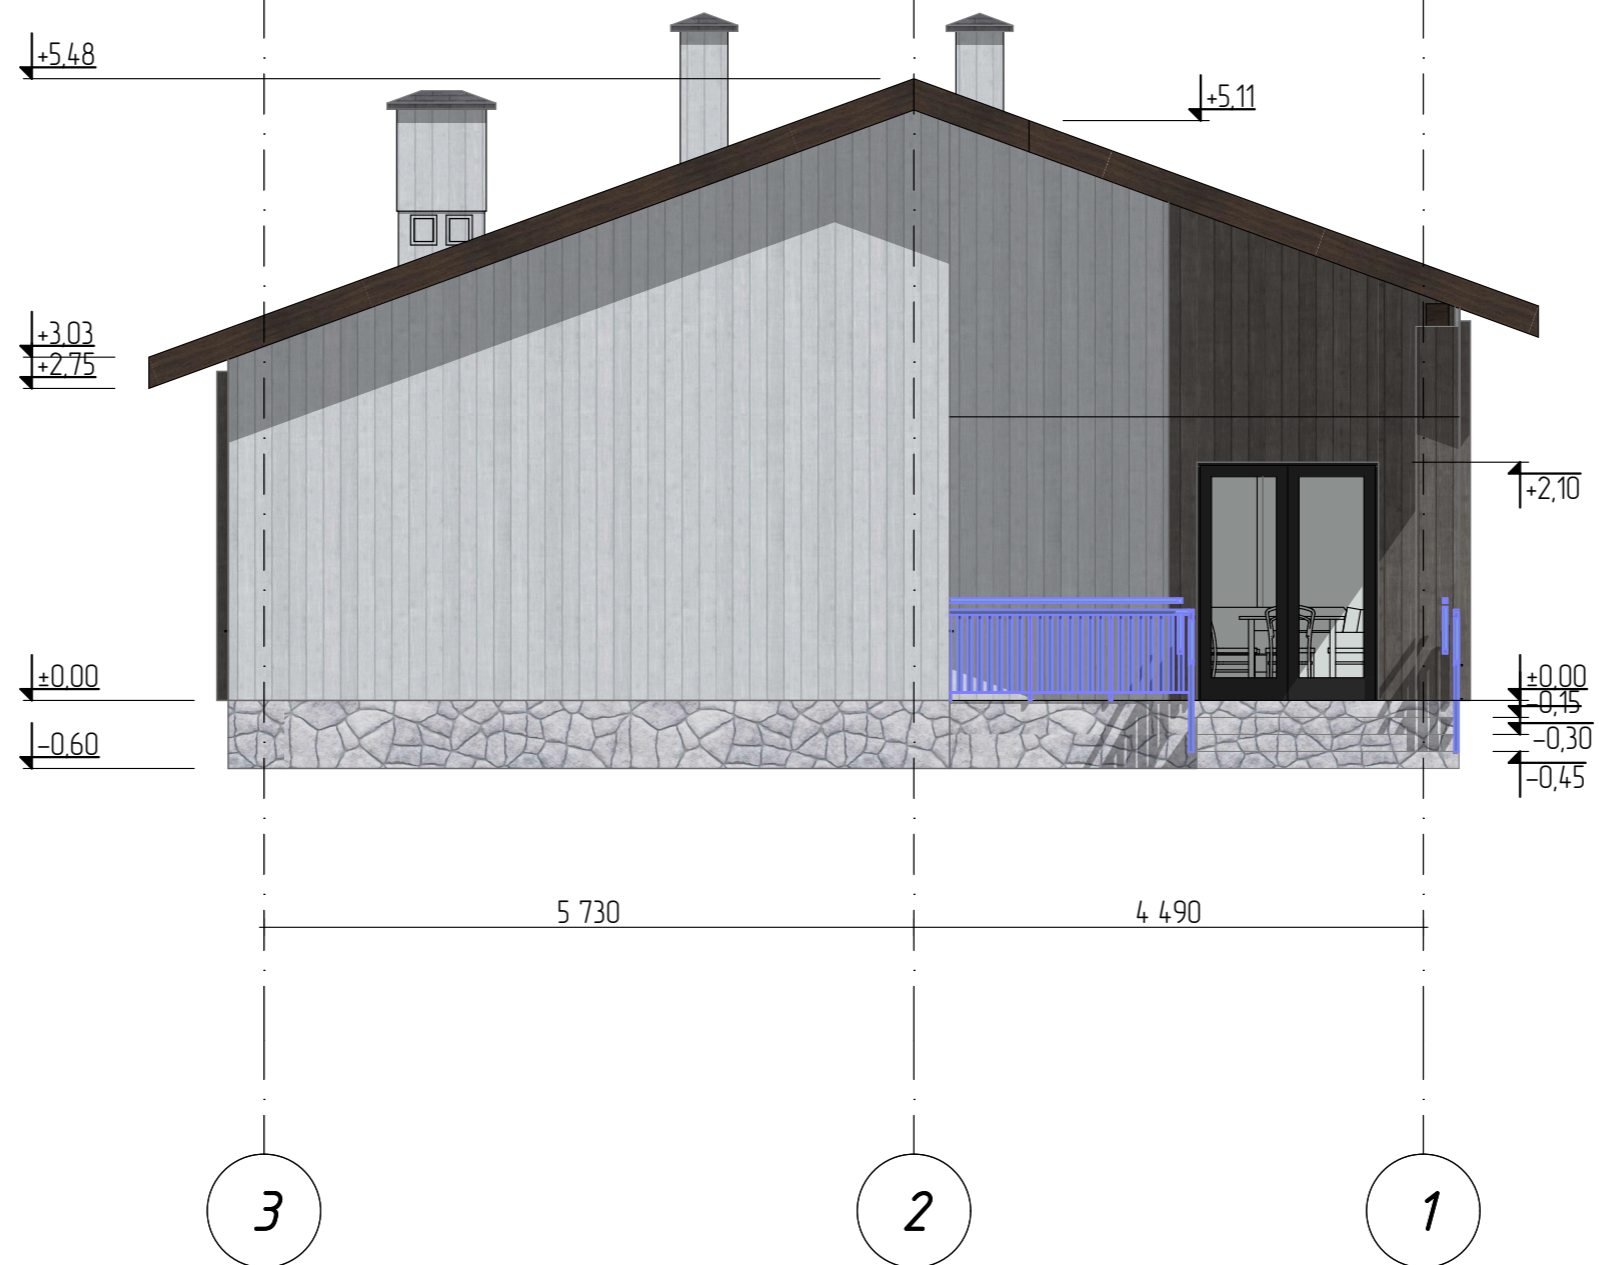


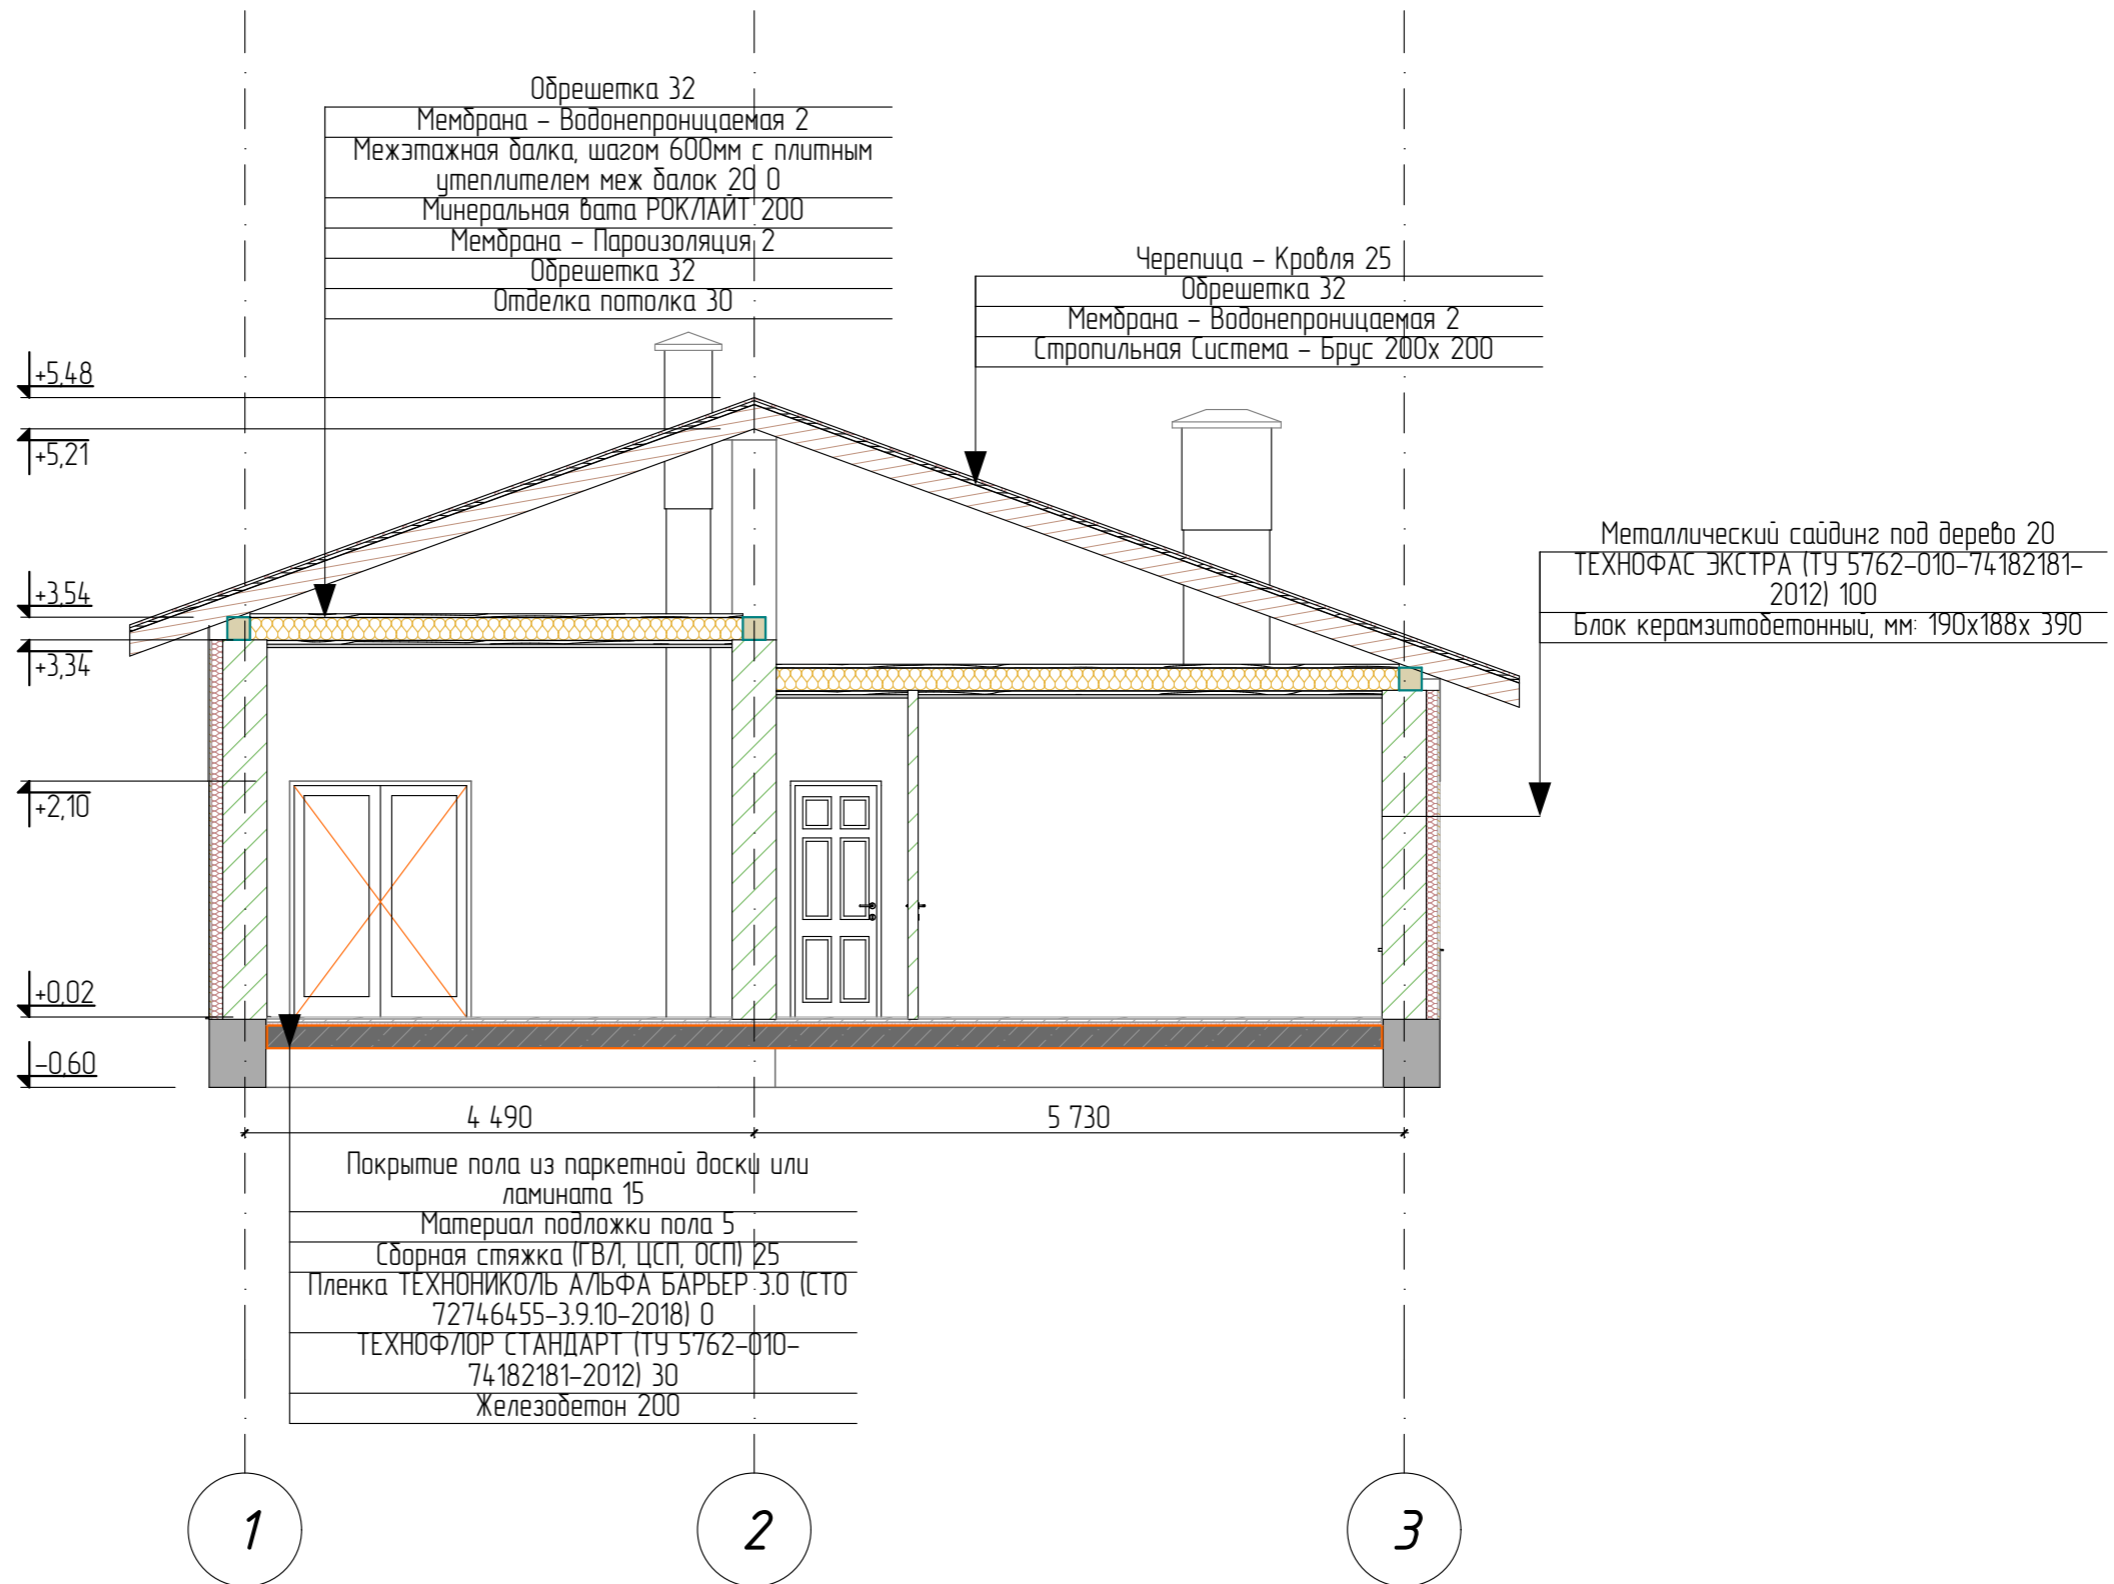
						#Пр№-АР			
						Проект индивидуального дома расположенного по адресу: Российская Федерация, Республика Башкортостан, р-н. Уфимский, с/с. Таптыковский, д. Осоргино, ул. Парковая, д. 10 кадастровый номер 02:47:14:1201:54			
Изм.	Коп.уч.	Лист	№Док.	Подп.	Дата	Дом отдыха	Стадия	Лист	Листов
							П	9	
Разработал						Фасад 3-1		 СтройДомПроект строительство архитектура кадастр Воплощаем мечту!	




						#Пр№-АР		
Проект индивидуального дома расположенного по адресу: Российская Федерация, Республика Башкортостан, р-н. Уфимский, с/с. Таптыковский, д. Осоргино, ул. Парковая, д. 10 кадастровый номер 02:47:14:1201:54						Стадия	Лист	Листов
						Дом отдыха	П	10
Фасад А-В						 СтройДомПроект строительство архитектура кадастр Воплощаем мечту!		
Разработал								



						#Пр№-АР			
						Проект индивидуального дома расположенного по адресу: Российская Федерация, Республика Башкортостан, р-н. Уфимский, с/с. Таптыковский, д. Осоргино, ул. Парковая, д. 10 кадастровый номер 02:47:14:1201:54			
Изм.	Коп.уч.	Лист	№Док.	Подп.	Дата	Дом отдыха	Стадия	Лист	Листов
							П	11	
Разработал						Фасад В-А		 СтройДомПроект строительство архитектура кадастр Воплощаем мечту!	



						#Пр№-АР			
						Проект индивидуального дома расположенного по адресу: Российская Федерация, Республика Башкортостан, р-н. Уфимский, с/с. Таптыковский, д. Осоргино, ул. Парковая, д. 10 кадастровый номер 02:47:141201:54			
Изм.	Коп.уч.	Лист	№Док.	Подп.	Дата	Дом отдыха	Стадия	Лист	Листов
							п	12	
Разработал						Разрез 1-1	 СтройДомПроект строительство архитектура кадастр Воплощаем мечту!		

Каталог Дверей


Полный ID Элемента	ДВ-1	ДВ-2	ДВ-3	ДВ-3	ДВ-4	ДВ-5	ДВ-6
Наименование Двери	Однопольн...	Однопольн...	Однопольн...	Однопольн...	Однопольн...	Раздвижная...	Двупольная...
Количество	1	2	1	1	1	1	1
В Зону с Номером	<Не опреде...	<Не опреде...	<Не опреде...	6	6	<Не опреде...	12
Размер Ш x В	1 000×2 100	700×2 100	800×2 100	800×2 100	700×2 100	1 200×2 100	1 600×2 100
Ориентация	П	Л	П	П	П	П	Л
Высота Порога Двери	0	0	0	0	0	0	0
Высота Перемычки Двери	2 100	2 100	2 100	2 100	2 100	2 100	2 100
2D-символ							
Вид со Стороны, Противоположной Стороне Открыв...							

Каталог Окон

Полный ID Элемента	ОК-2	ОК-2	ОК-2	ОК-2	ОК-3	ОК-4
Наименование Окна	Окно 25	Трехстворчато...	Трехстворчато...	Трехстворчато...	Окно 25	Трехстворчато...
Количество	1	1	1	1	1	1
Из Зоны с Номером	9	<Не определено>	<Не определено>	2	4	5
Размер Ш x В	800×1 200	1 800×1 800	2 400×2 100	1 800×1 800	800×1 200	1 800×1 500
Ориентация	П				П	
Высота Подоконника Окна	900	300	0	300	900	600
Высота Перемычки Окна	2 100	2 100	2 100	2 100	2 100	2 100
2D-символ						
Вид со Стороны, Противоположной Стороне Открыв...						

						#Пр№-АР		
						Проект индивидуального дома расположенного по адресу: Российская Федерация, Республика Башкортостан, р-н. Уфимский, с/с. Таптыковский, д. Осоргино, ул. Парковая, д. 10 кадастровый номер 02:47:141201:54		
Изм.	Копуч.	Лист	№Док.	Подп.	Дата			
Разработал						Дом отдыха		
						Стадия	Лист	Листов
						П	13	
						Ведомость оконных и дверных блоков СтройДомПроект строительство архитектура кадастр Воплощаем мечту!		


План кровли.

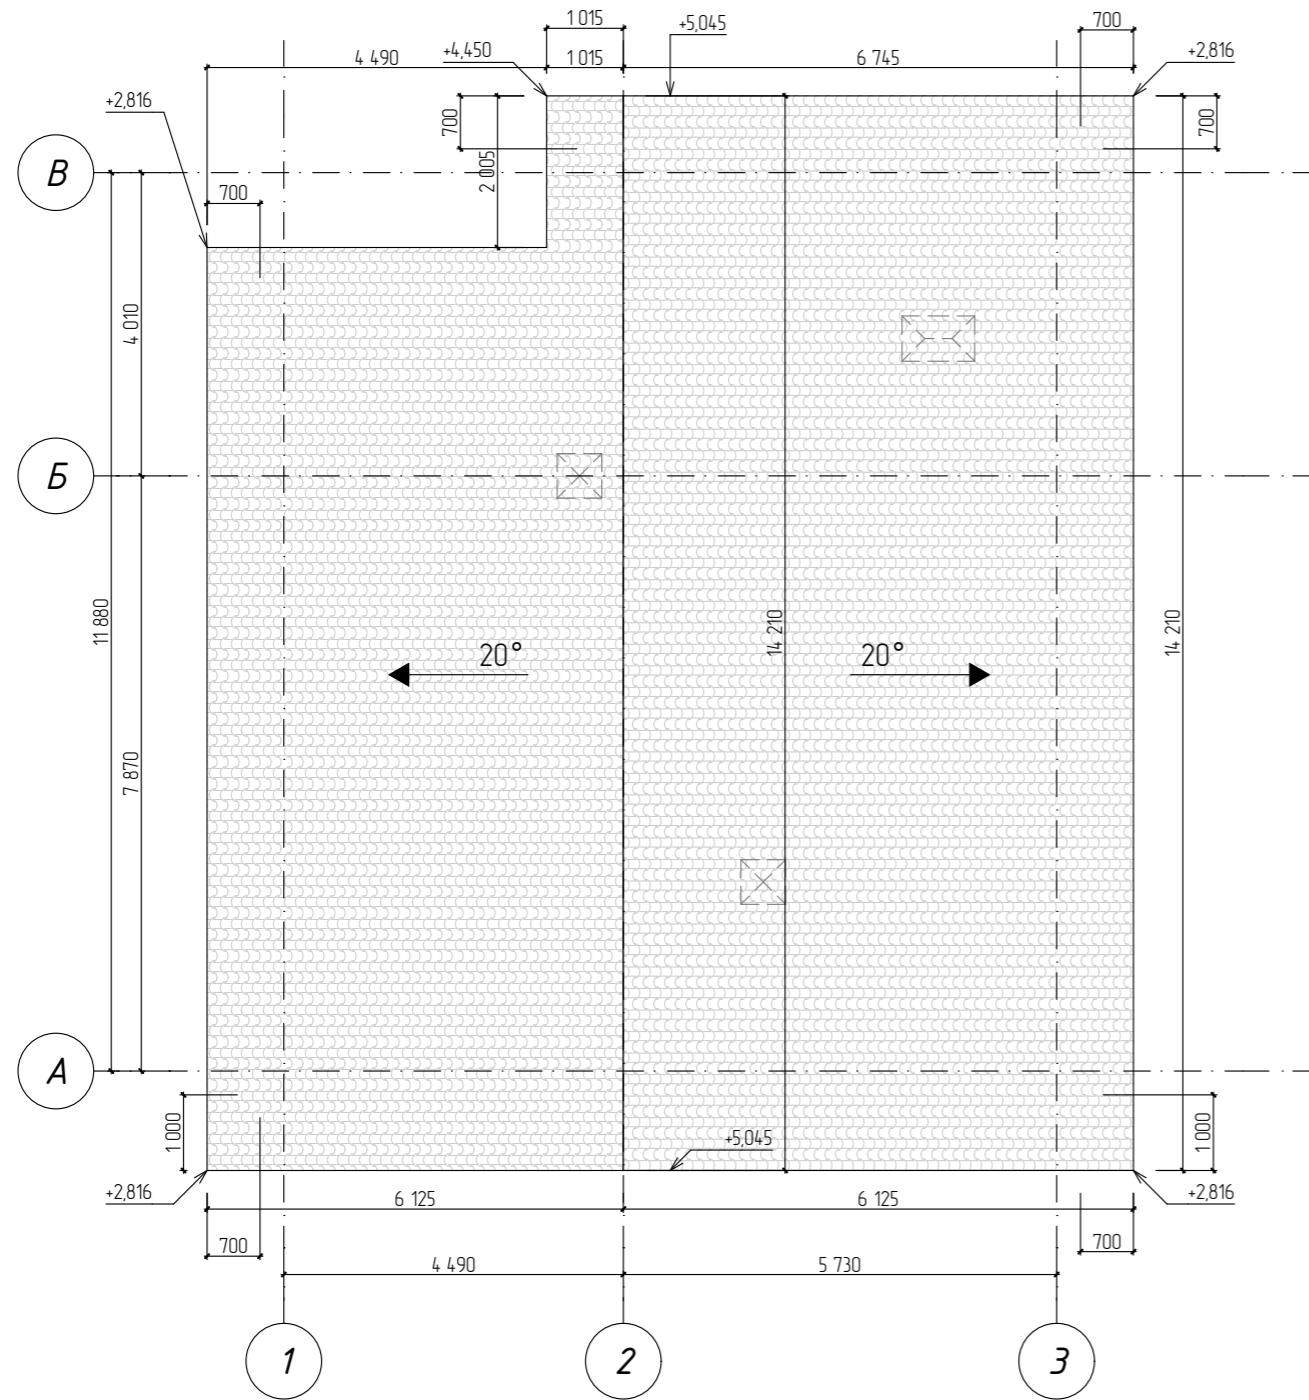


Спецификация материалов на кровлю

Поз.	Обозначение	Наименование	Кол. шт.	Масса ед., кг	Примеч.
	ГОСТ 24045-2010	Металлочерепица, м ²	175,7	202	с учетом 15%на раскрой
		Утеплитель, м ²	95		
1	ГОСТ 14918-80*	Коньковая деталь стальной лист b=0,3 м, б=0,7 мм, м	3,7		с учетом 15%на раскрой
2	ГОСТ 30246-94	Водоприемная воронка	4		
3	ГОСТ 30246-94	Водосточная труба, пм	13,9		п.2
4	ГОСТ 30246-94	Водосточный желоб, пм	212		п.2

Узел устройства конька

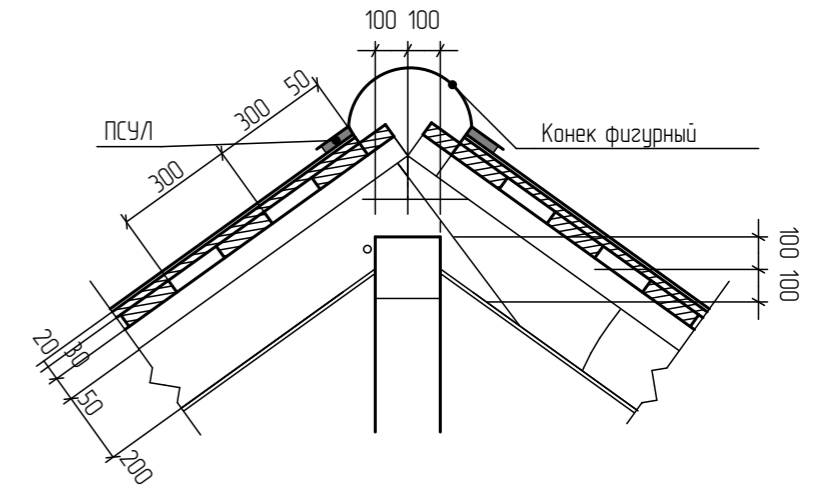

						#Пр№-АР				
						Проект индивидуального дома расположенного по адресу: Российская Федерация, Республика Башкортостан, р-н. Уфимский, с/с. Таптыковский, д. Осоргино, ул. Парковая, д. 10 кадастровый номер 02:47:141201:54				
Изм.	Коп.уч.	Лист	№Док.	Подп.	Дата	Дом отдыха		Стадия	Лист	Листов
Разработал						Дом отдыха		п	14	
						Кровля. Спецификация кровли		 СтройДомПроект строительство архитектура кадастр Воплощаем мечту!		