

СтройДомПроект
строительство | архитектура | кадастр

Приложение № 1 к договору № И.06.2022

ПРОЕКТ ОТДЕЛКИ ЖИЛОГО ДОМА,

расположенный по адресу: Республика Башкортостан, Уфимский район, с/с
Русско-Юрмашский, д. Бурцево, кад.№ 02:47:130801:748




Раздел: Архитектурные решения. Отопление, вентиляция и кондиционирование воздуха.
Внутреннее электроосвещение. Электрооборудование для бытовой техники.

Телефон: +7-347-257-00-39 Адрес: г.Уфа, ул. Братьев Кадомцевых 12/2.


Уфа 2022г.

Ведомость чертежей основного комплекта марки АР

№	Наименование	Примечание
1.	Общие данные.	
2.	План 1-го этажа на отм.+0,000.	
3.	План 1-го этажа с размерами на отм. +0,000.	
4.	План пола 1-го этажа с указанием типа покрытий.	
5.	План потолков 1-го этажа на отм. +3,000.	
6.	План отделки стен 1-го этажа.	
7.	План 2-го этажа на отм. +3,200.	
8.	План 2-го этажа с размерами.	
9.	План пола 2-го этажа с указанием типа покрытий.	
10.	План потолков 2-го этажа на отм. +6,000.	
11.	План отделки стен 2-го этажа.	
12.	Разрез 1-1.	
13.	Разрез 2-2.	
14.	План кровли.	
15.	Фасад А-В.	
16.	Фасад В-А.	
17.	Фасад 1-5.	
18.	Фасад 5-1.	
19.	Цветовое решение фасада А-В.	
20.	Цветовое решение фасада В-А.	
21.	Цветовое решение фасада 1-5.	
22.	Цветовое решение фасада 5-1.	
23.	Визуализация. Вид 1.	
24.	Визуализация. Вид 2.	
25.	Визуализация. Вид 3.	
26.	Визуализация. Вид 4.	

						Республика Башкортостан, Уфимский район, с/с Русско-Юрмашский, д. Бурцево, кад.№ 02:47:130801:748					
Изм.	Колуч.	Лист	№Док.	Подп.	Дата	Индивидуальный жилой дом			Стадия	Лист	Листов
						Общие данные.			П	1	
Разраб.		Ахмадуллина			07.22	 СтройДомПроект <small>строительство архитектура кадастр</small>					

План 1-го этажа на отм. +0,000.

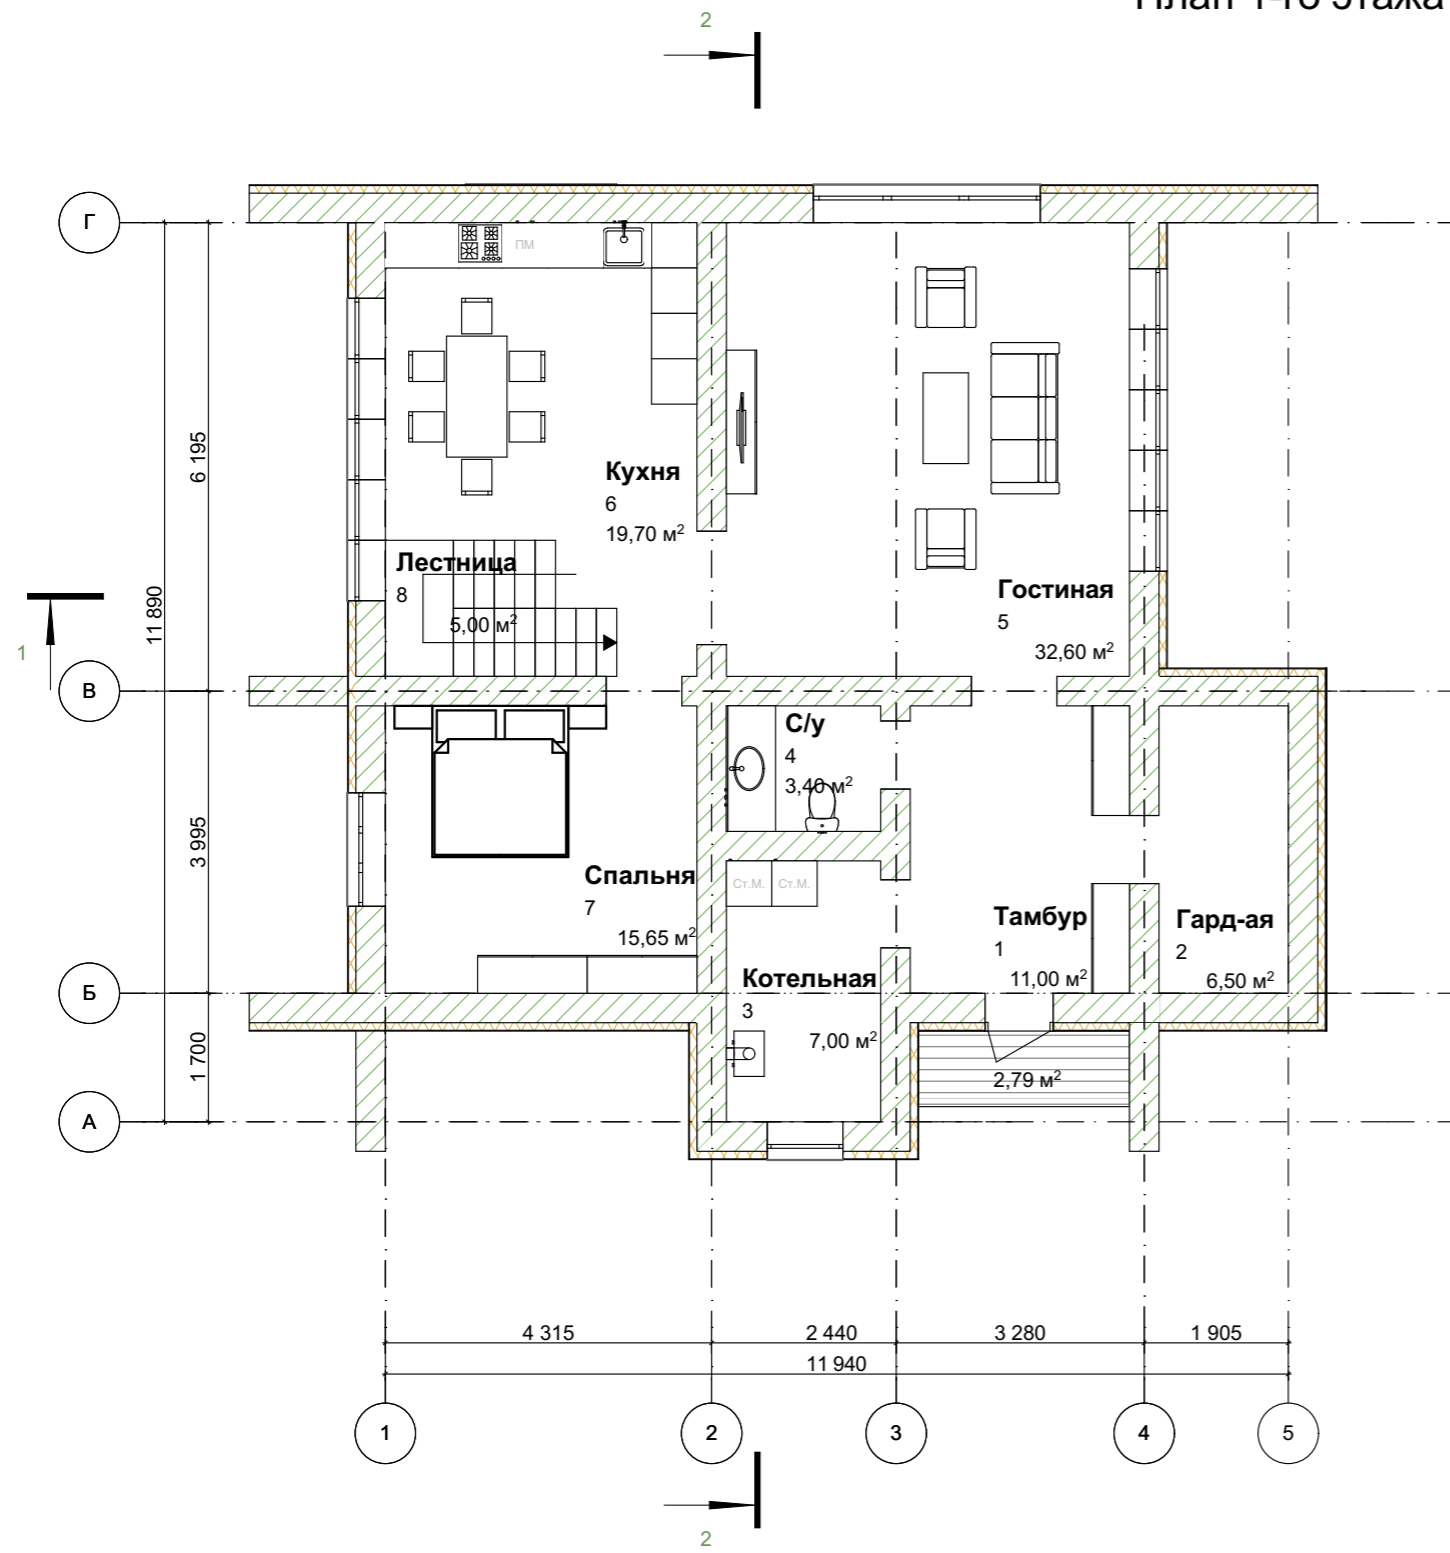

Экспликация 1-го этажа


№	Наименование	Площадь
1	Тамбур	11,00
2	Гард-ая	6,50
3	Котельная	7,00
4	С/у	3,40
5	Гостиная	32,60
6	Кухня	19,70
7	Спальня	15,65
8	Лестница	5,00

Общая площадь: 100,85 м²

Примечание:
 1) Разрез 1-1 см. на листе 12.
 2) Разрез 2-2 см. на листе 13.

						Республика Башкортостан, Уфимский район, с/с Русско-Юрмашский, д. Бурцево, кад.№ 02:47:130801:748			
Изм.	Коп.уч.	Лист	№Док.	Подп.	Дата	Индивидуальный жилой дом	Стадия	Лист	Листов
					07.22		П	2	
План 1-го этажа на отм. +0,000.									

План 1-го этажа с размерами.

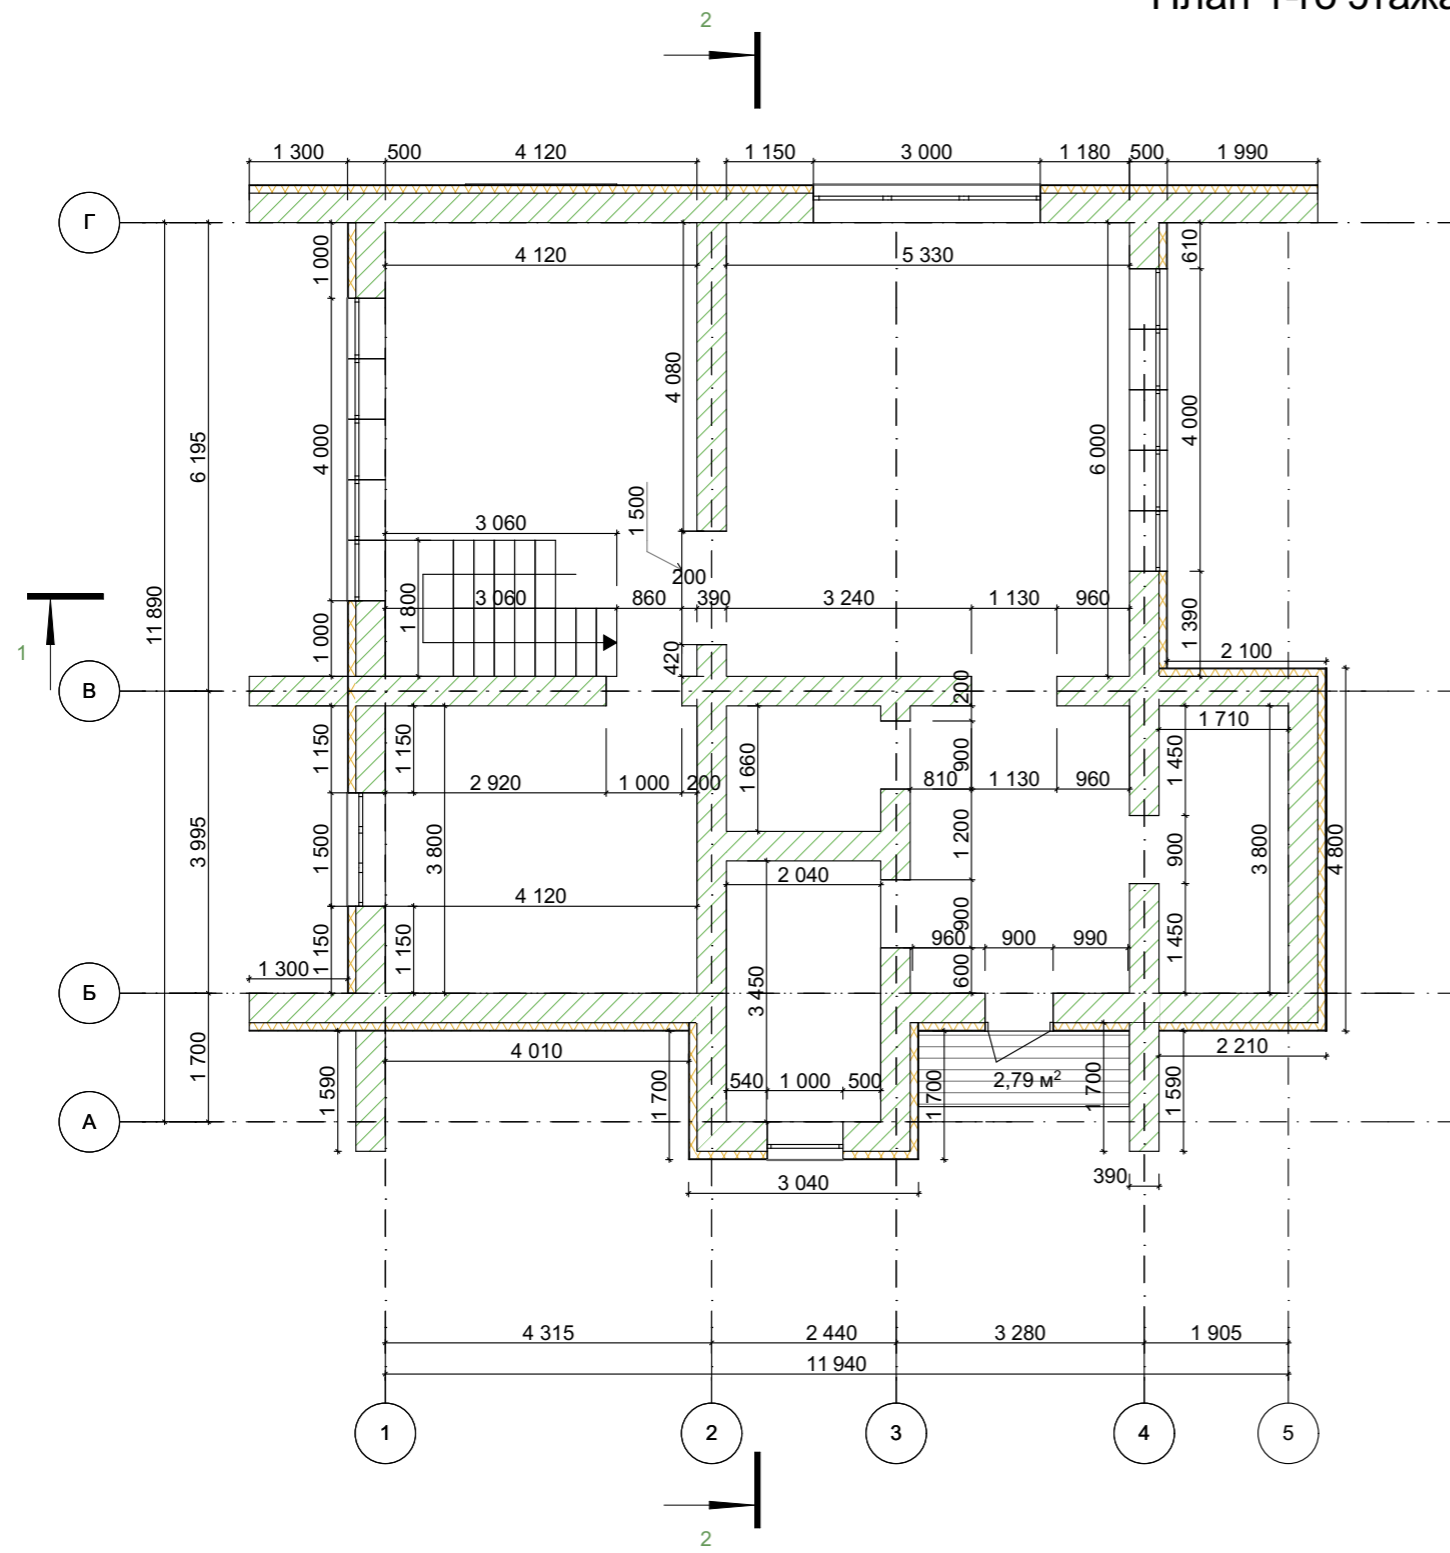

Минеральная вата Технониколь Роклайт, 100 мм - 278,5 м²
 Декоративная штукатурка - 235,5 м²
 Деревянная панель - 60 м²

Примечание:
 1) Разрез 1-1 см. на листе 12.
 2) Разрез 2-2 см. на листе 13.


						Республика Башкортостан, Уфимский район, с/с Русско-Юрмашский, д. Бурцево, кад.№ 02:47:130801:748			
Изм.	Коп.уч.	Лист	№Док.	Подп.	Дата	Индивидуальный жилой дом	Стадия	Лист	Листов
					07.22		П	3	
Разраб.						Ахмадуллина			
План 1-го этажа с размерами.									

План пола 1-го этажа с указанием типа покрытий.


Условные обозначения:




- Керамогранит Estima, S= 103 кв.м.

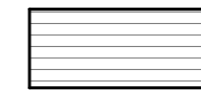



Террасная доска, S= 2,8 кв.м.

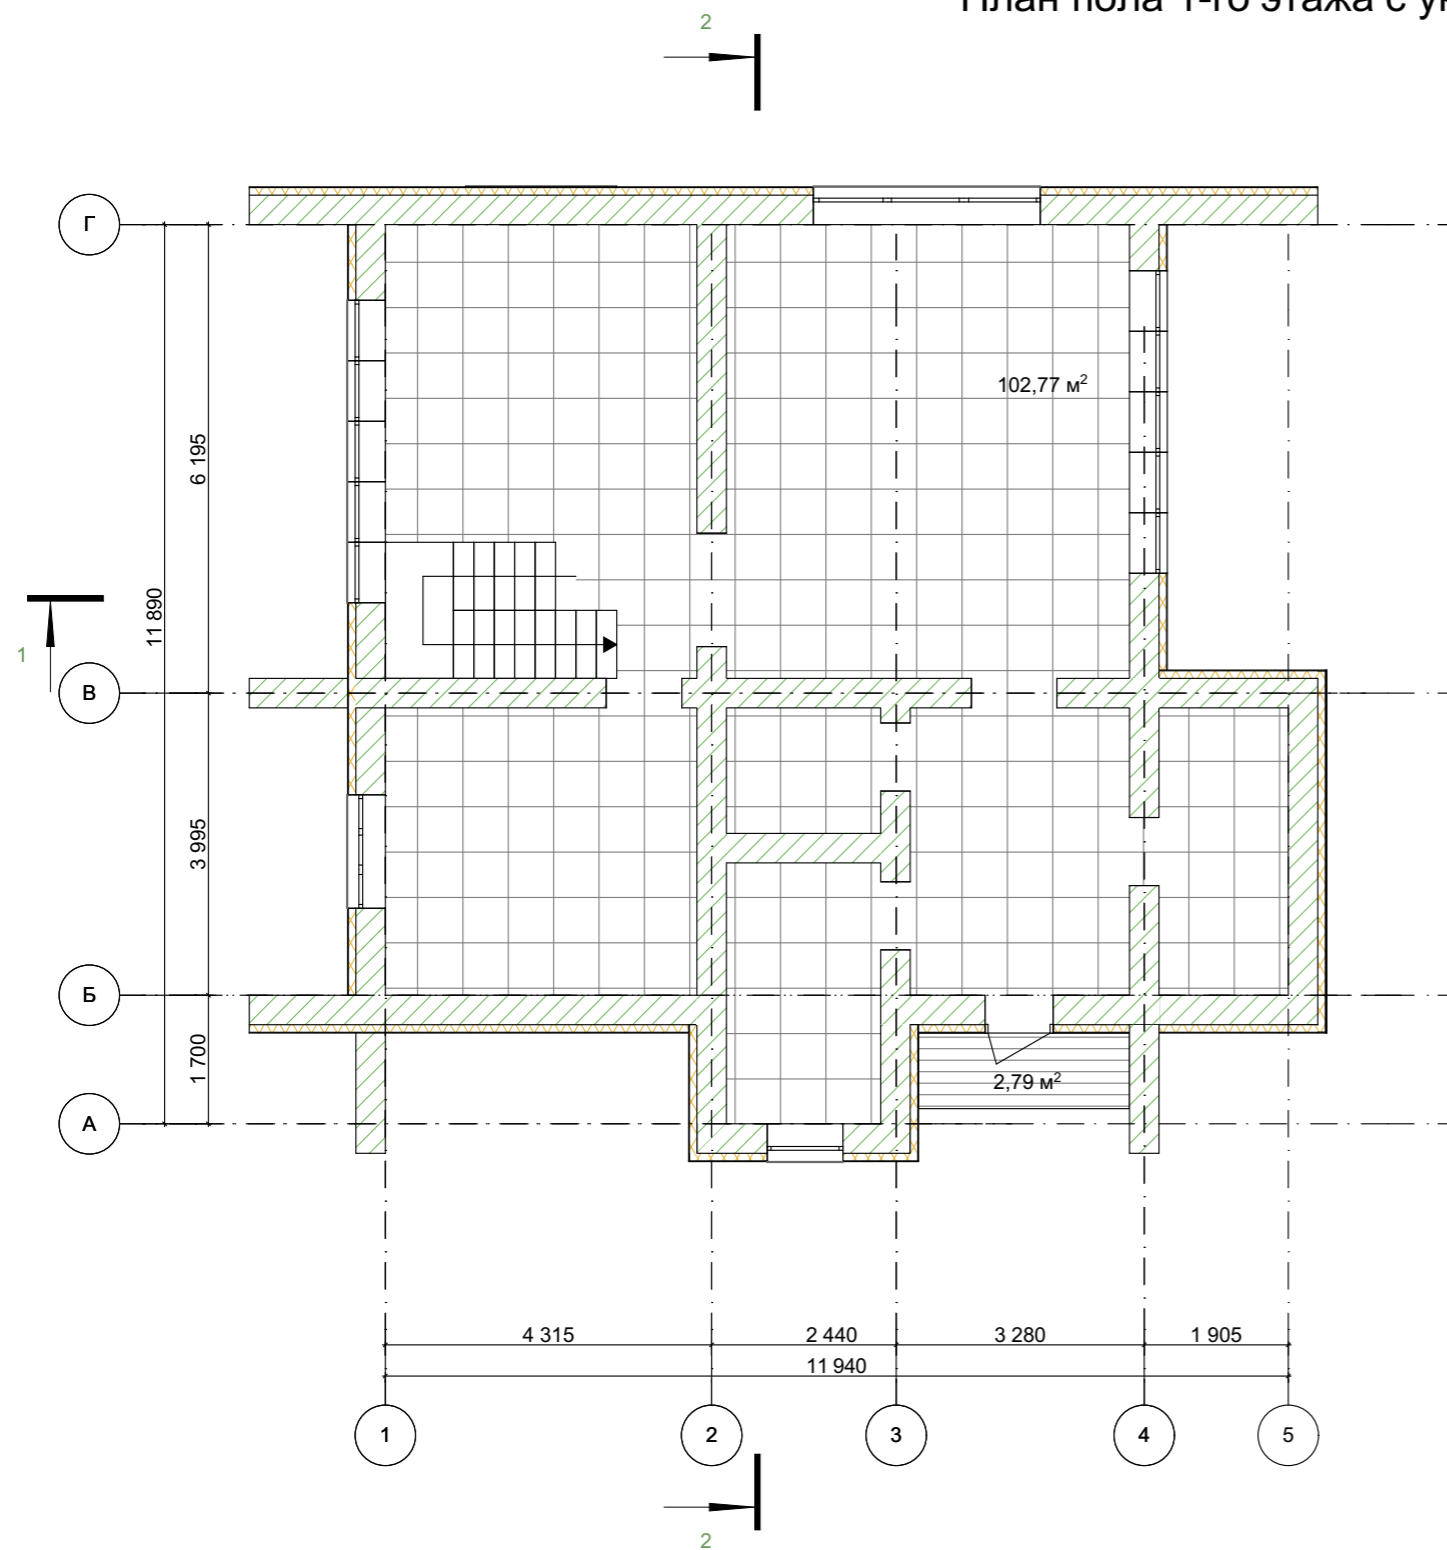


						Республика Башкортостан, Уфимский район, с/с Русско-Юрмашский, д. Бурцево, кад.№ 02:47:130801:748			
Изм.	Коп.уч.	Лист	№Док.	Подп.	Дата	Индивидуальный жилой дом	Стадия	Лист	Листов
					07.22		П	4	
Разраб.						Ахмадуллина			
План пола 1-го этажа с указанием типа покрытий.						 СтройДомПроект строительство архитектура кадастр			


План потолков 1-го этажа на отм.+3,000.

Условные обозначения:

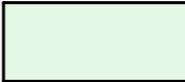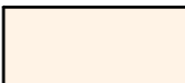-  - Существующий потолок, покраска, цвет - белый
-  - Натяжной потолок, цвет - белый

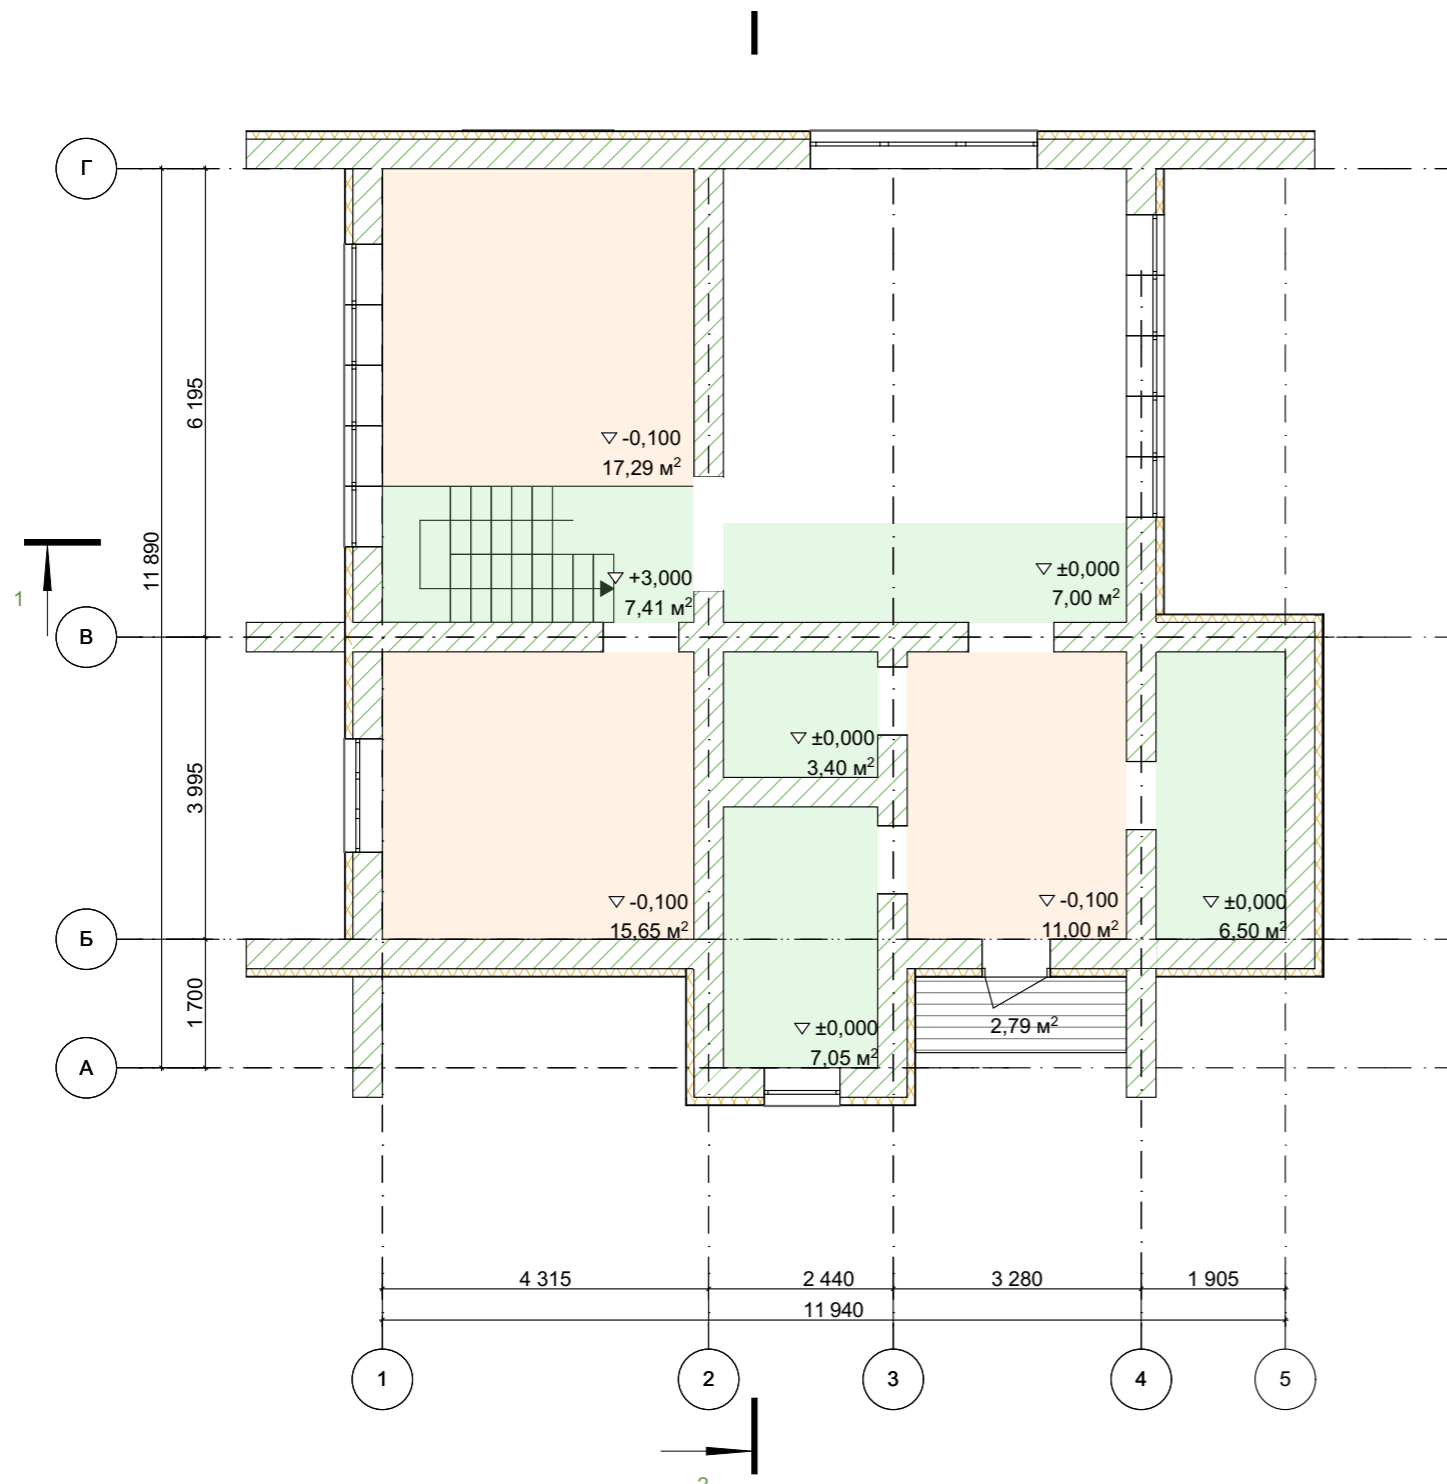


- Примечание:
1. За отметку 0,000 принять уровень сущ. потолка.
 2. Отметки указаны относительно сущ. потолка.

						Республика Башкортостан, Уфимский район, с/с Русско-Юрмашский, д. Бурцево, кад.№ 02:47:130801:748		
Изм.	Кол.уч.	Лист	№Док.	Подп.	Дата	Индивидуальный жилой дом		
					07.22	Стадия	Лист	Листов
Разраб.		Ахмадуллина				П	5	
План потолков 1-го этажа на отм.+3,000.						 СтройДомПроект строительство архитектура кадастр		

План отделки стен 1-го этажа.


Условные обозначения:

- Краска, цвет "Белый" - 70,2 м².
- Плитка, 20,2 м².
- Обои, 43,1 м².

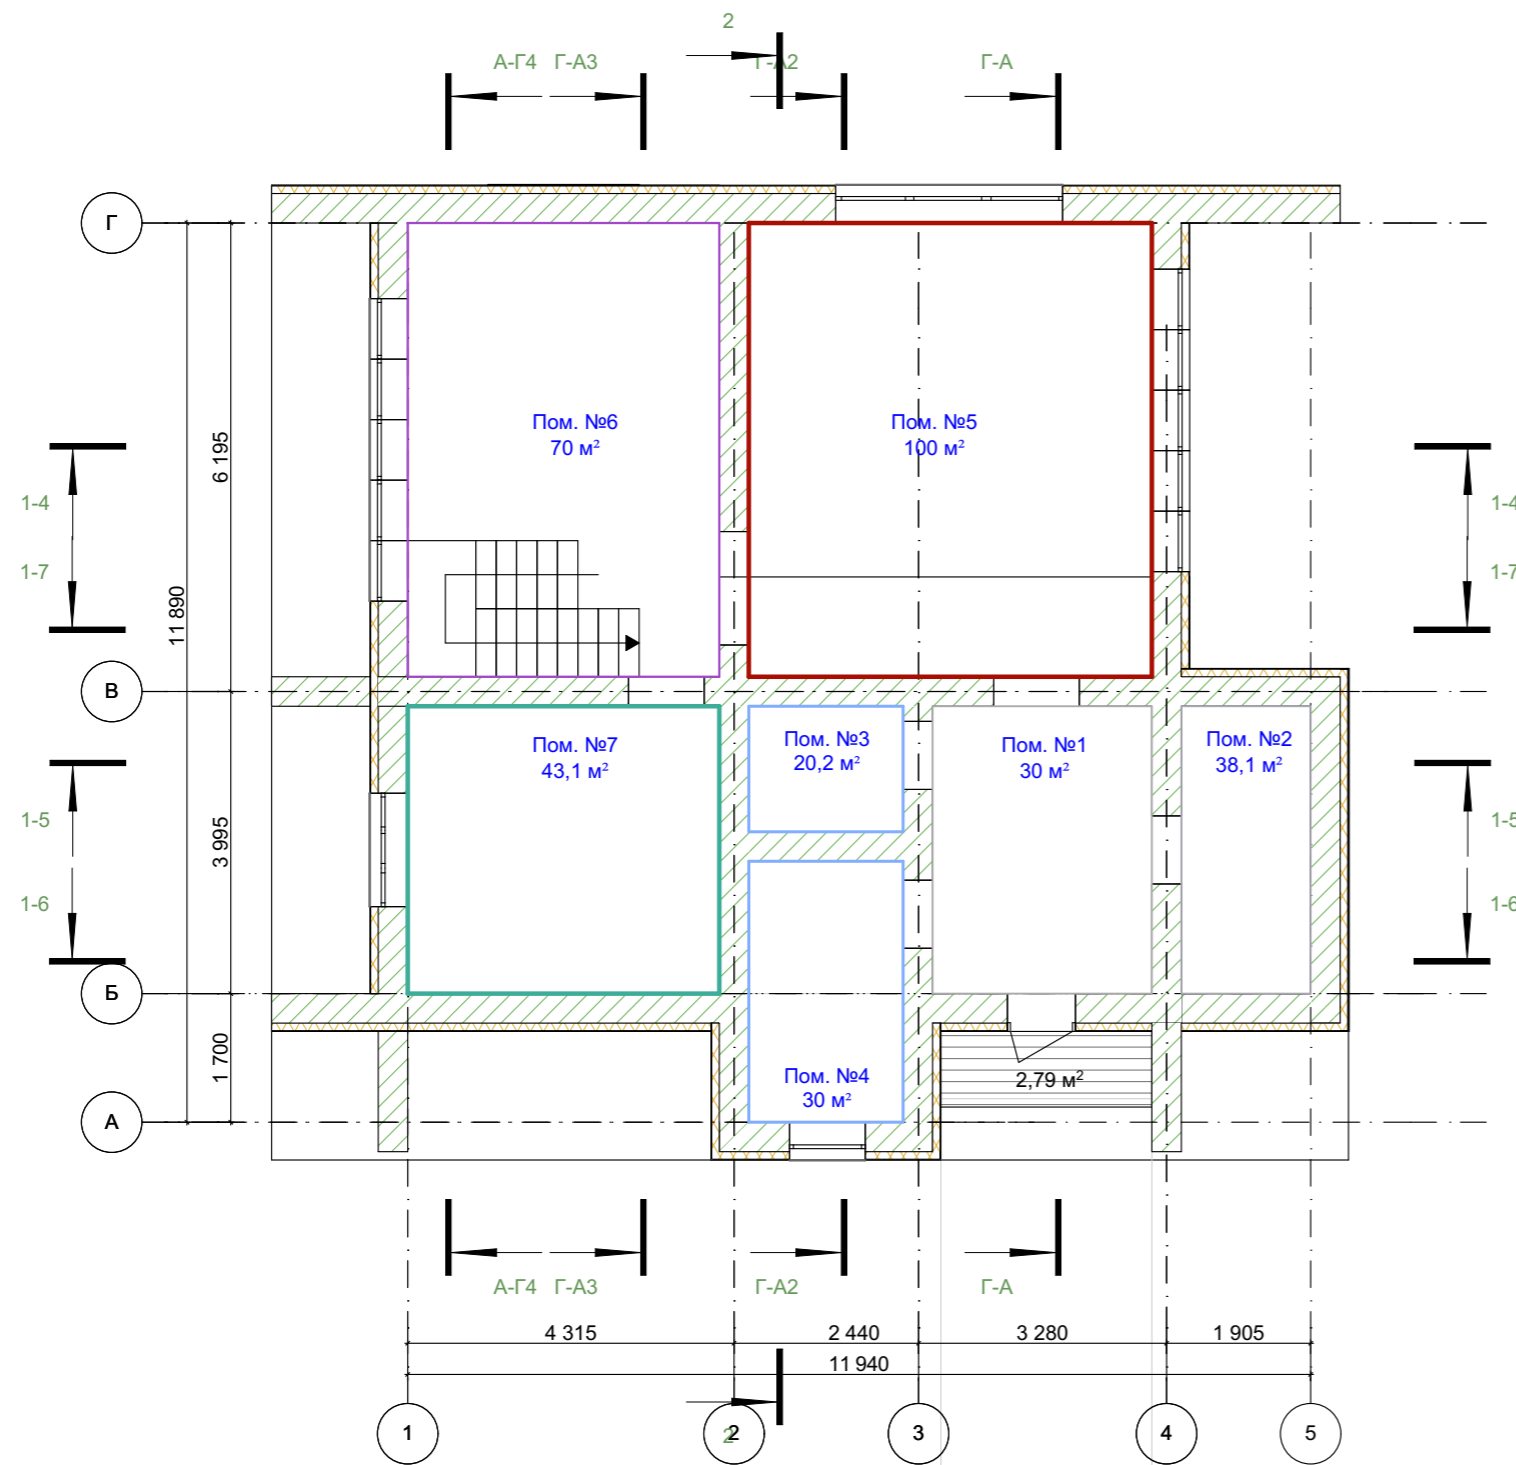

						Республика Башкортостан, Уфимский район, с/с Русско-Юрмашский, д. Бурцево, кад.№ 02:47:130801:748			
Изм.	Кол.уч.	Лист	№Док.	Подп.	Дата	Индивидуальный жилой дом	Стадия	Лист	Листов
					07.22		П	6	
Разраб.						Ахмадуллина			
План отделки стен 1-го этажа.									

План 2-го этажа на отм. +3,200.

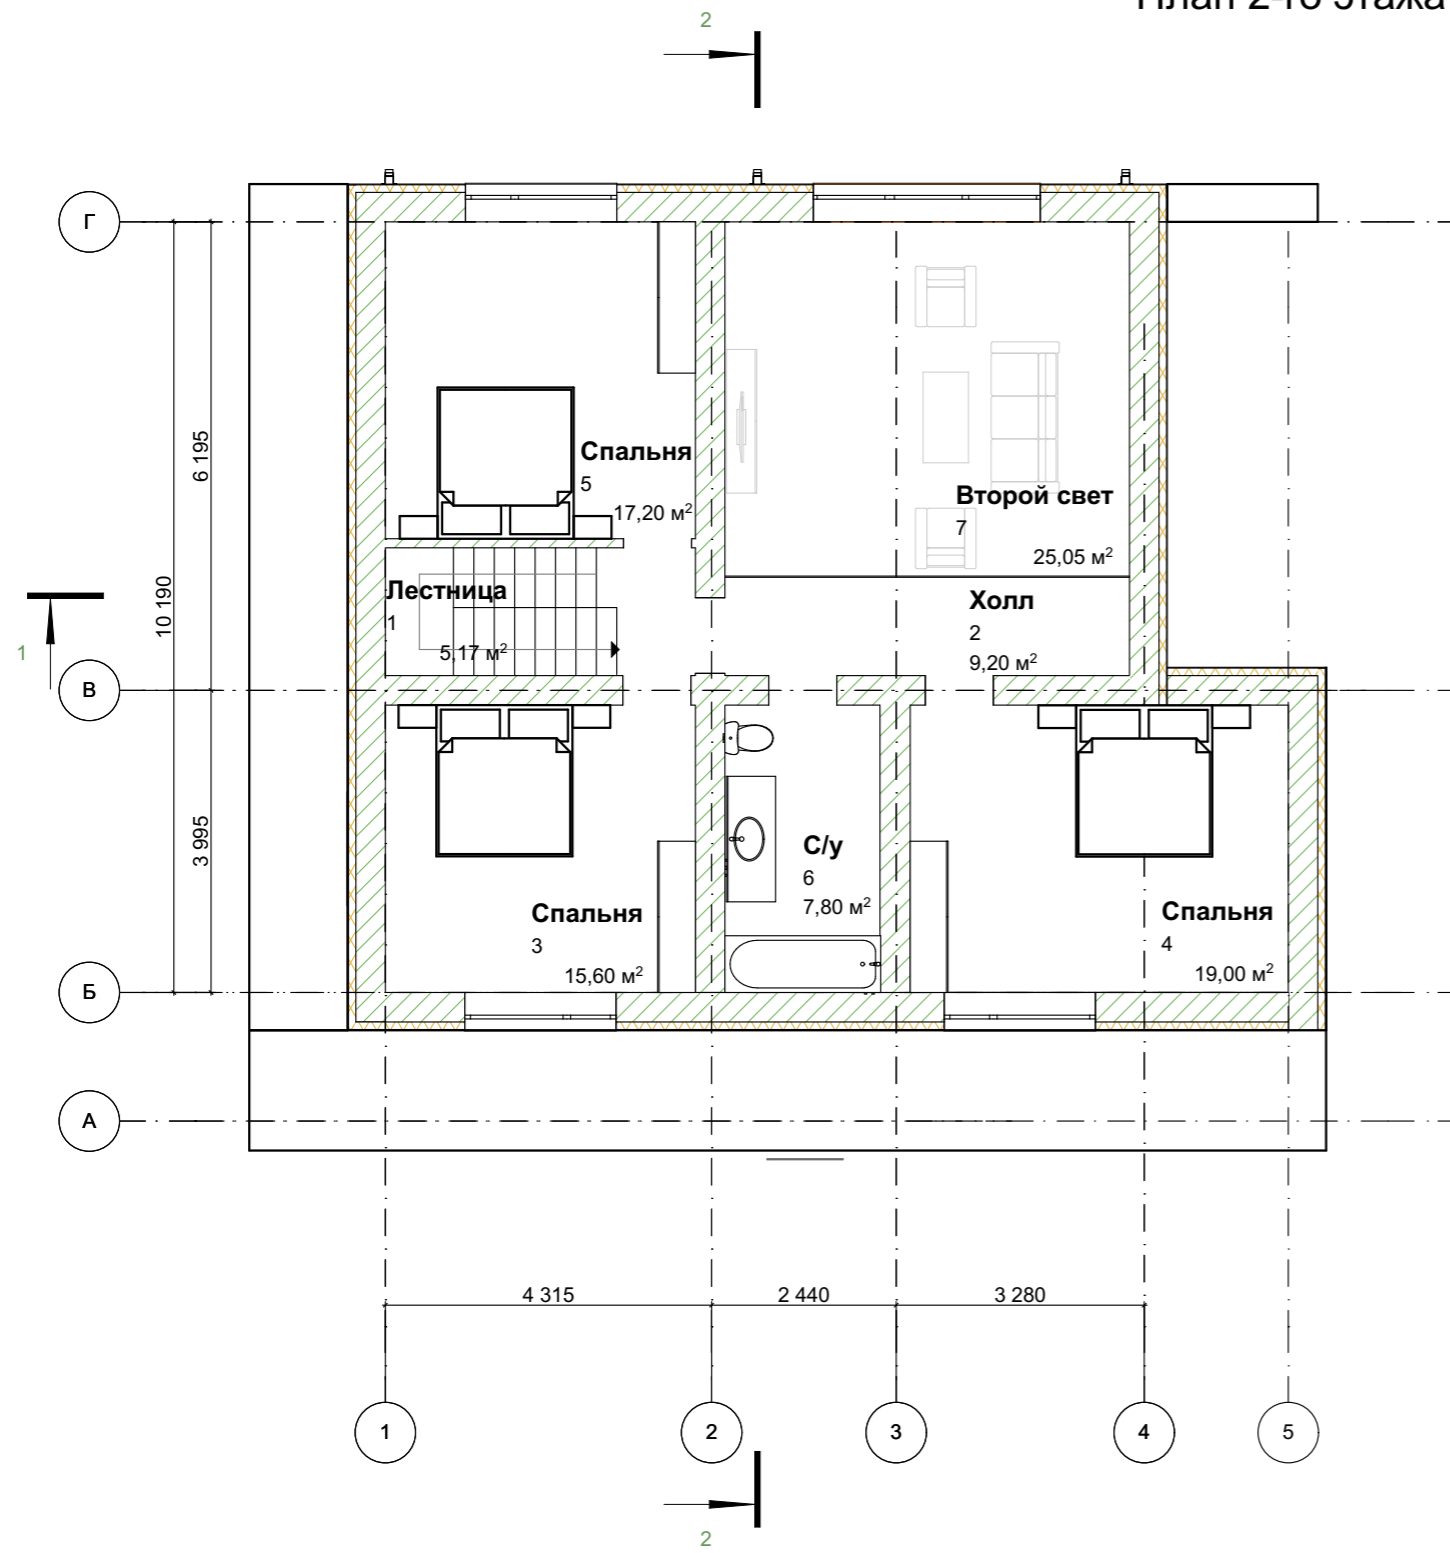

Экспликация 2-го этажа


№	Наименование	Площадь
1	Лестница	5,2
2	Холл	9,2
3	Спальня	15,6
4	Спальня	19
5	Спальня	17,2
6	С/у	7,8
7	Второй свет	25

Общая площадь: 74 м²


Примечание:
 1) Разрез 1-1 см. на листе 12.
 2) Разрез 2-2 см. на листе 13.

						Республика Башкортостан, Уфимский район, с/с Русско-Юрмашский, д. Бурцево, кад.№ 02:47:130801:748				
Изм.	Коп.ч.	Лист	№Док.	Подп.	Дата	Индивидуальный жилой дом	Стадия	Лист	Листов	
							П	7		
Разраб.						Ахмадуллина	07.22	План 2-го этажа на отм. +3,200.		

План 2-го этажа с размерами.

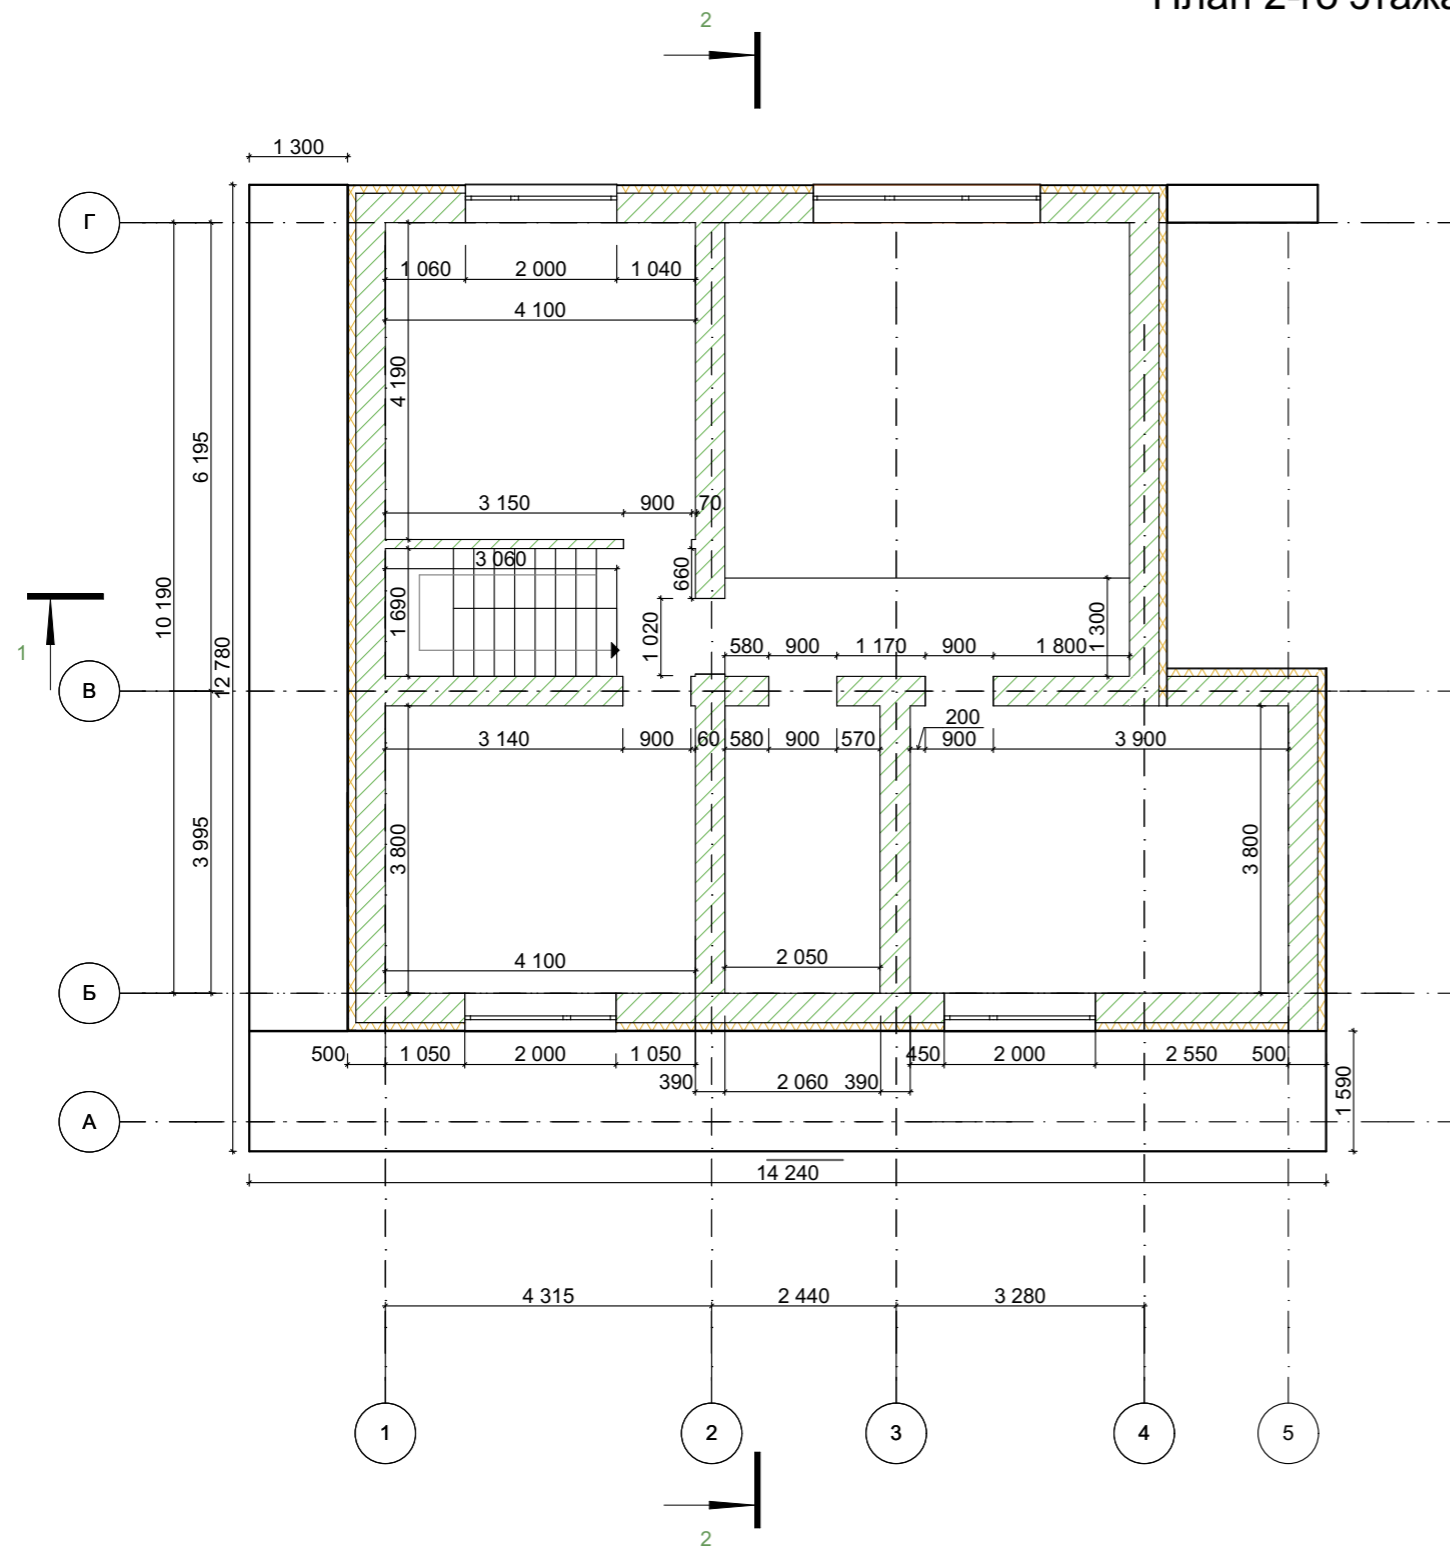

- Примечание:
 1) Разрез 1-1 см. на листе 12.
 2) Разрез 2-2 см. на листе 13.


						Республика Башкортостан, Уфимский район, с/с Русско-Юрмашский, д. Бурцево, кад.№ 02:47:130801:748			
Изм.	Кол.уч.	Лист	№Док.	Подп.	Дата	Индивидуальный жилой дом	Стадия	Лист	Листов
					07.22		П	8	
План 2-го этажа с размерами.						 СтройДомПроект строительство архитектура кадастр			

План пола 2-го этажа с указанием покрытий.


Условные обозначения:



- Керамогранит Estima, S= 103 кв.м.

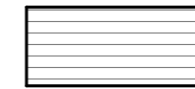


- Кварцвинил, S=61,8 кв.м.


						Республика Башкортостан, Уфимский район, с/с Русско-Юрмашский, д. Бурцево, кад.№ 02:47:130801:748			
Изм.	Коп.уч.	Лист	№Док.	Подп.	Дата	Индивидуальный жилой дом	Стадия	Лист	Листов
							П	9	
Разраб.		Ахмадуллина			07.22	План пола 2-го этажа с указанием покрытий.			

План потолков 2-го этажа на отм. +2,800.

Условные обозначения:

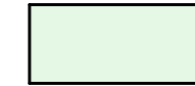


- Существующий потолок, покраска, цвет - белый

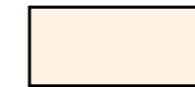

- Натяжной потолок, цвет - белый

Примечание:
 1. За отметку 0,000 принять уровень сущ. потолка.
 2. Отметки указаны относительно сущ. потолка.

						Республика Башкортостан, Уфимский район, с/с Русско-Юрмашский, д. Бурцево, кад.№ 02:47:130801:748			
Изм.	Коп.уч.	Лист	№Док.	Подп.	Дата	Индивидуальный жилой дом	Стадия	Лист	Листов
							П	10	
Разраб.		Ахмадуллина			07.22	План потолков 2-го этажа на отм. +2,800.		 СтройДомПроект <small>строительство архитектура кадастр</small>	

План отделки стен 2-го этажа.

Условные обозначения:




- Обои, 94 кв.м.




- Плитка, 33,3 кв.м.

						Республика Башкортостан, Уфимский район, с/с Русско-Юрмашский, д. Бурцево, кад.№ 02:47:130801:748			
Изм.	Коп.уч.	Лист	№Док.	Подп.	Дата	Индивидуальный жилой дом	Стадия	Лист	Листов
							П	11	
Разраб.		Ахмадуллина			07.22	План отделки стен 2-го этажа.			


Разрез 1-1.

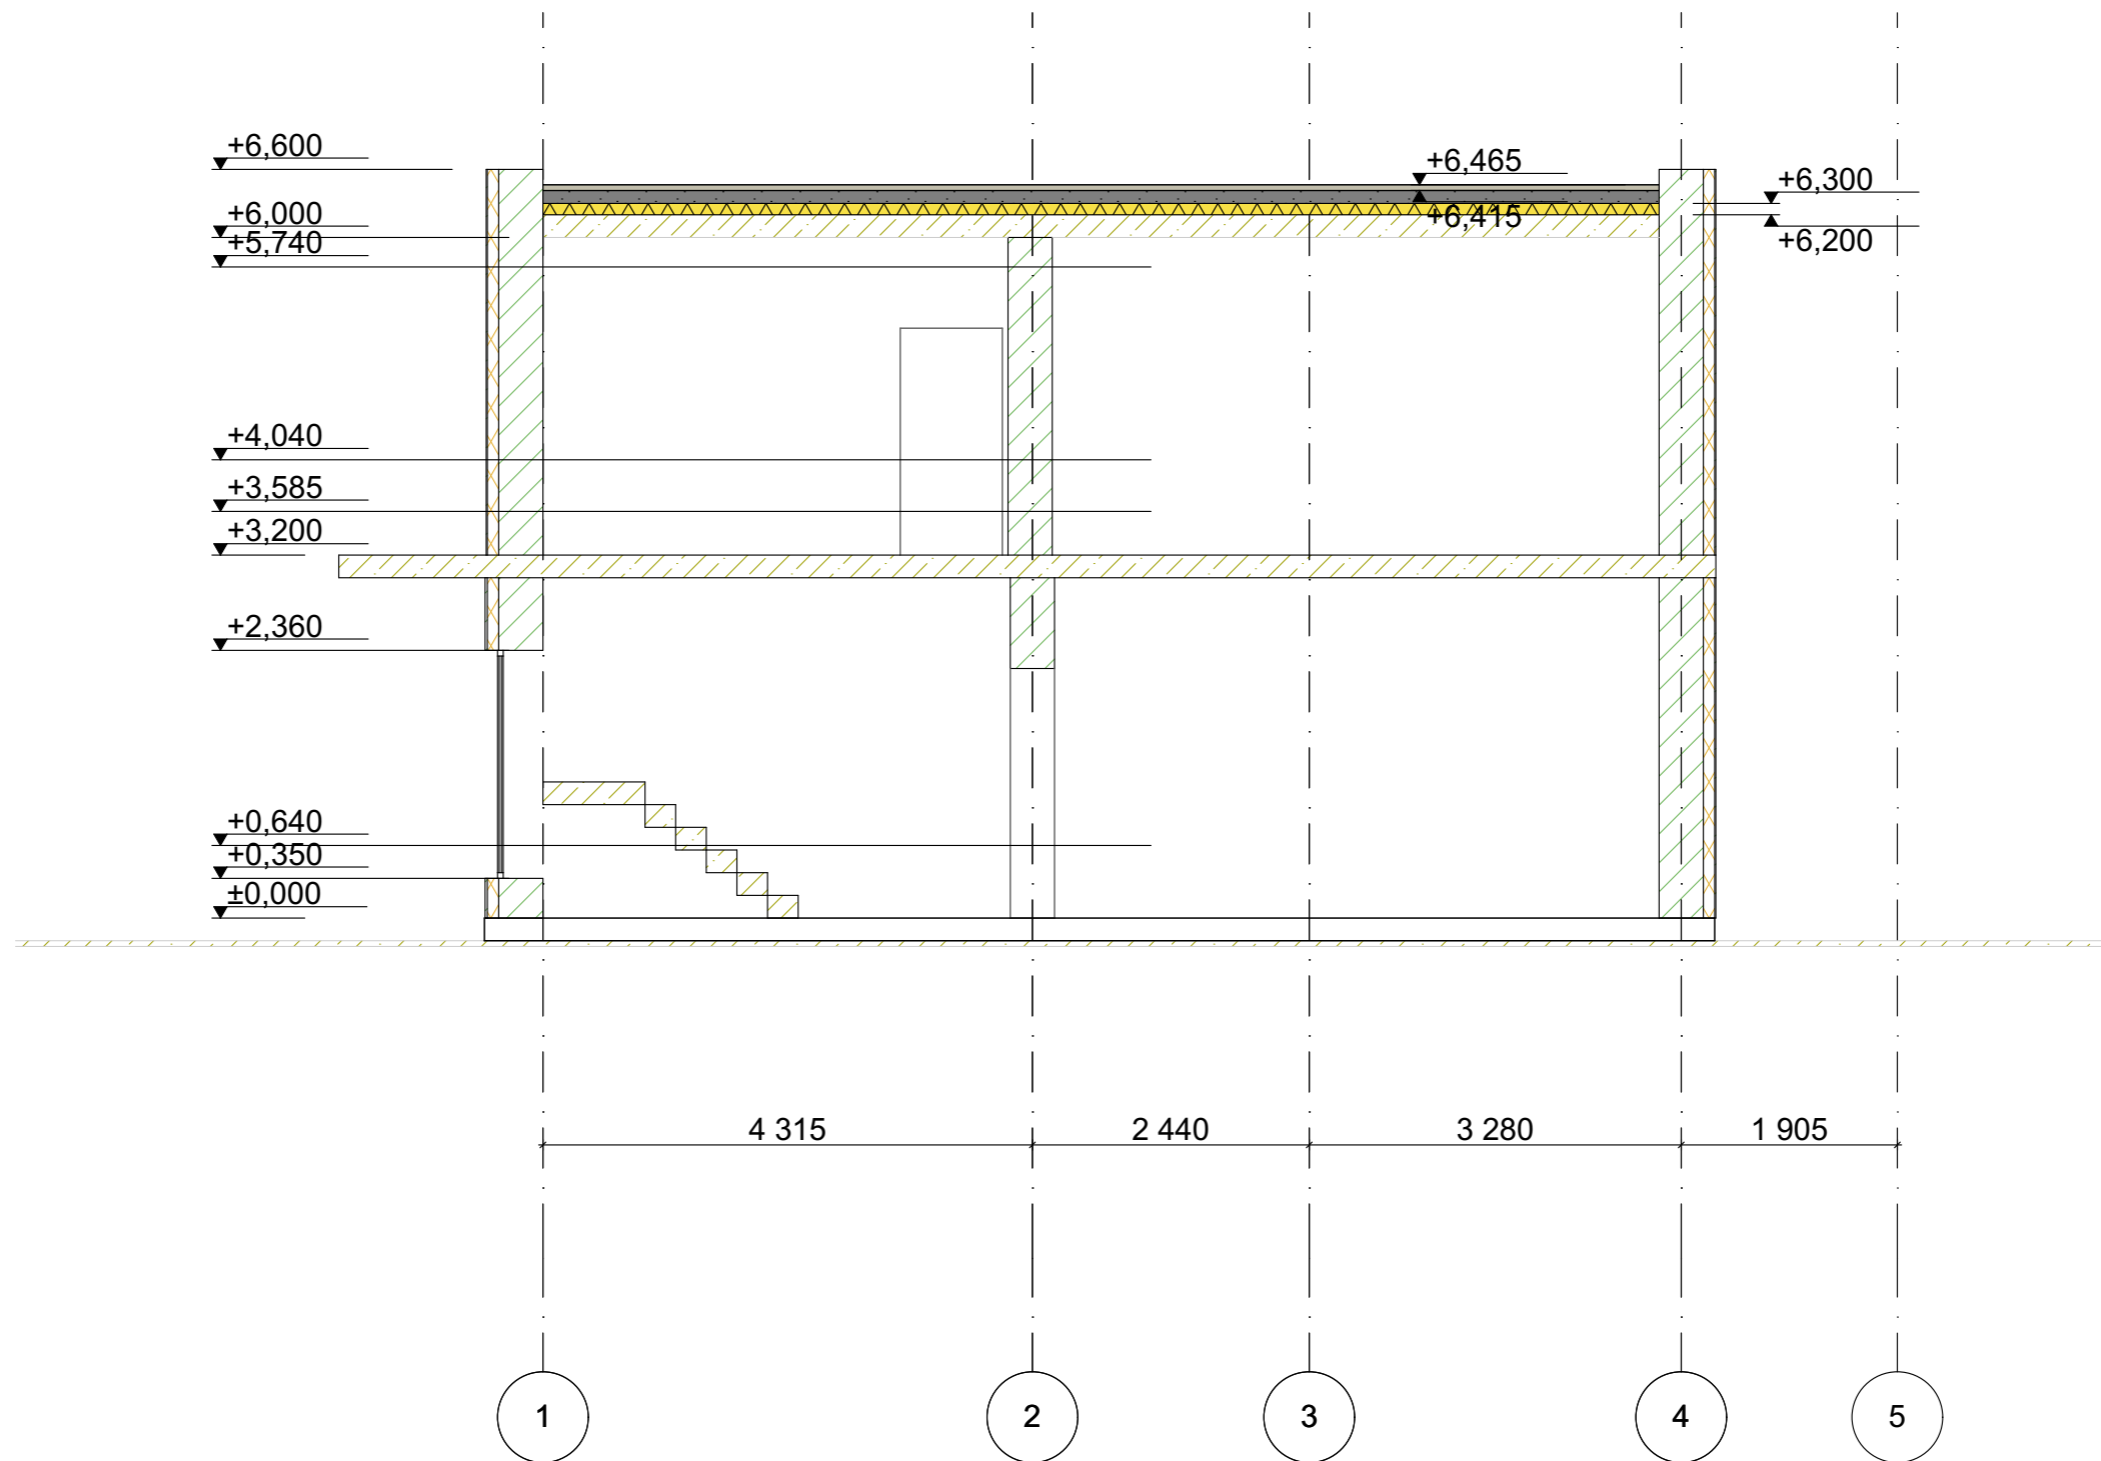


Примечание:
1) Разрез 1-1, 2-2 замаркирован на листе 2,3,7,8.




						Республика Башкортостан, Уфимский район, с/с Русско-Юрмашский, д. Бурцево, кад.№ 02:47:130801:748			
Изм.	Кол.ч.	Лист	№Док.	Подп.	Дата	Индивидуальный жилой дом	Стадия	Лист	Листов
Разраб.		Ахмадуллина			07.22		П	12	
						Разрез 1-1.	 СтройДомПроект строительство архитектура кадастр		

Разрез 2-2.

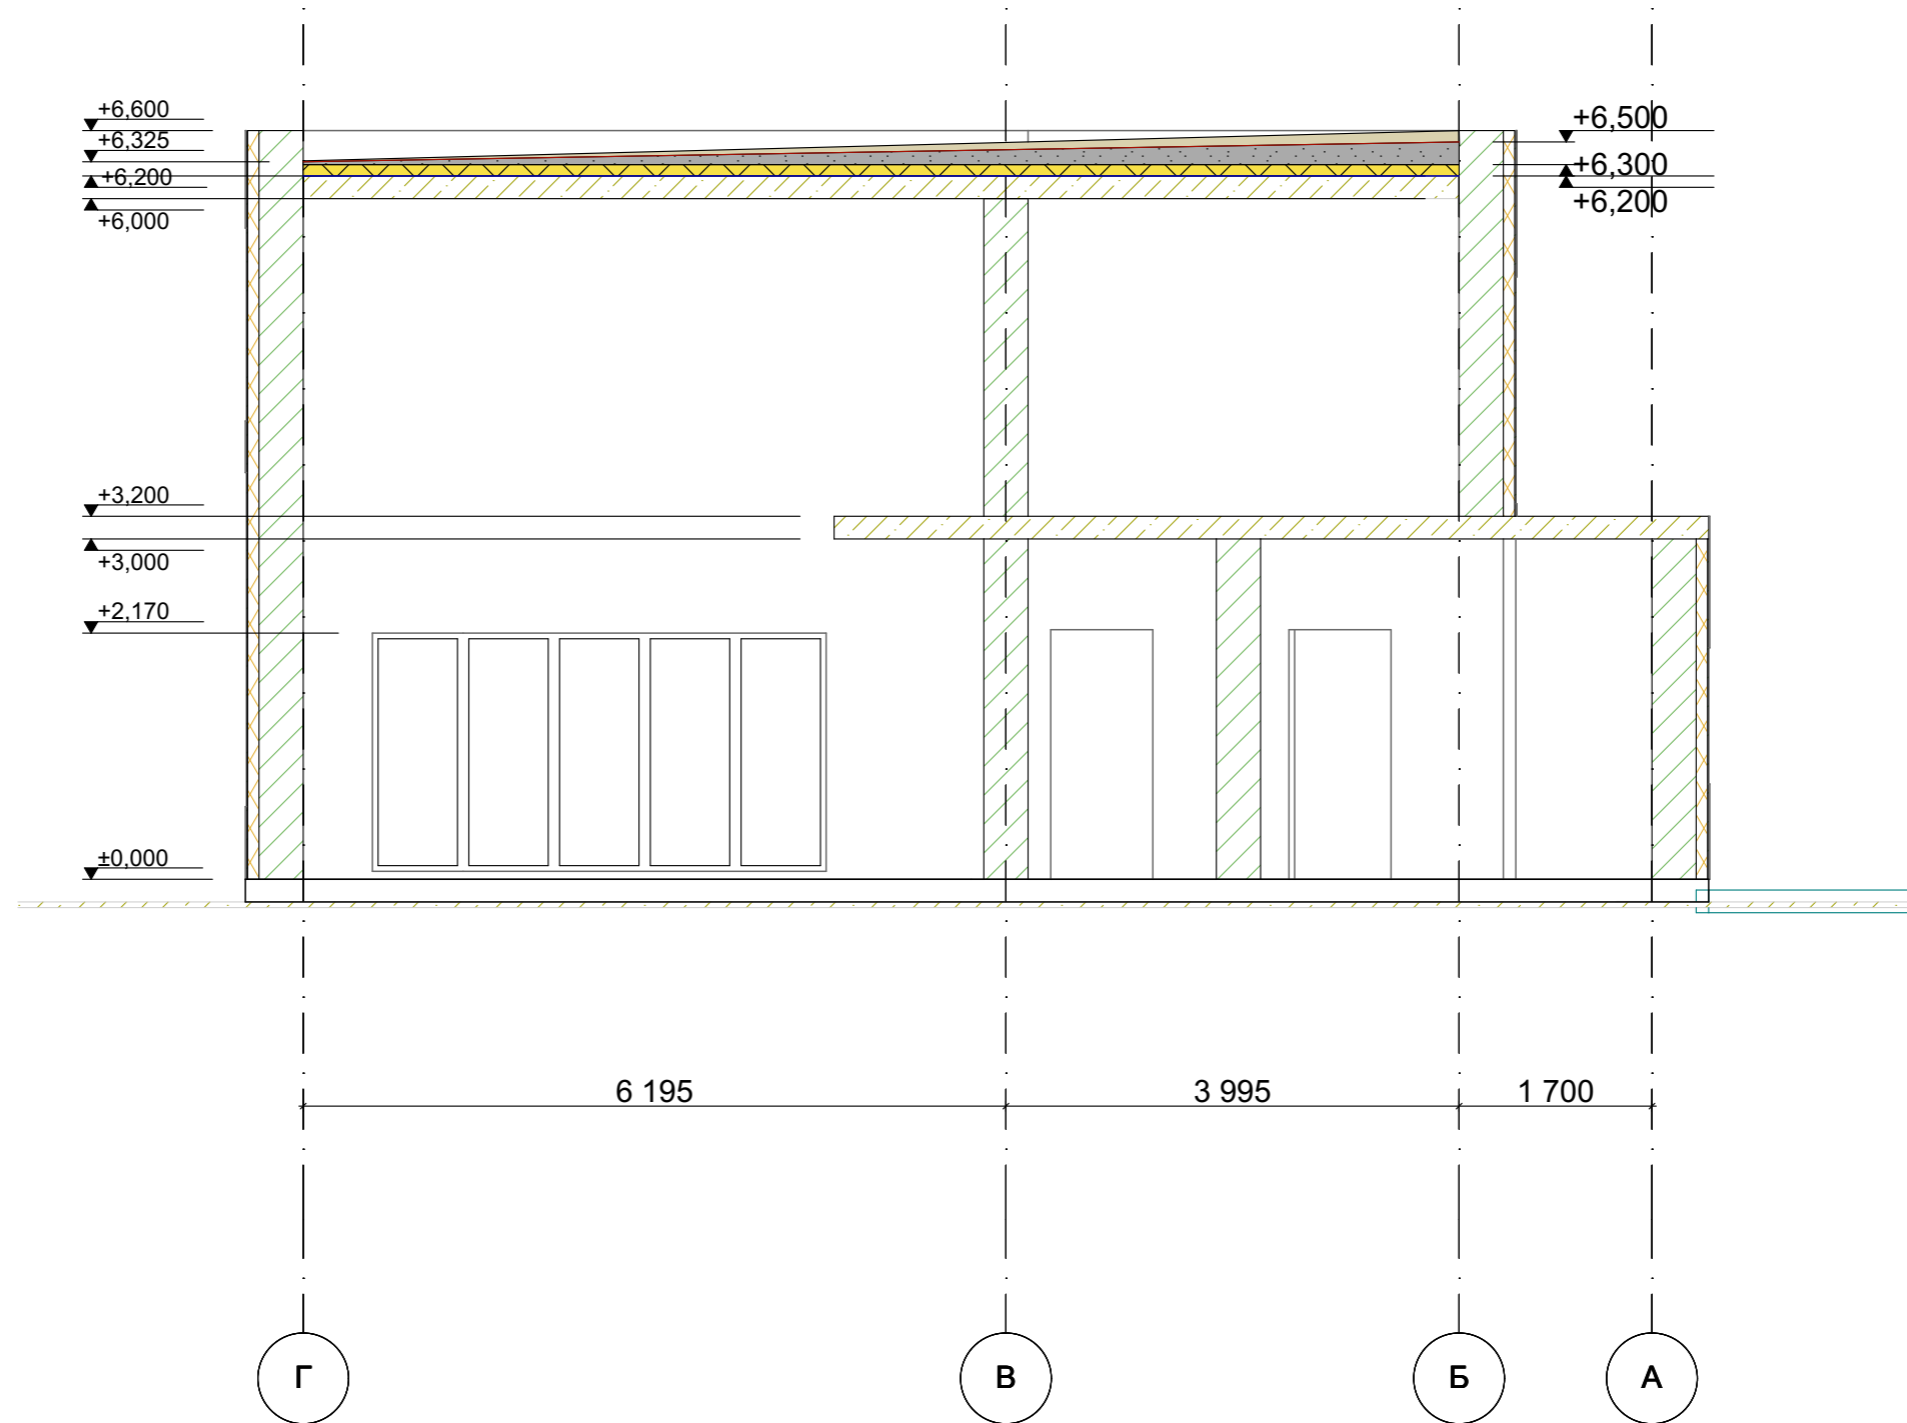


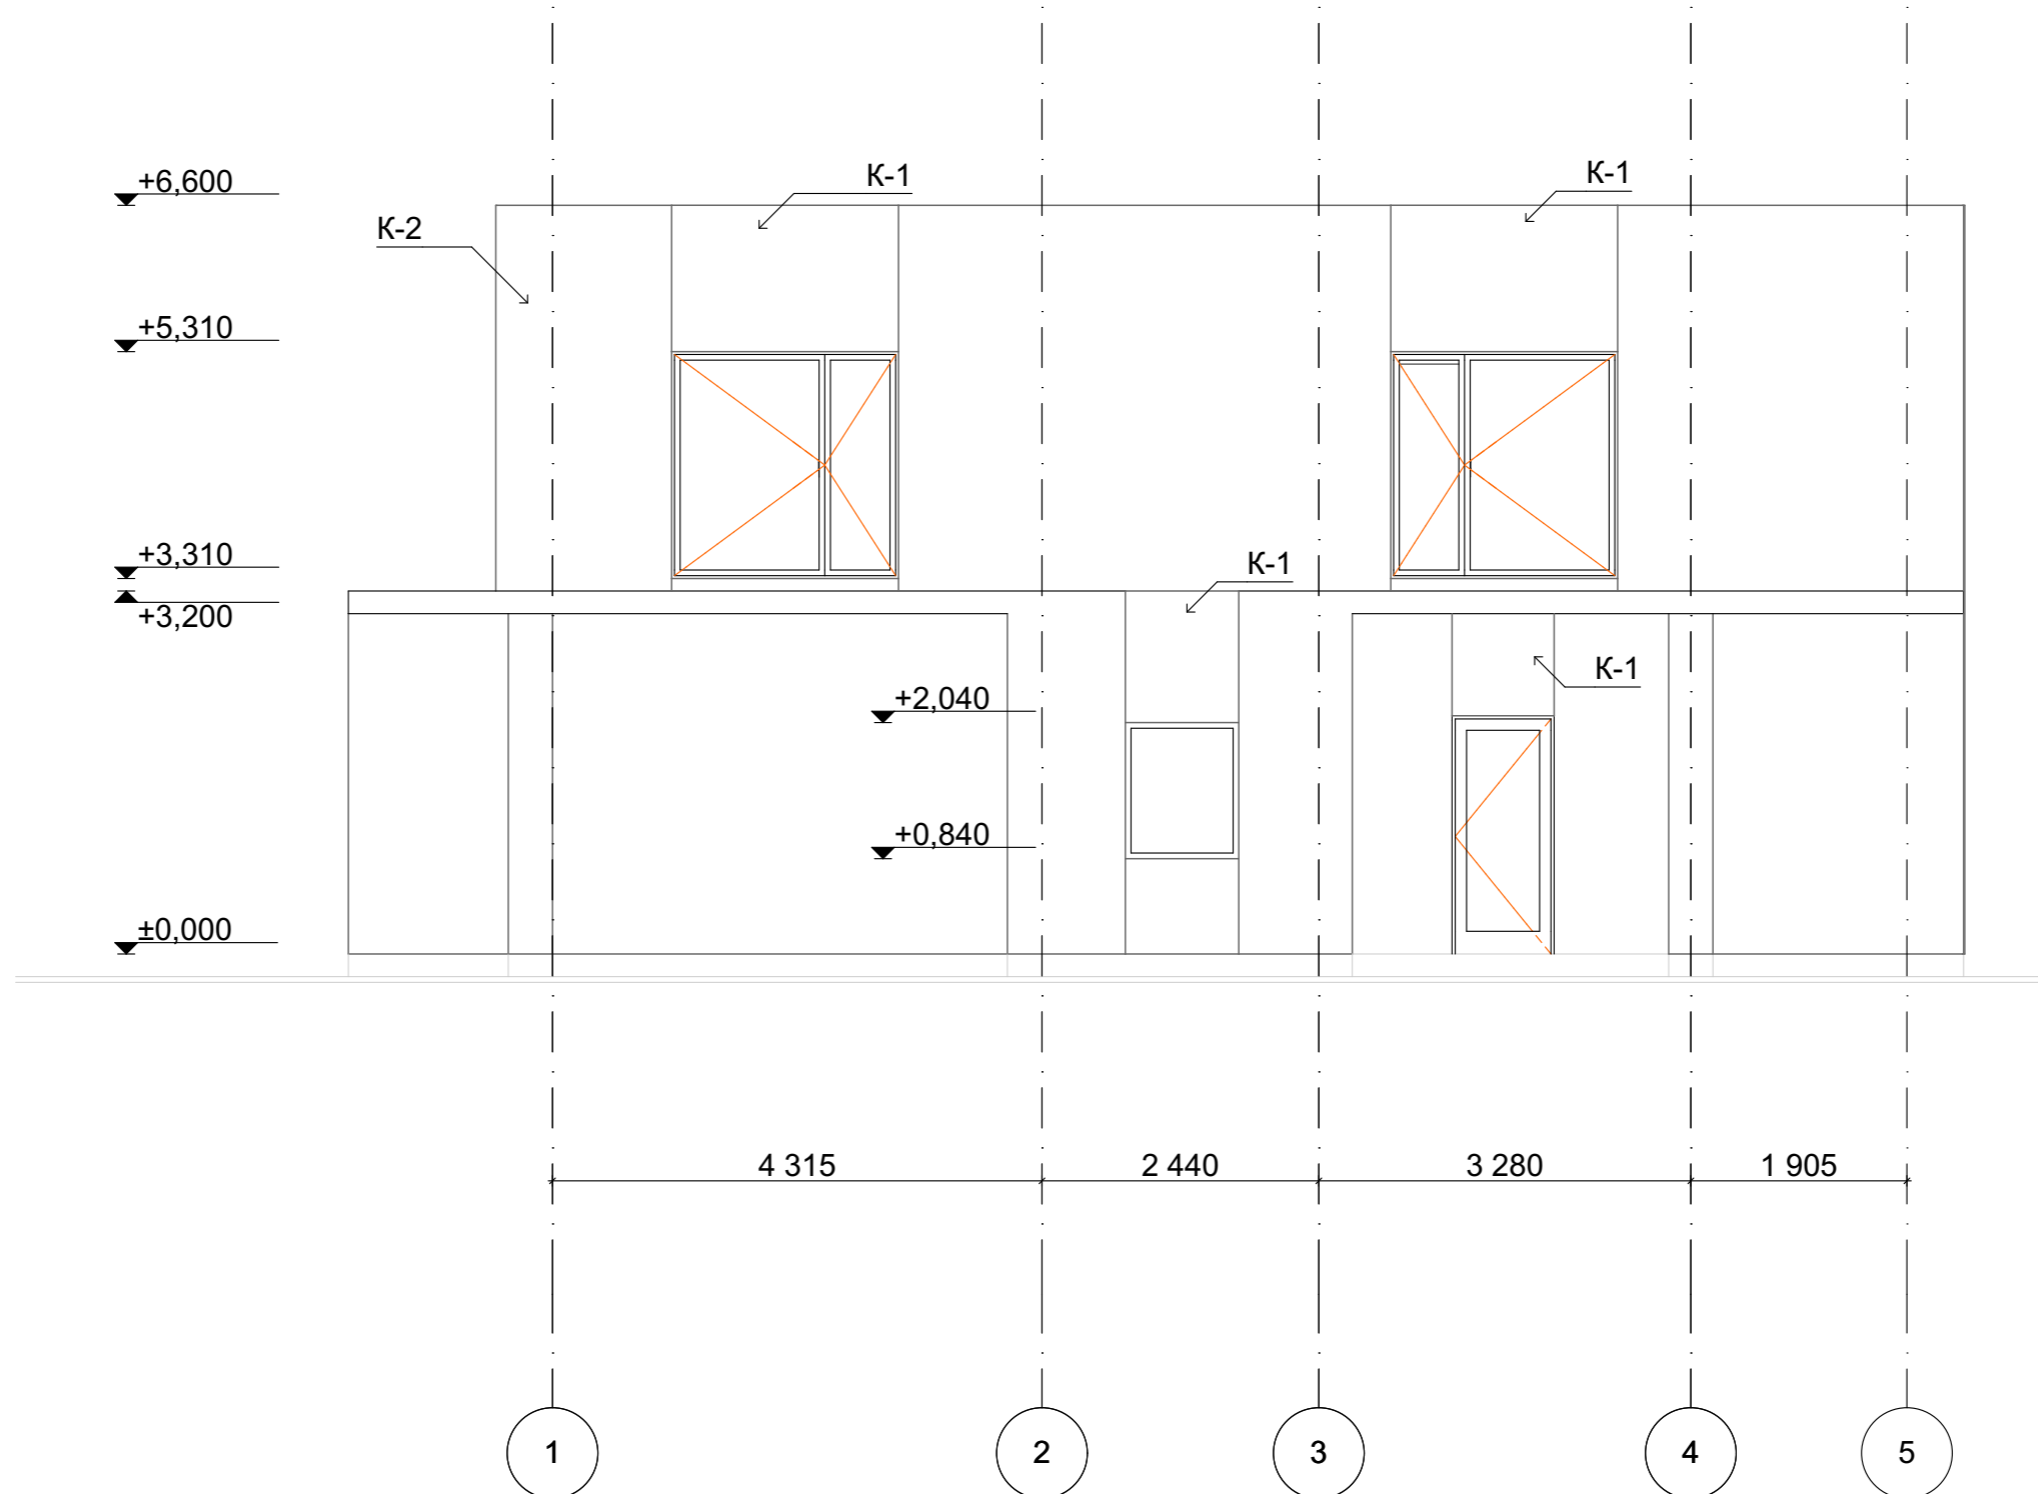
						Республика Башкортостан, Уфимский район, с/с Русско-Юрмашский, д. Бурцево, кад.№ 02:47:130801:748				
Изм.	Кол.уч.	Лист	№Док.	Подп.	Дата	Индивидуальный жилой дом	Стадия	Лист	Листов	
							П	13		
Разраб.						Ахмадуллина	07.22	Разрез 2-2.		
										


План кровли.

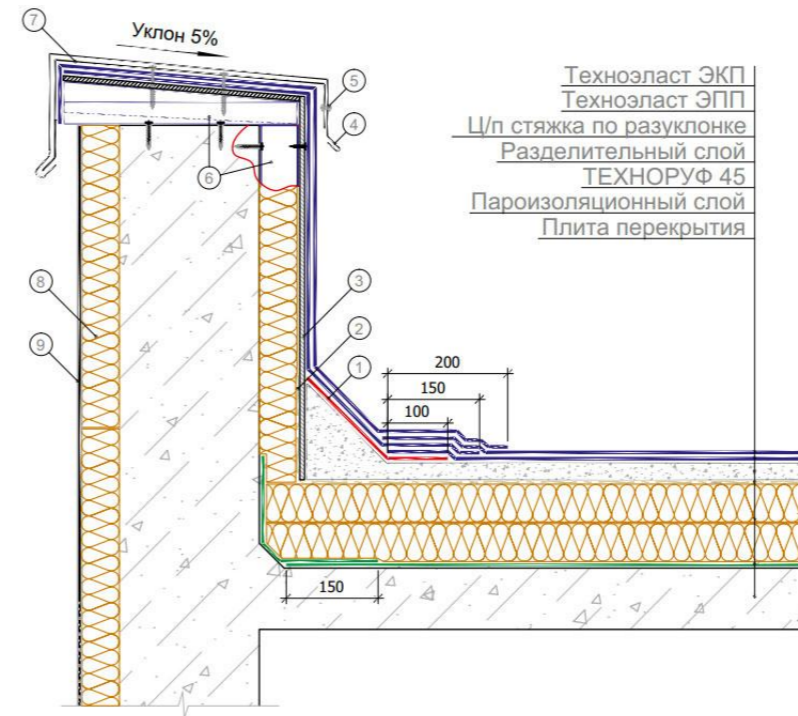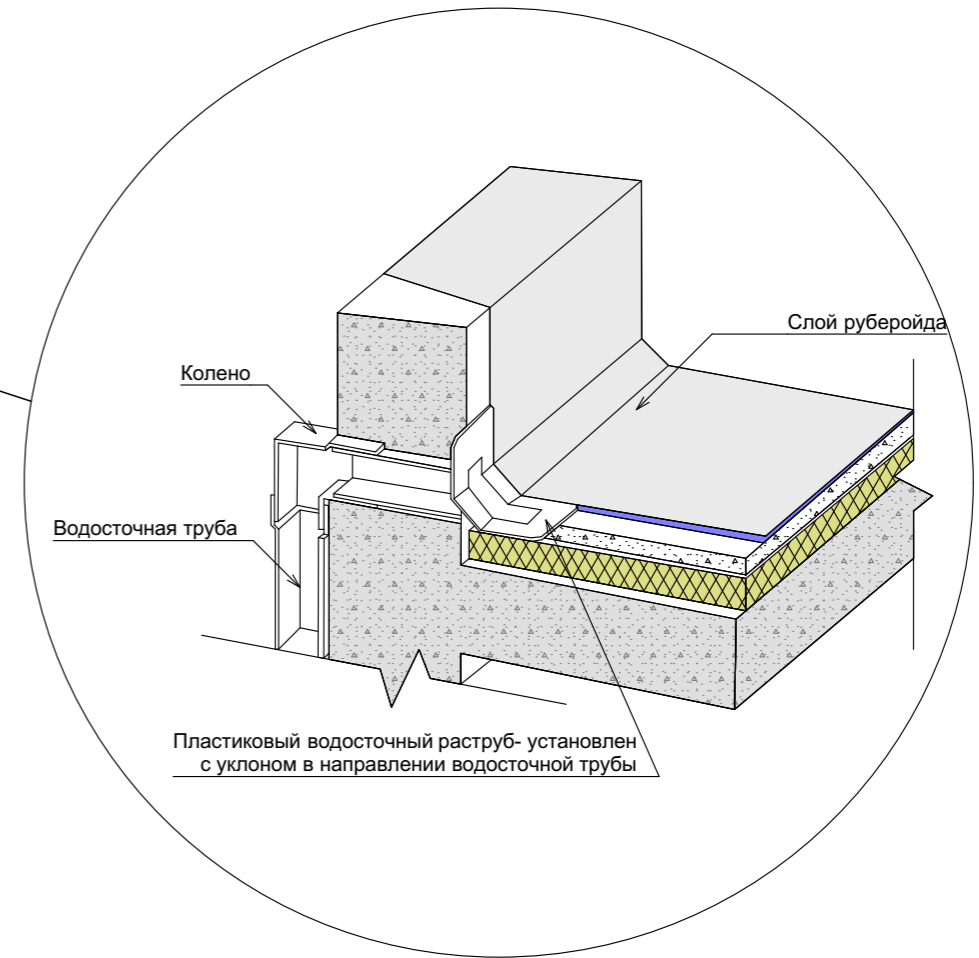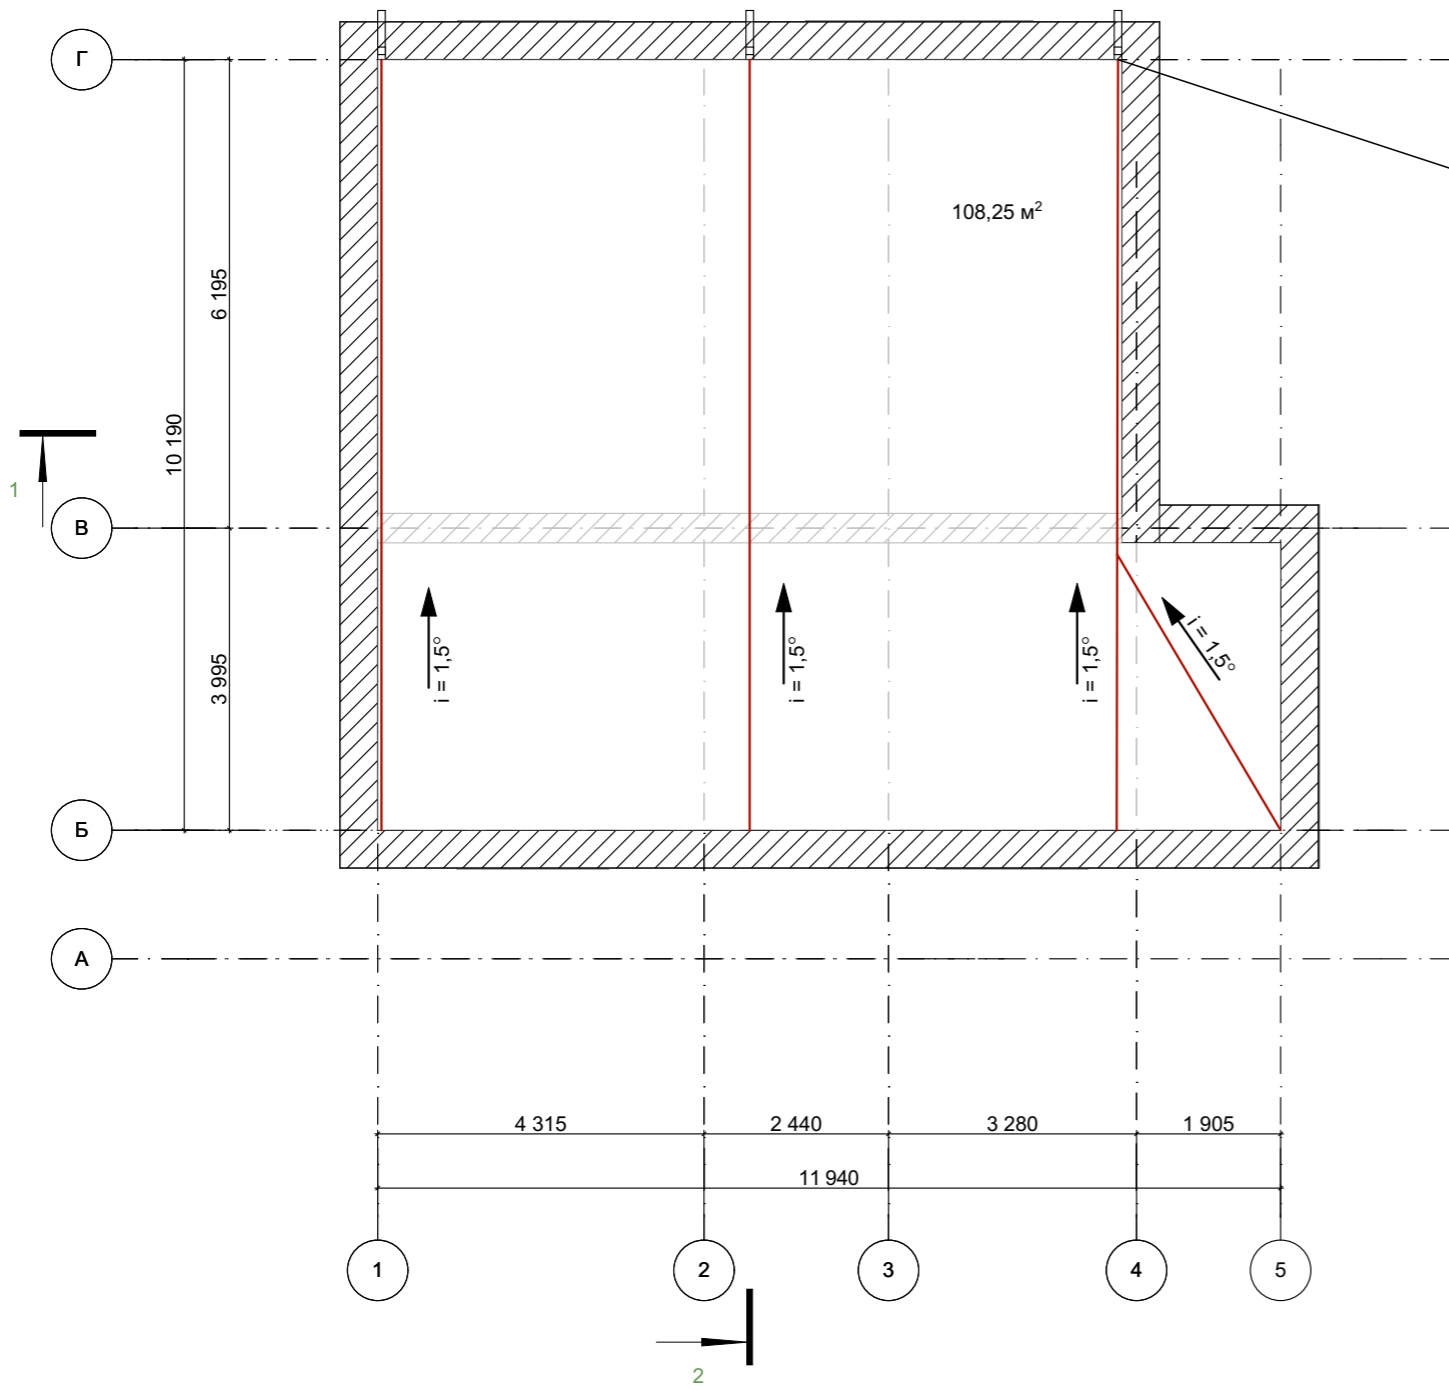



S кровли - 108,25 м²
Утеплитель Технорупф 100 мм - 142 м²


						Республика Башкортостан, Уфимский район, с/с Русско-Юрмашский, д. Бурцево, кад.№ 02:47:130801:748			
Изм.	Коп.уч.	Лист	№Док.	Подп.	Дата	Индивидуальный жилой дом	Стадия	Лист	Листов
							П	14	
Разраб.		Ахмадуллина			07.22	План кровли.	 СтройДомПроект строительство архитектура кадастр		




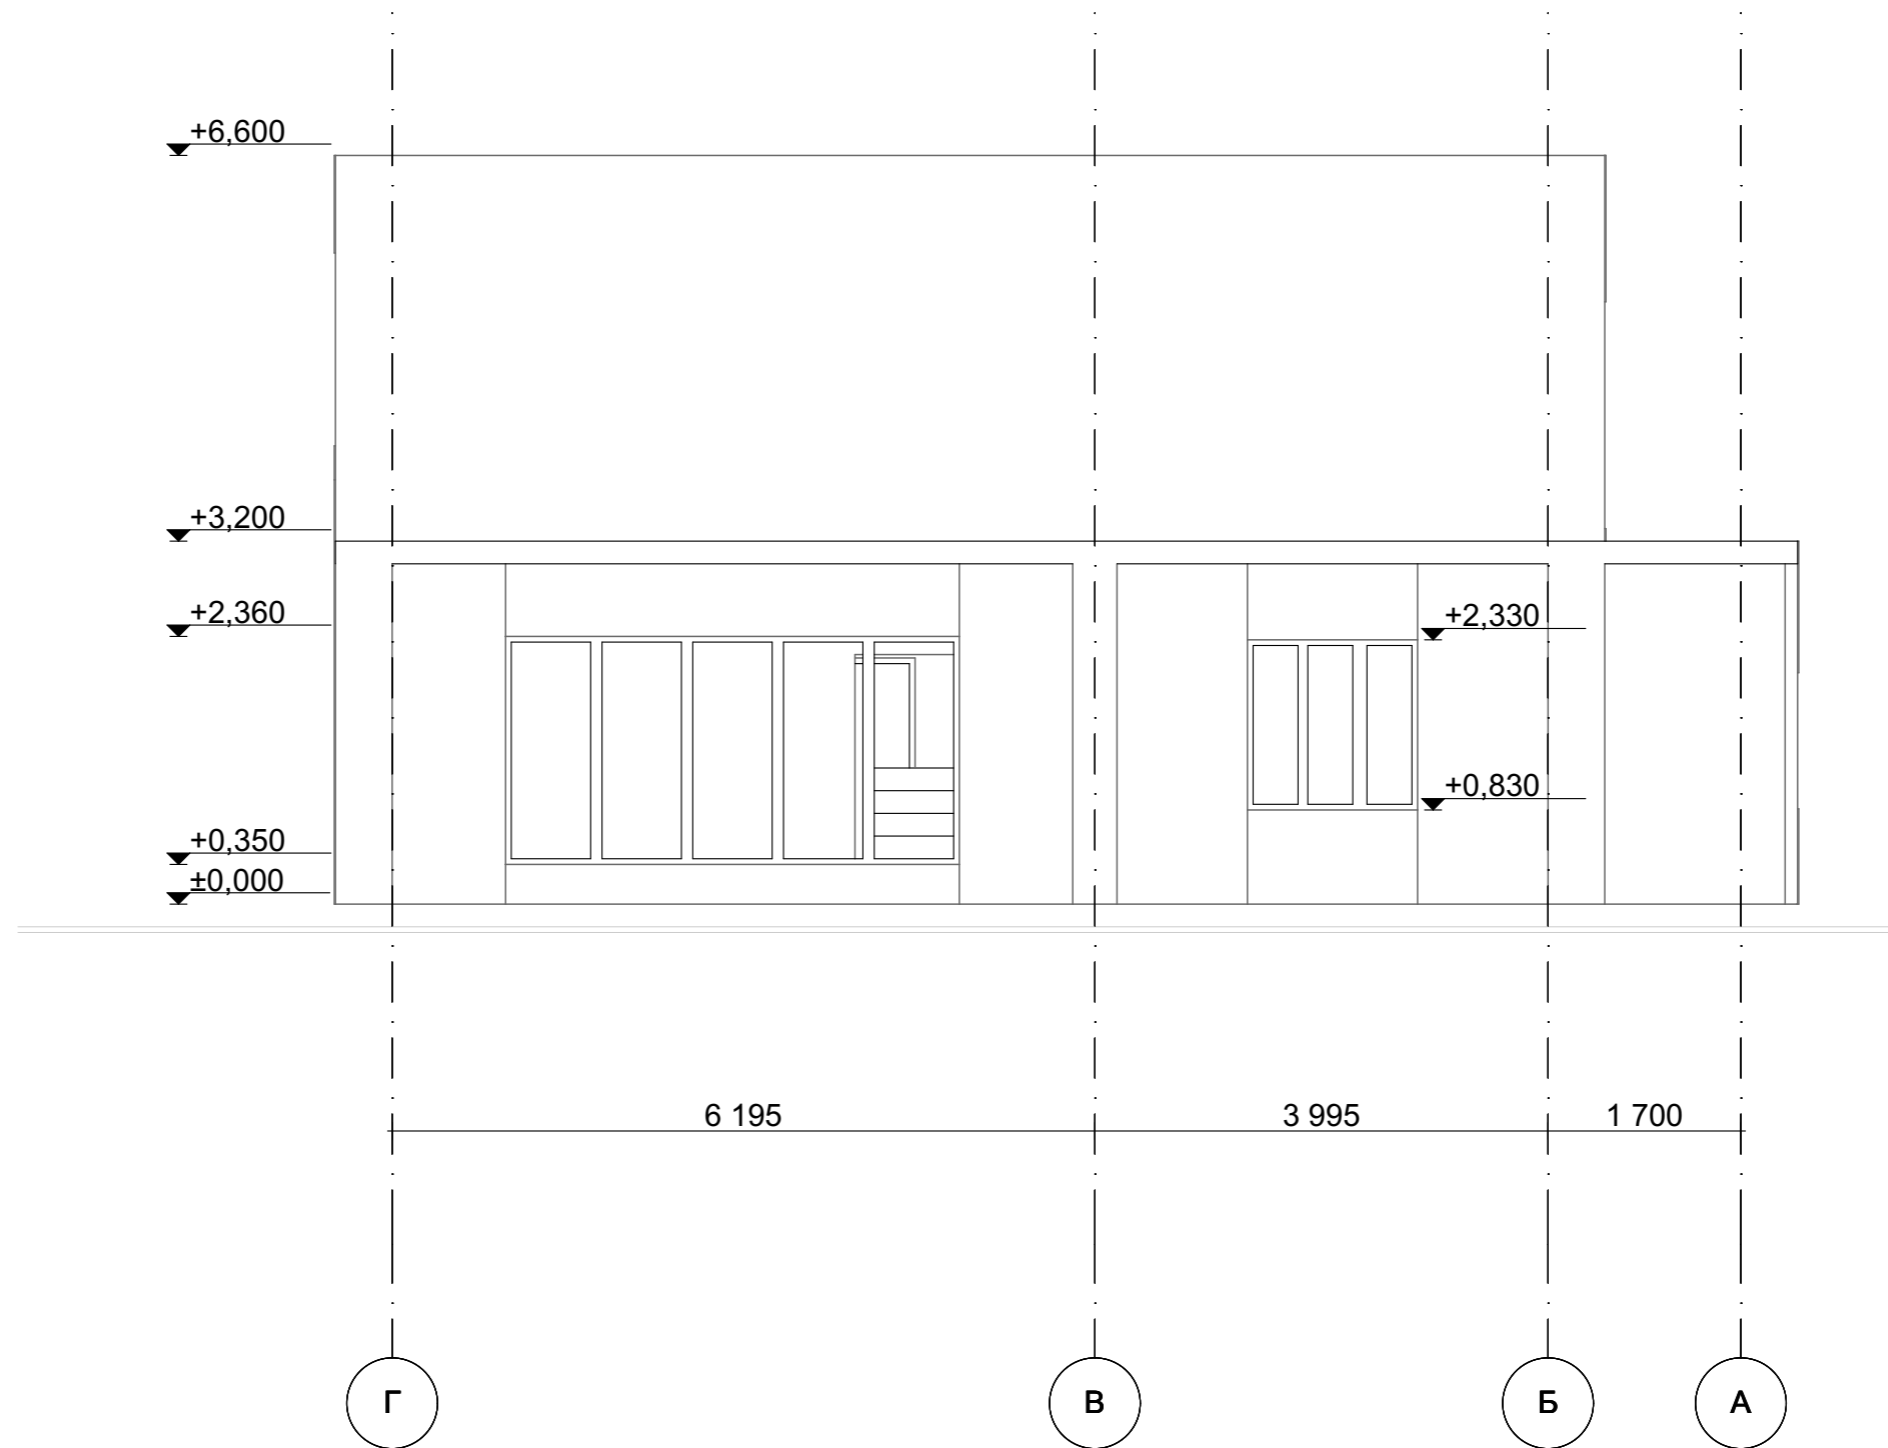
						Республика Башкортостан, Уфимский район, с/с Русско-Юрмашский, д. Бурцево, кад.№ 02:47:130801:748		
Изм.	Кол.уч.	Лист	№Док.	Подп.	Дата	Индивидуальный жилой дом		
					07.22	Стадия	Лист	Листов
Разраб.		Ахмадуллина				П	15	
						Фасад 1-5.		
						 СтройДомПроект <small>строительство архитектура кадастр</small>		

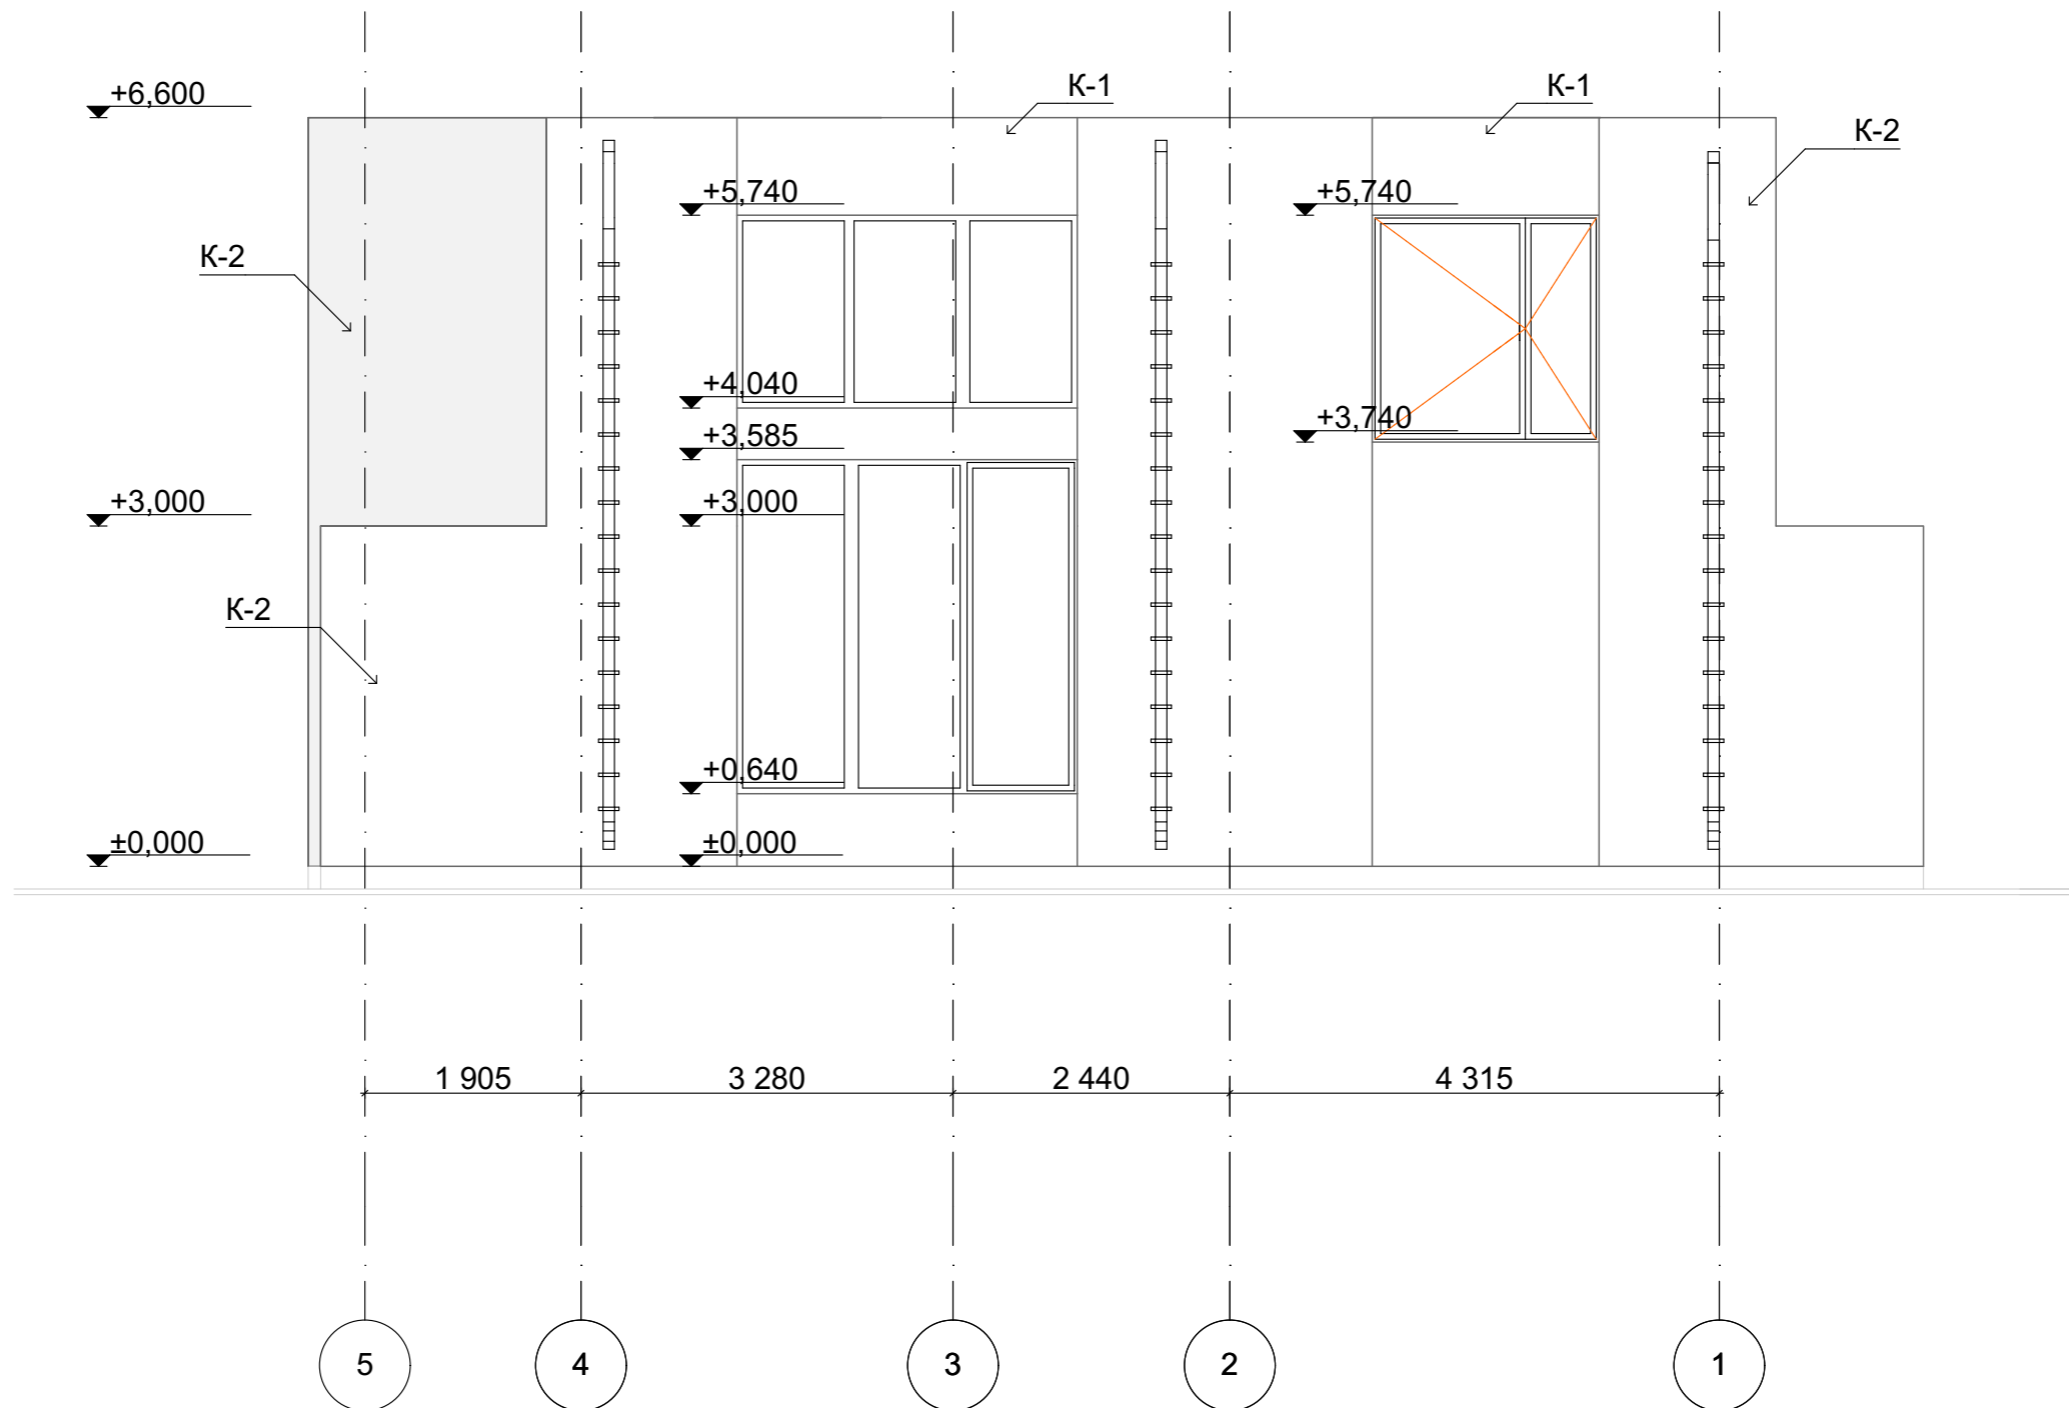


						Республика Башкортостан, Уфимский район, с/с Русско-Юрмашский, д. Бурцево, кад.№ 02:47:130801:748				
Изм.	Коп.уч.	Лист	№Док.	Подп.	Дата	Индивидуальный жилой дом		Стадия	Лист	Листов
								П	16	
Разраб.						Ахмадуллина		07.22		
Фасад 5-1.						 СтройДомПроект <small>строительство архитектура кадастр</small>				

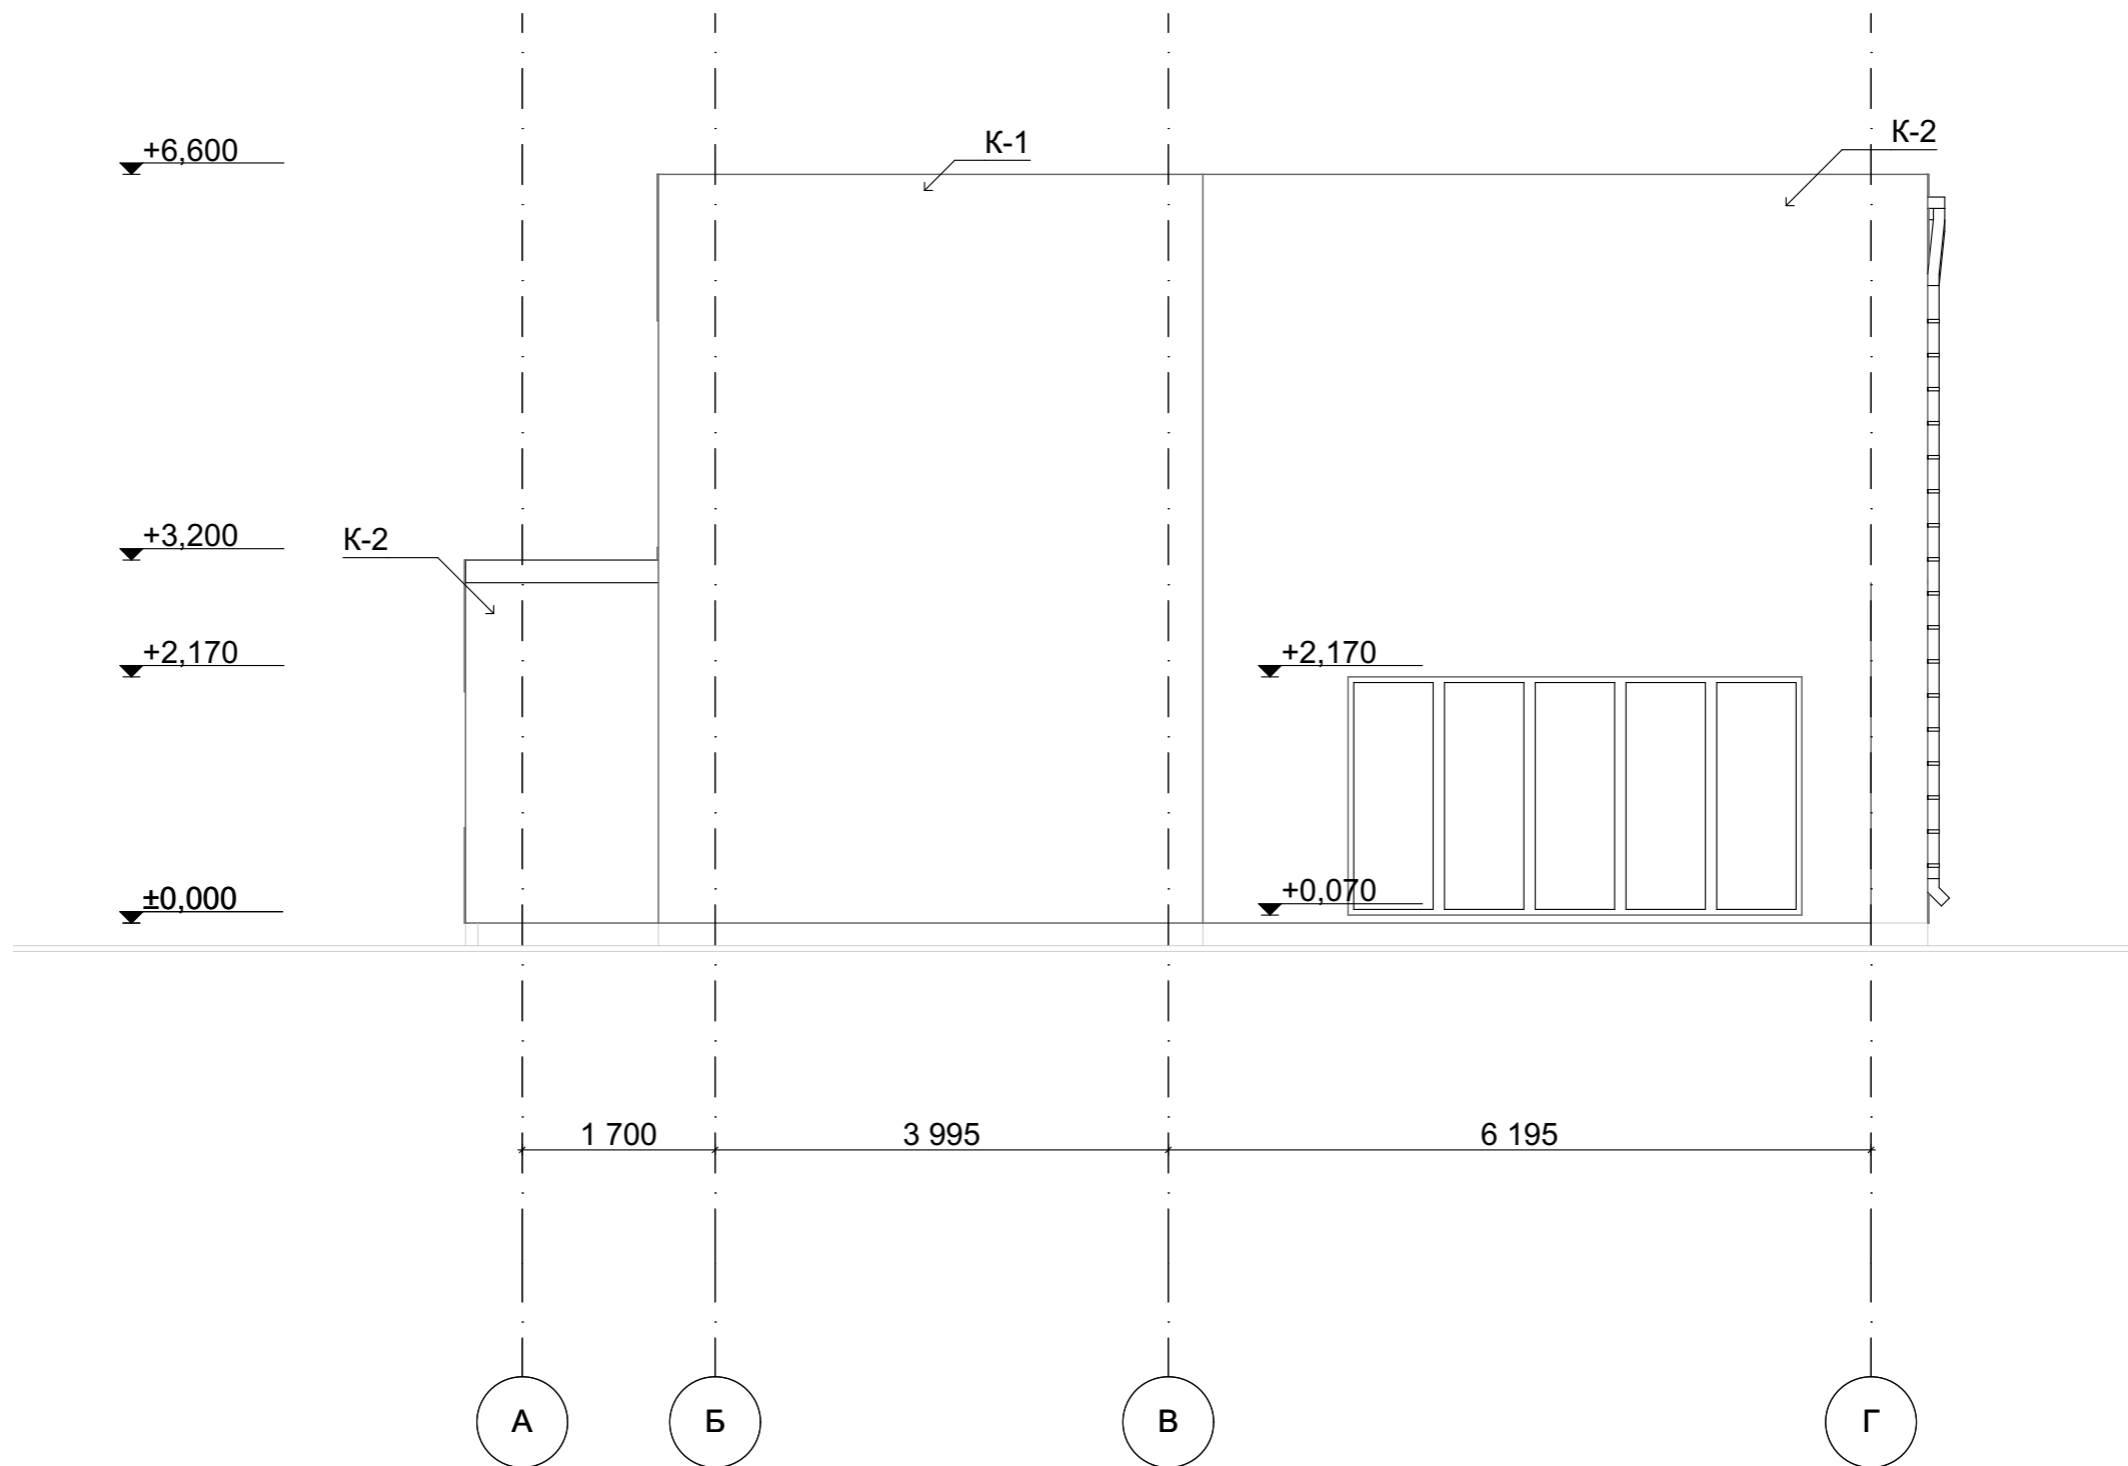


						Республика Башкортостан, Уфимский район, с/с Русско-Юрмашский, д. Бурцево, кад.№ 02:47:130801:748				
Изм.	Кол.уч.	Лист	№Док.	Подп.	Дата	Индивидуальный жилой дом		Стадия	Лист	Листов
								П	17	
						Фасад А-Г.		 СтройДомПроект <small>строительство архитектура кадастр</small>		




						Республика Башкортостан, Уфимский район, с/с Русско-Юрмашский, д. Бурцево, кад.№ 02:47:130801:748			
Изм.	Кол.уч.	Лист	№Док.	Подп.	Дата	Индивидуальный жилой дом	Стадия	Лист	Листов
							П	18	
Разраб.		Ахмадуллина			07.22	Фасад Г-А.			
						 СтройДомПроект <small>строительство архитектура кадастр</small>			




						Республика Башкортостан, Уфимский район, с/с Русско-Юрмашский, д. Бурцево, кад.№ 02:47:130801:748			
Изм.	Коп.уч.	Лист	№Док.	Подп.	Дата	Индивидуальный жилой дом	Стадия	Лист	Листов
							П	19	
Разраб.		Ахмадуллина			07.22	Цветовое решение фасада А-Г.			



						Республика Башкортостан, Уфимский район, с/с Русско-Юрмашский, д. Бурцево, кад.№ 02:47:130801:748			
Изм.	Кол.уч.	Лист	№Док.	Подп.	Дата	Индивидуальный жилой дом	Стадия	Лист	Листов
							П	20	
Разраб.		Ахмадуллина			07.22	Цветовое решение фасада Г-А.			 СтройДомПроект <small>строительство архитектура кадастр</small>



						Республика Башкортостан, Уфимский район, с/с Русско-Юрмашский, д. Бурцево, кад.№ 02:47:130801:748			
Изм.	Кол.уч.	Лист	№Док.	Подп.	Дата	Индивидуальный жилой дом	Стадия	Лист	Листов
							П	21	
Разраб.		Ахмадуллина			07.22	Цветовое решение фасада 1-5.			 СтройДомПроект <small>строительство архитектура кадастр</small>




						Республика Башкортостан, Уфимский район, с/с Русско-Юрмашский, д. Бурцево, кад.№ 02:47:130801:748			
Изм.	Кол.уч.	Лист	№Док.	Подп.	Дата	Индивидуальный жилой дом	Стадия	Лист	Листов
							П	23	
Разраб.		Ахмадуллина			07.22	Визуализация. Вид 1.			
									



						Республика Башкортостан, Уфимский район, с/с Русско-Юрмашский, д. Бурцево, кад.№ 02:47:130801:748			
Изм.	Кол.уч.	Лист	№Док.	Подп.	Дата	Индивидуальный жилой дом	Стадия	Лист	Листов
							П	24	
Разраб.		Ахмадуллина			07.22	Визуализация. Вид 2.			
						 СтройДомПроект <small>строительство архитектура кадастр</small>			



						Республика Башкортостан, Уфимский район, с/с Русско-Юрмашский, д. Бурцево, кад.№ 02:47:130801:748			
Изм.	Кол.уч.	Лист	№Док.	Подп.	Дата	Индивидуальный жилой дом	Стадия	Лист	Листов
							П	25	
Разраб.		Ахмадуллина			07.22	Визуализация. Вид 3.			
						 СтройДомПроект <small>строительство архитектура кадастр</small>			



Изм.	Кол.ч.	Лист	№Док.	Подп.	Дата				
						Республика Башкортостан, Уфимский район, с/с Русско-Юрмашский, д. Бурцево, кад.№ 02:47:130801:748			
						Индивидуальный жилой дом	Стадия	Лист	Листов
Разраб.		Ахмадуллина			07.22		П	26	
						Визуализация. Вид 4.	 СтройДомПроект <small>строительство архитектура кадастр</small>		