




СтройДомПроект
строительство | архитектура | кадастр

ПРОЕКТ ИНДИВИДУАЛЬНОГО ЖИЛОГО ДОМА

Телефон +7-347-257-00-39 Адрес: г. Уфа, ул. Комсомольская 15, кабинет 5 (вход со стороны Комсомольской)

УФА 2021

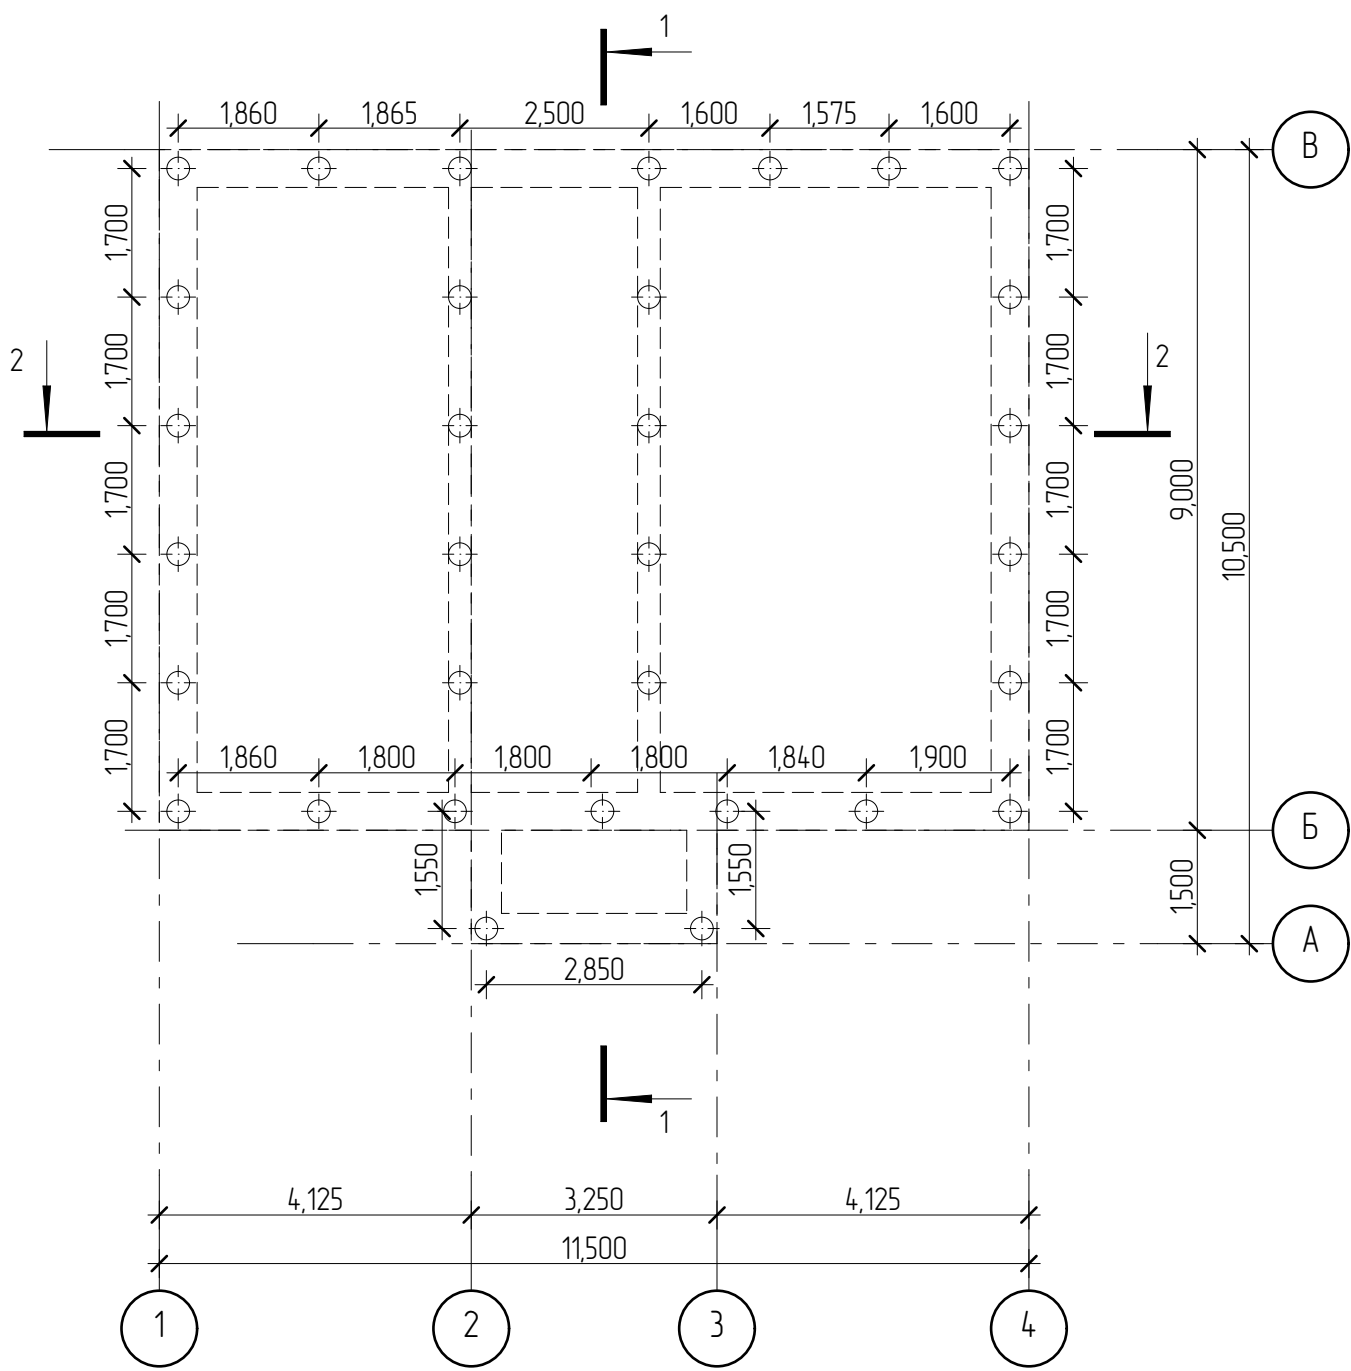

Создано

Инв. № подл.
Подп. и дата
Взам. инв. №

0602-21-AP


Изм.	Колуч.	Лист	№ док.	Подп.	Дата
Разработал	Пензина				02.2021

Индивидуальный жилой дом

Схема расположения буронабивных свай

Стадия	Лист	Листов
AP	3	21



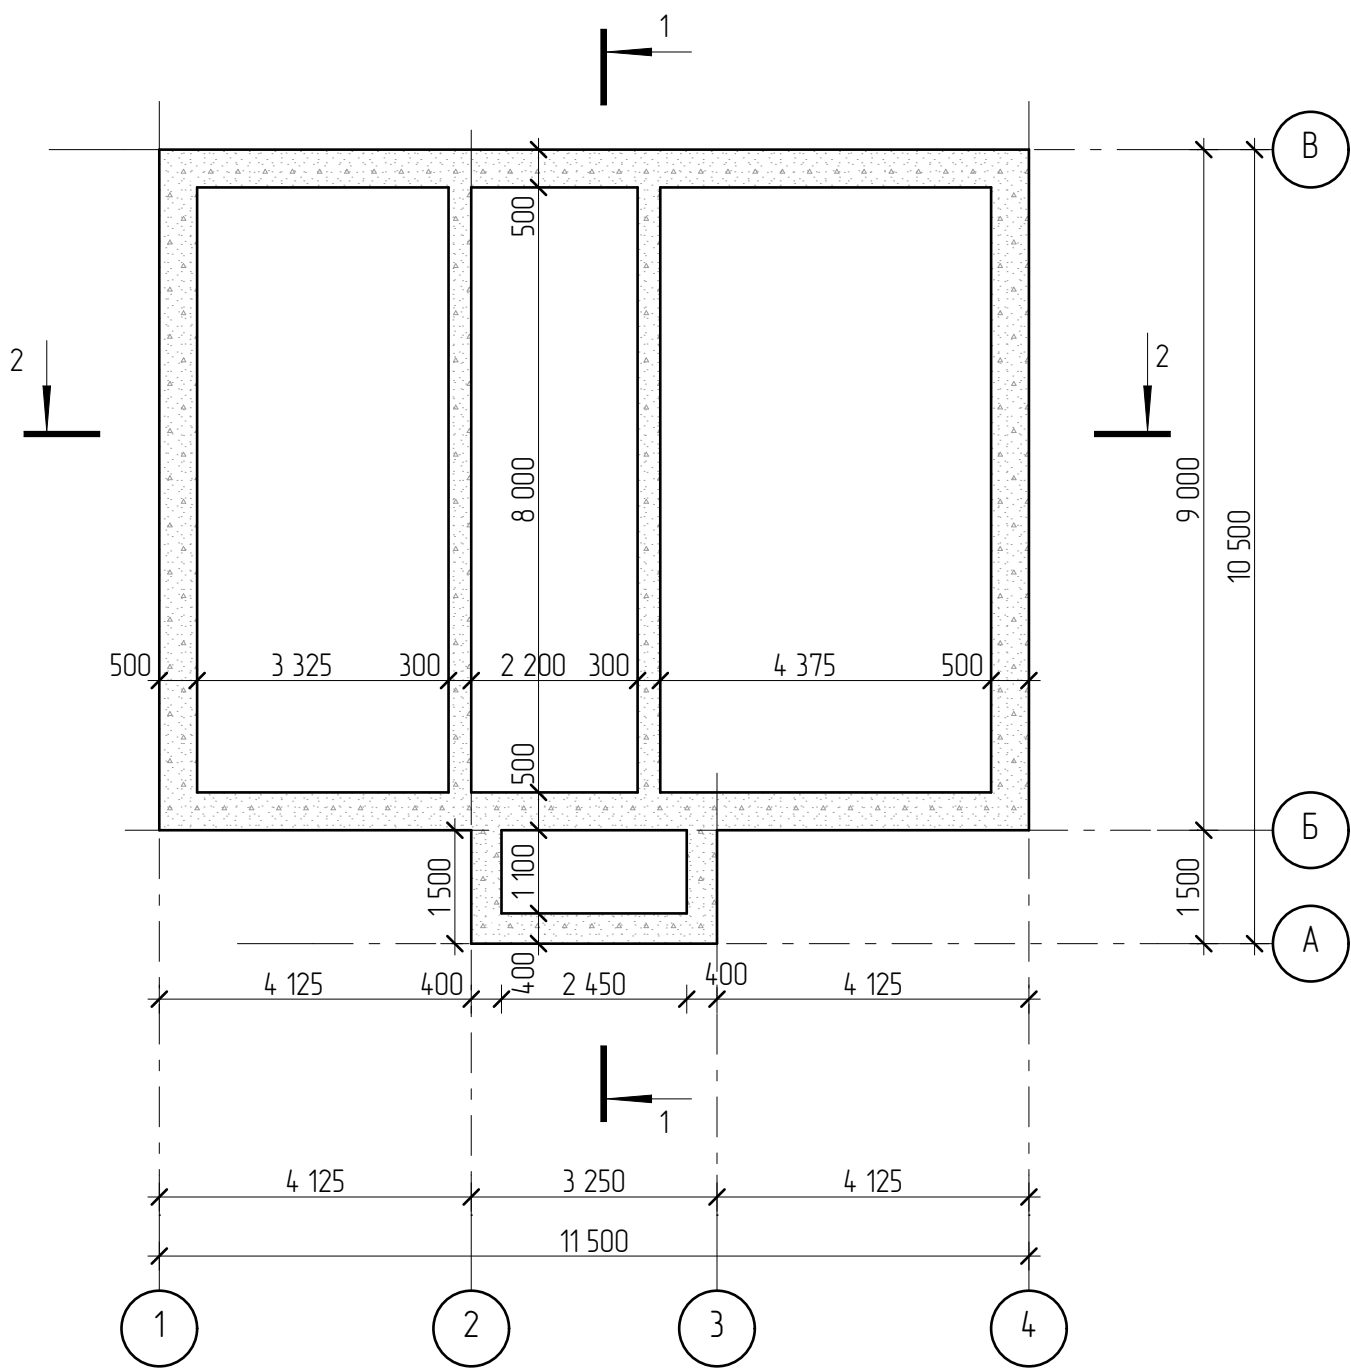


Создано

Инв. № подл.	Подл. и дата	Взам. инв. №

0602-21-AP					
Изм.	Колуч.	Лист	№ док.	Подп.	Дата
Разработал	Пензина				02.2021
Индивидуальный жилой дом					
Схема расположения монолитных ростверков					
Стадия	Лист	Листов			
AP	4	21			



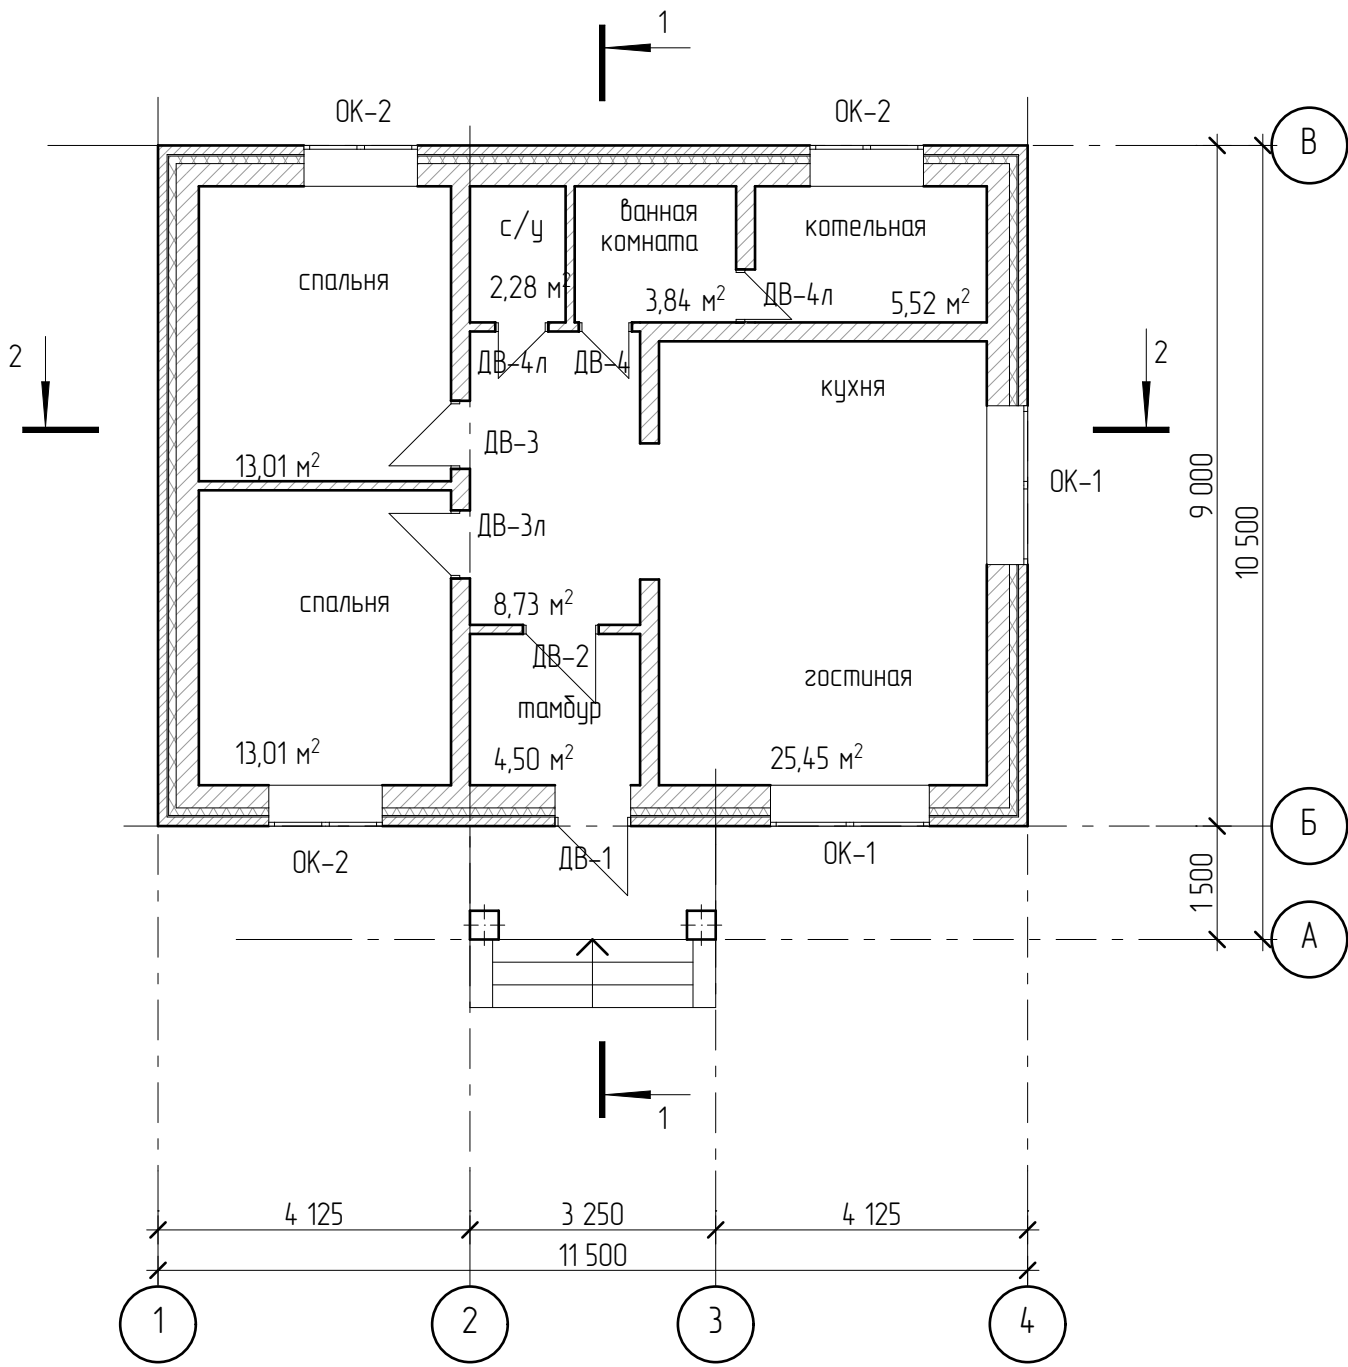

Создано

Взам. инв. №

Подп. и дата

Инв. № подл.

0602-21-AP

Изм.	Колуч.	Лист	№ док.	Подп.	Дата
Разработал	Пензина				02.2021


Индивидуальный жилой дом

План первого этажа на отм. 0,000

Стадия	Лист	Листов
AP	5	21



СтройДомПроект
строительство | архитектура | кадастр

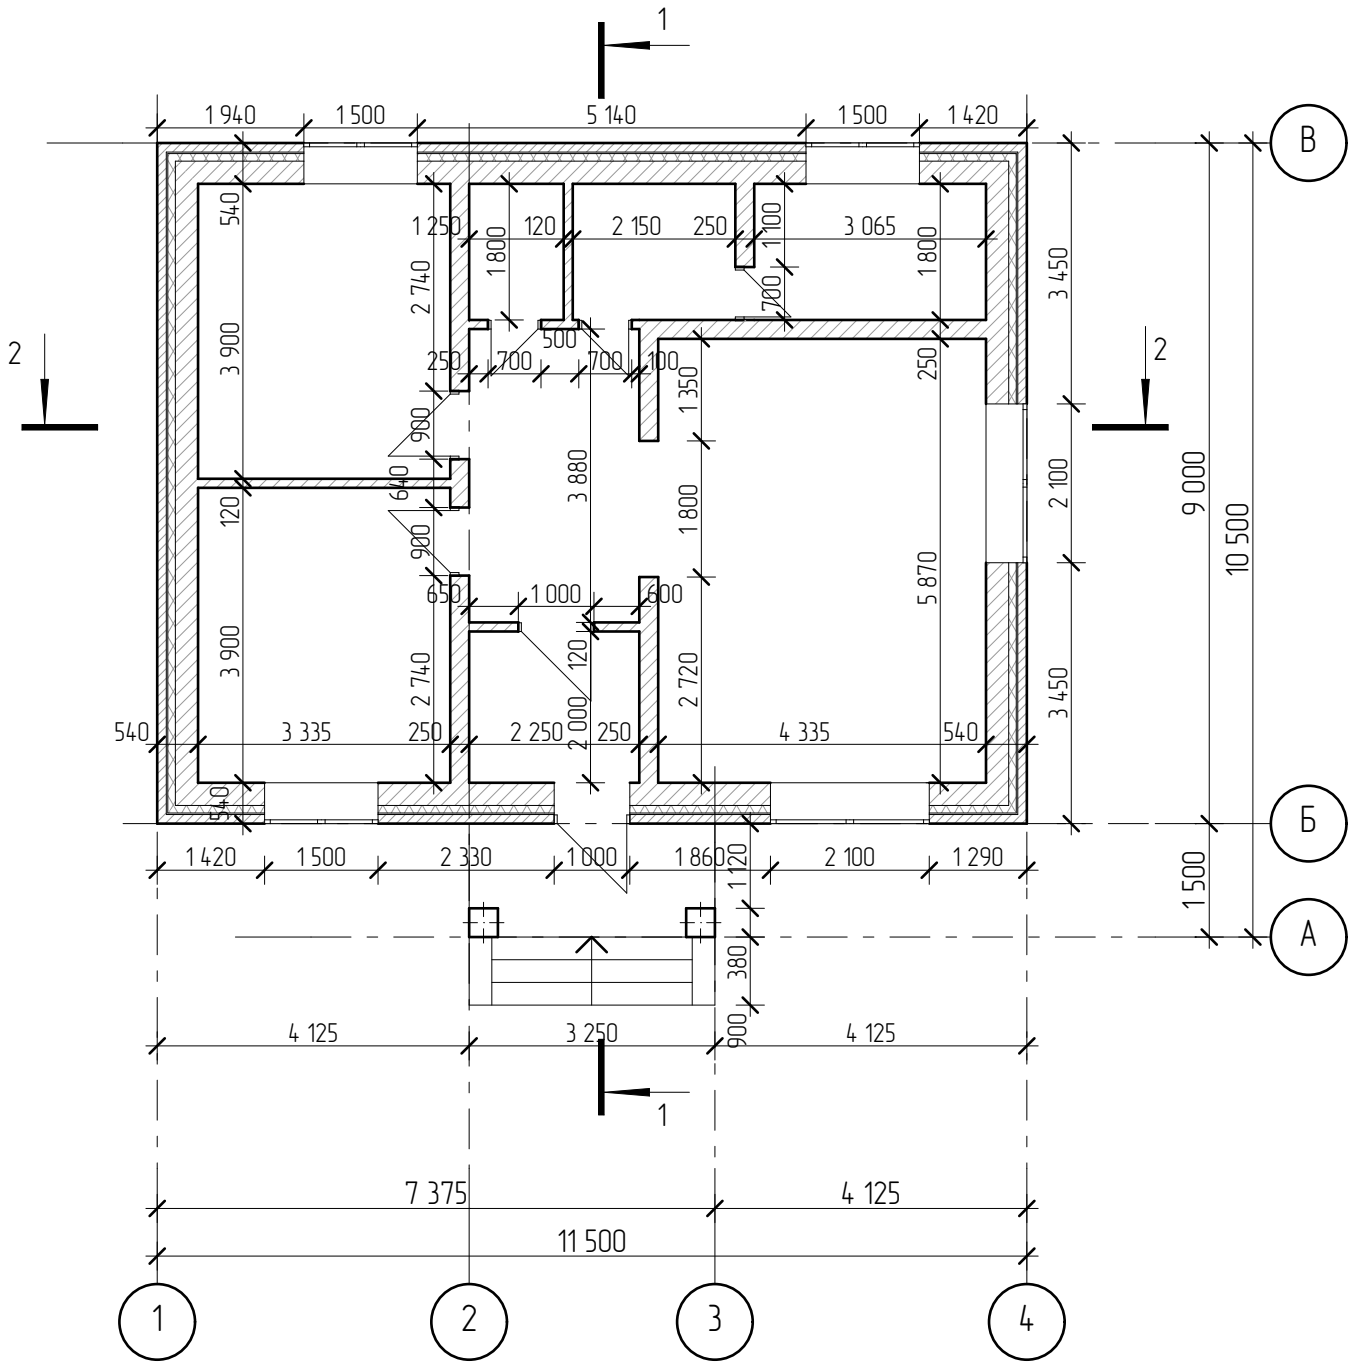

Создано

Взам. инв. №

Подл. и дата

Инв. № подл.

Изм.	Колуч.	Лист	№ док.	Подл.	Дата
Разработал	Пензина				02.2021

0602-21-AP


Индивидуальный жилой дом

Кладочный план первого этажа на
отм. 0,000

Стадия	Лист	Листов
AP	6	21



СтройДомПроект
строительство | архитектура | кадастр

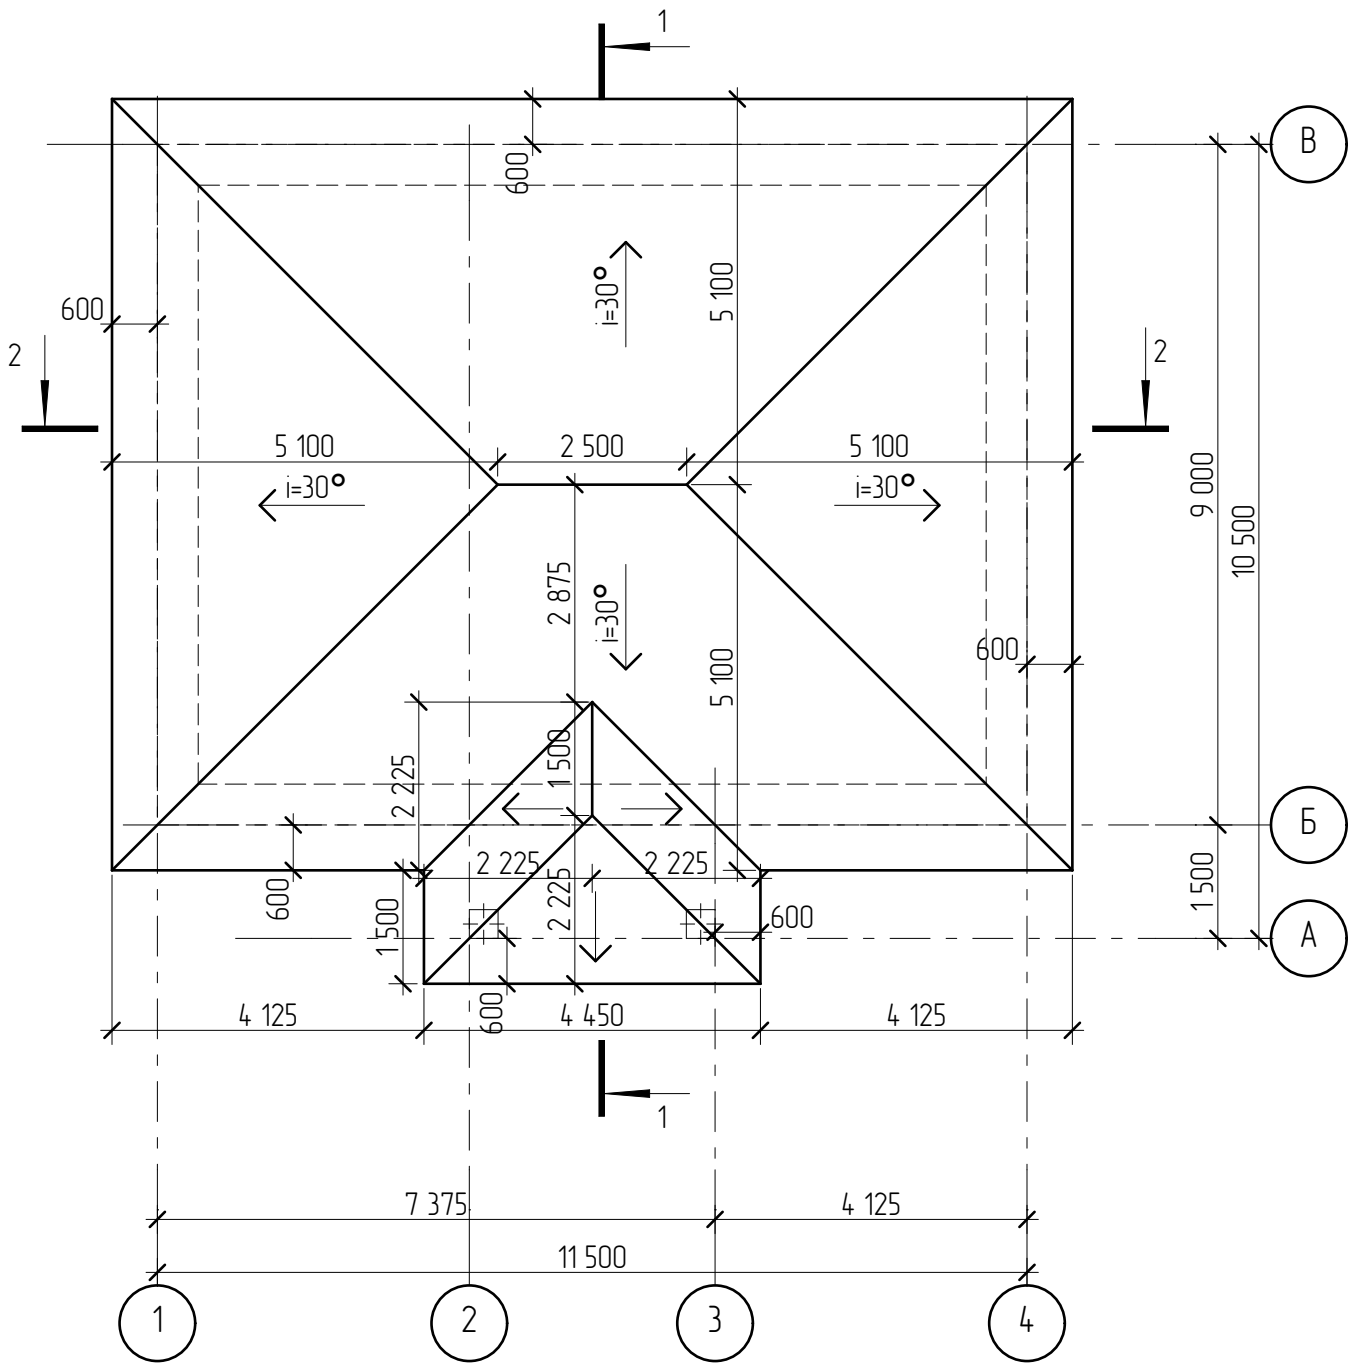

Создано

Взам. инв. №

Подл. и дата

Инв. № подл.

0602-21-AP

Изм.	Колуч.	Лист	№ док.	Подл.	Дата
Разработал	Пензина				02.2021


Индивидуальный жилой дом

Стадия	Лист	Листов
AP	7	21

План кровли



СтройДомПроект
строительство | архитектура | кадастр

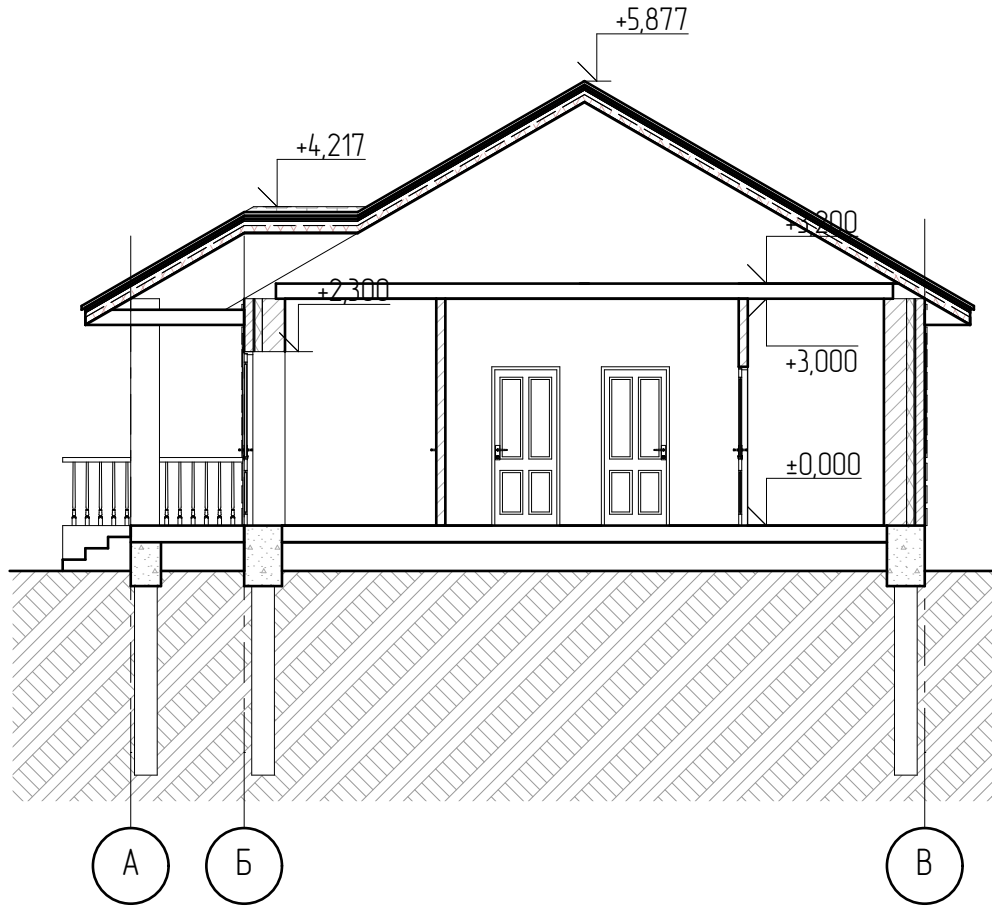

Создано					

Взам. инв. №

Подл. и дата

Инв. № подл.

Изм.	Колуч.	Лист	№ док.	Подл.	Дата
Разработал	Пензина				02.2021

0602-21-AP


Индивидуальный жилой дом

Разрез 1-1

Стадия	Лист	Листов
AP	8	21



СтройДомПроект
строительство | архитектура | кадастр

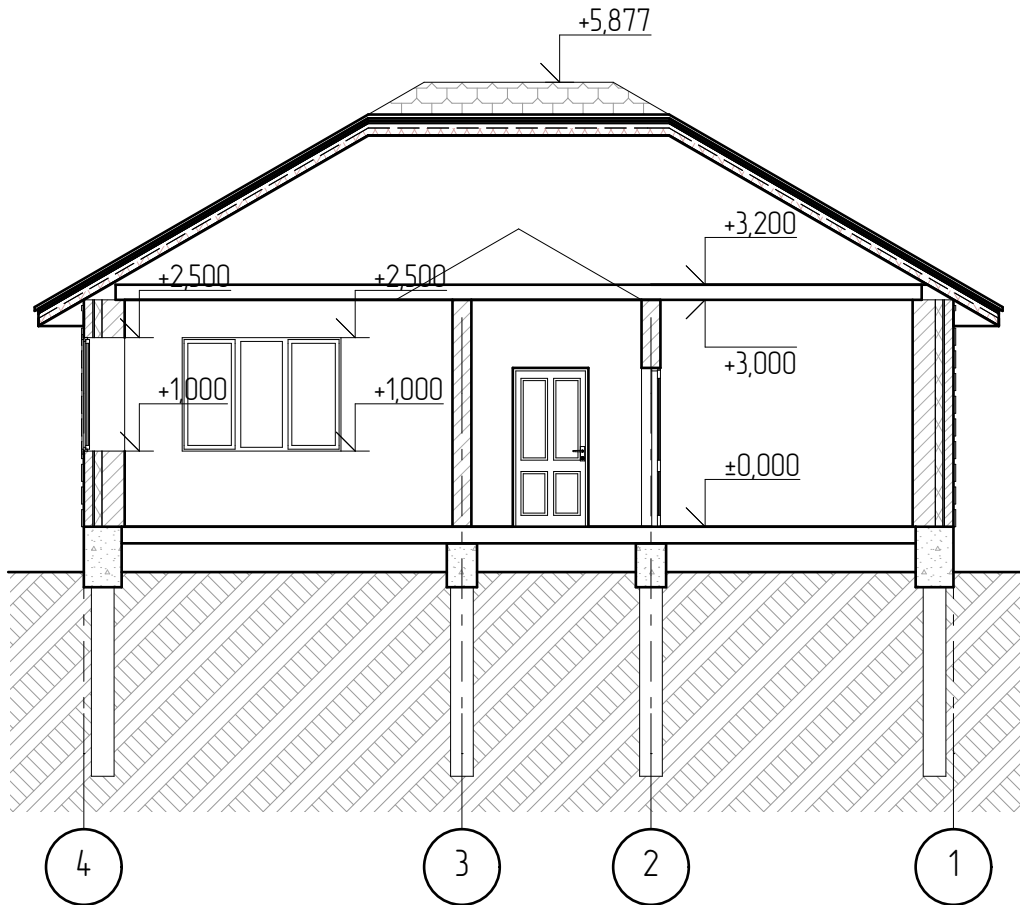

Создано

Взам. инв. №

Подл. и дата

Инв. № подл.

0602-21-AP

Изм.	Колуч.	Лист	№ док.	Подп.	Дата
Разработал	Пензина				02.2021


Индивидуальный жилой дом

Стадия	Лист	Листов
AP	9	21

Разрез 2-2




СтройДомПроект
строительство | архитектура | кадастр

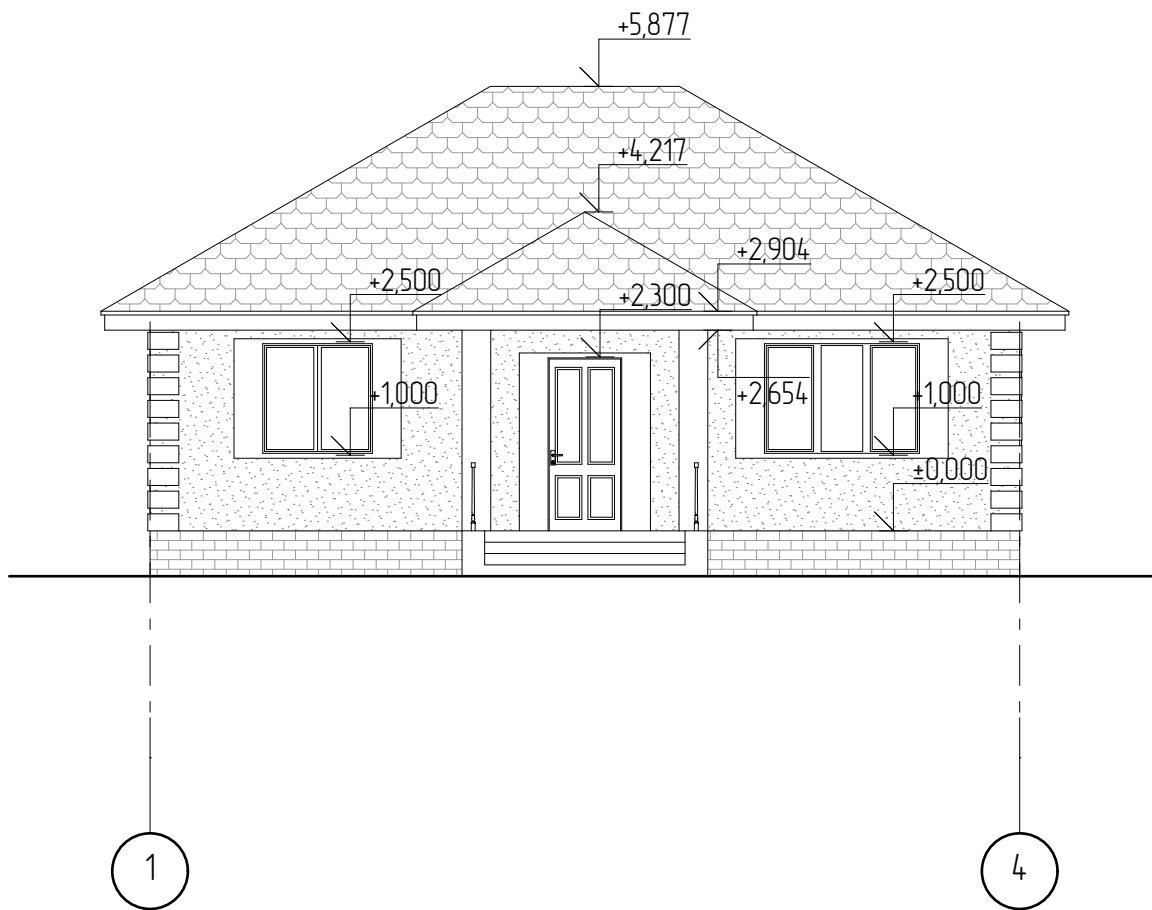


Создано				

Взам. инв. №	
Подп. и дата	
Инв. № подл.	

						0602-21-AP			
Изм.	Колуч.	Лист	№ док.	Подп.	Дата				
Разработал	Пензина				02.2021	Индивидуальный жилой дом	Стадия	Лист	Листов
						Фасад в осях 1-4	AP	11	21
							 СтройДомПроект строительство архитектура кадастр		

Создано

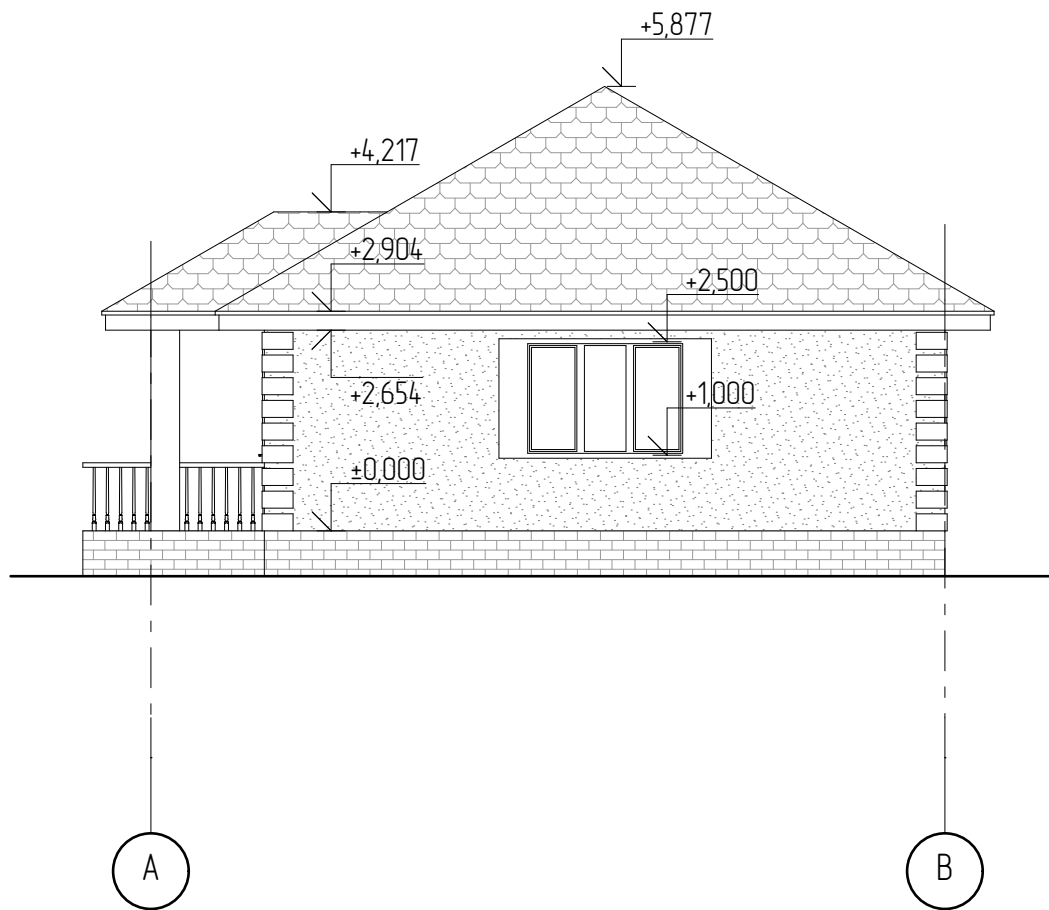

A

B

Взам. инв. №

Подл. и дата

Инв. № подл.

Изм.	Колуч.	Лист	№ док.	Подл.	Дата
Разработал	Пензина				02.2021

0602-21-AP


Индивидуальный жилой дом

Фасад в осях А-В

Стадия	Лист	Листов
AP	12	21



СтройДомПроект
 строительство | архитектура | кадастр

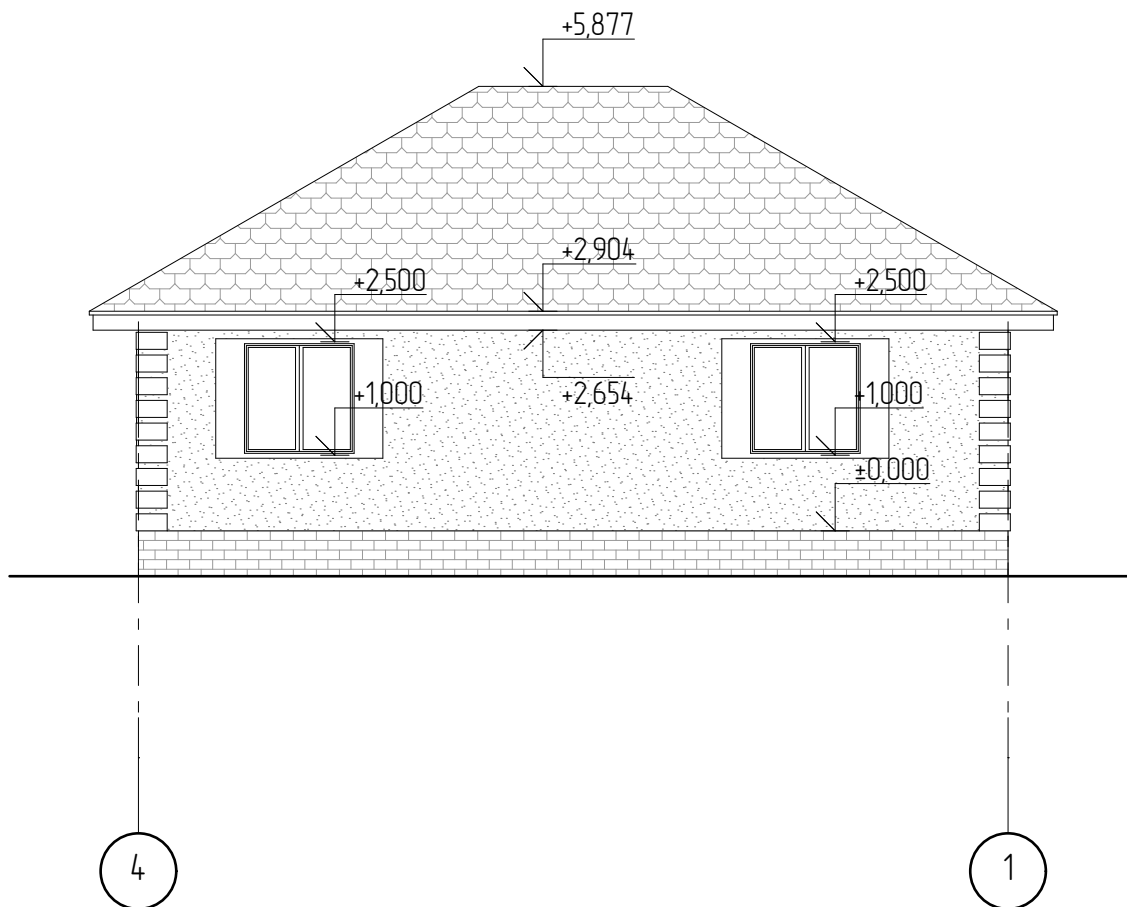

Создано

Взам. инв. №

Подл. и дата

Инв. № подл.

Изм.	Колуч.	Лист	№ док.	Подл.	Дата
Разработал	Пензина				02.2021

0602-21-AP

Индивидуальный жилой дом

Фасад в осях 4-1

Стадия	Лист	Листов
AP	14	21



СтройДомПроект
строительство | архитектура | кадастр



1

4




A

B

Создано					
Изменено					
Проверено					
Утверждено					


Взам. инв. №	
Подп. и дата	
Инв. № подл.	


						0602-21-AP			
Изм.	Колуч.	Лист	№ док.	Подп.	Дата				
Разработал	Пензина				02.2021	Индивидуальный жилой дом	Стадия	Лист	Листов
						Цветовое решение фасадов в осях 1-3, А-Г.	АР	15	21
							 СтройДомПроект строительство архитектура кадастр		



Создано

Инв. № подл.	
Подп. и дата	
Взам. инв. №	

						0602-21-AP			
Изм.	Колуч.	Лист	№ док.	Подп.	Дата				
Разработал	Пензина				02.2021	Индивидуальный жилой дом	Стадия AP	Лист 16	Листов 21
Цветовое решение фасадов в осях 3-1, Г-А.							 СтройДомПроект <small>строительство архитектура кадастр</small>		

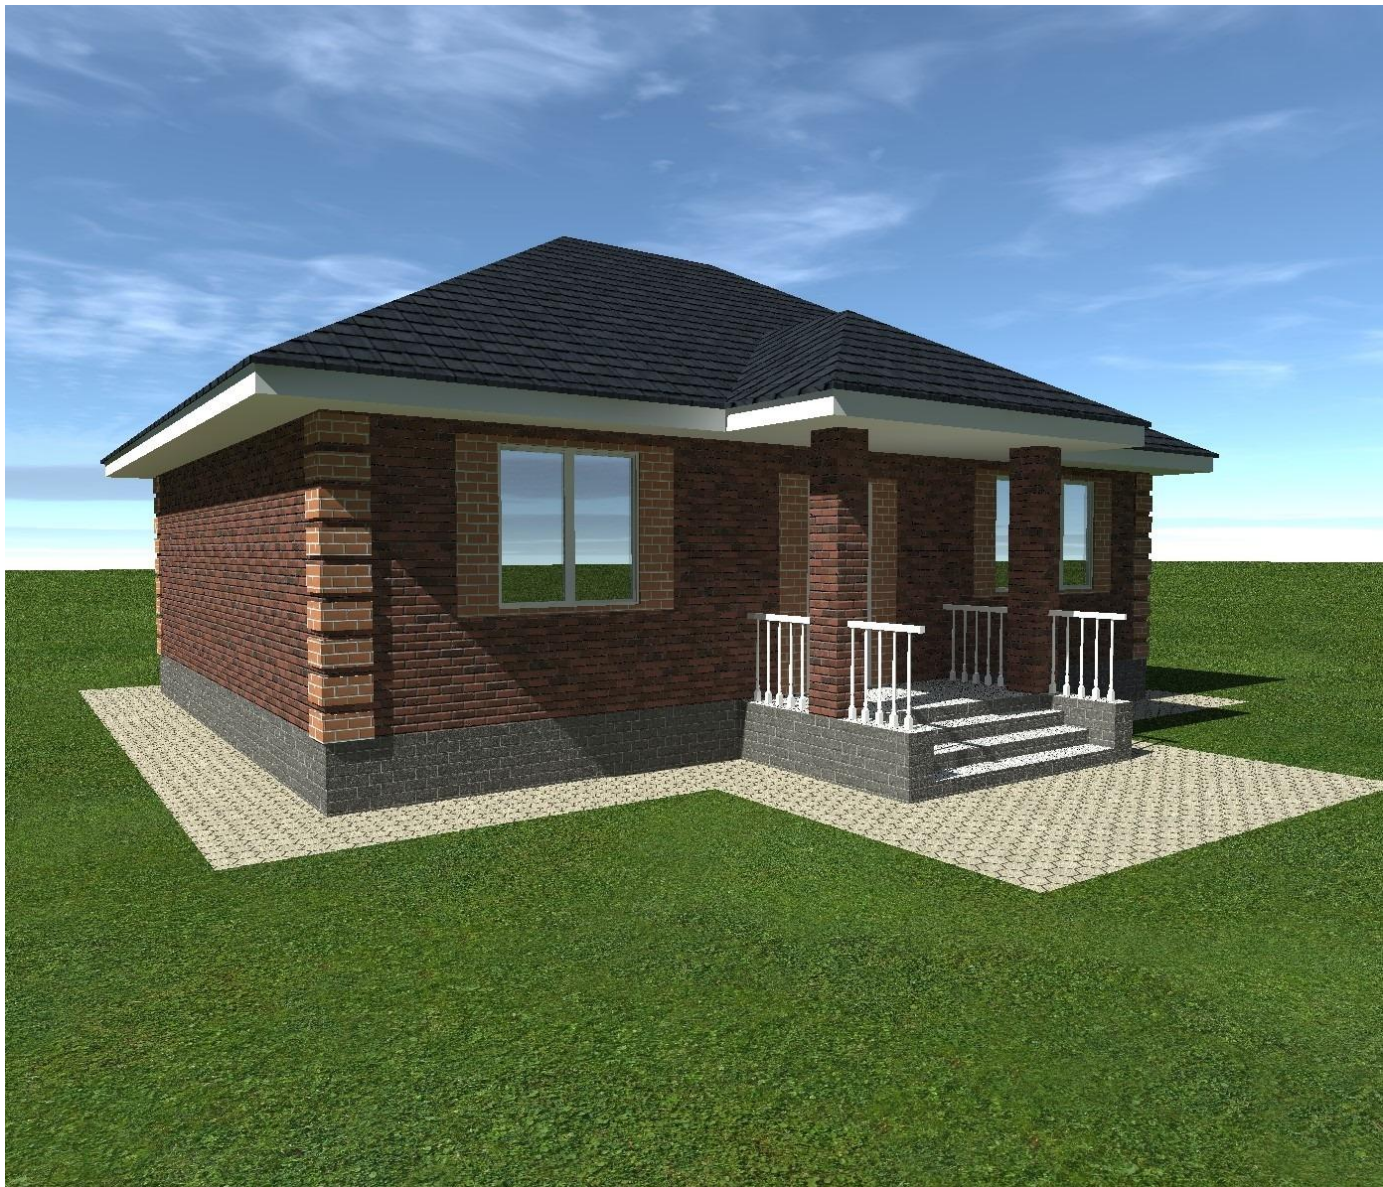

Создано

Взам. инв. №

Подл. и дата

Инв. № подл.

0602-21-AP

Изм.	Колуч.	Лист	№ док.	Подп.	Дата
Разработал		Пензина			02.2021

Индивидуальный жилой дом

Стадия	Лист	Листов
AP	18	21

Визуализация



СтройДомПроект
строительство | архитектура | кадастр



Создано

Взам. инв. №

Подп. и дата

Инв. № подл.

0602-21-AP

Изм.	Колуч	Лист	№ док.	Подп.	Дата
Разработал		Пензина			02.2021

Индивидуальный жилой дом

Визуализация

Стадия	Лист	Листов
AP	19	21



СтройДомПроект
строительство | архитектура | кадастр



Создано

Взам. инв. №

Подп. и дата

Инв. № подл.

0602-21-AP

Изм.	Колуч	Лист	№вок	Подп.	Дата
Разработал		Пензина			02.2021



Индивидуальный жилой дом

Визуализация

Стадия	Лист	Листов
AP	20	21



СтройДомПроект
строительство | архитектура | кадастр

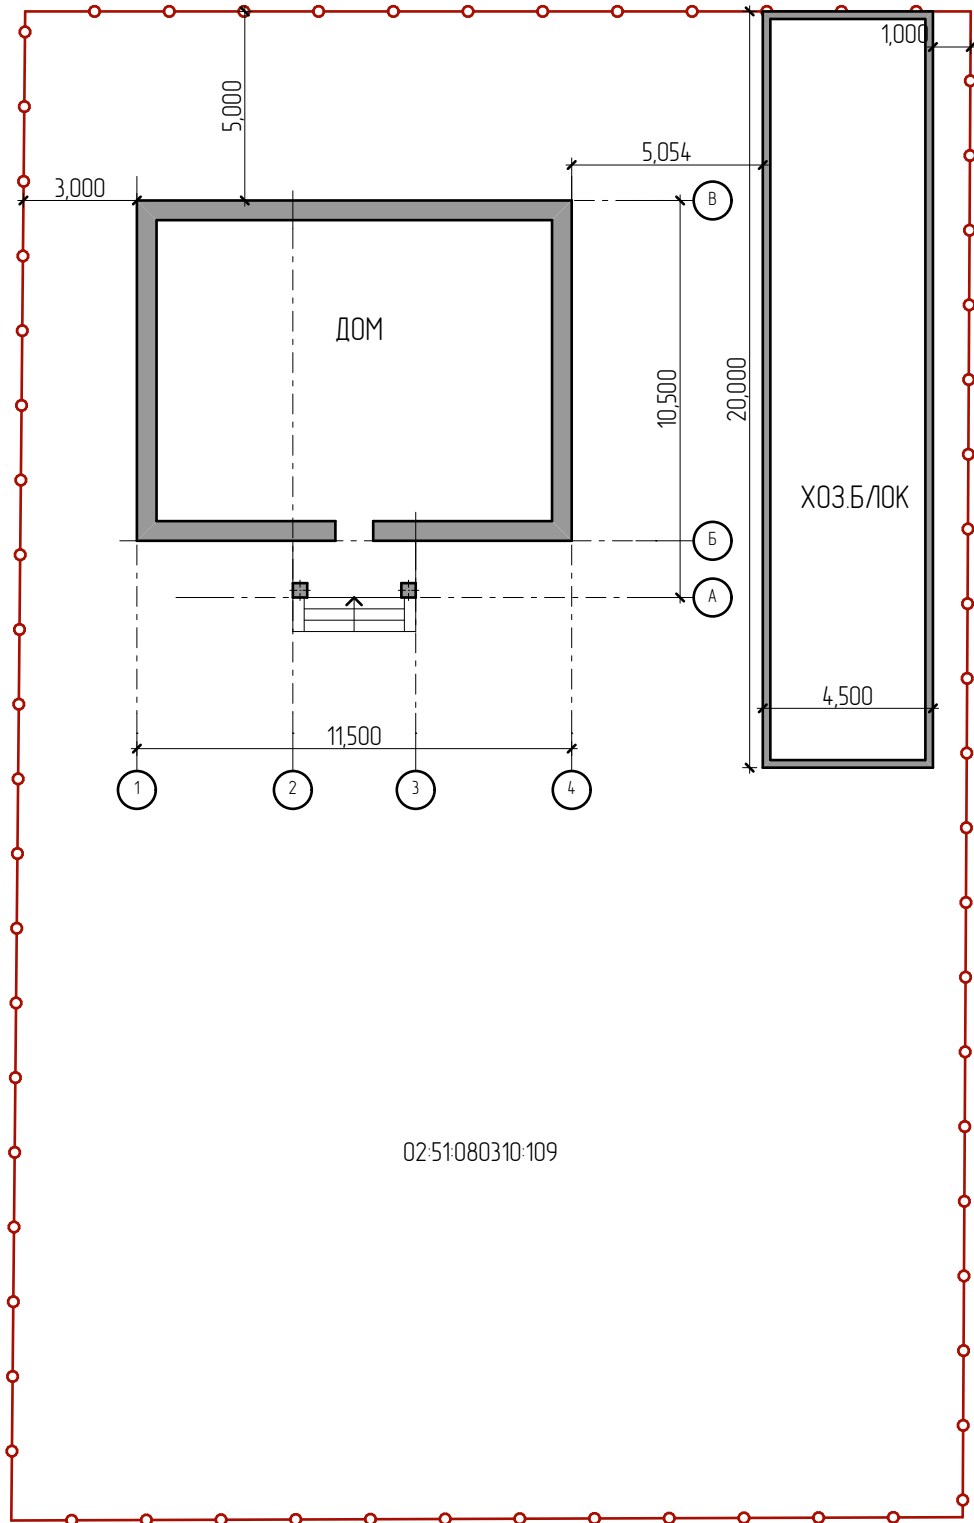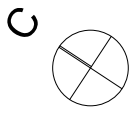

02:51:080310:109

0602-21-AP

Взам. инв. №

Подл. и дата

Инв. № подл.

Изм.	Колуч.	Лист	№ док.	Подп.	Дата
Разработал	Пензина				02.2021

Индивидуальный жилой дом

Схема планировочной организации земельного участка

Стадия	Лист	Листов
AP	21	21



СтройДомПроект
строительство | архитектура | кадастр

Создано