

Ведомость рабочих чертежей основного комплекта

Лист	Наименование	Примечание
1	Общие данные	
2	Схема посадки на участок. М 1:200	
3	Схема фундамента. М 1:75	
4	План 1-ого этажа с расстановкой мебели. М 1:75	
5	План 1-ого этажа. М 1:75	
6	План кровли. М 1:75	
7	Разрез 1-1. М1:50	
8	Разрез 2-2. М1:50	
9	Фасад 1-5. М 1:50.	
10	Фасад 5-1. М 1:50.	
11	Фасад А-Г. М 1:50.	
12	Фасад Г-А. М 1:50.	
13	Ведомость заполнения оконных проемов.	
14	Ведомость заполнения дверных проемов.	
15	Эскизное изображение 1.	
16	Эскизное изображение 2.	
17	Эскизное изображение 3.	
18	Эскизное изображение 4.	
19	Перспективное изображение 1.	
20	Перспективное изображение 2.	
21	Перспективное изображение 3.	
22	Перспективное изображение 4.	

ОБЩИЕ ДАННЫЕ
ТЕХНИКО-ЭКОНОМИЧЕСКИЕ ПОКАЗАТЕЛИ

Позиция	Площадь, м ²
Этажность	1
Площадь теплового контура	34,14
Площади террас и балконов	20,64
Общая площадь	54,78

КРАТКАЯ ХАРАКТЕРИСТИКА СТРОИТЕЛЬНЫХ КОНСТРУКЦИЙ:
 КОСТРУКТИВНАЯ СХЕМА - несущие продольные и поперечные стены - из карельского сухарника;
 ФУНДАМЕНТ - монолитный;
 СТЕНЫ НАРУЖНЫЕ - бревно - 280х320 мм;
 СТЕНЫ ВНУТРЕННИЕ - бревно - 280х320 мм, каркасные 120 мм;
 КРОВЛЯ - теплая, по деревянным стропилам, покрытие - битумная черепица.

СОГЛАСОВАНО:				

Взамен инв. N	
Подпись и дата	
Инв. N подл.	


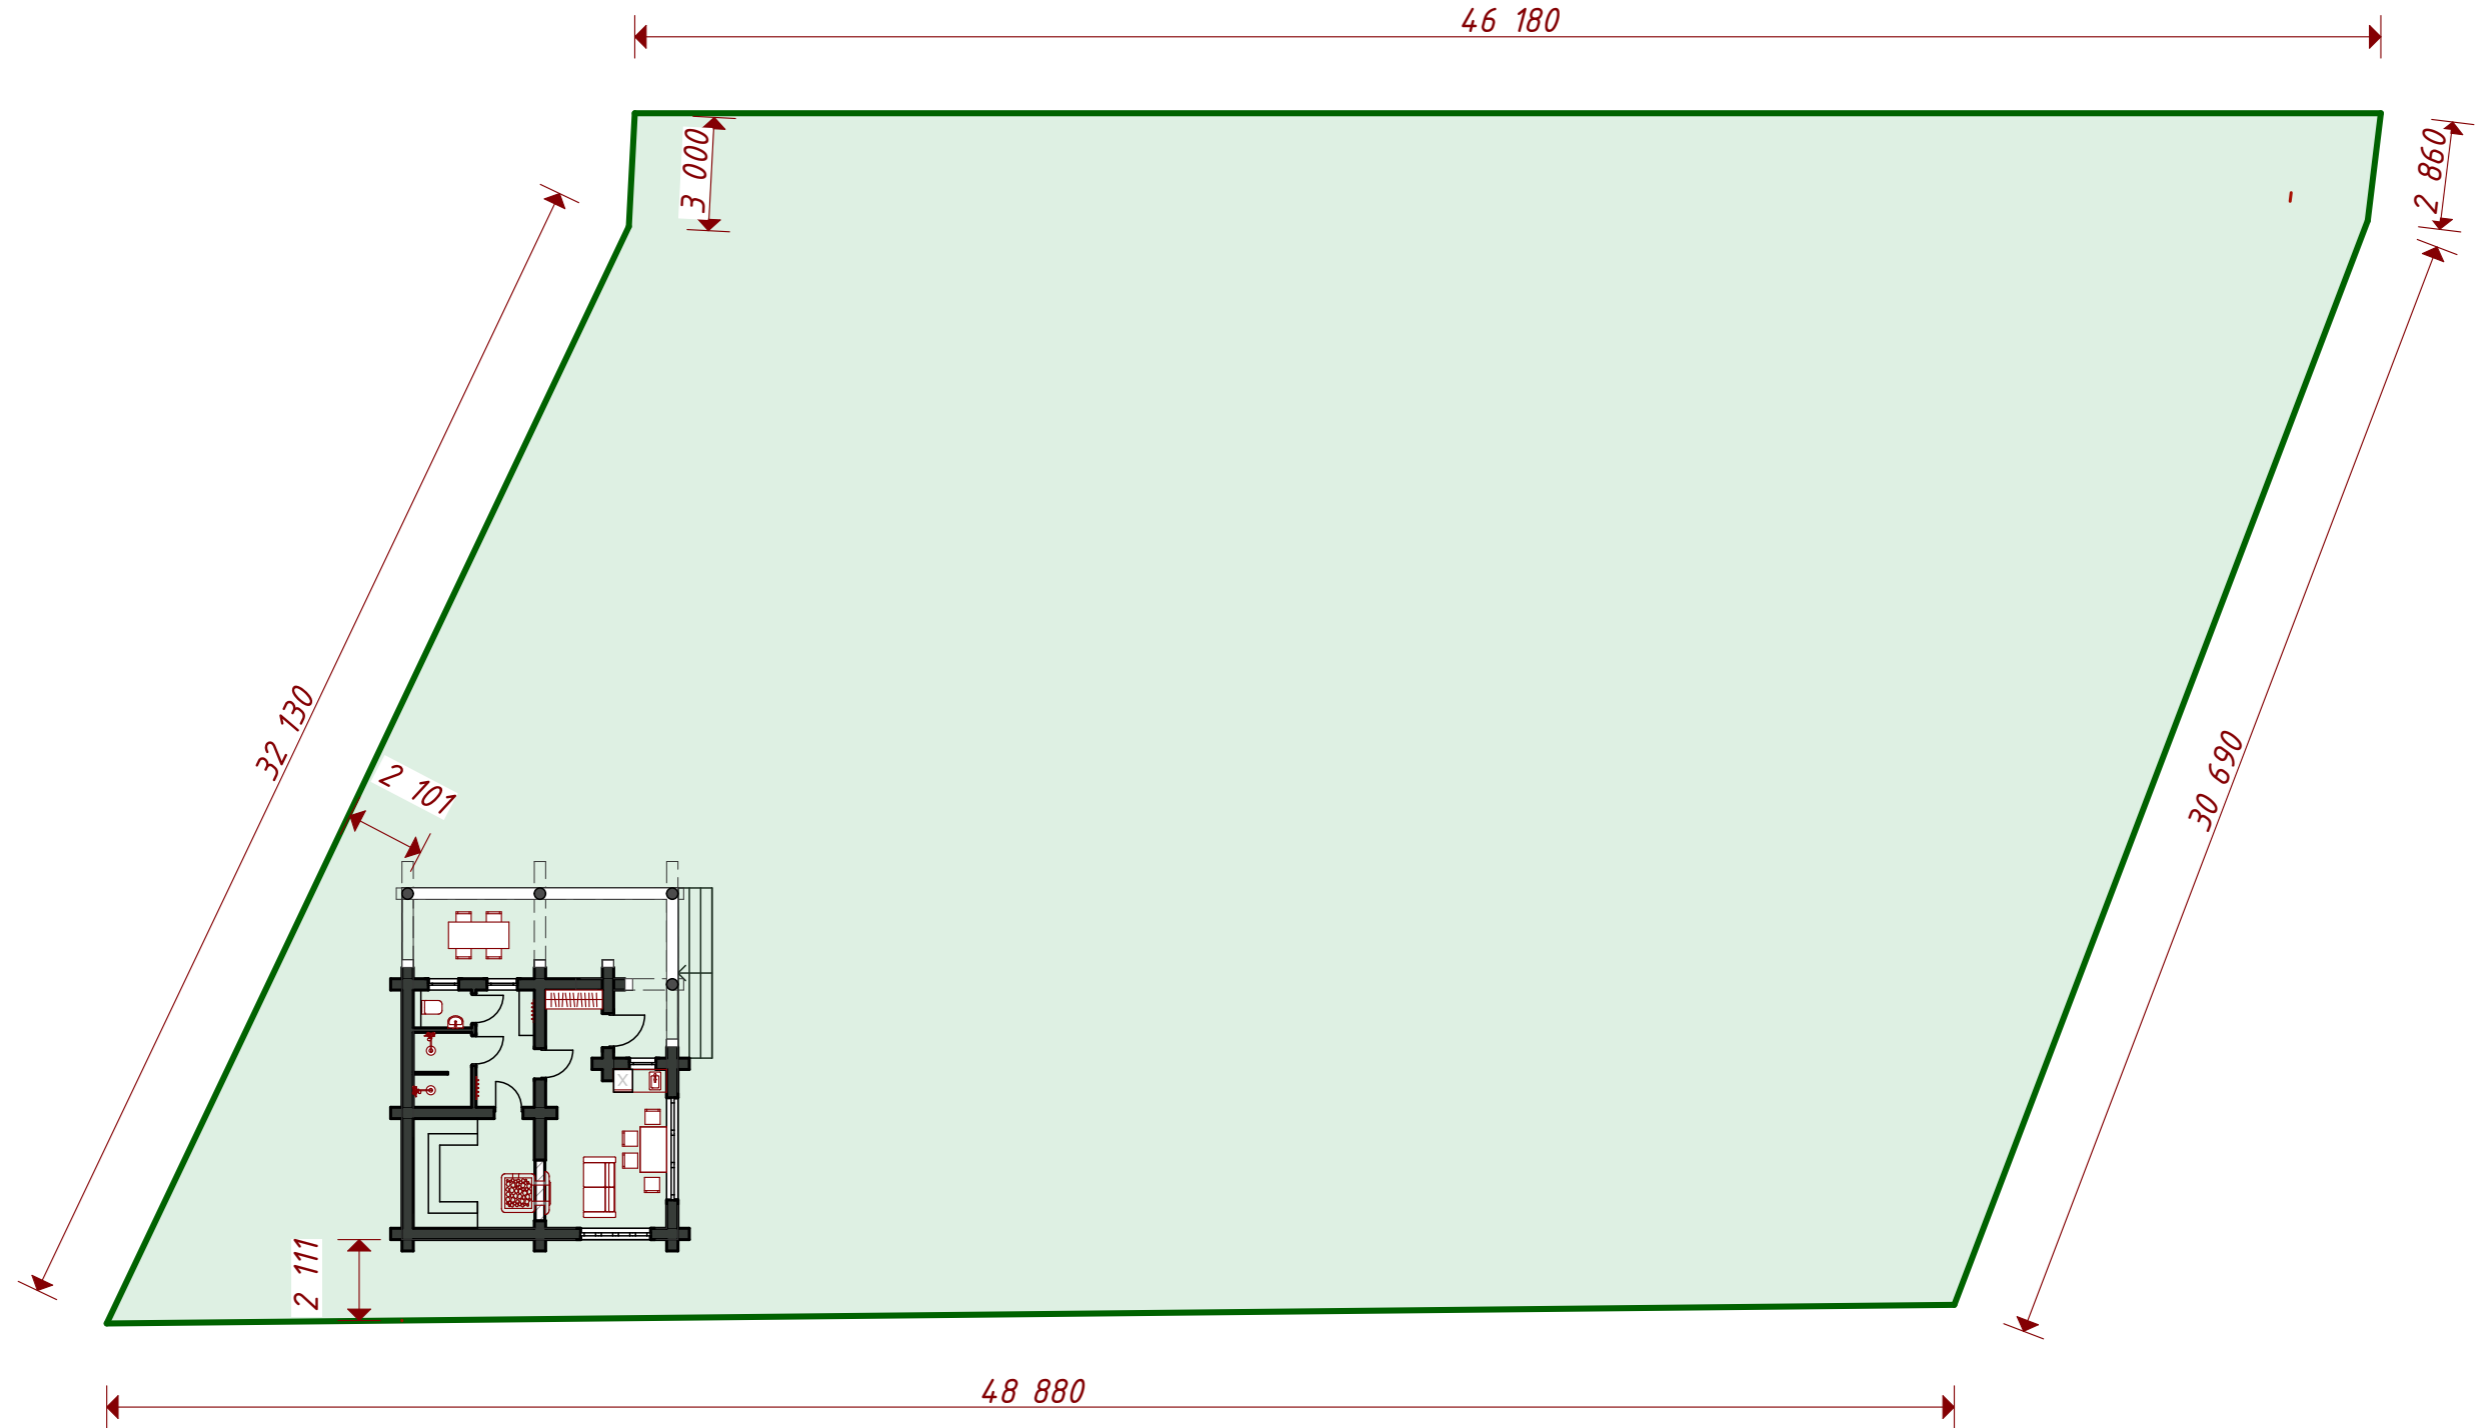

						АР_ЭСКИЗНЫЙ ПРОЕКТ			
						#Полный Адрес Участка			
Изм.	Кол.уч.	Лист	№ док.	Подп.	Дата	Баня	Стадия	Лист	Листов
Архитектор		Тарасенко С.А.			30.03.2021		ПП	1	
Архитектор		Зиновьева Д.Д.			30.03.2021				
						Общие данные	 Архитектурная Студия TSAstudio tsahouse@mail.ru тел.: 8 (981) 851-51-08		


Схема генплана




СОГЛАСОВАНО:

Взамен инв. N
Подпись и дата
Инв. N подл.

АР_ЭСКИЗНЫЙ ПРОЕКТ						
#Полный Адрес Участка						
Изм.	Кол.уч.	Лист	№ док.	Подп.	Дата	
Архитектор	Тарасенко С.А.				30.03.2021	
Архитектор	Зиновьева Д.Д.				30.03.2021	
Баня				Стадия	Лист	Листов
				ПП	2	
Схема посадки на участок. М 1:200				 Архитектурная Студия TSAstudio tsahouse@mail.ru тел.: 8 (981) 851-51-08		

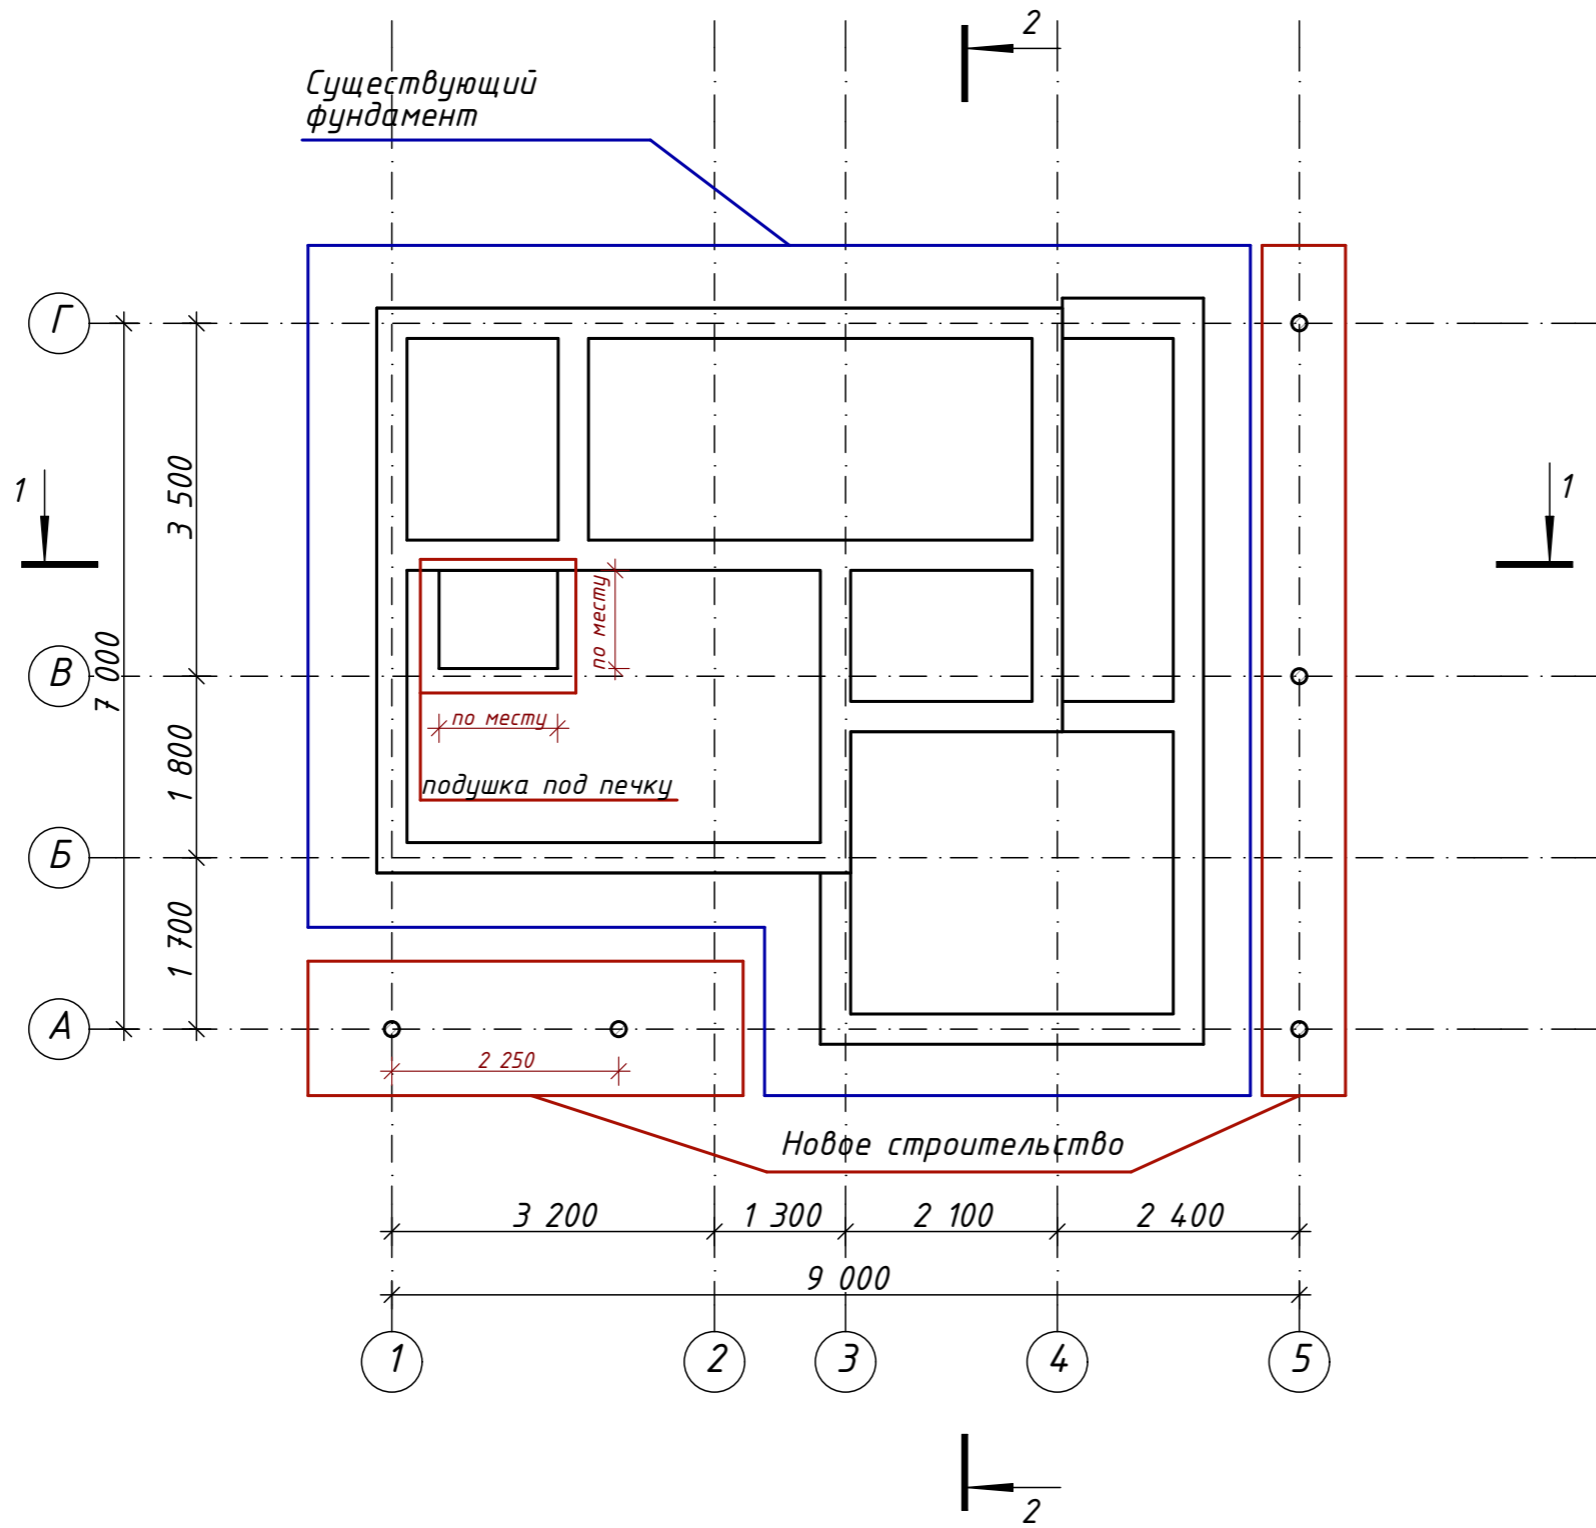

ПРИМЕЧАНИЕ:
Толщину и глубину залегания ж/б свай определить по расчету.


						АР_ЭСКИЗНЫЙ ПРОЕКТ				
						#Полный Адрес Участка				
Изм.	Кол.уч.	Лист	№ док.	Подп.	Дата	Баня	Стадия	Лист	Листов	
Архитектор	Тарасенко С.А.				30.03.2021		ПП	3		
Архитектор	Зиновьева Д.Д.				30.03.2021					
						Схема фундамента. М 1:75		 Архитектурная Студия TSAstudio tsahouse@mail.ru тел.: 8 (981) 851-51-08		

СОГЛАСОВАНО:			


Взамен инв. N	
Подпись и дата	
Инв. N подл.	


Экспликация 1-й этаж

№	Наименование	Площадь, м.кв.
101	Терраса	20,64
102	Прихожая	2,70
103	Кухня-гостиная	13,35
104	Раздевалка	4,42
105	Санузел	1,34
106	Душевая	3,05
107	Парная	9,28
		54,78 м²

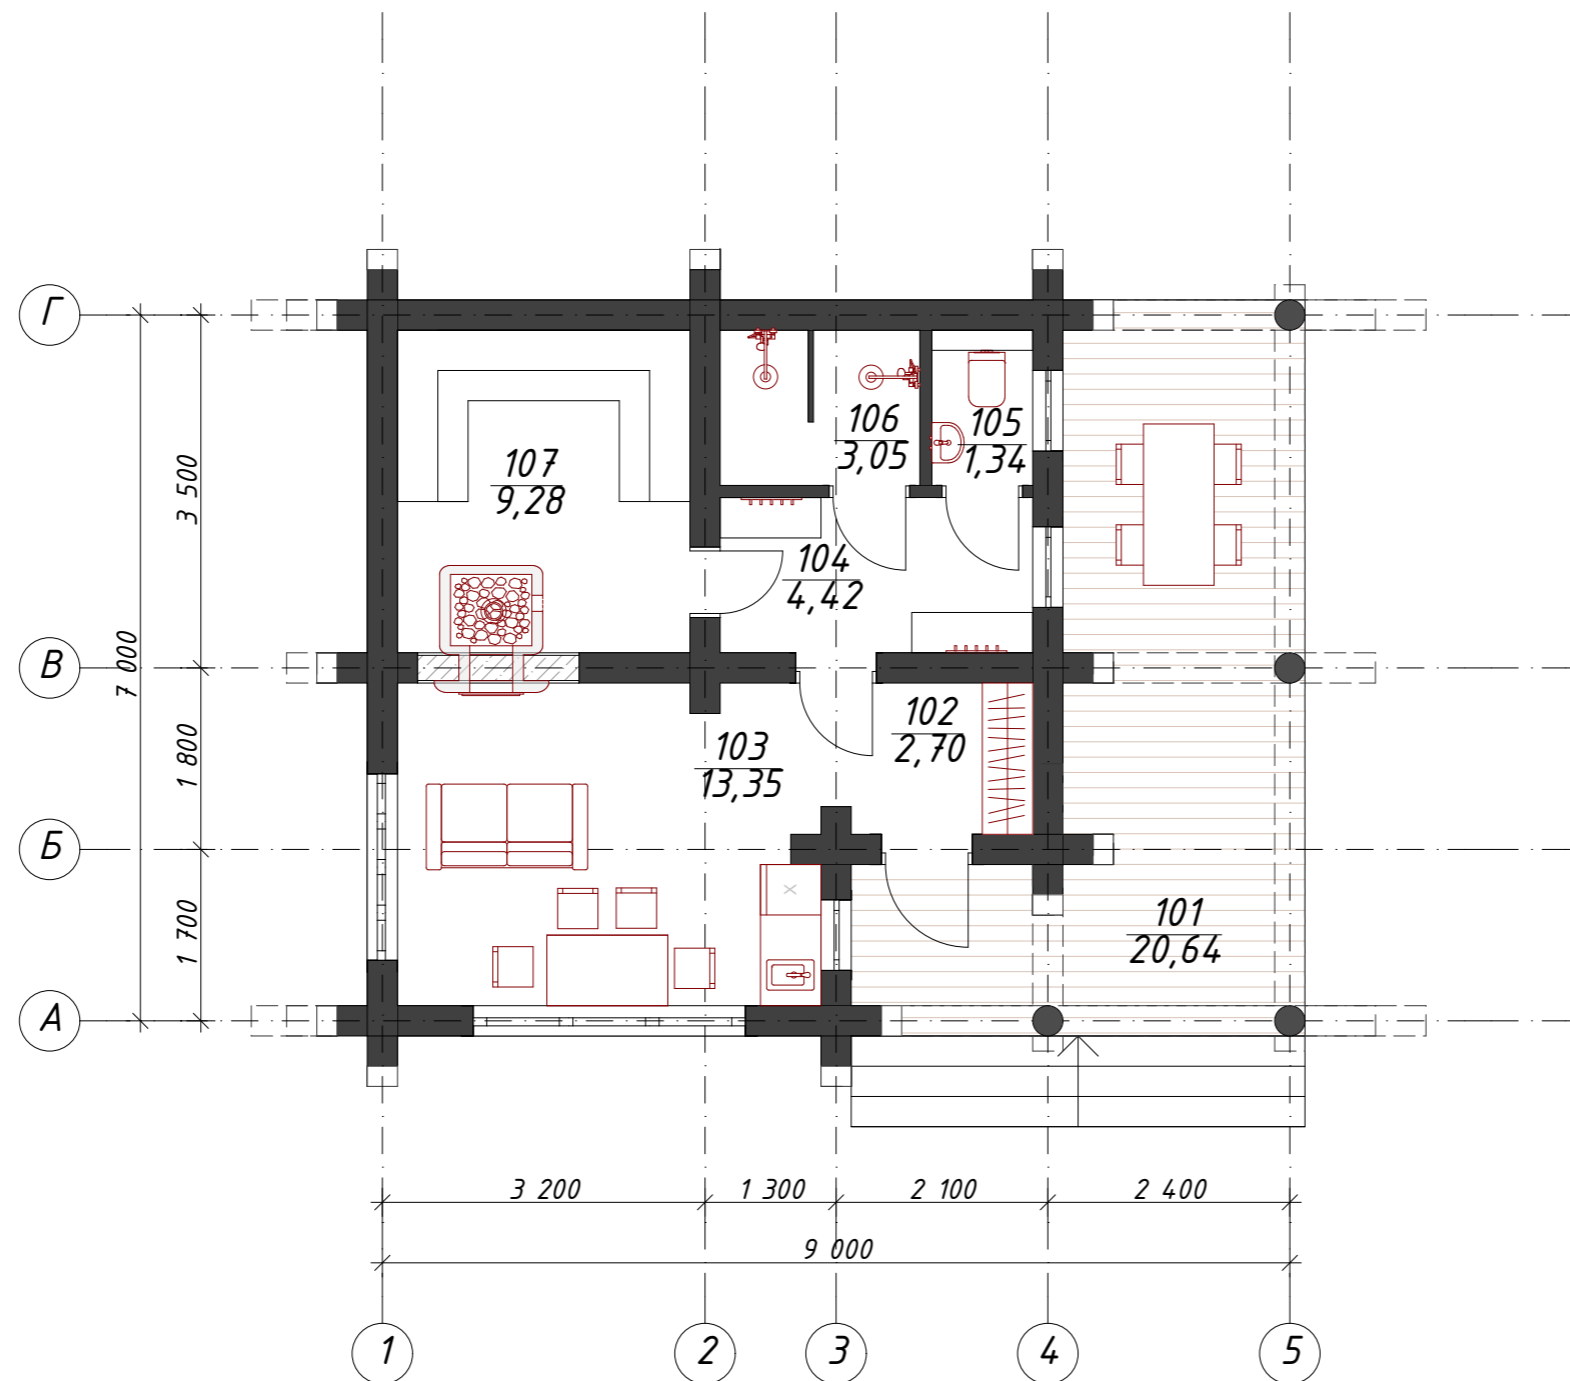

СОГЛАСОВАНО:			
Взамен инв. N			
Подпись и дата			
Инв. N подл.			

АР_ЭСКИЗНЫЙ ПРОЕКТ					
#Полный Адрес Участка					
Изм.	Кол.уч.	Лист	№ док.	Подп.	Дата
Архитектор	Тарасенко С.А.				30.03.2021
Архитектор	Зиновьева Д.Д.				30.03.2021
Баня				Стадия	Лист
				ПП	4
План 1-ого этажа с расстановкой мебели. М 1:75				 Архитектурная Студия TSAstudio tsahouse@mail.ru тел.: 8 (981) 851-51-08	

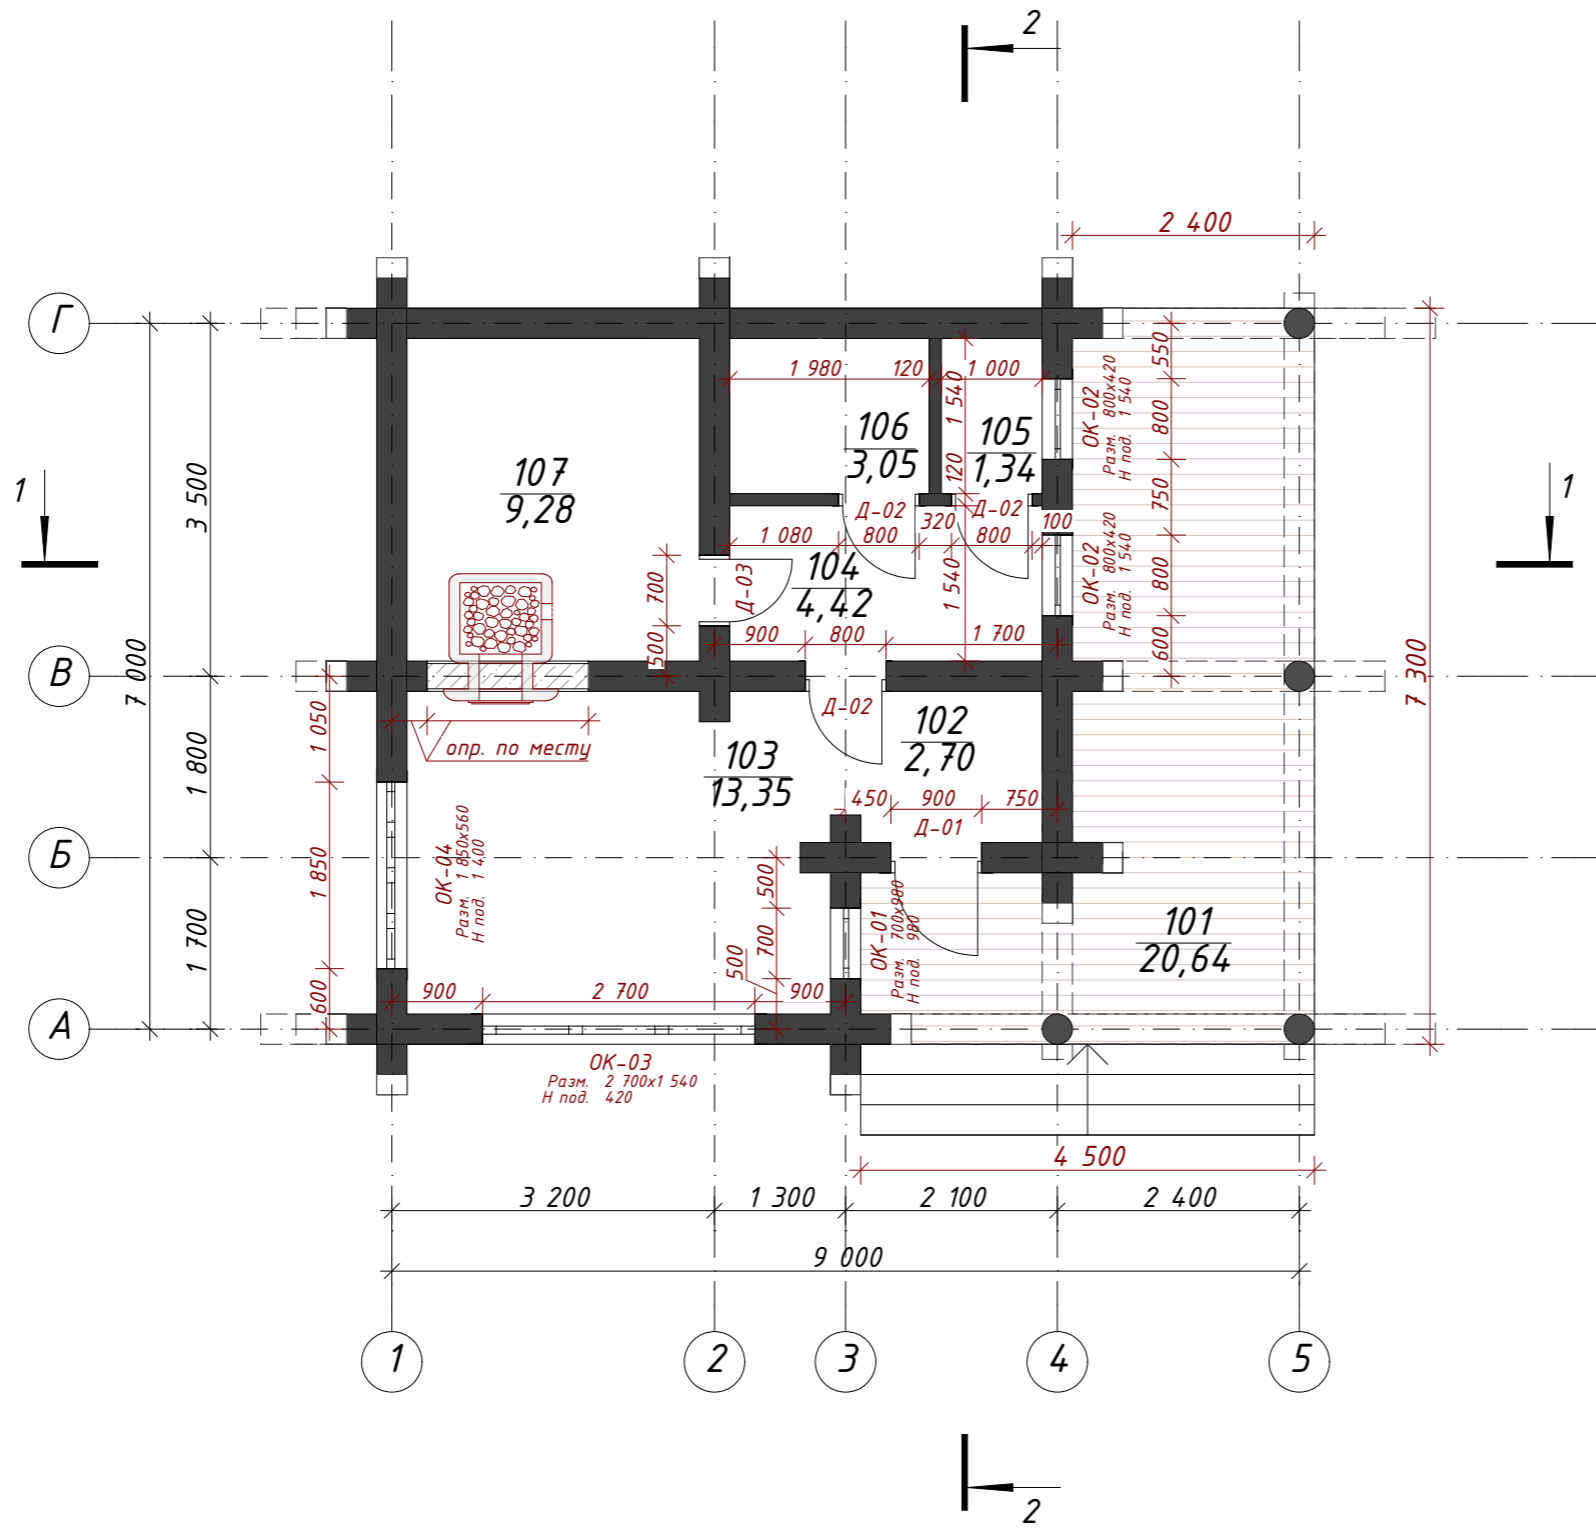


Экспликация 1-й этаж

№	Наименование	Площадь, м.кв.
101	Терраса	20,64
102	Прихожая	2,70
103	Кухня-гостиная	13,35
104	Раздевалка	4,42
105	Санузел	1,34
106	Душевая	3,05
107	Парная	9,28
		54,78 м ²


СОГЛАСОВАНО:	

Инв. N подл.	
Подпись и дата	Взамен инв. N

АР_ЭСКИЗНЫЙ ПРОЕКТ							
#Полный Адрес Участка							
Изм.	Кол.уч.	Лист	№ док.	Подп.	Дата		
Архитектор	Тарасенко С.А.				30.03.2021		
Архитектор	Зиновьева Д.Д.				30.03.2021		
Баня					Стадия	Лист	Листов
План 1-ого этажа. М 1:75					ПП	5	
 Архитектурная Студия TSAstudio tsahouse@mail.ru тел.: 8 (981) 851-51-08							

Площадь кровли


	Уклон	Площадь, м ²
Кровля теплая	18°	71,38
Кровля холодная	18°	47,94
		119,32 м ²

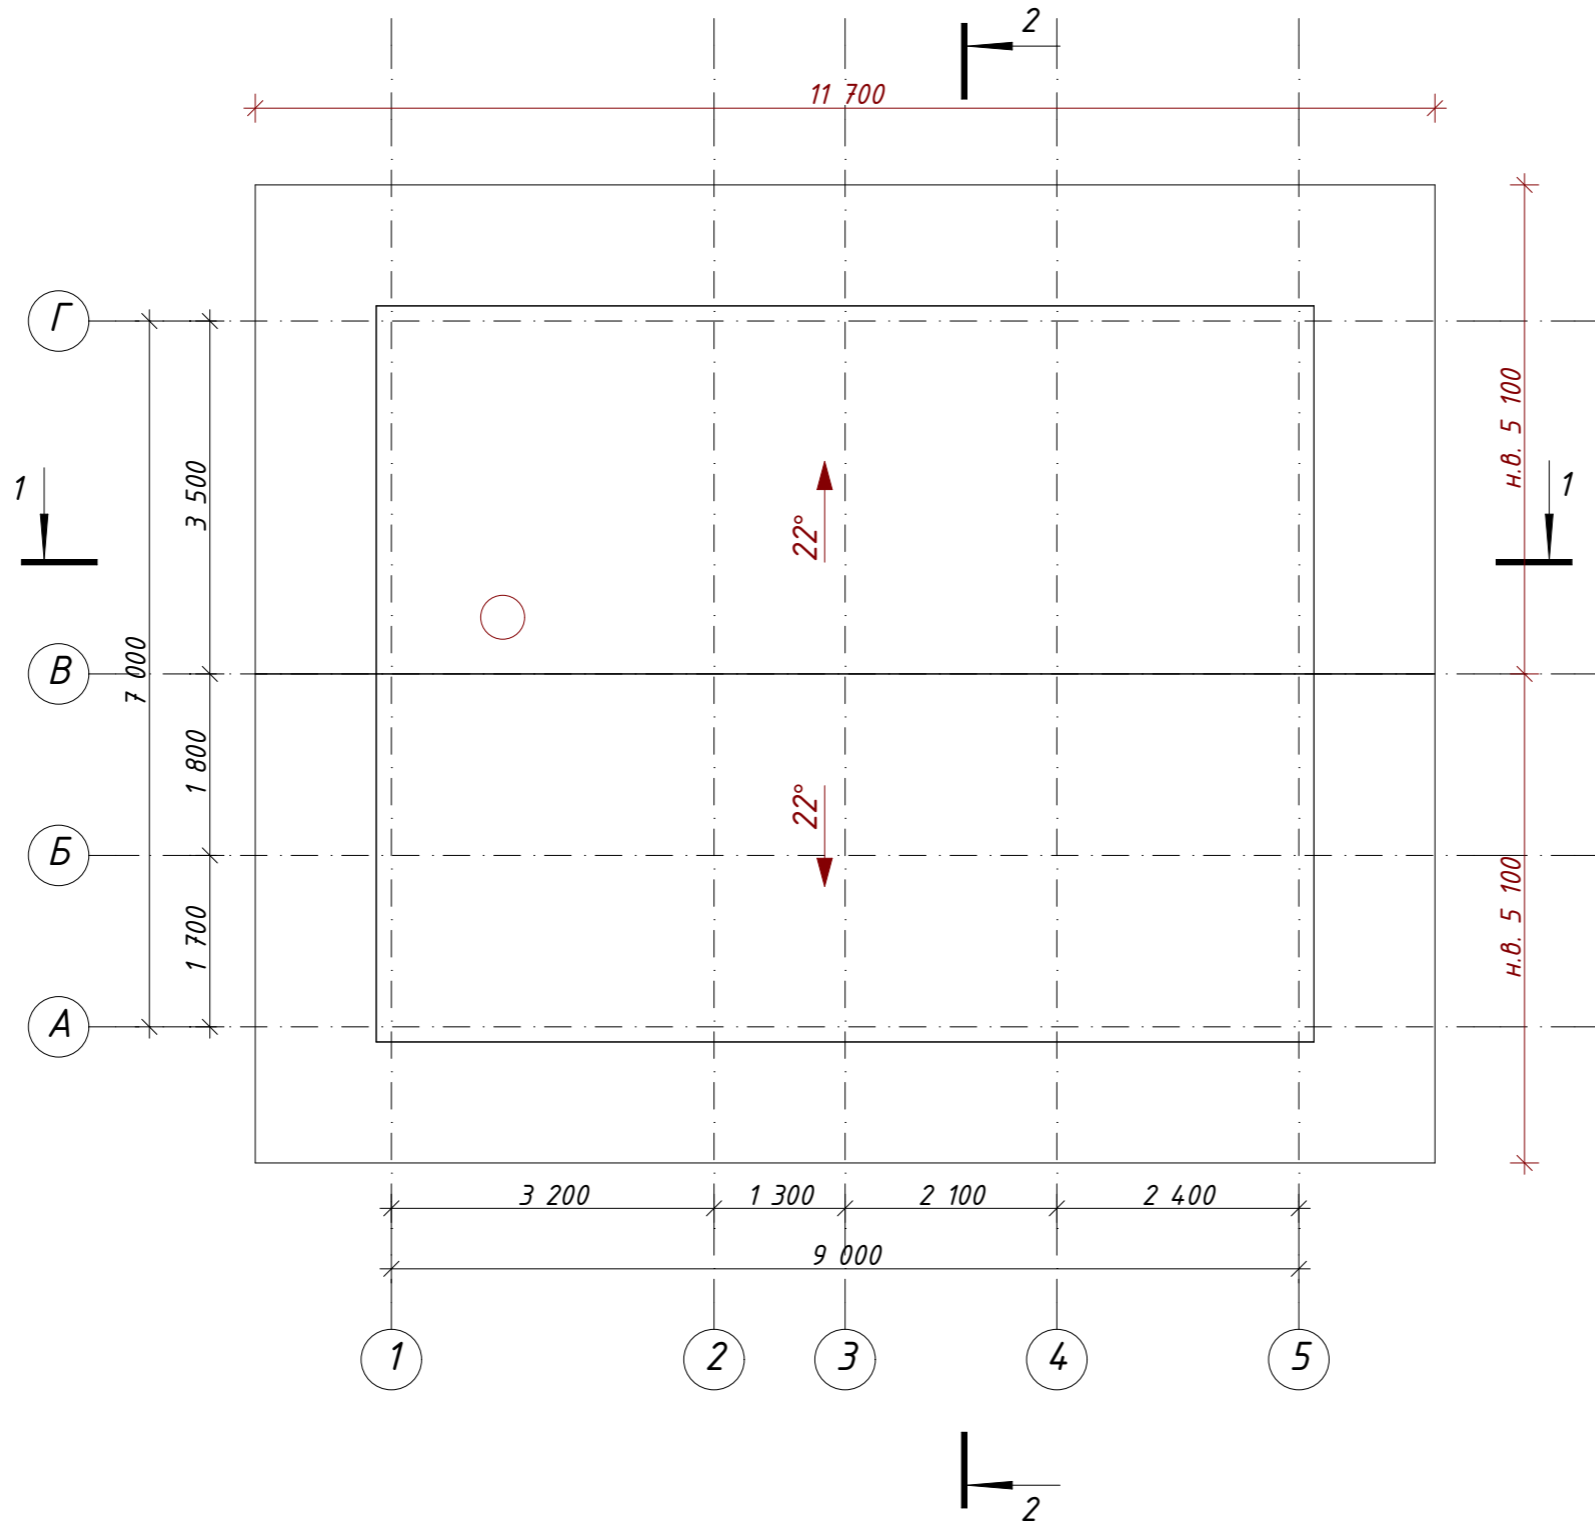


СОГЛАСОВАНО:			

Инв. N подл.	Подпись и дата	Взамен инв. N

Изм.	Кол.уч.	Лист	№ док.	Подп.	Дата

АР_ЭСКИЗНЫЙ ПРОЕКТ			
#Полный Адрес Участка			
Баня	Стадия	Лист	Листов
	ПП	6	
План кровли. М 1:75		 Архитектурная Студия TSAstudio tsahouse@mail.ru тел.: 8 (981) 851-51-08	


Разрез 1-1

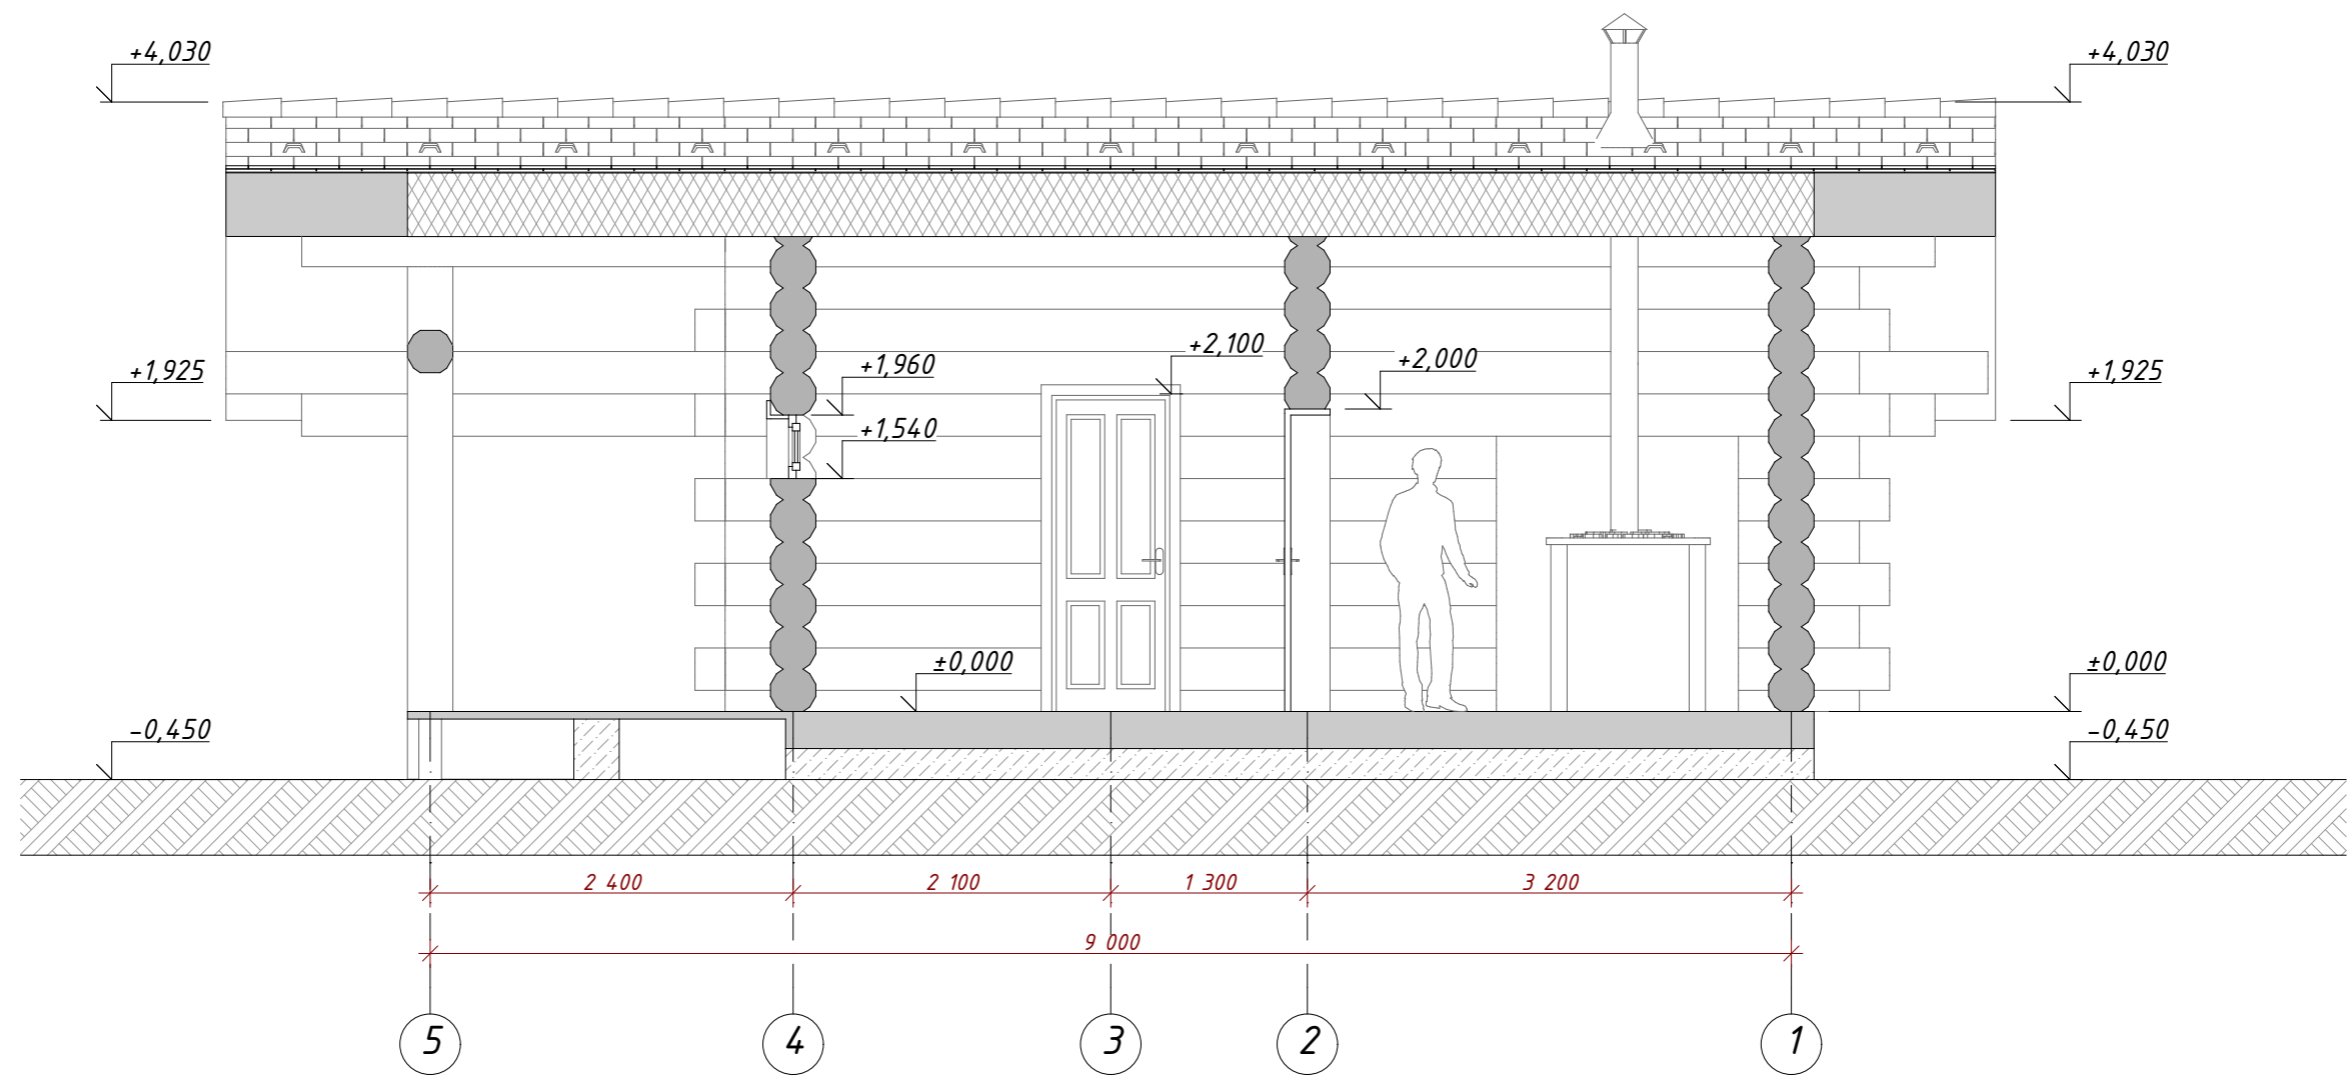

СОГЛАСОВАНО:	
Взамен инв. N	
Подпись и дата	
Инв. N подл.	


АР_ЭСКИЗНЫЙ ПРОЕКТ					
#Полный Адрес Участка					
Изм.	Кол.уч.	Лист	№ док.	Подп.	Дата
Архитектор	Тарасенко С.А.				30.03.2021
Архитектор	Зиновьева Д.Д.				30.03.2021
Баня					Стадия
					Лист
					Листов
					ПП
					7
Разрез 1-1. M1:50					
					Архитектурная Студия TSAstudio tsahouse@mail.ru тел.: 8 (981) 851-51-08

Разрез 2-2

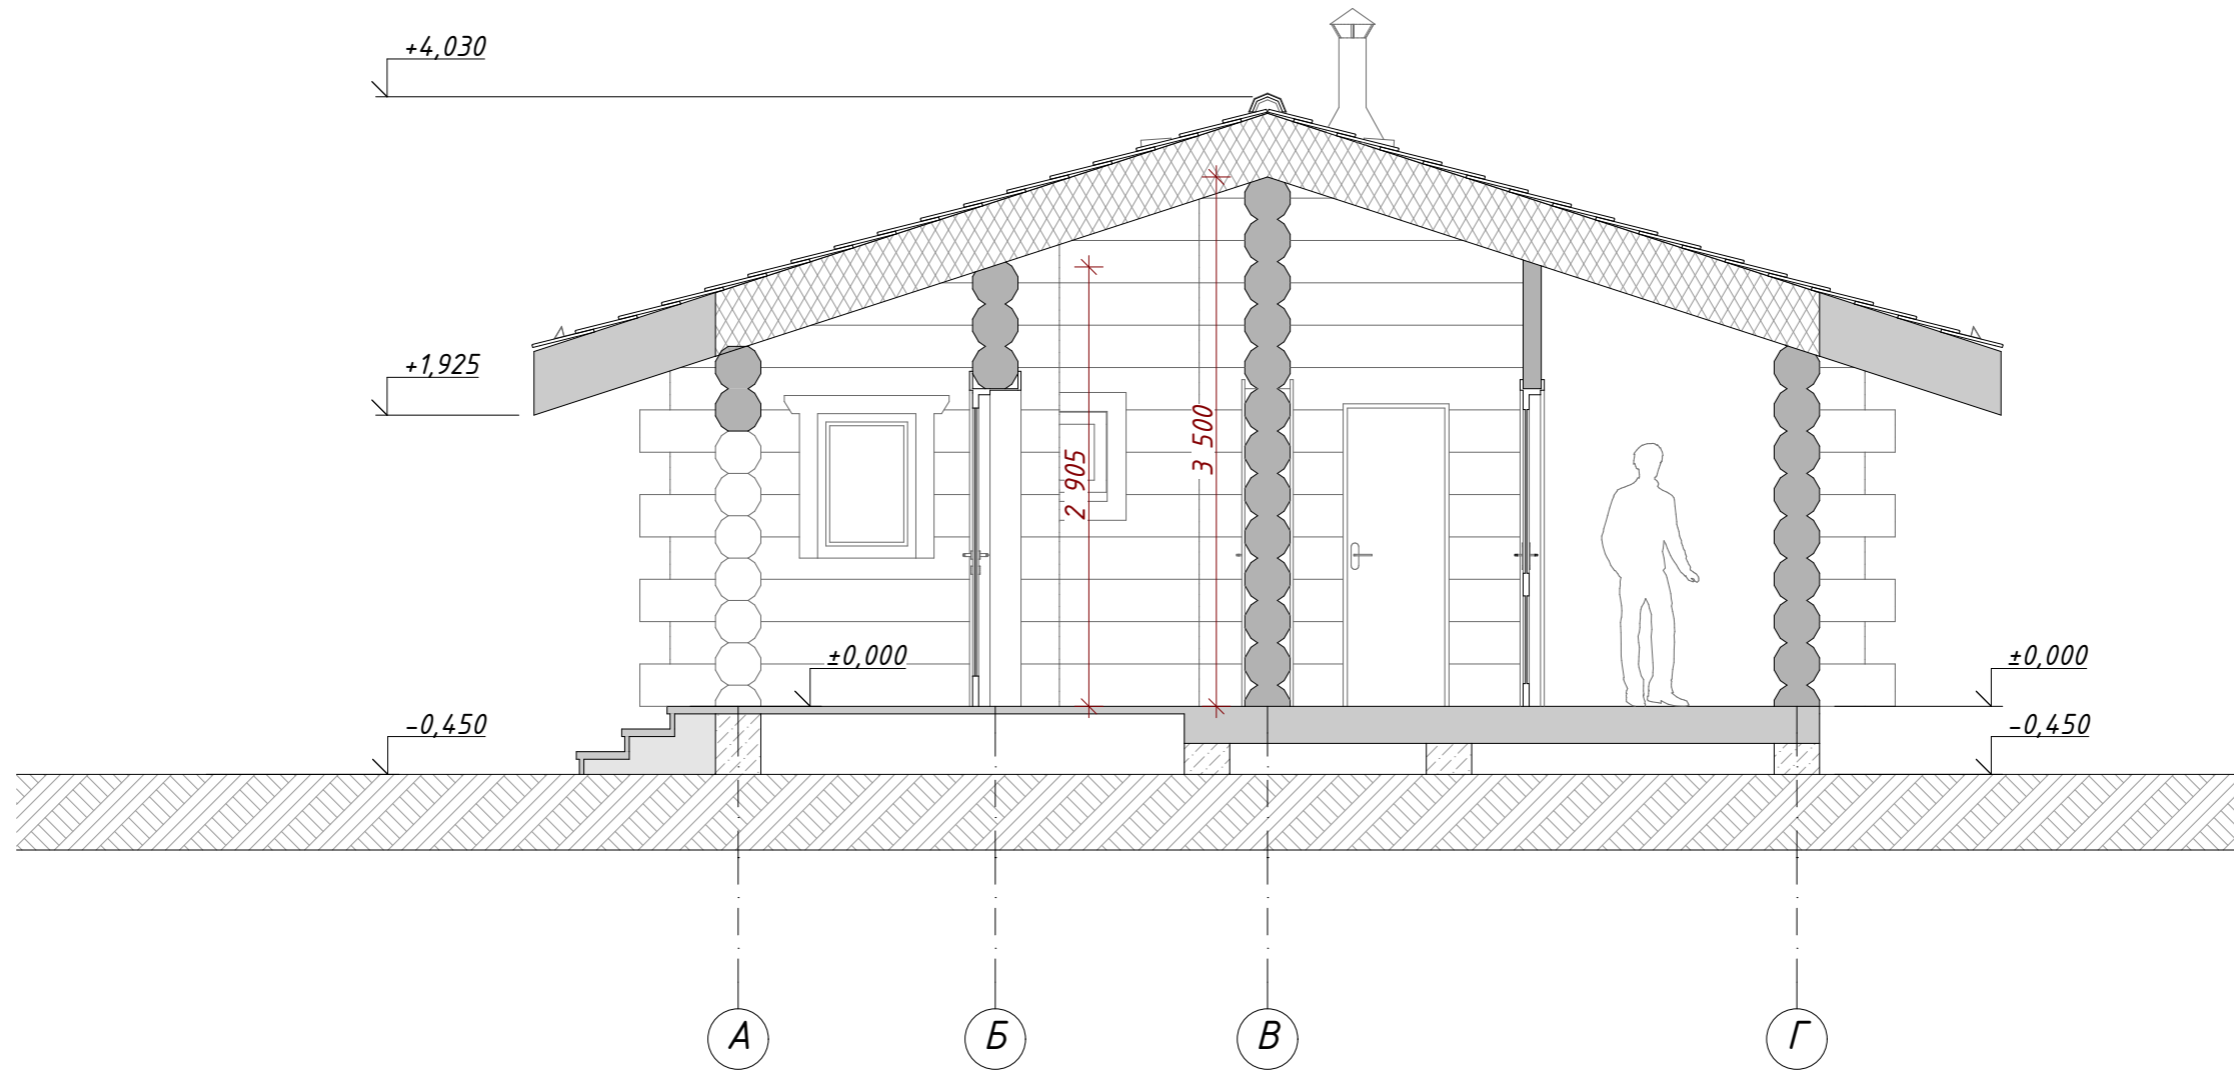


СОГЛАСОВАНО:

Инв. N подл.	Подпись и дата	Взамен инв. N


АР_ЭСКИЗНЫЙ ПРОЕКТ								
#Полный Адрес Участка								
Изм.	Кол.уч.	Лист	№ док.	Подп.	Дата			
Архитектор	Тарасенко С.А.				30.03.2021			
Архитектор	Зиновьева Д.Д.				30.03.2021			
Баня						Стадия	Лист	Листов
						ПП	8	
Разрез 2-2. М1:50						 Архитектурная Студия TSAstudio tsahouse@mail.ru тел.: 8 (981) 851-51-08		

Фасад 1-5

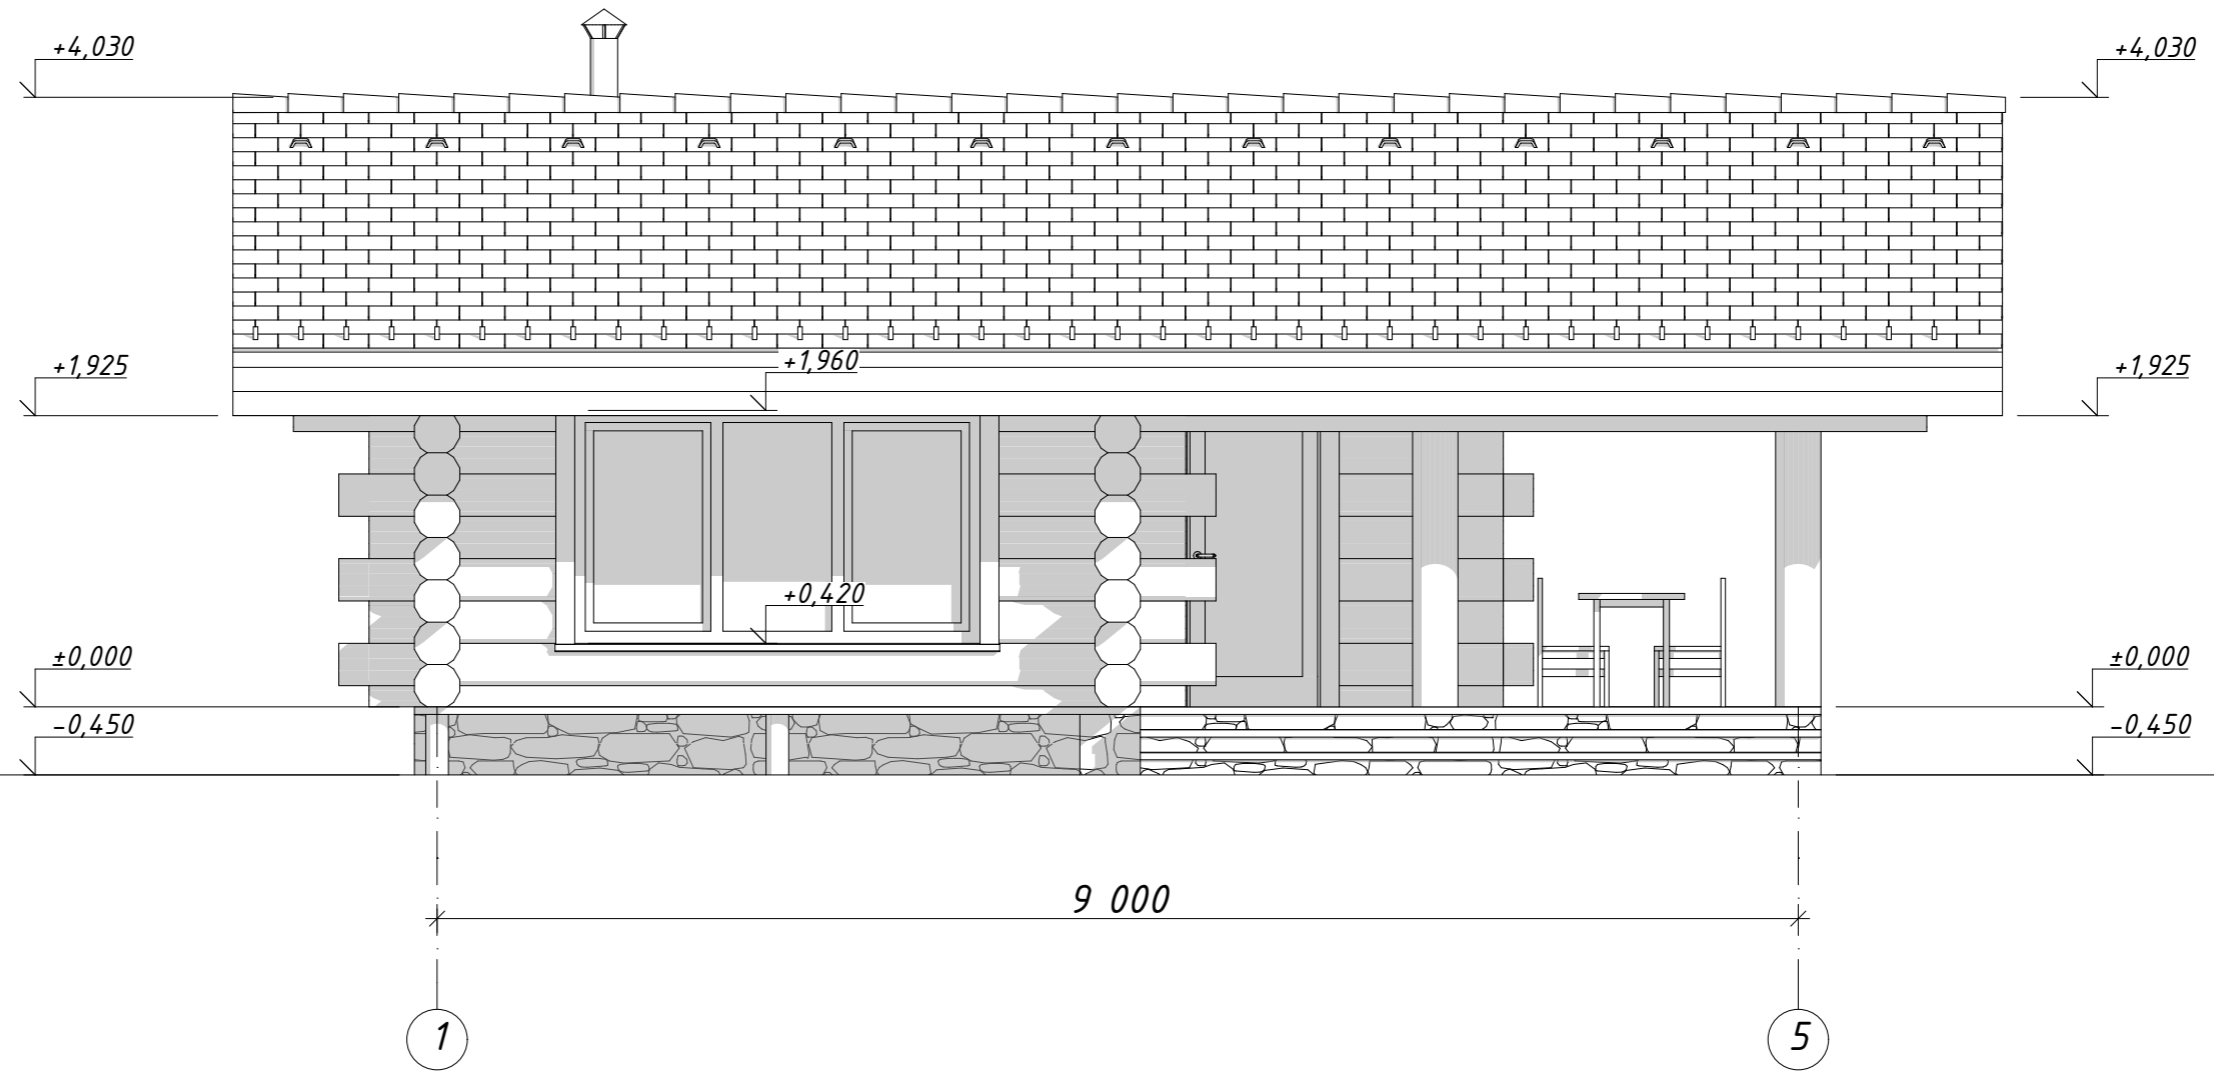


СОГЛАСОВАНО:

Взамен инв. N	
Подпись и дата	
Инв. N подл.	


АР_ЭСКИЗНЫЙ ПРОЕКТ								
#Полный Адрес Участка								
Изм.	Кол.уч.	Лист	№ док.	Подп.	Дата			
Архитектор	Тарасенко С.А.				30.03.2021			
Архитектор	Зиновьева Д.Д.				30.03.2021			
Баня						Стадия	Лист	Листов
						ПП	9	
Фасад 1-5. М 1:50.						 Архитектурная Студия TSAstudio tsahouse@mail.ru тел.: 8 (981) 851-51-08		

Фасад 5-1

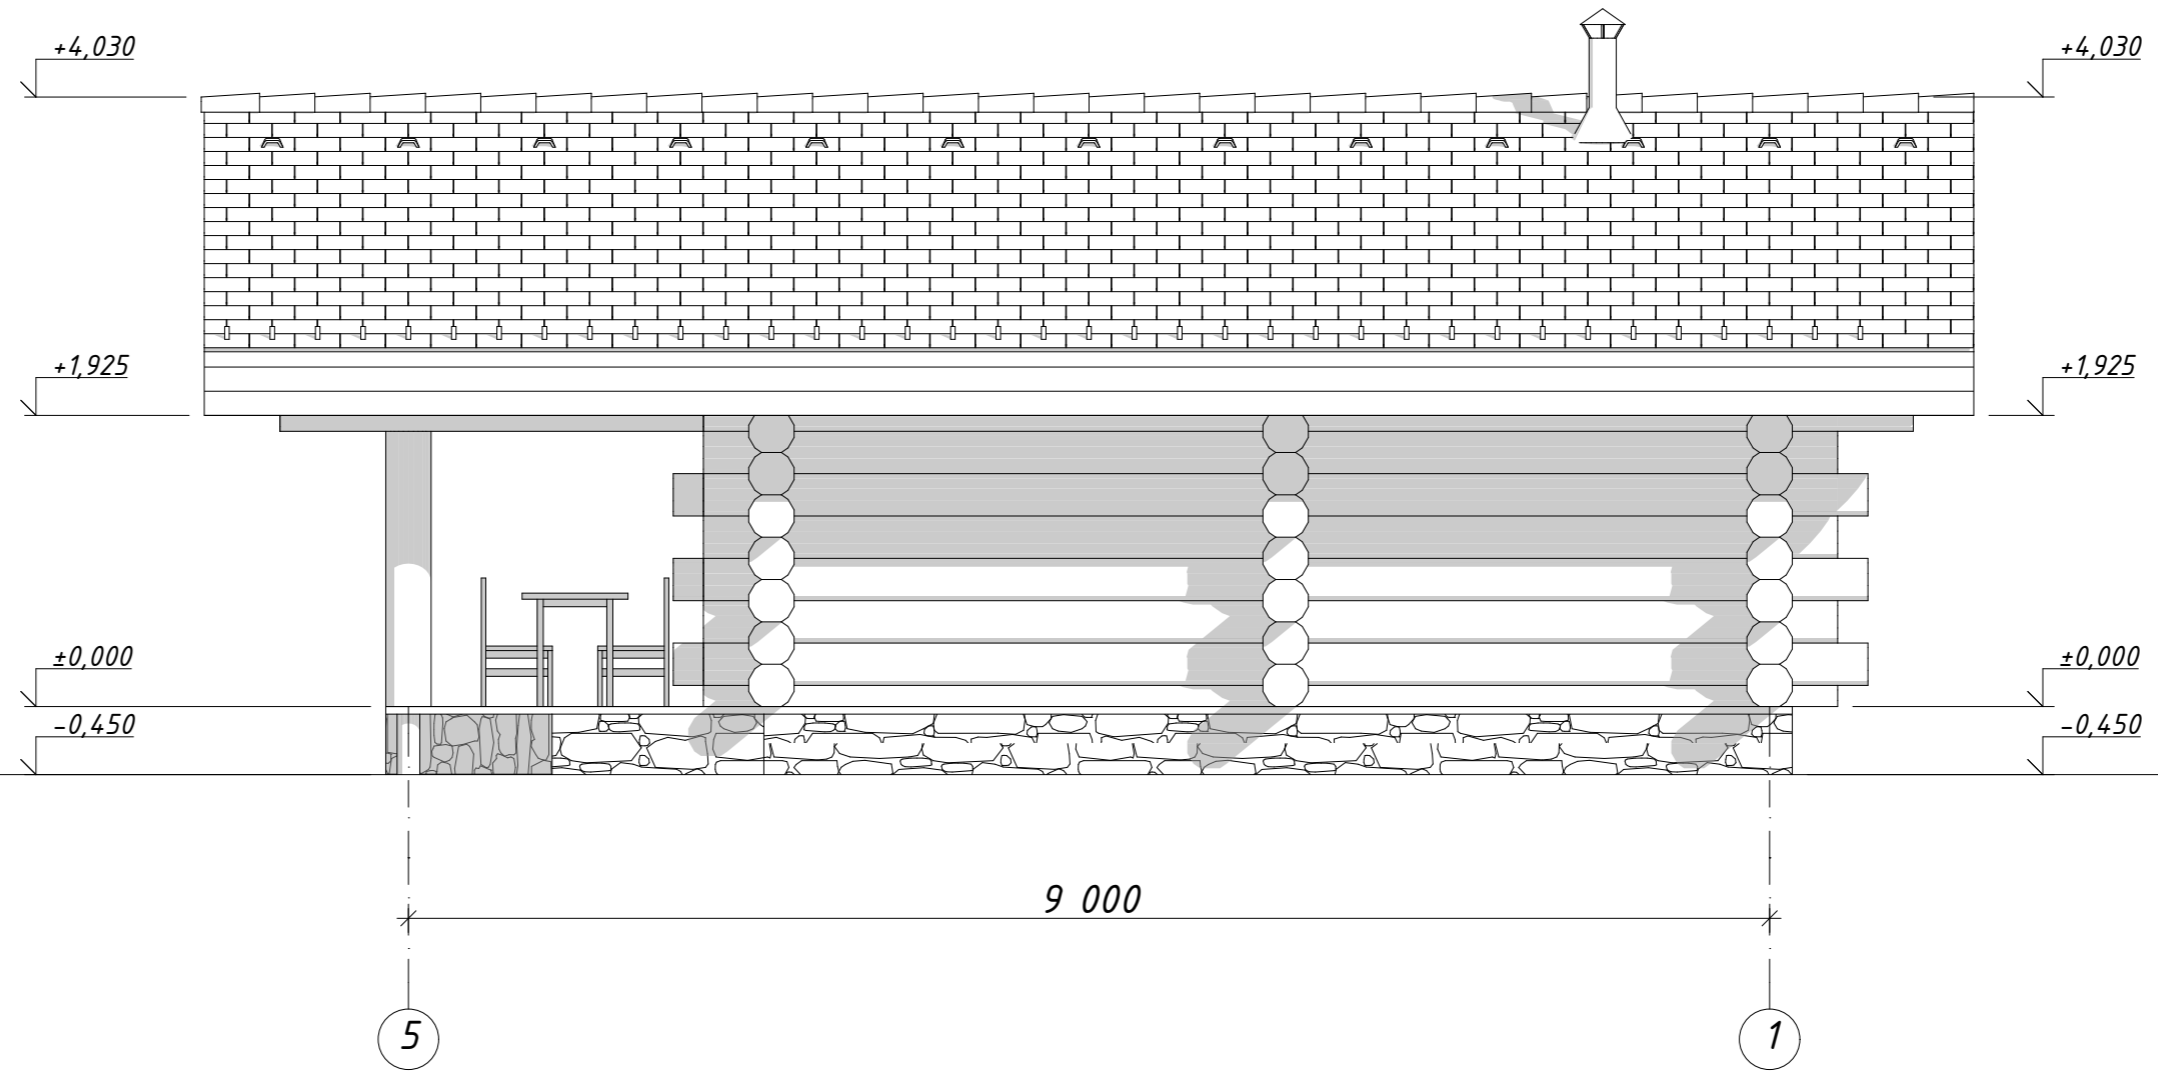


СОГЛАСОВАНО:

Взамен инв. N	
Подпись и дата	
Инв. N подл.	

						АР_ЭСКИЗНЫЙ ПРОЕКТ			
						#Полный Адрес Участка			
Изм.	Кол.уч.	Лист	№ док.	Подп.	Дата	Баня	Стадия	Лист	Листов
Архитектор	Тарасенко С.А.				30.03.2021		ПП	10	
Архитектор	Зиновьева Д.Д.				30.03.2021				
						Фасад 5-1. М 1:50.	 Архитектурная Студия TSAstudio tsahouse@mail.ru тел.: 8 (981) 851-51-08		

Фасад А-Г

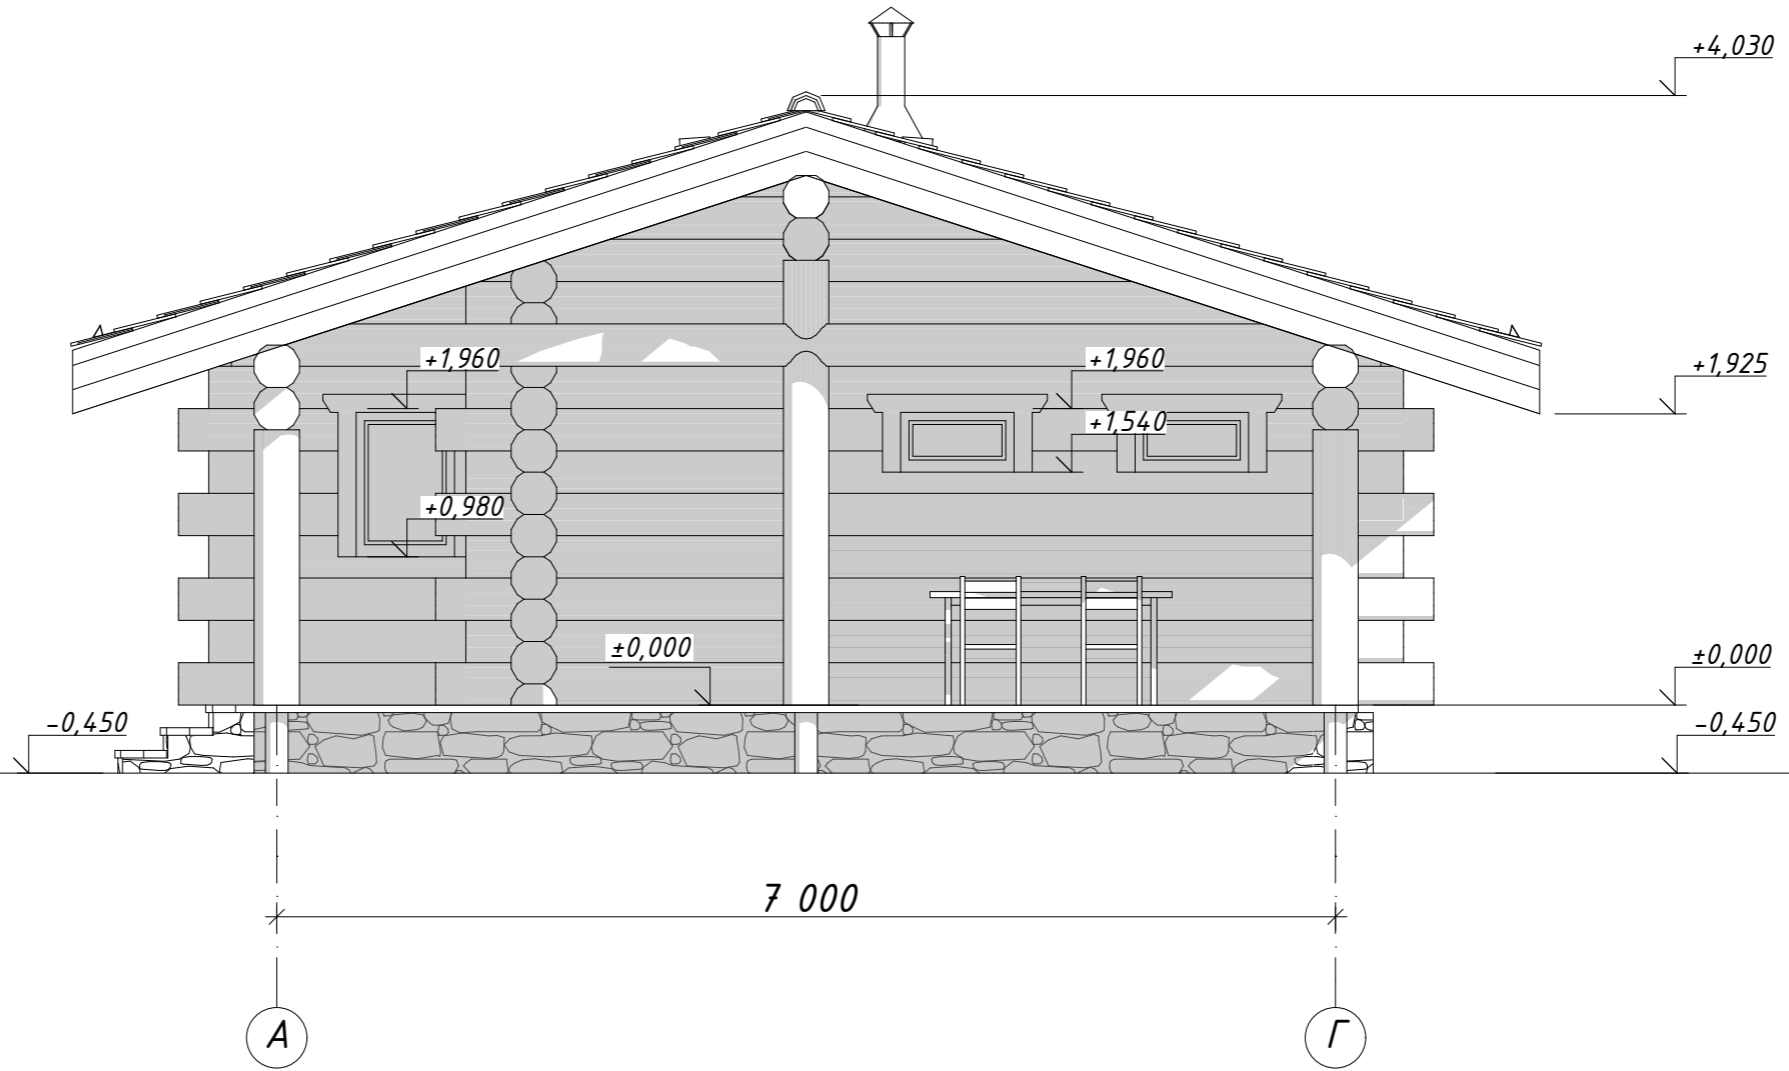


СОГЛАСОВАНО:

Взам. инв. N	
Подпись и дата	
Инв. N подл.	

Изм.	Кол.уч.	Лист	№ док.	Подп.	Дата

АР_ЭСКИЗНЫЙ ПРОЕКТ			
#Полный Адрес Участка			
Баня	Стадия	Лист	Листов
	ПП	11	
Фасад А-Г. М 1:50.		 Архитектурная Студия TSAstudio tsahouse@mail.ru тел.: 8 (981) 851-51-08	

Фасад Г-А

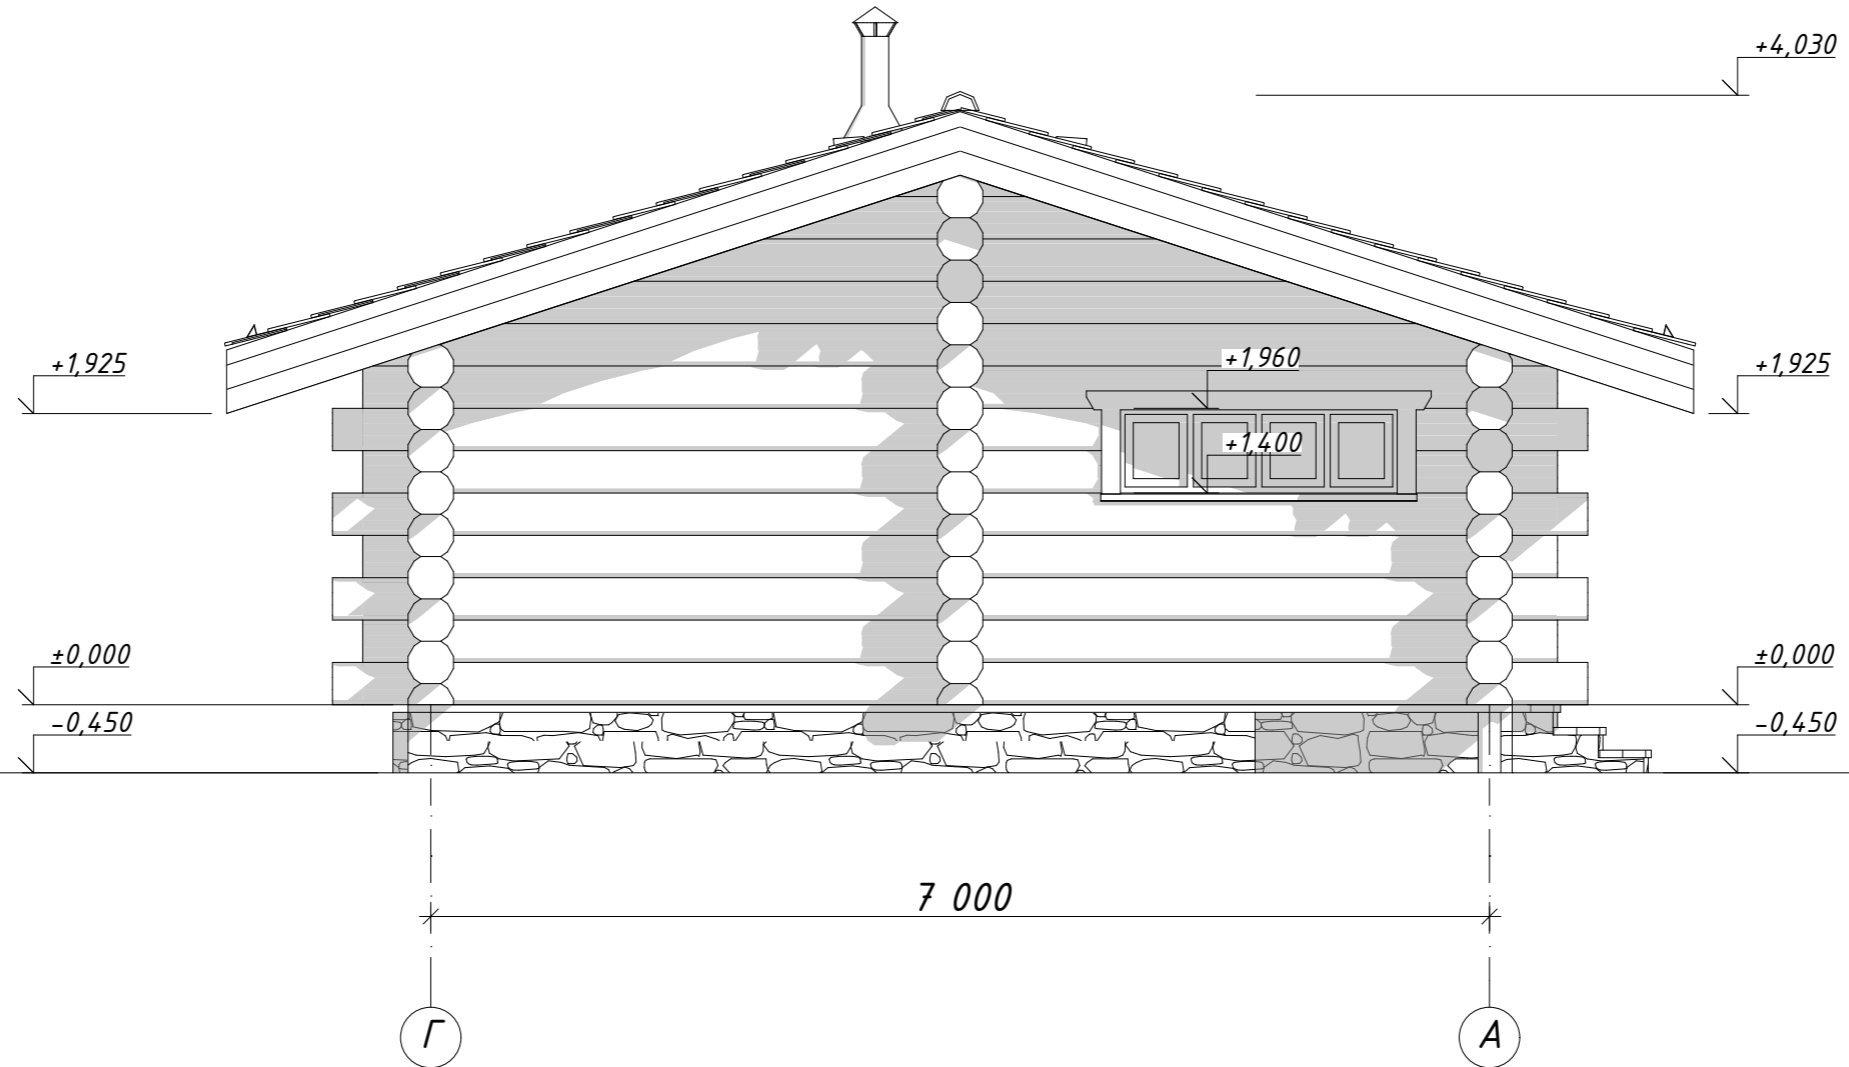


СОГЛАСОВАНО:





Взамен инв. N

Подпись и дата

Инв. N подл.


						АР_ЭСКИЗНЫЙ ПРОЕКТ			
						#Полный Адрес Участка			
Изм.	Кол.уч.	Лист	№ док.	Подп.	Дата	Баня	Стадия	Лист	Листов
Архитектор	Тарасенко С.А.				30.03.2021		ПП	12	
Архитектор	Зиновьева Д.Д.				30.03.2021				
						Фасад Г-А. М 1:50.	 Архитектурная Студия TSAstudio tsahouse@mail.ru тел.: 8 (981) 851-51-08		

Ведомость заполнения оконных проемов

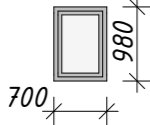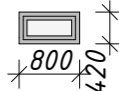
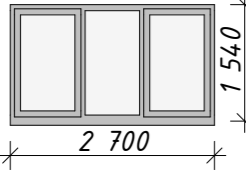
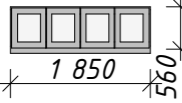
Поз.	Эскиз	Кол-во	Высота	Ширина	Площадь, м2
ОК-01		1	980	700	0,69
ОК-02		2	420	800	0,34
ОК-03		1	1 540	2 700	4,16
ОК-04		1	560	1 850	1,04
					6,57 м²

СОГЛАСОВАНО:

Инв. N подл.	Подпись и дата	Взамен инв. N


						АР_ЭСКИЗНЫЙ ПРОЕКТ			
						#Полный Адрес Участка			
Изм.	Кол.уч.	Лист	№ док.	Подп.	Дата	Баня	Стадия	Лист	Листов
Архитектор	Тарасенко С.А.				30.03.2021		ПП	13	
Архитектор	Зиновьева Д.Д.				30.03.2021				
						Ведомость заполнения оконных проемов.	 Архитектурная Студия TSAstudio tsahouse@mail.ru тел.: 8 (981) 851-51-08		

Ведомость заполнения дверных проемов

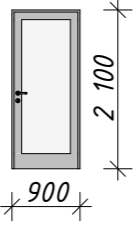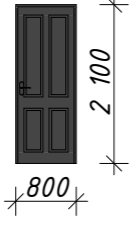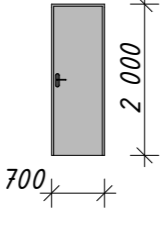Поз.		Эскиз	Кол-во	Высота	Ширина	Ориентация	Площадь, м ²
Д-01	Входная		1	2 100	900	П	1,89
Д-02	Межкомнатная		3	2 100	800	П	1,68
Д-03	В сауну		1	2 000	700	П	1,40
							8,33 м ²

СОГЛАСОВАНО:			

Инв. N подл.	
Подпись и дата	Взамен инв. N


						АР_ЭСКИЗНЫЙ ПРОЕКТ			
						#Полный Адрес Участка			
Изм.	Кол.уч.	Лист	№ док.	Подп.	Дата	Баня	Стадия	Лист	Листов
Архитектор	Тарасенко С.А.				30.03.2021		ПП	14	
Архитектор	Зиновьева Д.Д.				30.03.2021				
						Ведомость заполнения дверных проемов.		 Архитектурная Студия TSAstudio tsahouse@mail.ru тел.: 8 (981) 851-51-08	


СОГЛАСОВАНО:

Взамен инв. N

Подпись и дата

Инв. N подл.

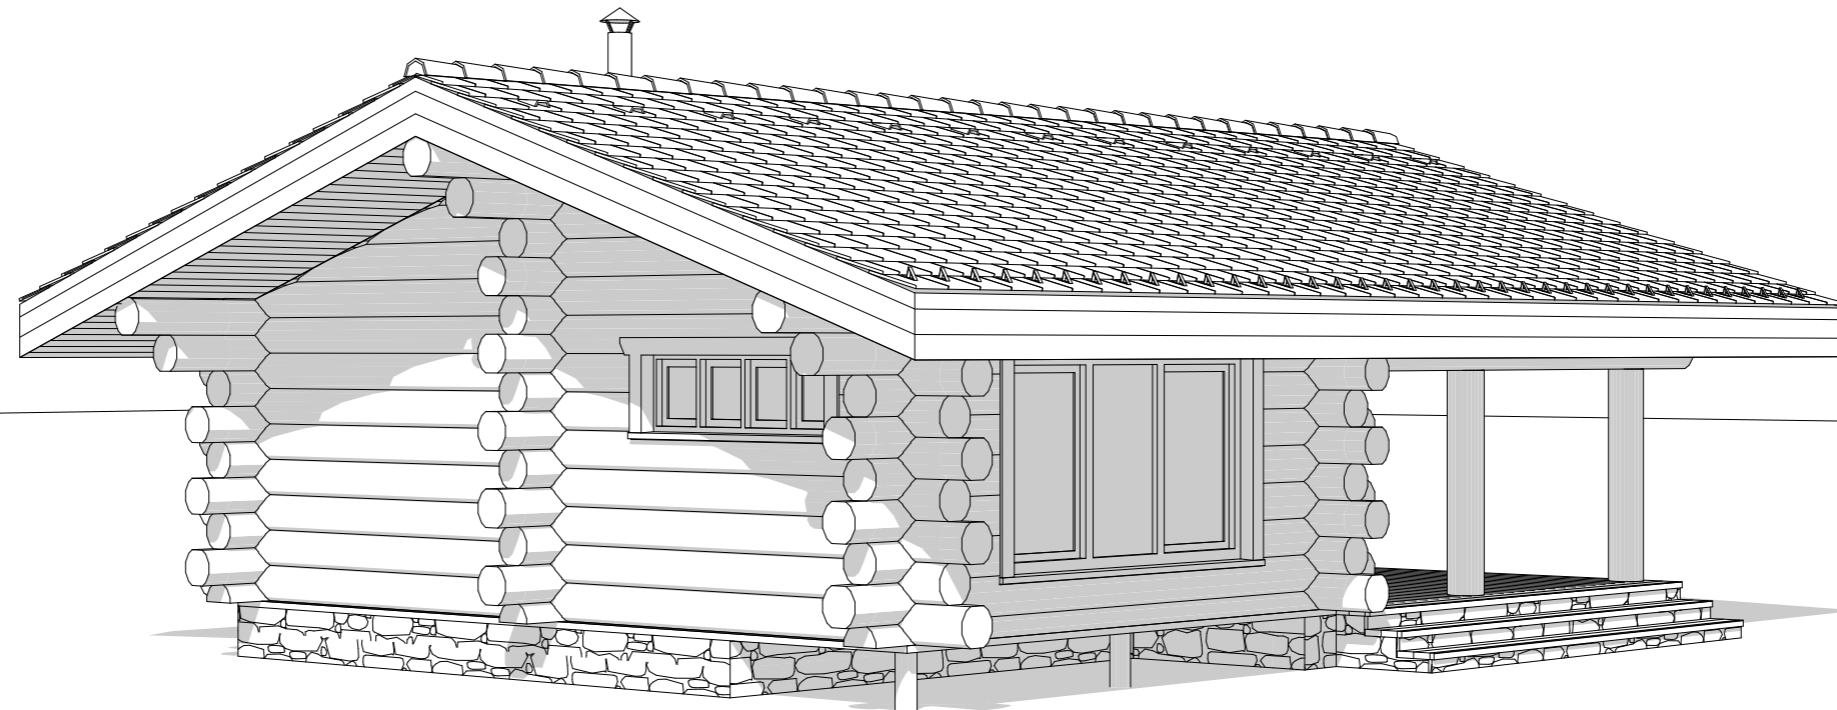


						<i>АР_ЭСКИЗНЫЙ ПРОЕКТ</i>			
						<i>#Полный Адрес Участка</i>			
						<i>Баня</i>	<i>Стадия</i>	<i>Лист</i>	<i>Листов</i>
							<i>ПП</i>	<i>15</i>	
						<i>Эскизное изображение 1.</i>	 Архитектурная Студия TSAstudio tsahouse@mail.ru тел.: 8 (981) 851-51-08		


СОГЛАСОВАНО:

Взамен инв. N

Подпись и дата

Инв. N подл.

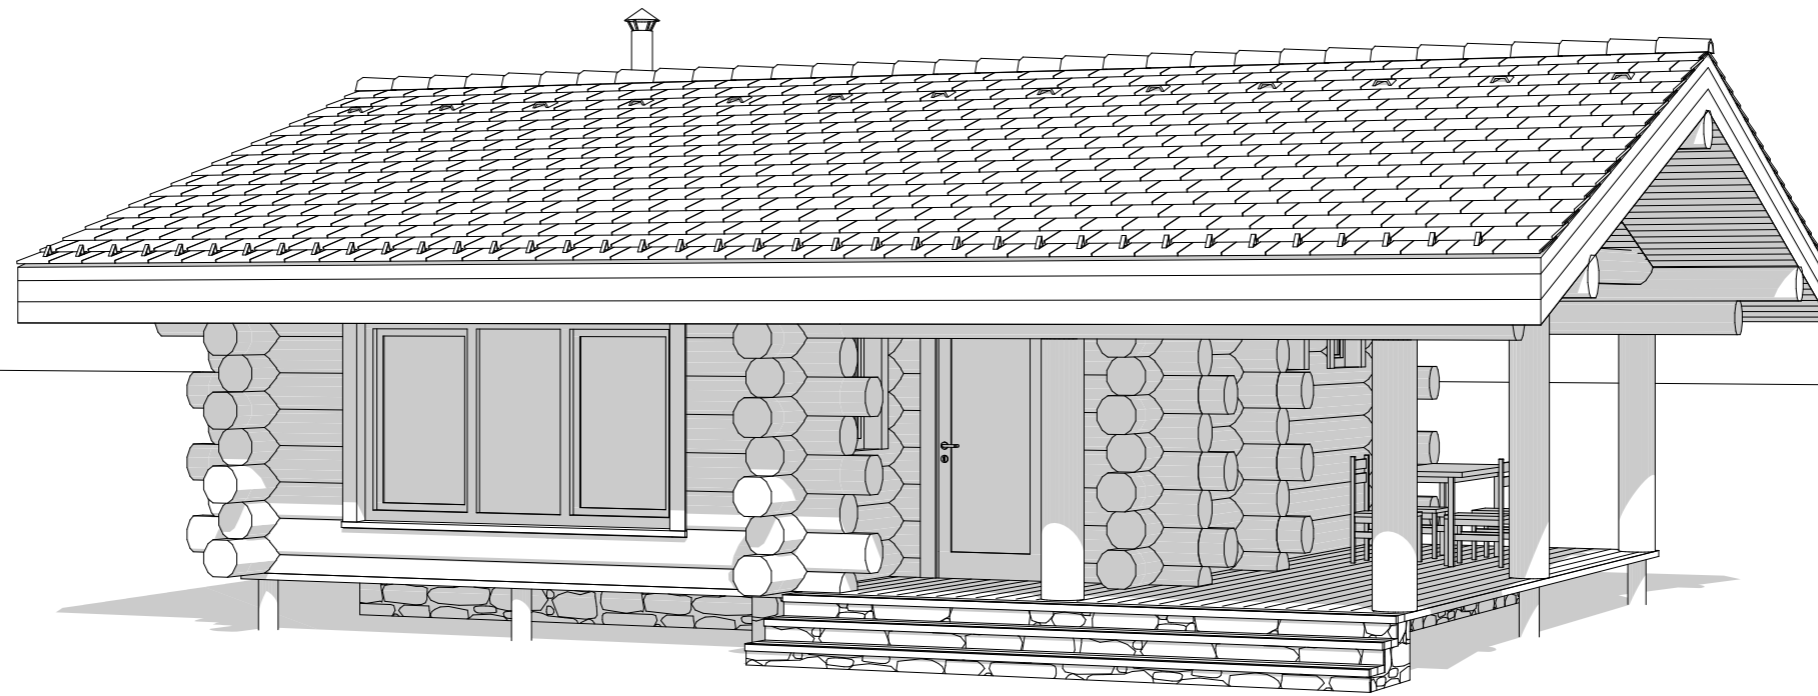


						<i>АР_ЭСКИЗНЫЙ ПРОЕКТ</i>			
						<i>#Полный Адрес Участка</i>			
<i>Изм.</i>	<i>Кол.уч.</i>	<i>Лист</i>	<i>№ док.</i>	<i>Подп.</i>	<i>Дата</i>	<i>Баня</i>	<i>Стадия</i>	<i>Лист</i>	<i>Листов</i>
Архитектор		Тарасенко С.А.			30.03.2021		ПП	16	
Архитектор		Зиновьева Д.Д.			30.03.2021				
						<i>Эскизное изображение 2.</i>	 Архитектурная Студия TSAstudio tsahouse@mail.ru тел.: 8 (981) 851-51-08		


СОГЛАСОВАНО:

Взамен инв. N

Подпись и дата

Инв. N подл.

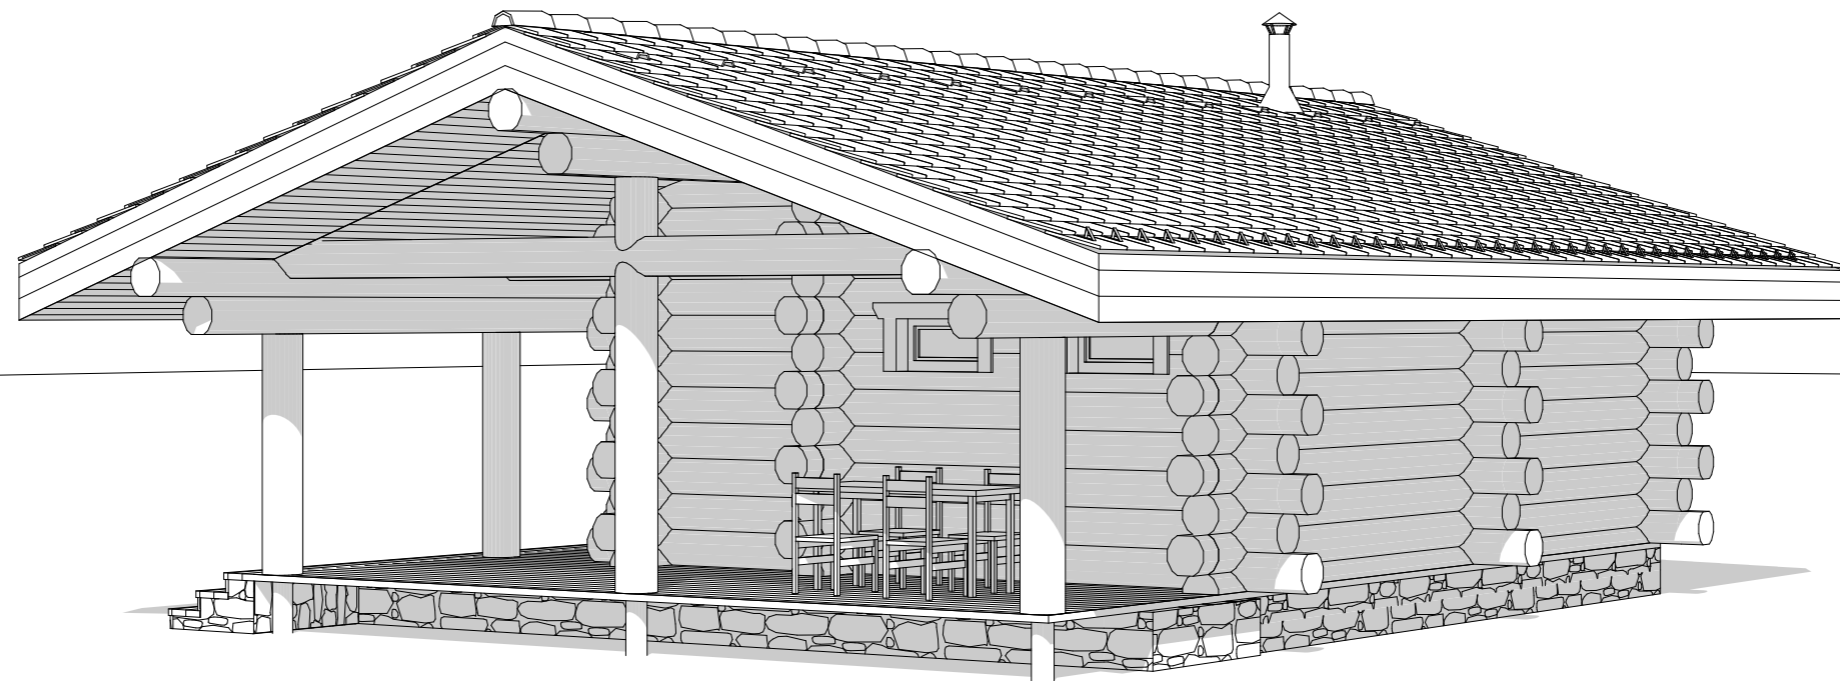


						<i>АР_ЭСКИЗНЫЙ ПРОЕКТ</i>			
						<i>#Полный Адрес Участка</i>			
<i>Изм.</i>	<i>Кол.уч.</i>	<i>Лист</i>	<i>№ док.</i>	<i>Подп.</i>	<i>Дата</i>	<i>Баня</i>	<i>Стадия</i>	<i>Лист</i>	<i>Листов</i>
Архитектор	Тарасенко С.А.				30.03.2021		ПП	17	
Архитектор	Зиновьева Д.Д.				30.03.2021				
						<i>Эскизное изображение 3.</i>	 Архитектурная Студия TSAstudio tsahouse@mail.ru тел.: 8 (981) 851-51-08		


СОГЛАСОВАНО:

Взамен инв. N

Подпись и дата


Инв. N подл.

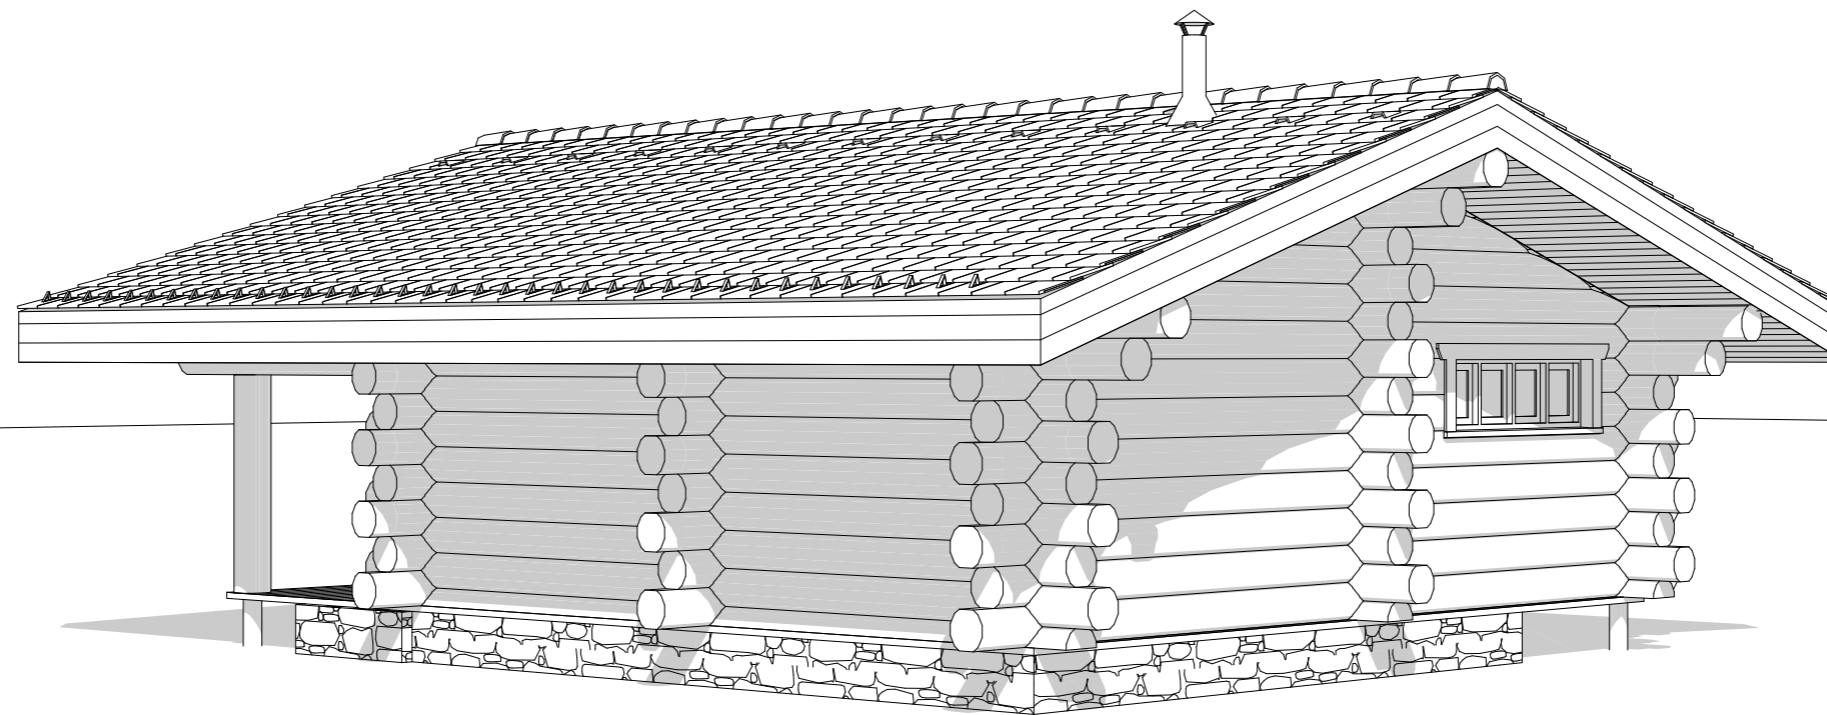

						<i>АР_ЭСКИЗНЫЙ ПРОЕКТ</i>			
						<i>#Полный Адрес Участка</i>			
						<i>Баня</i>	<i>Стадия</i>	<i>Лист</i>	<i>Листов</i>
							<i>ПП</i>	<i>18</i>	
						<i>Эскизное изображение 4.</i>	 Архитектурная Студия TSAstudio tsahouse@mail.ru тел.: 8 (981) 851-51-08		



Представленные цвета воспроизведены электронным способом. На восприятие цвета влияет цветопередача мониторов, принтеров и других устройств. Перед окончательным выбором рекомендуется проверить цвет по каталогу производителя.

						АР_ЭСКИЗНЫЙ ПРОЕКТ			
						#Полный Адрес Участка			
Изм.	Кол.уч.	Лист	№ док.	Подп.	Дата	Баня	Стадия	Лист	Листов
Архитектор	Тарасенко С.А.				30.03.2021		ПП	19	
Архитектор	Зиновьева Д.Д.				30.03.2021				
						Перспективное изображение 1.	 Архитектурная Студия TSAstudio tsahouse@mail.ru тел.: 8 (981) 851-51-08		

СОГЛАСОВАНО:	


Взамен инв. N

Подпись и дата

Инв. N подл.



Представленные цвета воспроизведены электронным способом. На восприятие цвета влияет цветопередача мониторов, принтеров и других устройств. Перед окончательным выбором рекомендуется проверить цвет по каталогу производителя.

						АР_ЭСКИЗНЫЙ ПРОЕКТ			
						#Полный Адрес Участка			
Изм.	Кол.уч.	Лист	№ док.	Подп.	Дата	Баня	Стадия	Лист	Листов
Архитектор	Тарасенко С.А.				30.03.2021		ПП	20	
Архитектор	Зиновьева Д.Д.				30.03.2021				
						Перспективное изображение 2.	 Архитектурная Студия TSAstudio tsahouse@mail.ru тел.: 8 (981) 851-51-08		

СОГЛАСОВАНО:			


Взамен инв. N

Подпись и дата

Инв. N подл.



Представленные цвета воспроизведены электронным способом. На восприятие цвета влияет цветопередача мониторов, принтеров и других устройств. Перед окончательным выбором рекомендуется проверить цвет по каталогу производителя.

						АР_ЭСКИЗНЫЙ ПРОЕКТ			
						#Полный Адрес Участка			
Изм.	Кол.уч.	Лист	№ док.	Подп.	Дата	Баня	Стадия	Лист	Листов
Архитектор		Тарасенко С.А.			30.03.2021		ПП	21	
Архитектор		Зиновьева Д.Д.			30.03.2021				
						Перспективное изображение 3.	 Архитектурная Студия TSAstudio tsahouse@mail.ru тел.: 8 (981) 851-51-08		

СОГЛАСОВАНО:	

Взамен инв. N

Подпись и дата

Инв. N подл.

СОГЛАСОВАНО:


Взамен инв. N

Подпись и дата

Инв. N подл.



Представленные цвета воспроизведены электронным способом. На восприятие цвета влияет цветопередача мониторов, принтеров и других устройств. Перед окончательным выбором рекомендуется проверить цвет по каталогу производителя.

						АР_ЭСКИЗНЫЙ ПРОЕКТ			
						#Полный Адрес Участка			
Изм.	Кол.уч.	Лист	№ док.	Подп.	Дата	Баня	Стадия	Лист	Листов
Архитектор	Тарасенко С.А.				30.03.2021		ПП	22	
Архитектор	Зиновьева Д.Д.				30.03.2021				
						Перспективное изображение 4.		Архитектурная Студия TSAstudio tsahouse@mail.ru тел.: 8 (981) 851-51-08	