

*Согласовано  
Заказчик:*



**СтройДомПроект**

строительство | архитектура | кадастр

Воплощаем мечту!

*Разработано и утверждено  
ООО "СтройДомПроект"  
Директор: Муртазин Д. И.*

---

*Кладочный план индивидуального жилого дома  
расположенного по адресу: Российская Федерация, Республика Башкортостан, Уфимский  
район, с/с Дмитриевский, с. Дмитриевка, ул. Тракторная. Кадастровый номер участка  
:02:47:040303:65*




*Разделы: Конструктивные и объемно планировочные решения*

*Телефон: +7-347-257-00-39; Адрес: г. Уфа, ул. Братьев Кадомцевых 12/2*


Лист	Наименование	Примечание
	Титульный лист	
КР-2	Общие данные	
КР-3	Несъемная опалубка из кирпича в два ряда	
КР-4	Монолитная плита 150мм	
КР-5	Кладочный план 1-го этажа	
КР-6	Кладочный план крыльца	
КР-7	Монолитный пояс на отм. +2.800	
КР-8	Плиты перекрытия и монолитный участок	
КР-9	Заполнение плит перекрытия блоками и кирпичем	
КР-10	Кладочный план 2-го этажа	
КР-11	Пояс из кирпича под мауэрлат	
КР-12	Разрез общий	
КР-13	Разрез фронтоны изнутри	
КР-14	ЭД виды/разрезы	
КР-15	ЭД виды/разрезы	
КР-16	ЭД виды/разрезы	
КР-17	ЭД виды/разрезы	
КР-18	ЭД виды/разрезы	
КР-19	ЭД виды/разрезы	
КР-20	ЭД виды/разрезы	
КР-21	ЭД виды/разрезы	
КР-22	Фасад	
КР-23	Фасад	

						СДП-02:47:040303:65-КЖ		
						Российская Федерация, Республика Башкортостан, Уфимский район, с/с Дмитриевский, с. Дмитриевка, ул. Тракторная. Кадастровый номер участка :02:47:040303:65		
Изм.	Колуч.	Лист	№Док.	Подп.	Дата			
Разработал						Кладочный план		Стадия РП
								Лист КР-2
								Листов 23
						Общие данные		 <b>СтройДомПроект</b> <small>строительство   архитектура   кадастр</small> Воплощаем мечту!

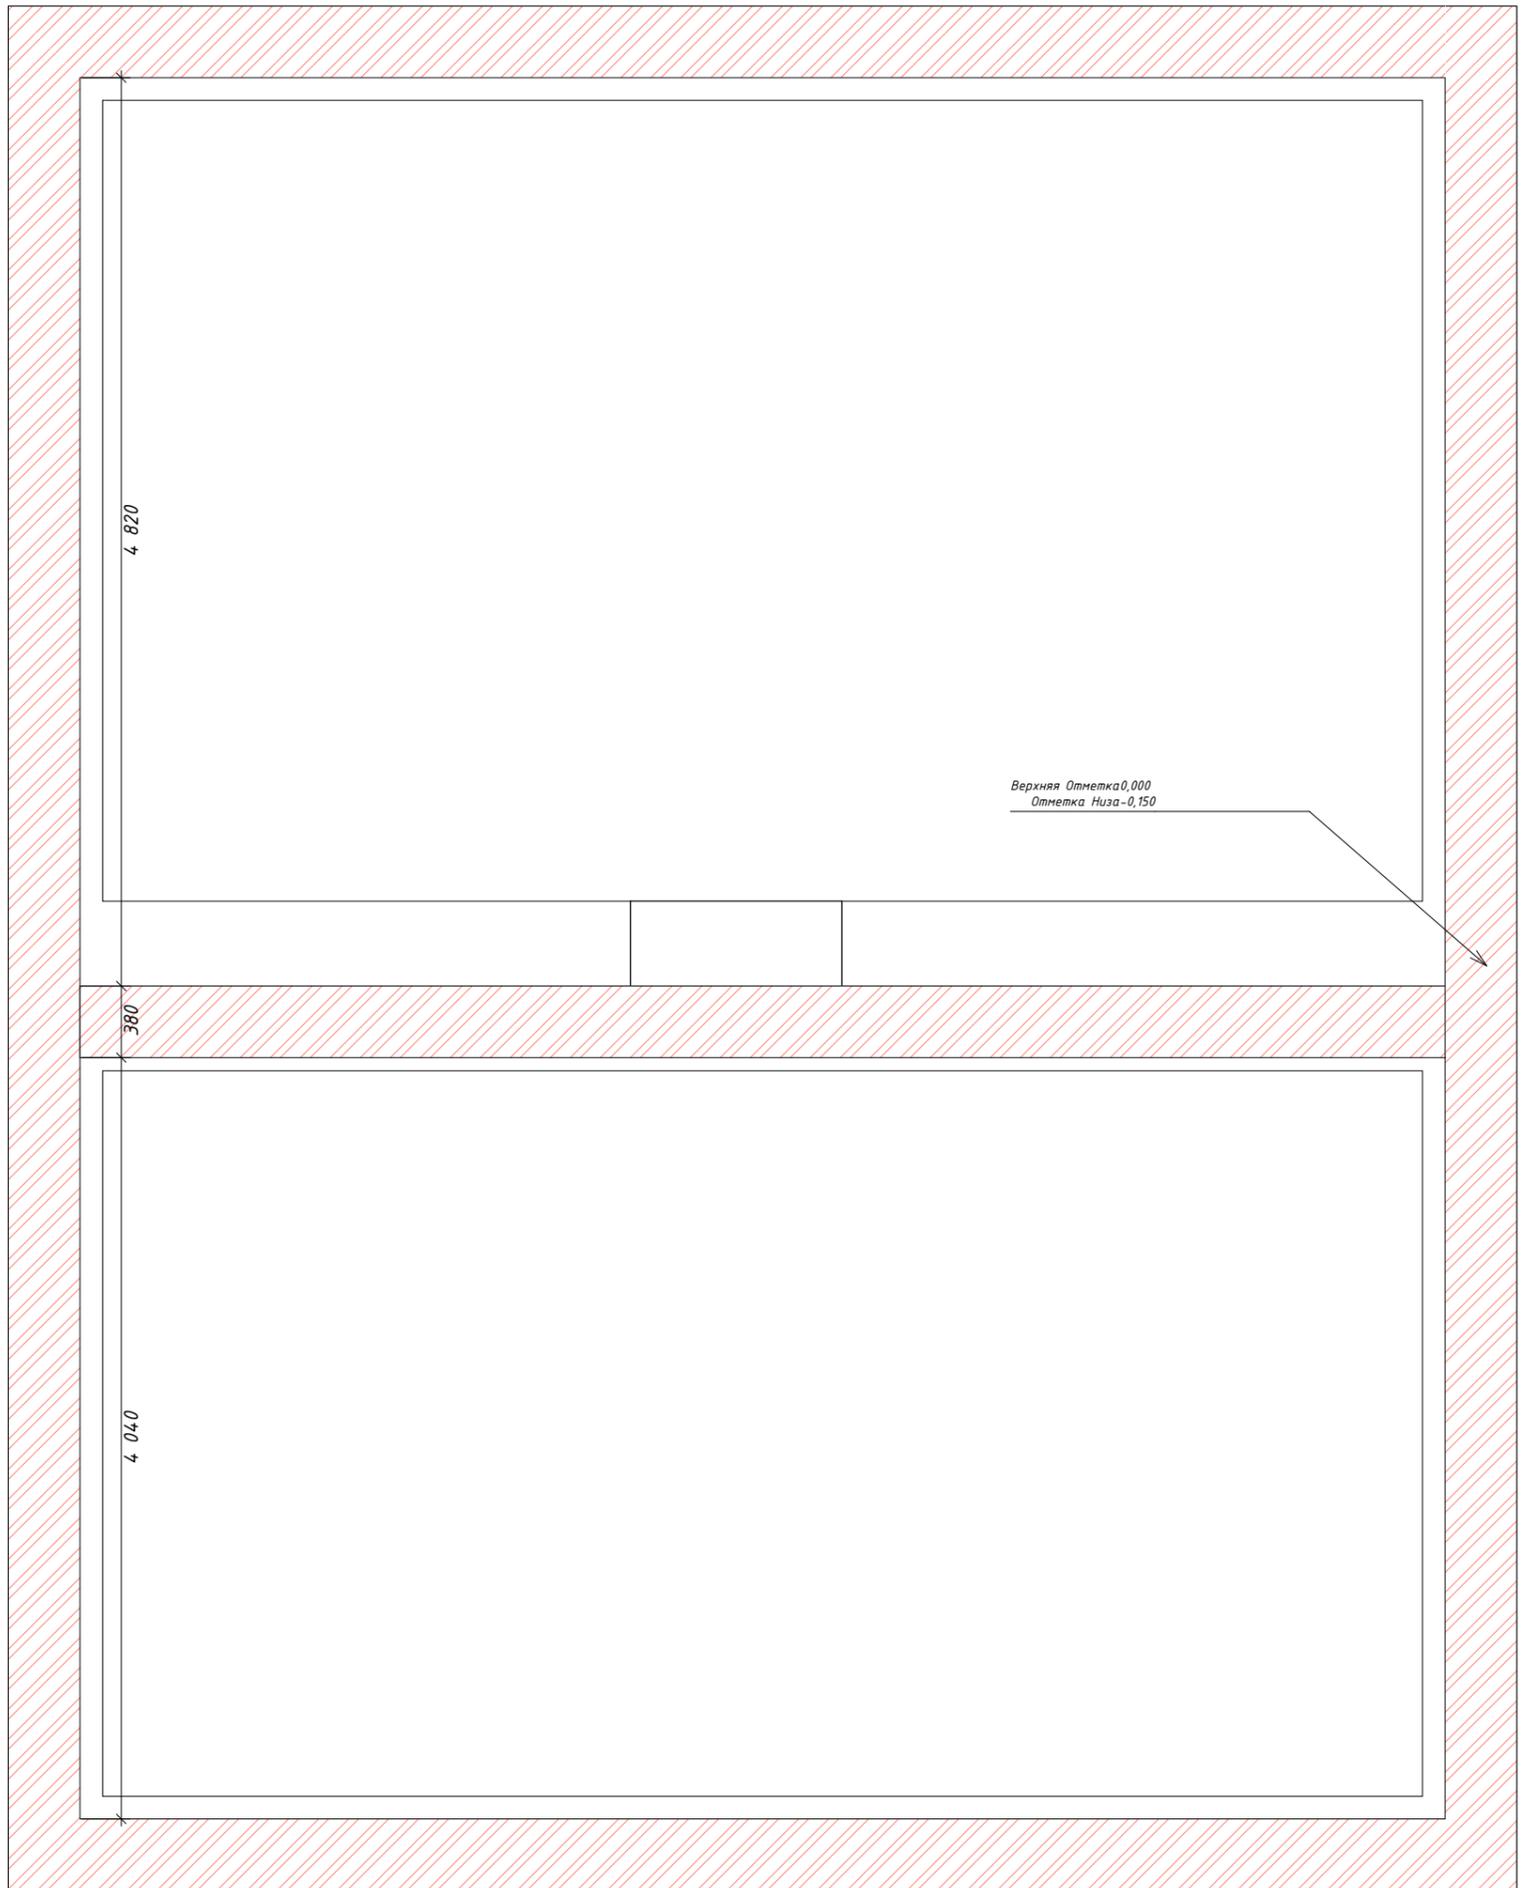


						<b>СДП-02:47:040303:65-КЖ</b>				
						Российская Федерация, Республика Башкортостан, Уфимский район, с/с Дмитриевский, с. Дмитриевка, ул. Тракторная. Кадастровый номер участка :02:47:040303:65				
<i>Изм.</i>	<i>Кол.уч.</i>	<i>Лист</i>	<i>№Док.</i>	<i>Подп.</i>	<i>Дата</i>		<i>Стадия</i>	<i>Лист</i>	<i>Листов</i>	
						Кладочный план	РП	КР-3	23	
Разработал						Несъемная опалубка из кирпича в два ряда			 <b>СтройДомПроект</b> <small>строительство   архитектура   кадастр</small> Воплощаем мечту!	




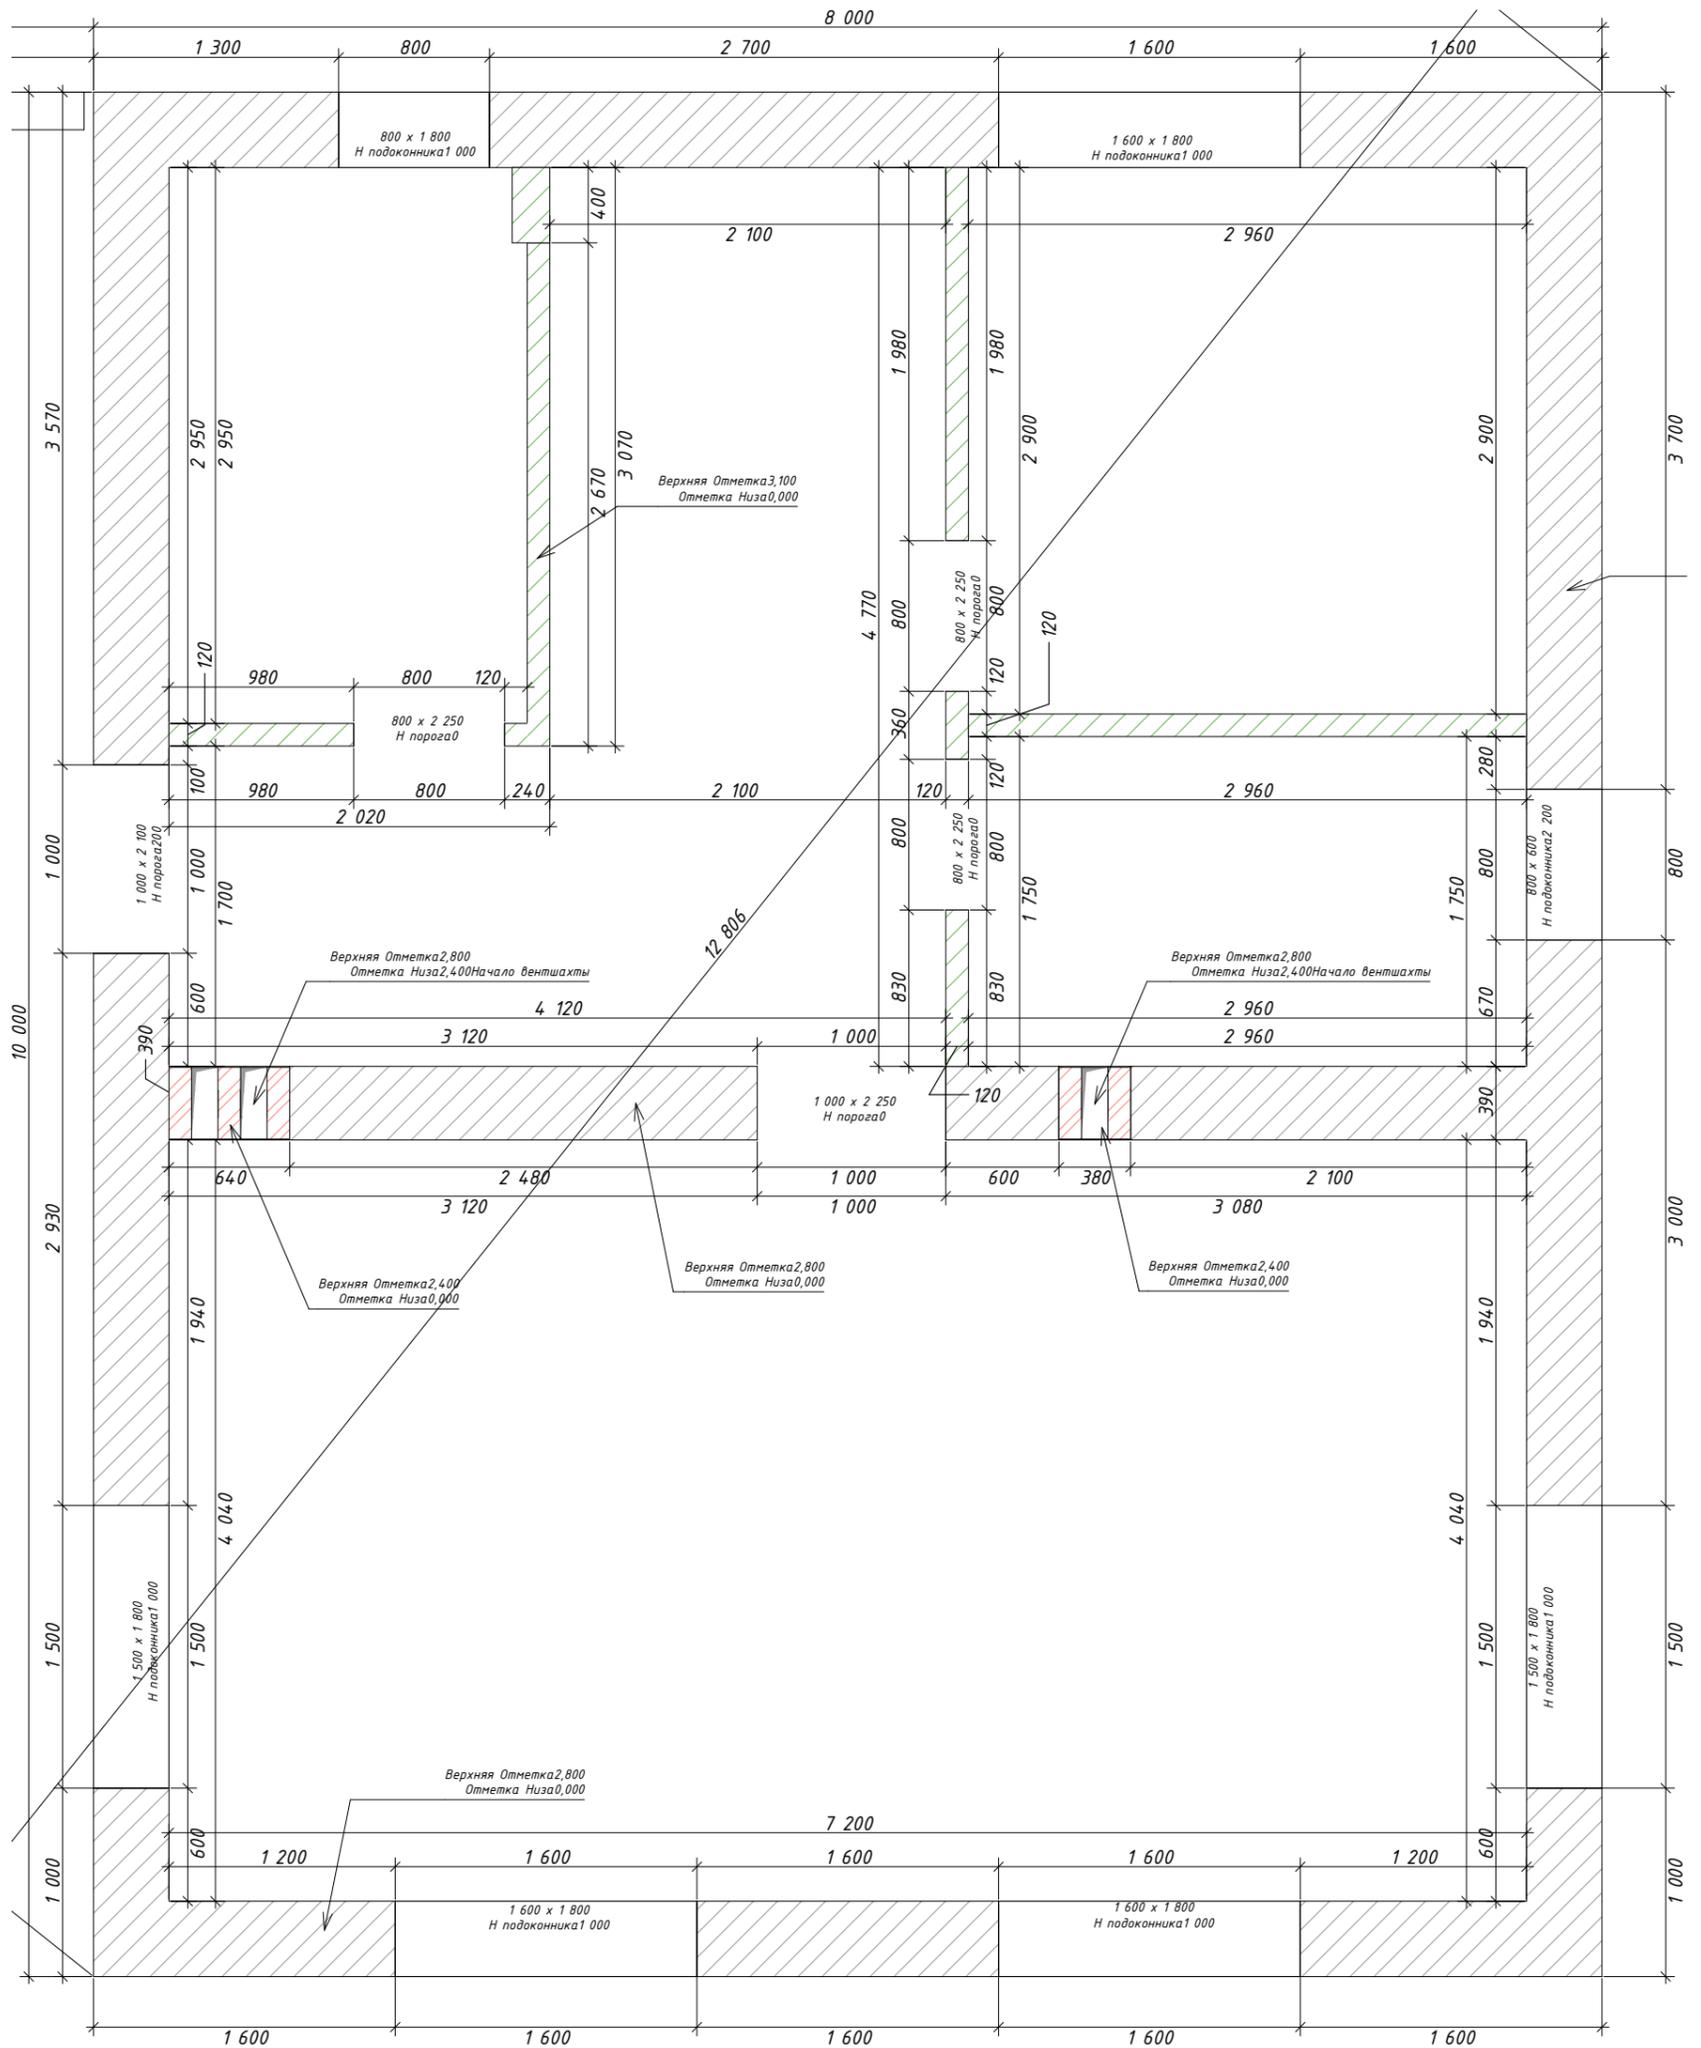


						<b>СДП-02:47:040303:65-КЖ</b>			
						Российская Федерация, Республика Башкортостан, Уфимский район, с/с Дмитриевский, с. Дмитриевка, ул. Тракторная. Кадастровый номер участка :02:47:040303:65			
Изм.	Кол.уч.	Лист	№Док.	Подп.	Дата			Стадия	
								РП	
Разработал						Кладочный план			Лист
									КР-5
						Кладочный план 1-го этажа			Листов
									23
						 <b>СтройДомПроект</b> строительство   архитектура   кадастр Воплощаем мечту!			

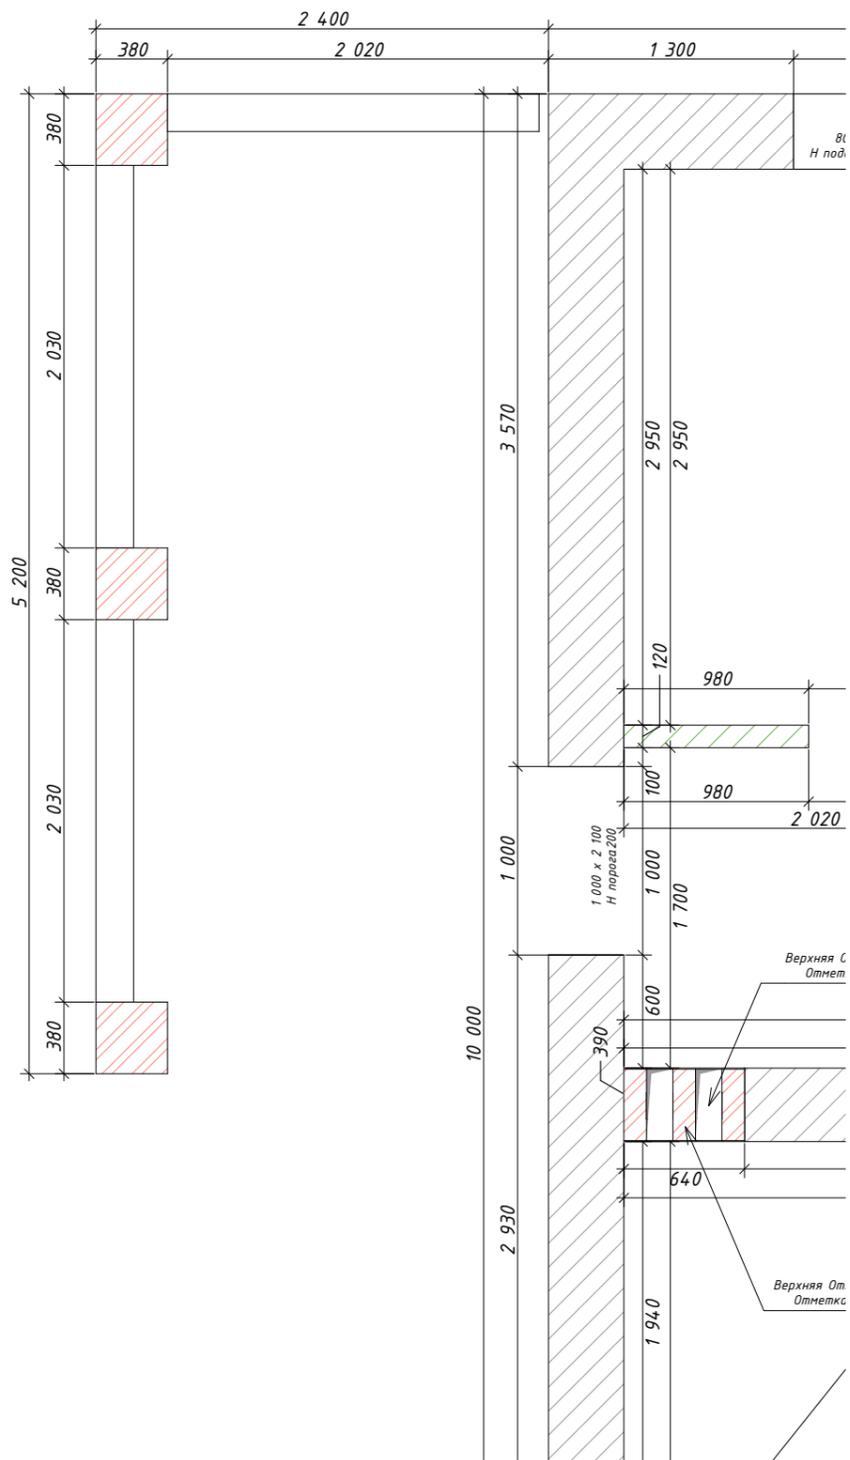

						<b>СДП-02:47:040303:65-КЖ</b>		
						Российская Федерация, Республика Башкортостан, Уфимский район, с/с Дмитриевский, с. Дмитриевка, ул. Тракторная. Кадастровый номер участка :02:47:040303:65		
<i>Изм.</i>	<i>Кол.уч.</i>	<i>Лист</i>	<i>№Док.</i>	<i>Подп.</i>	<i>Дата</i>			
<i>Разработал</i>						<i>Кладочный план</i>		
						РП	КР-6	23
						<i>Кладочный план крыльца</i>		
						 <b>СтройДомПроект</b> <small>строительство   архитектура   кадастр</small> Воплощаем мечту!		

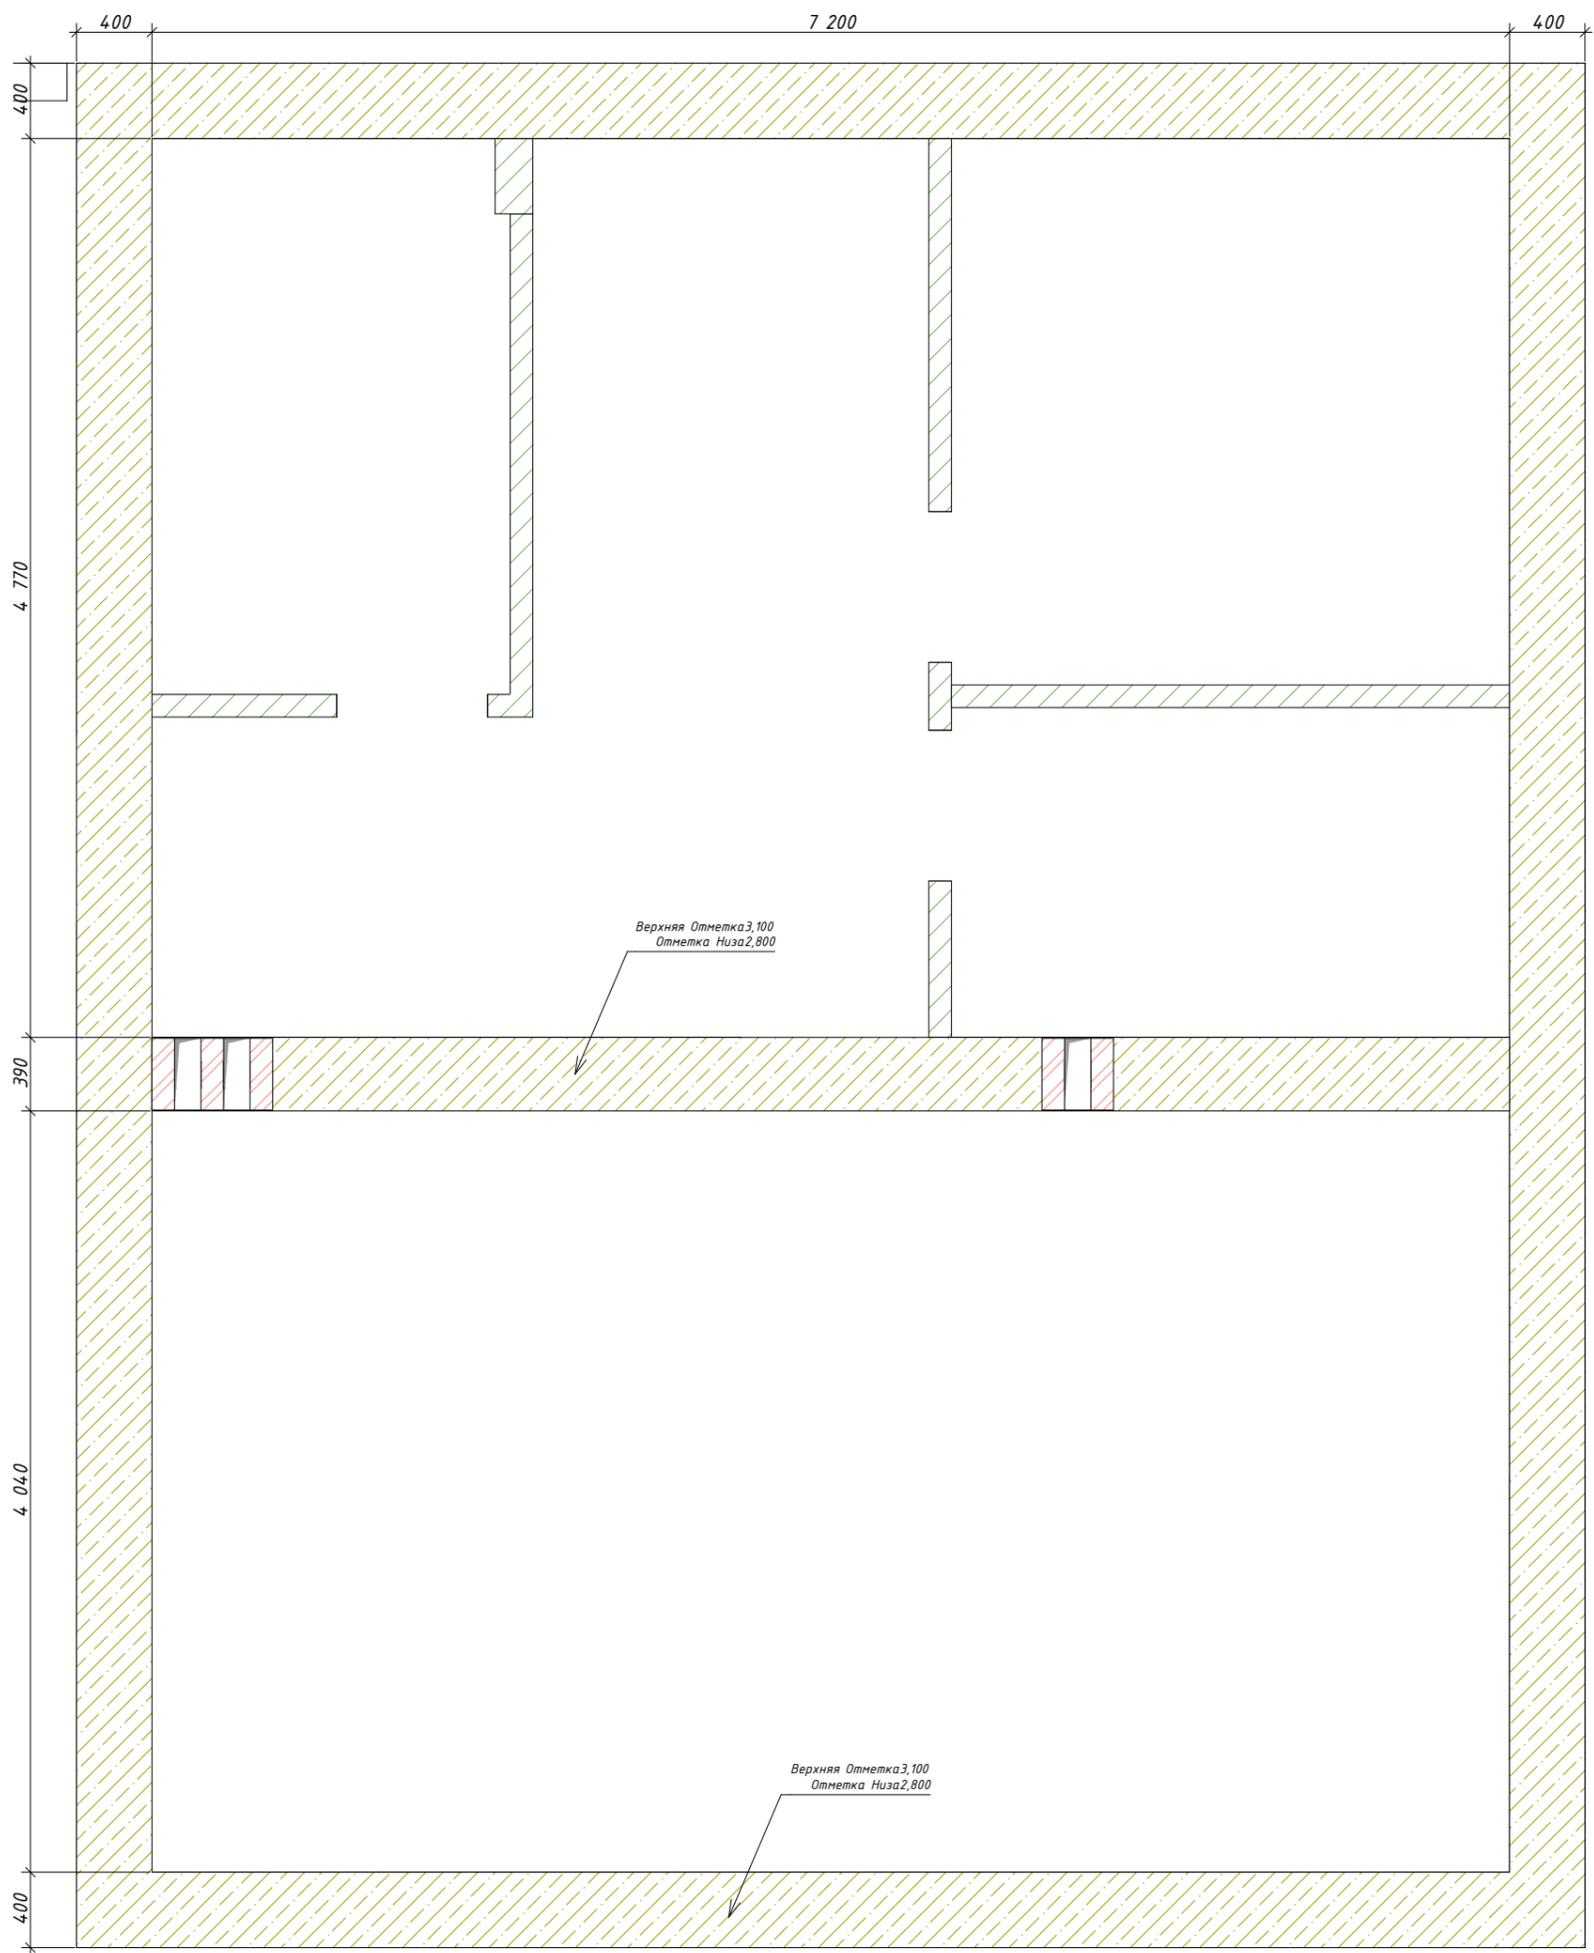


						<b>СДП-02:47:040303:65-КЖ</b>				
						Российская Федерация, Республика Башкортостан, Уфимский район, с/с Дмитриевский, с. Дмитриевка, ул. Тракторная. Кадастровый номер участка :02:47:040303:65				
<b>Изм.</b>	<b>Кол.уч.</b>	<b>Лист</b>	<b>№Док.</b>	<b>Подп.</b>	<b>Дата</b>	<b>Кладочный план</b>		<b>Стадия</b>	<b>Лист</b>	<b>Листов</b>
						Монолитный пояс на отм. +2.800		РП	КР-7	23
						<b>СтройДомПроект</b> строительство   архитектура   кадастр Волпощем мечту!				

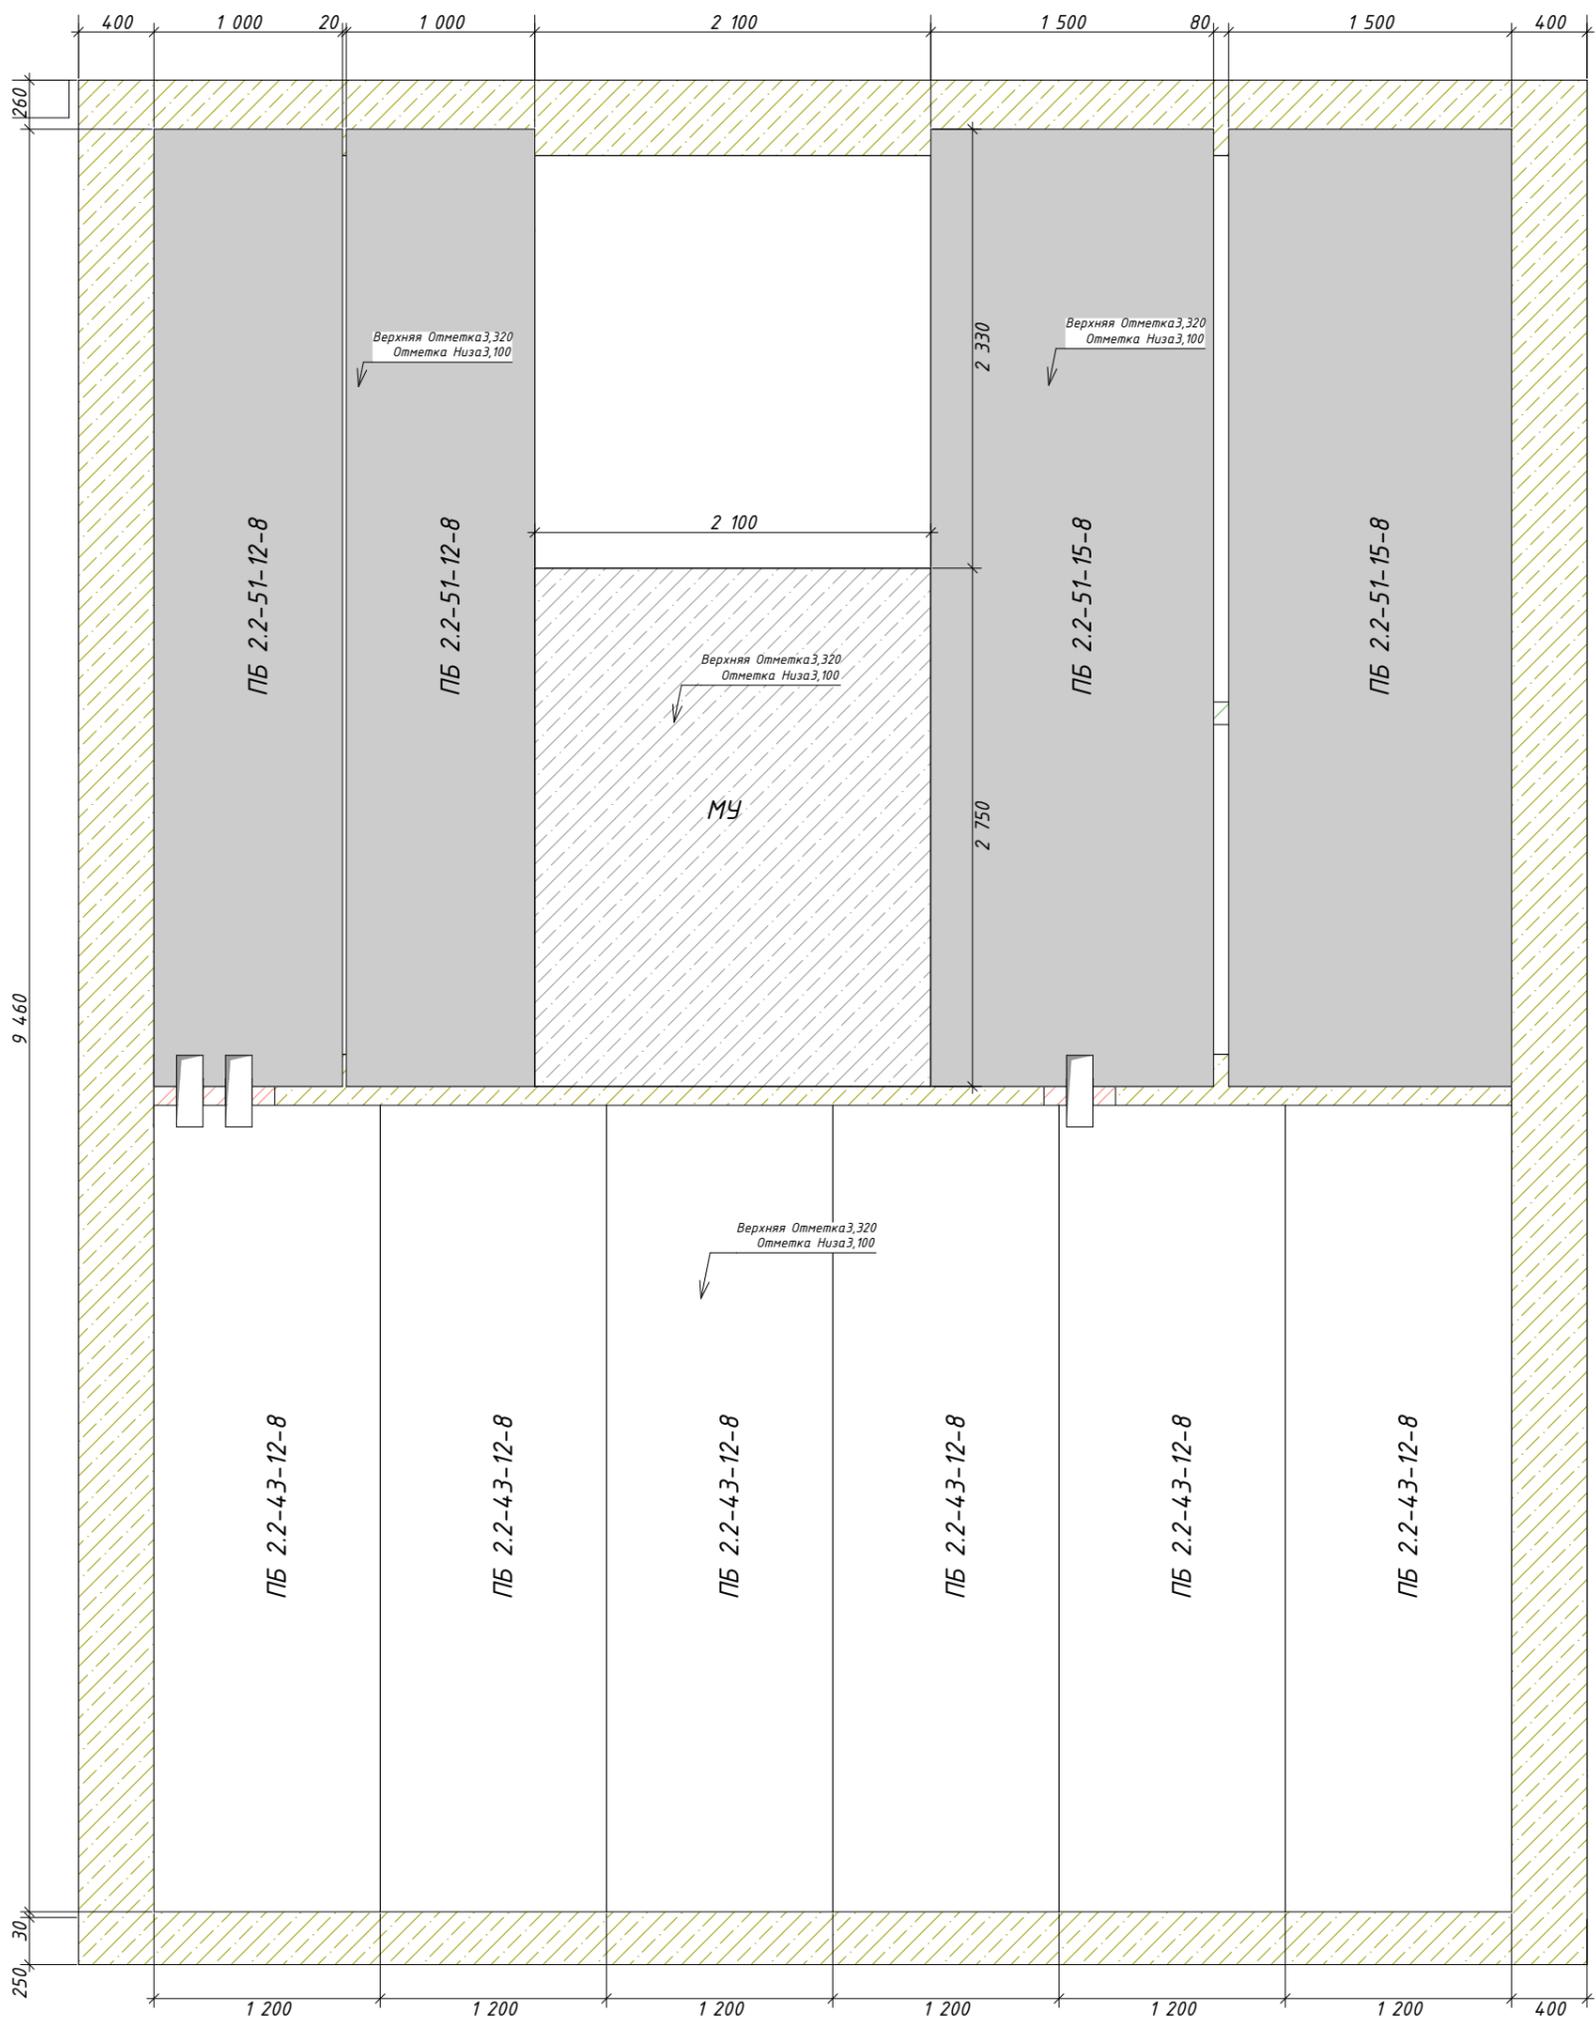


						<b>СДП-02:47:040303:65-КЖ</b>				
						Российская Федерация, Республика Башкортостан, Уфимский район, с/с Дмитриевский, с. Дмитриевка, ул. Тракторная. Кадастровый номер участка :02:47:040303:65				
Изм.	Кол.уч.	Лист	№Док.	Подп.	Дата	Кладочный план	Стадия	Лист	Листов	
Разработал							РП	КР-8	23	
						Плиты перекрытия и монолитный участок		 <b>СтройДомПроект</b> строительство   архитектура   кадастр Воплощаем мечту!		




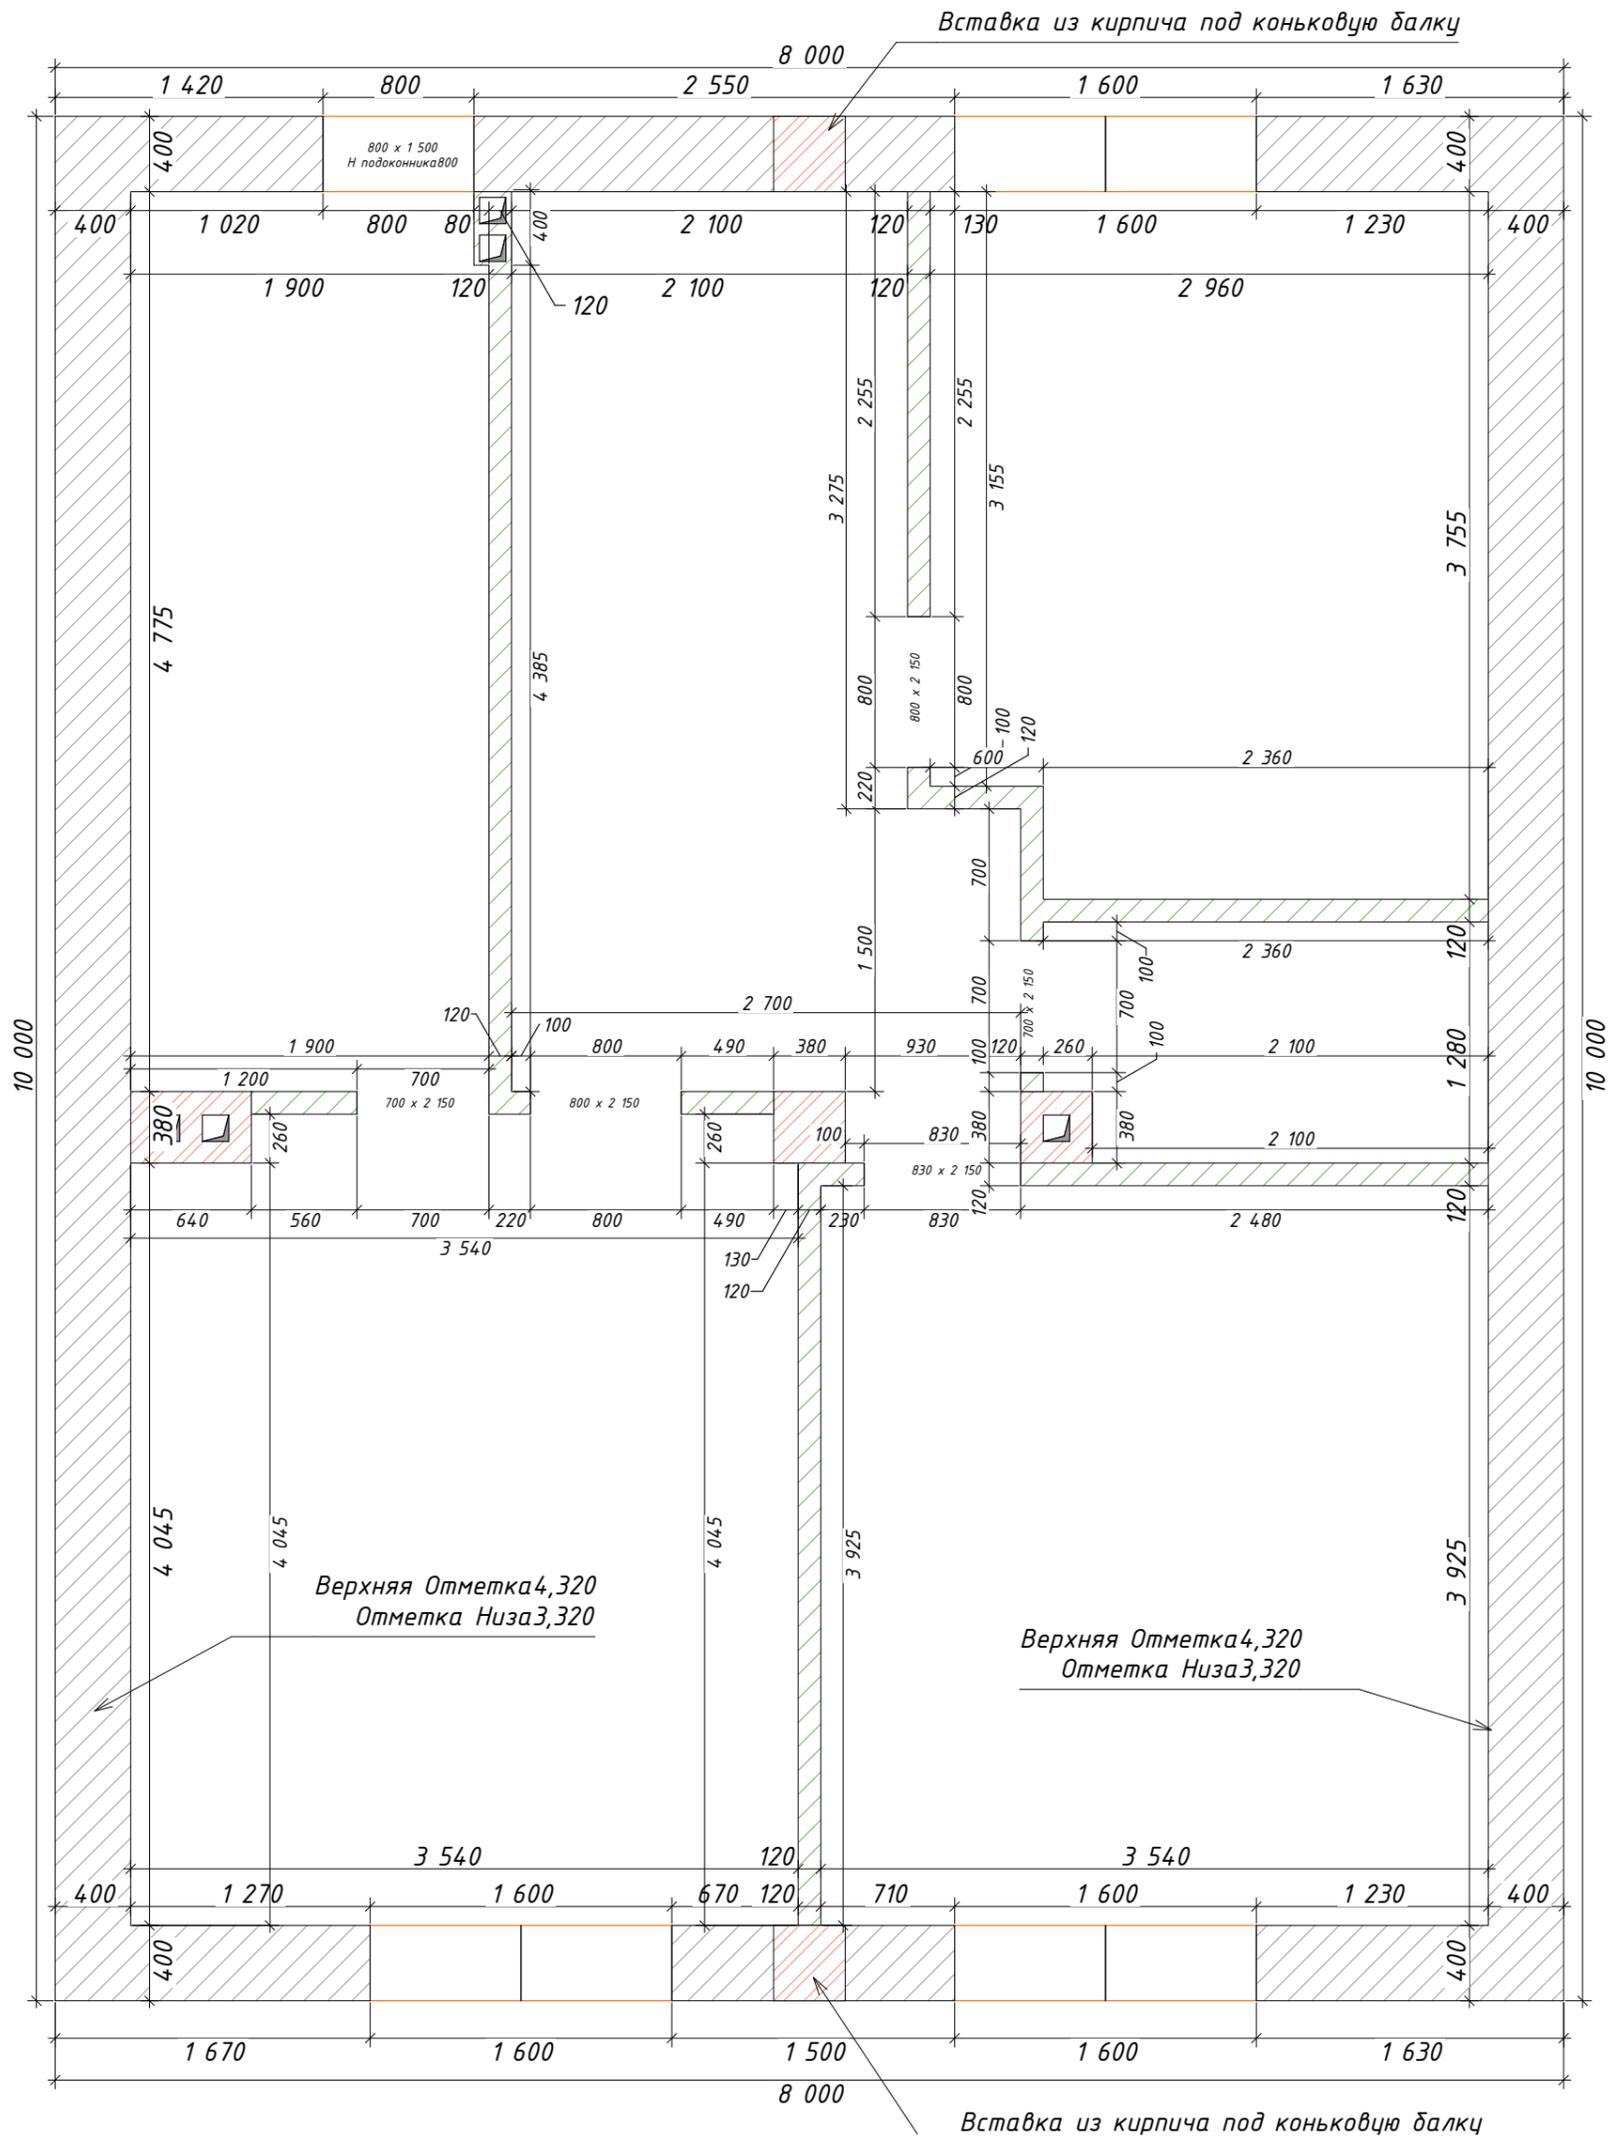



						<b>СДП-02:47:040303:65-КЖ</b>		
						Российская Федерация, Республика Башкортостан, Уфимский район, с/с Дмитриевский, с. Дмитриевка, ул. Тракторная. Кадастровый номер участка :02:47:040303:65		
Изм.	Кол.ч.	Лист	№Док.	Подп.	Дата	Стадия	Лист	Листов
Разработал						РП	КР-10	23
						Кладочный план		
						Кладочный план 2-го этажа		
						 <b>СтройДомПроект</b> строительство   архитектура   кадастр Воплощаем мечту!		

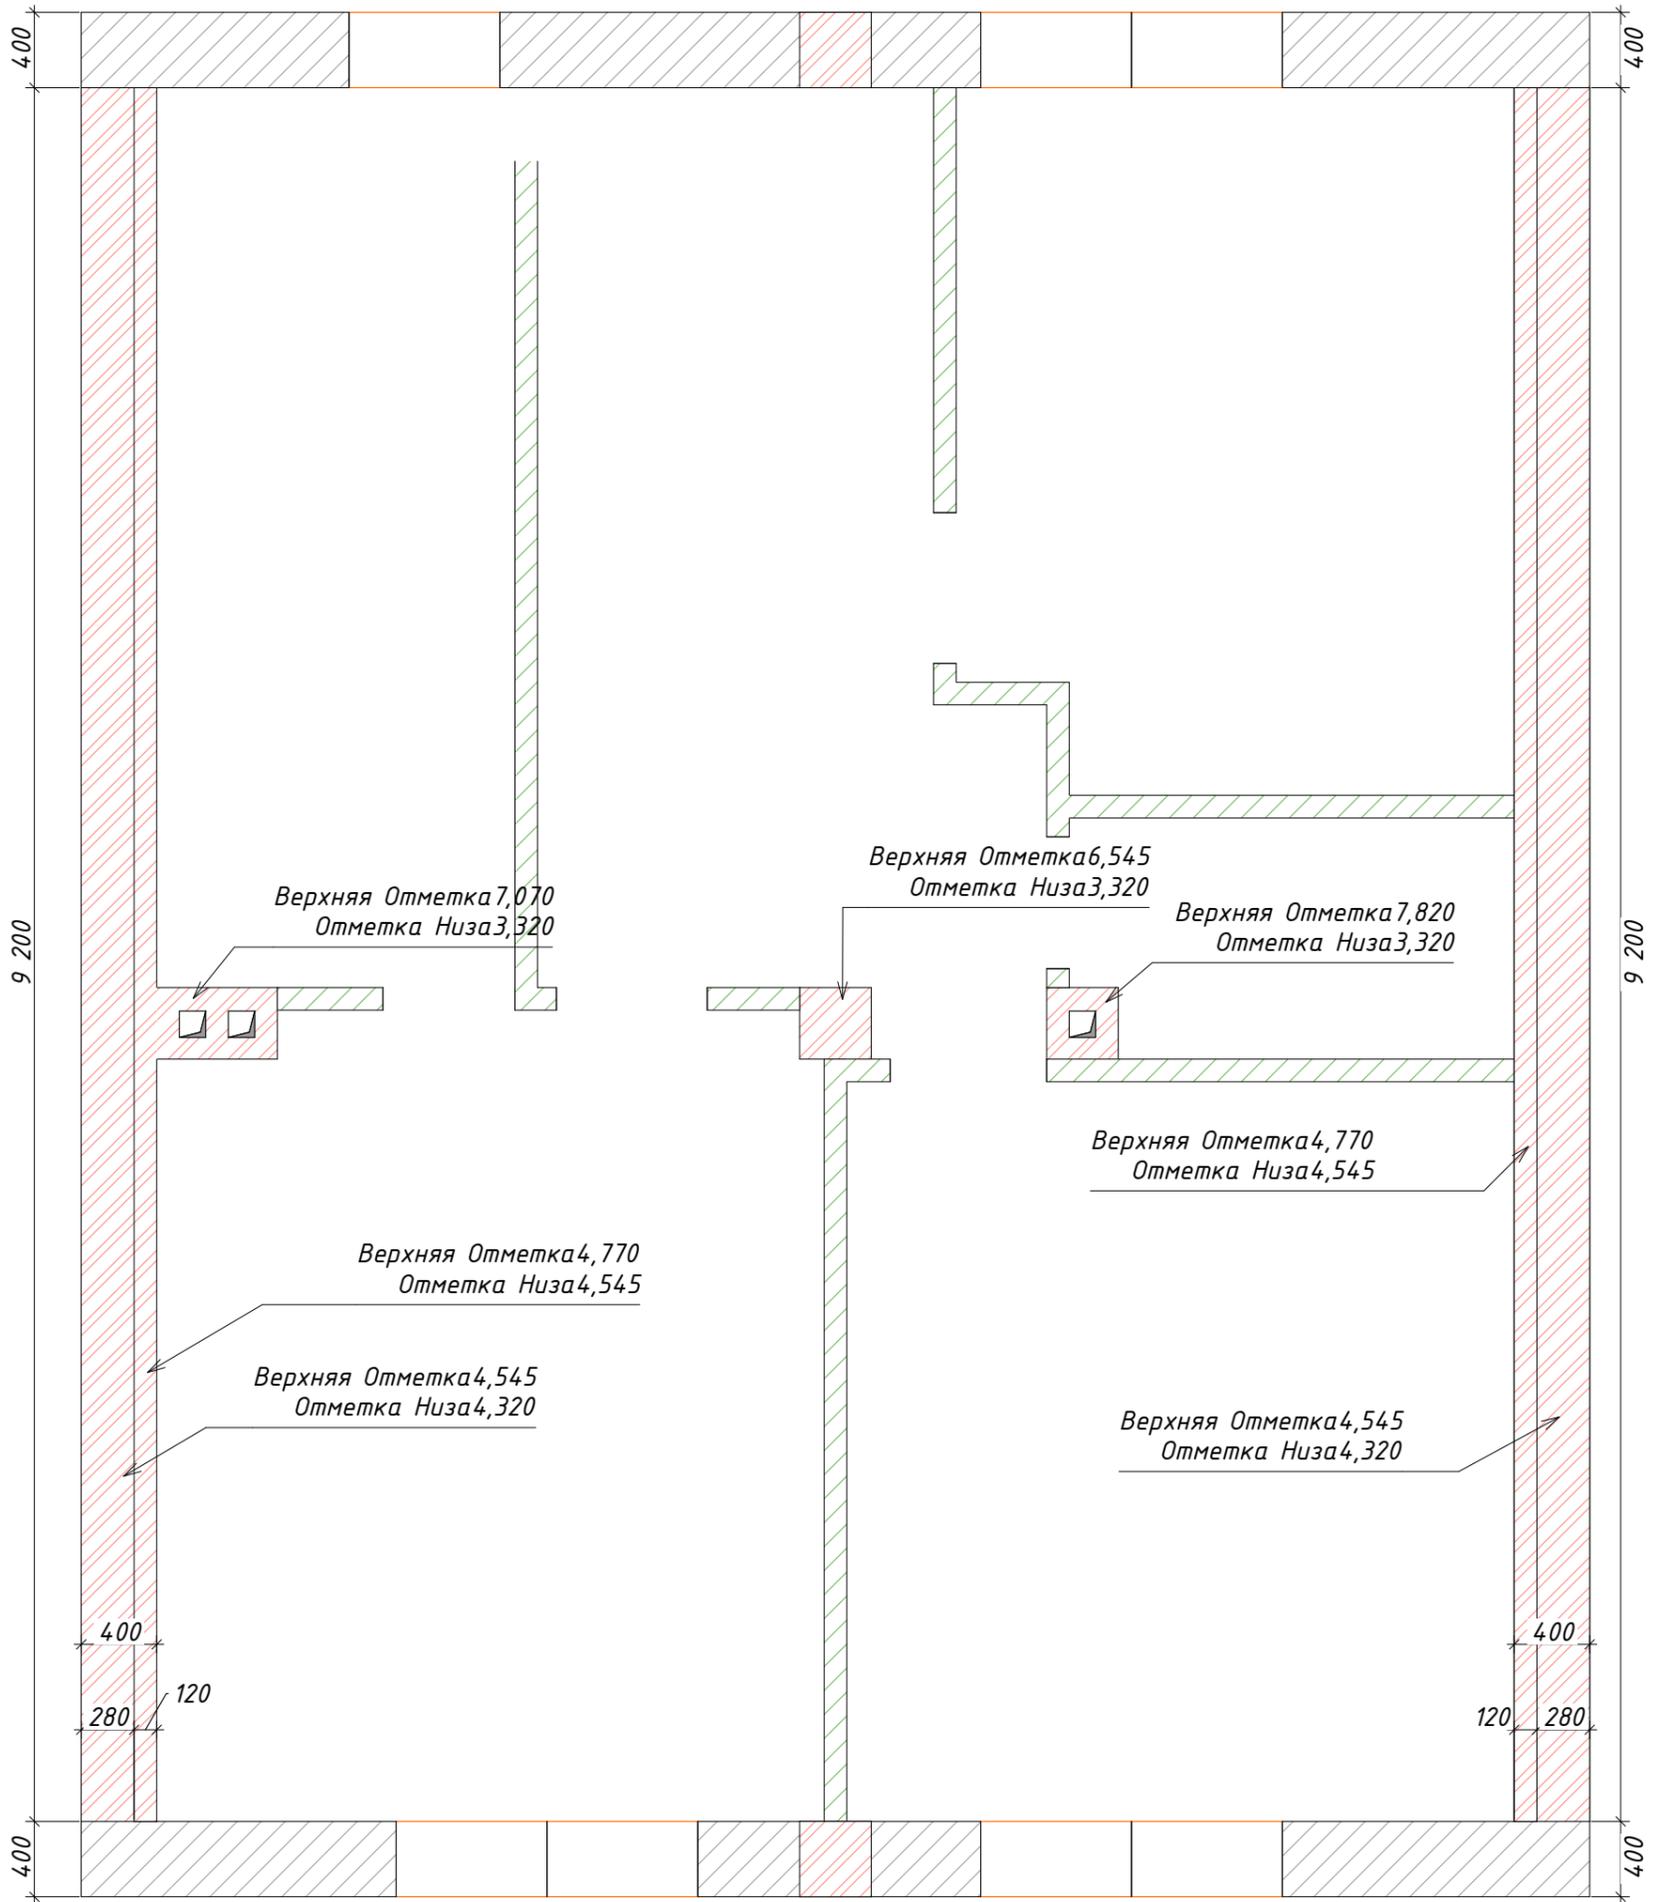


						<b>СДП-02:47:040303:65-КЖ</b>			
						Российская Федерация, Республика Башкортостан, Уфимский район, с/с Дмитриевский, с. Дмитриевка, ул. Тракторная. Кадастровый номер участка :02:47:040303:65			
Изм.	Кол.уч.	Лист	№Док.	Подп.	Дата	Кладочный план	Стадия	Лист	Листов
Разработал							РП	КР-11	23
						Пояс из кирпича под мауэрлат		 <b>СтройДомПроект</b> <small>строительство   архитектура   кадастр</small> Воплощаем мечту!	

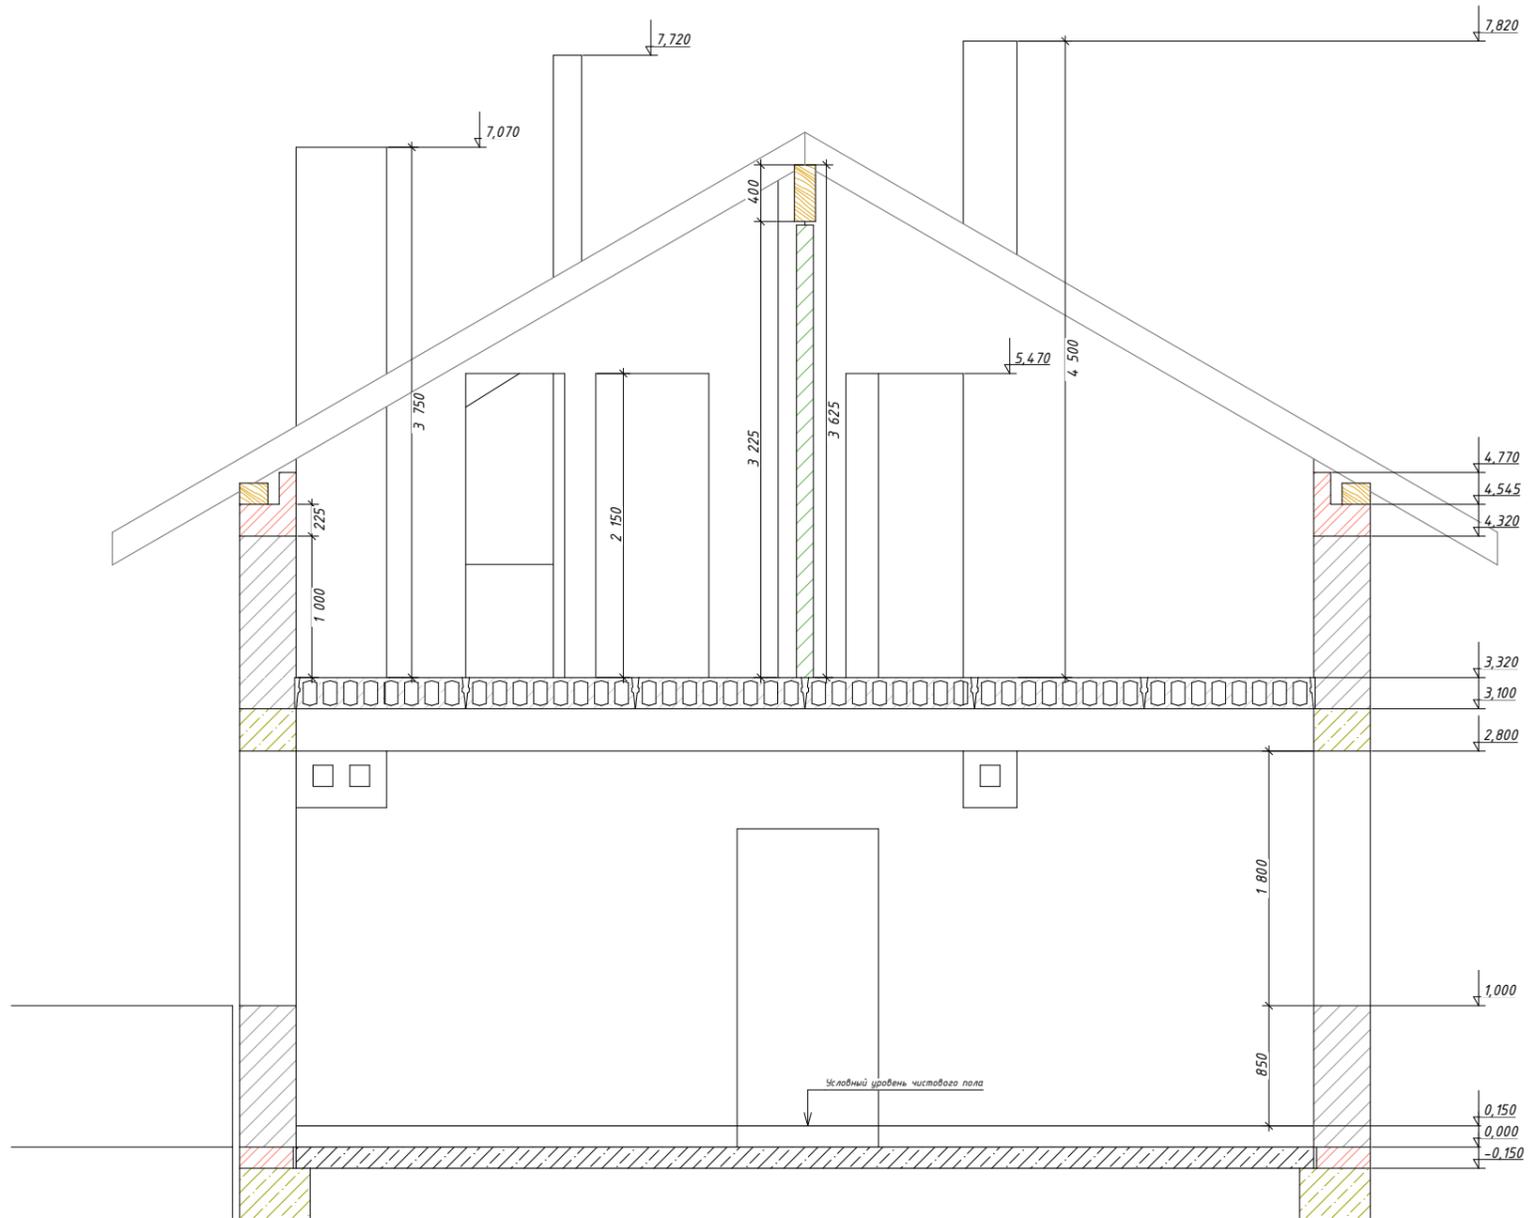


						<b>СДП-02:47:040303:65-КЖ</b>			
						Российская Федерация, Республика Башкортостан, Уфимский район, с/с Дмитриевский, с. Дмитриевка, ул. Тракторная. Кадастровый номер участка :02:47:040303:65			
<i>Изм.</i>	<i>Кол.ч.</i>	<i>Лист</i>	<i>№Док.</i>	<i>Подп.</i>	<i>Дата</i>	<b>Кладочный план</b>	<i>Стадия</i>	<i>Лист</i>	<i>Листов</i>
							РП	КР-12	23
<i>Разработал</i>						<b>Разрез общий</b>	 <b>СтройДомПроект</b> строительство   архитектура   кадастр Воплощаем мечту!		

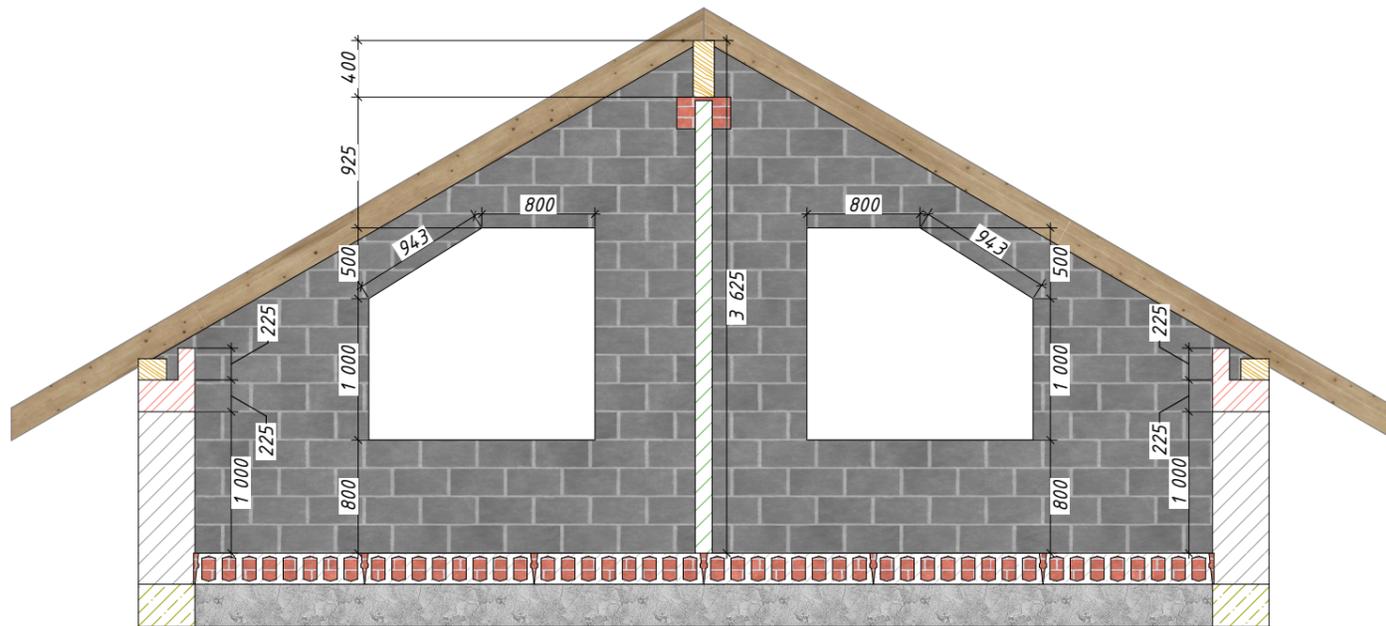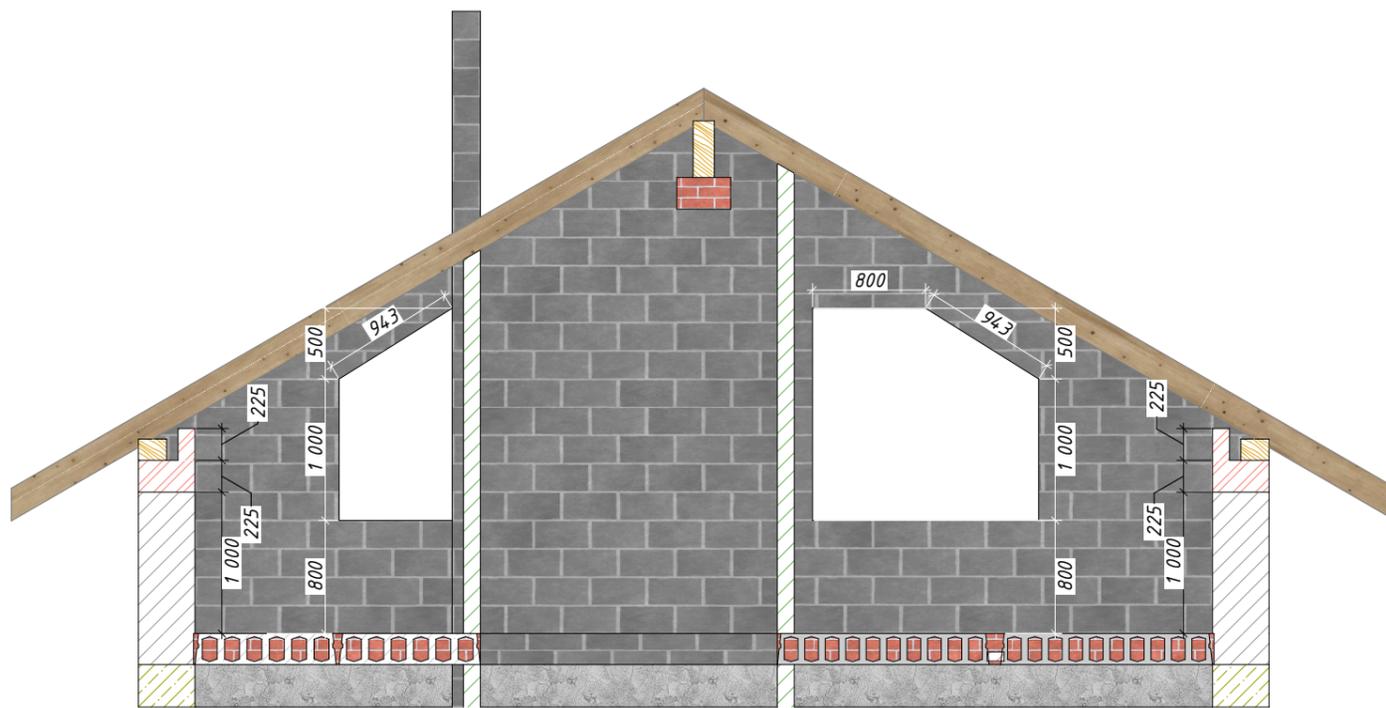


						СДП-02:47:040303:65-КЖ		
						Российская Федерация, Республика Башкортостан, Уфимский район, с/с Дмитриевский, с. Дмитриевка, ул. Тракторная. Кадастровый номер участка :02:47:040303:65		
Изм.	Кол.ч.	Лист	№Док.	Подп.	Дата			
Разработал						Кладочный план		
						Стадия	Лист	Листов
						РП	КР-13	23
						Разрез фронтоны изнутри		
						 <b>СтройДомПроект</b> строительство   архитектура   кадастр Воплощаем мечту!		

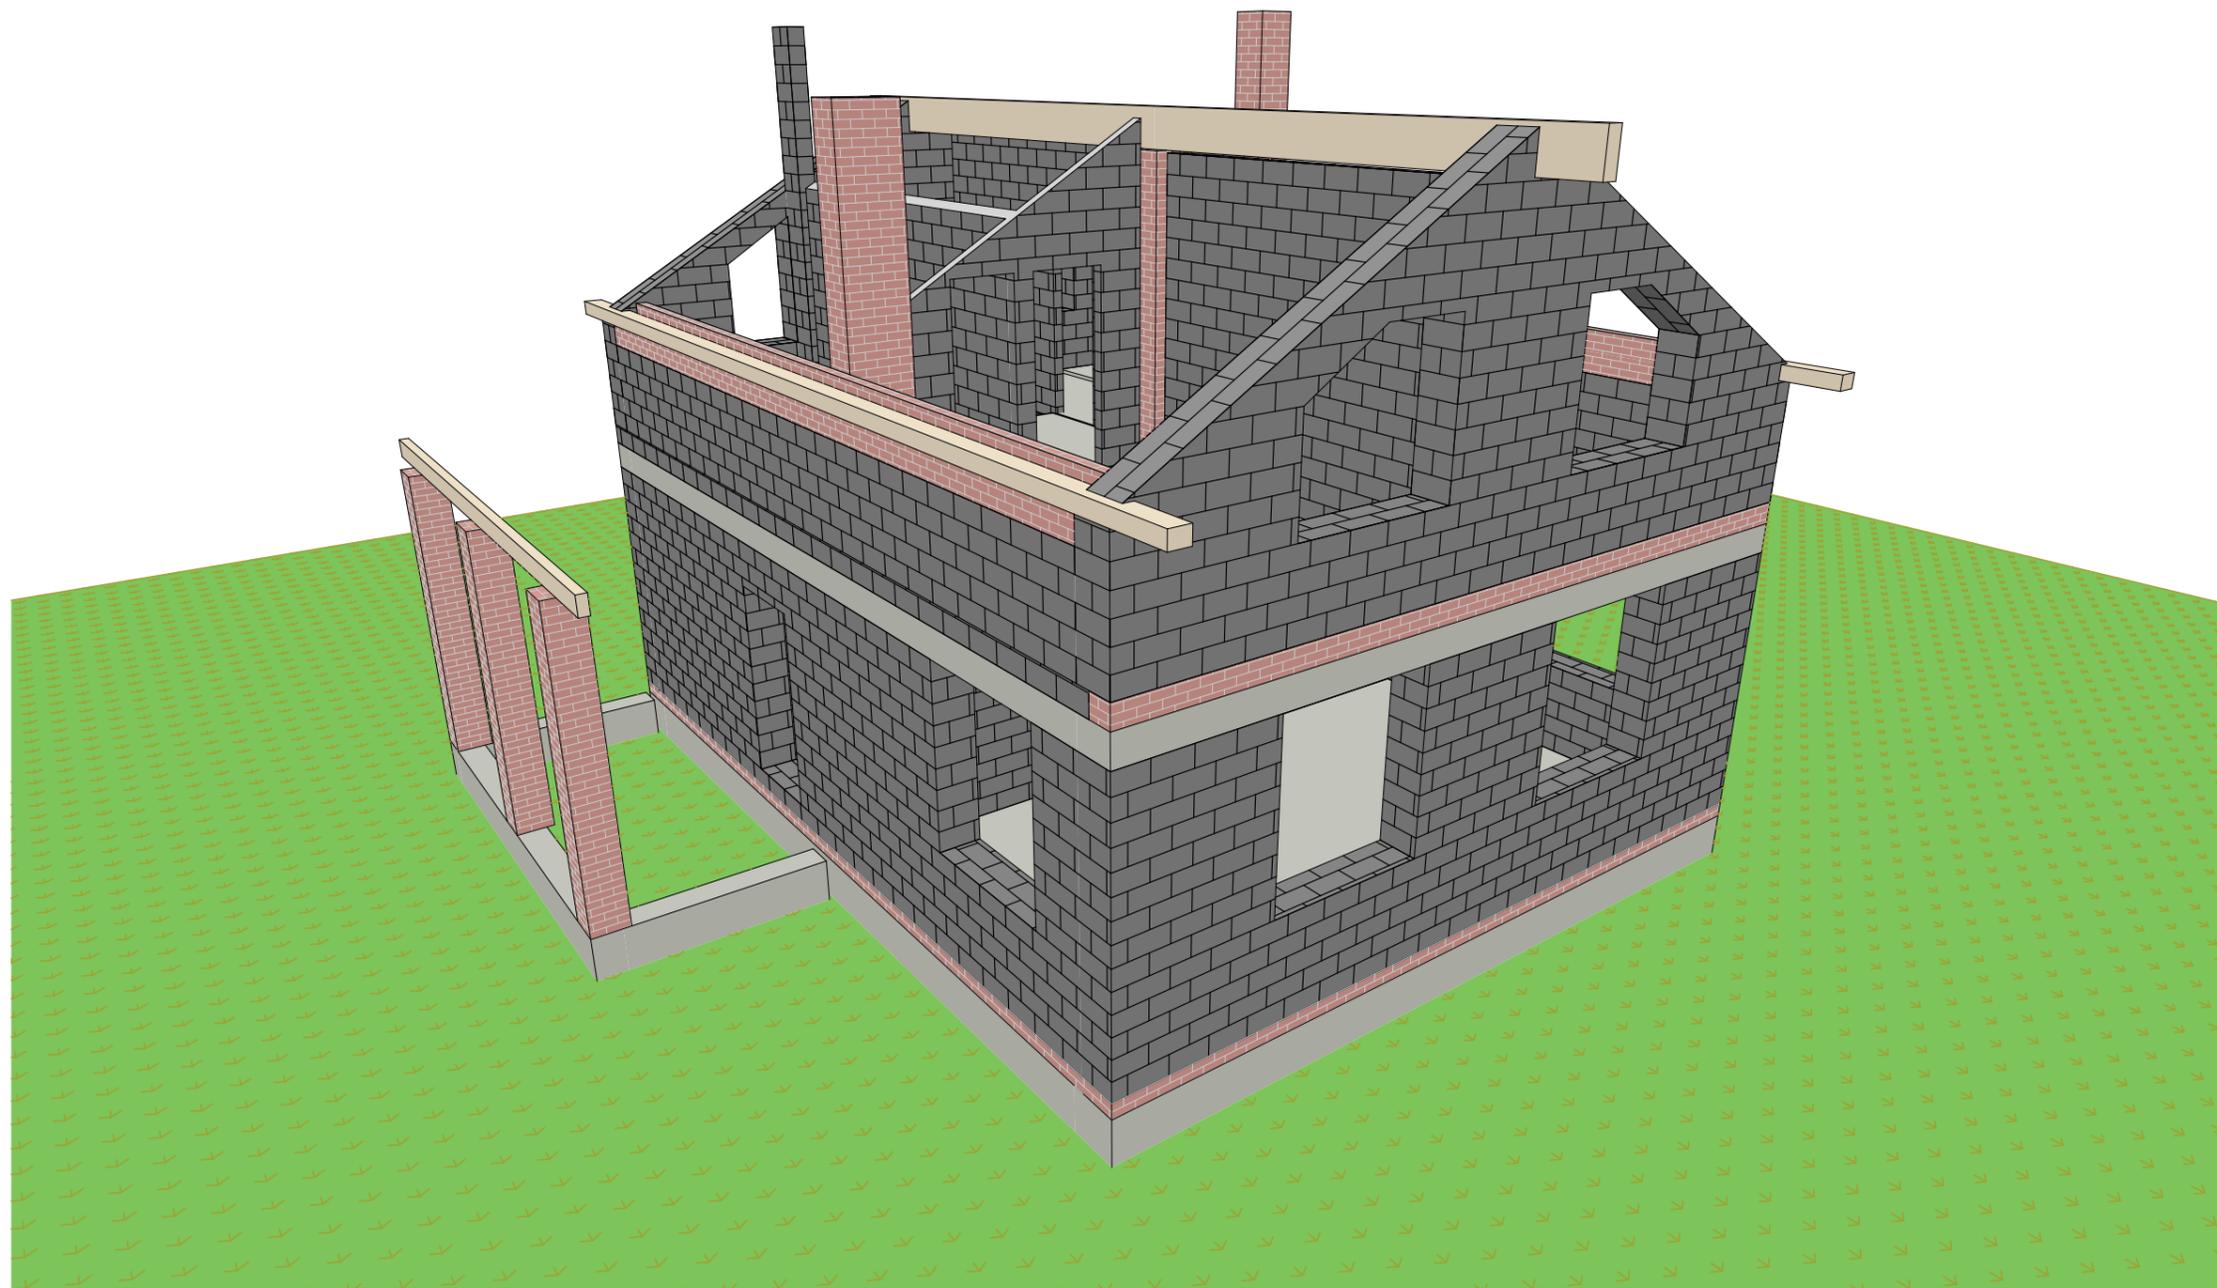


						<i>СДП-02:47:040303:65-КЖ</i>			
						<i>Российская Федерация, Республика Башкортостан, Уфимский район, с/с Дмитриевский, с. Дмитриевка, ул. Тракторная. Кадастровый номер участка :02:47:040303:65</i>			
<i>Изм.</i>	<i>Кол.ч.</i>	<i>Лист</i>	<i>№Док.</i>	<i>Подп.</i>	<i>Дата</i>		<i>Стадия</i>	<i>Лист</i>	<i>Листов</i>
<i>Разработал</i>						<i>Кладочный план</i>	<i>РП</i>	<i>КР-14</i>	<i>23</i>
							<i>ЗД виды/разрезы</i>		

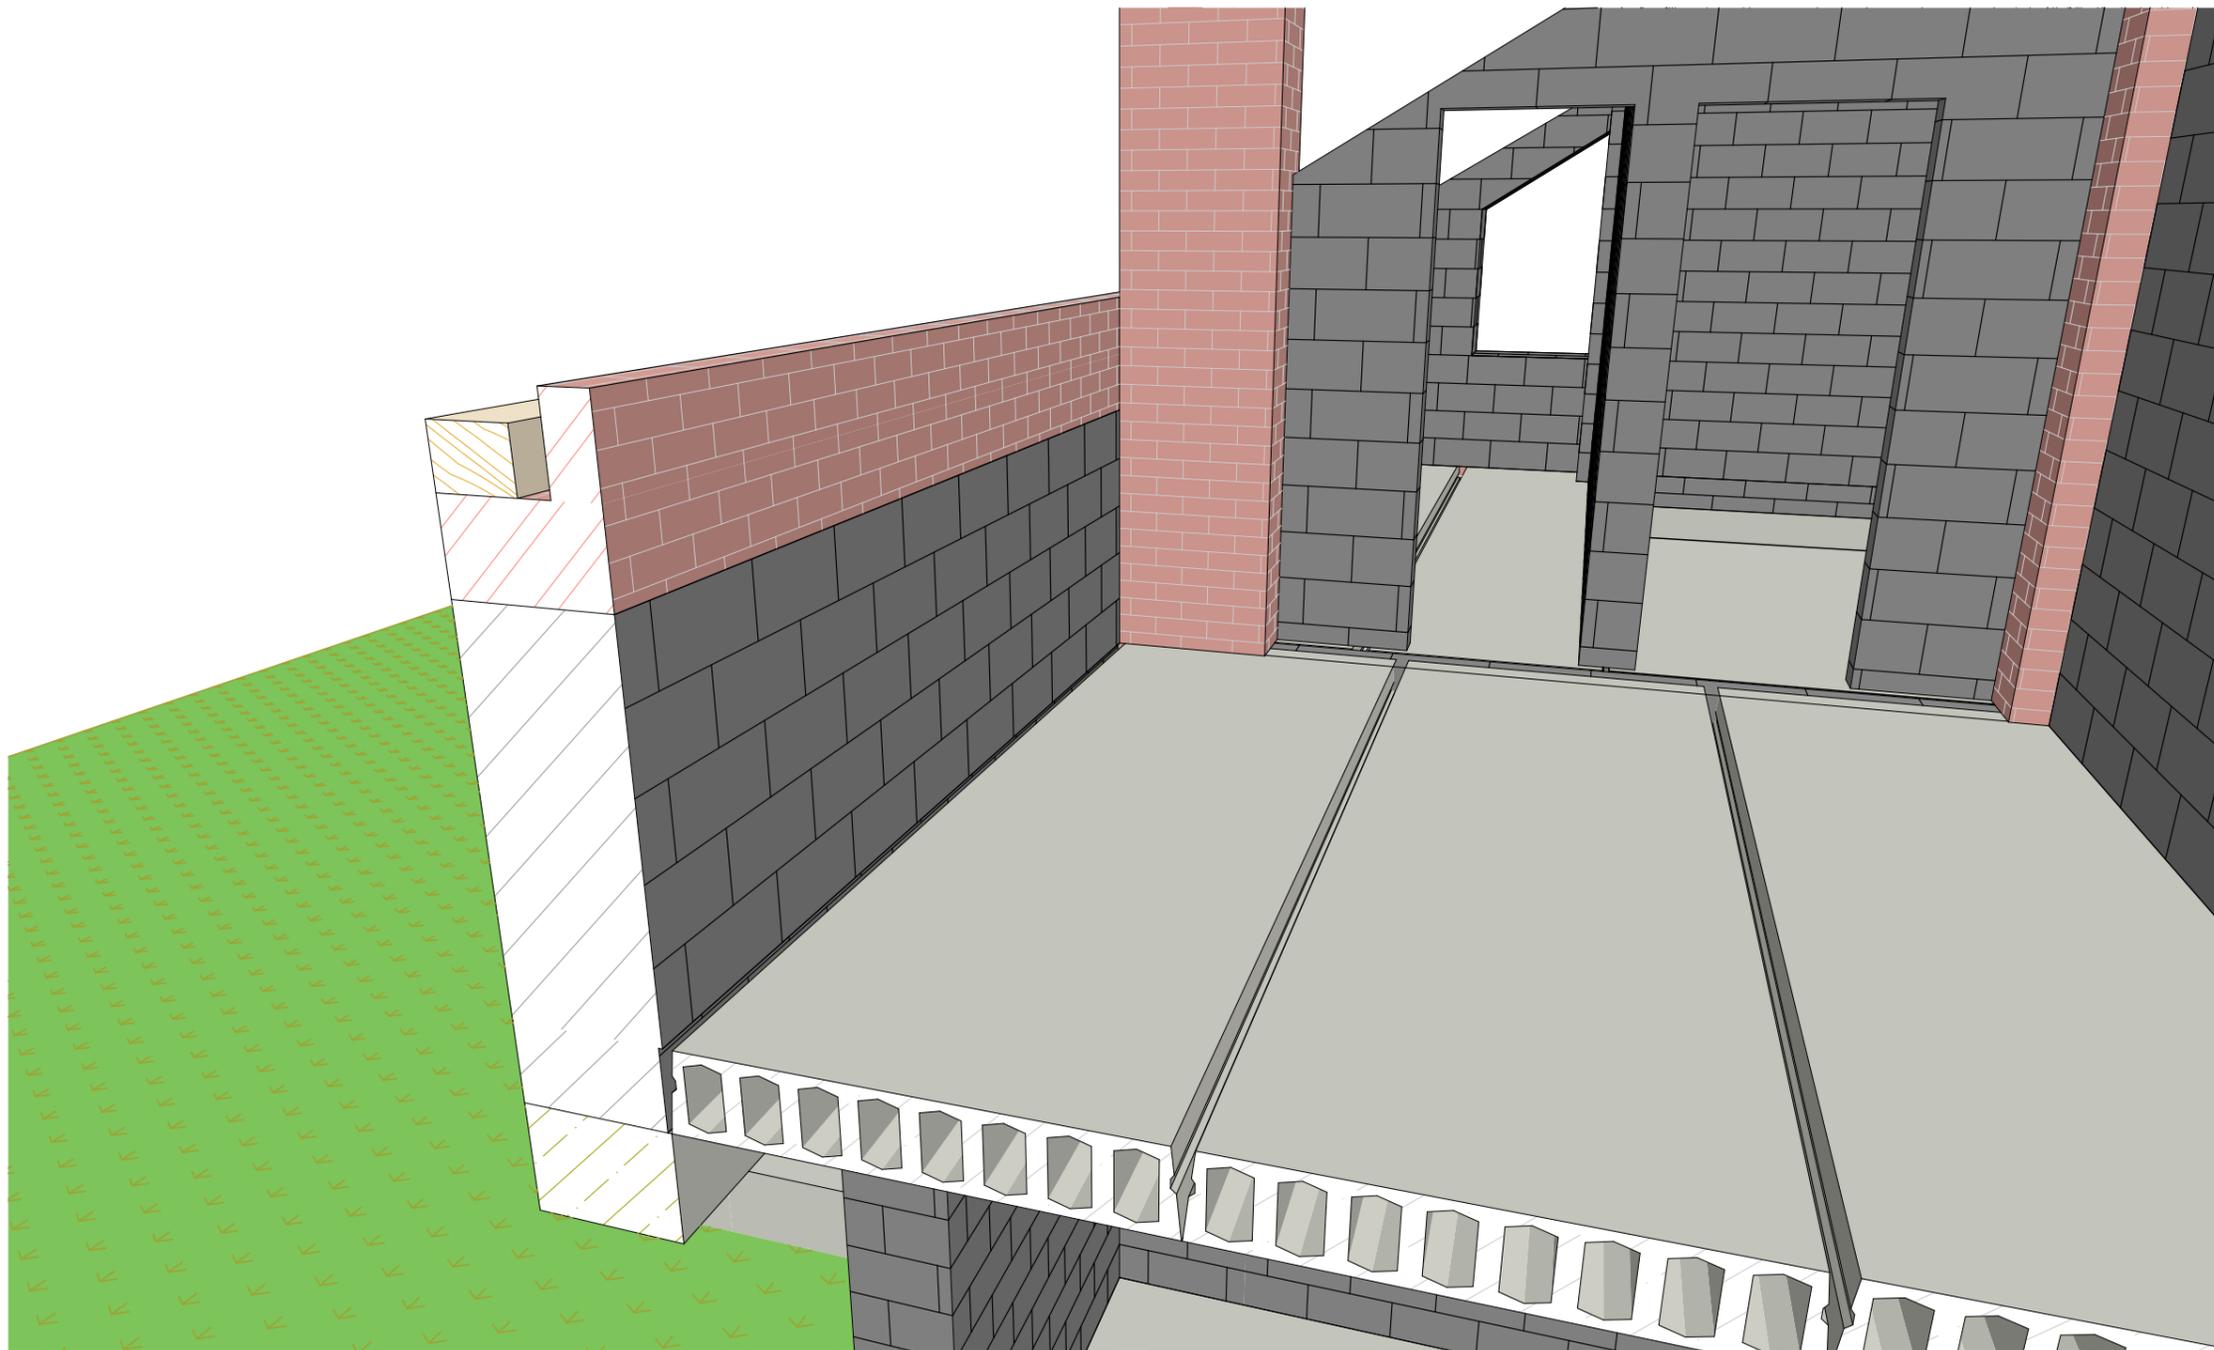


						<i>СДП-02:47:040303:65-КЖ</i>			
						<i>Российская Федерация, Республика Башкортостан, Уфимский район, с/с Дмитриевский, с. Дмитриевка, ул. Тракторная. Кадастровый номер участка :02:47:040303:65</i>			
<i>Изм.</i>	<i>Кол.ч.</i>	<i>Лист</i>	<i>№Док.</i>	<i>Подп.</i>	<i>Дата</i>	<i>Кладочный план</i>	<i>Стадия</i>	<i>Лист</i>	<i>Листов</i>
							<i>РП</i>	<i>КР-15</i>	<i>23</i>
<i>Разработал</i>						<i>ЗД виды/разрезы</i>	 <b>СтройДомПроект</b> <small>строительство   архитектура   кадастр</small> Воплощаем мечту!		

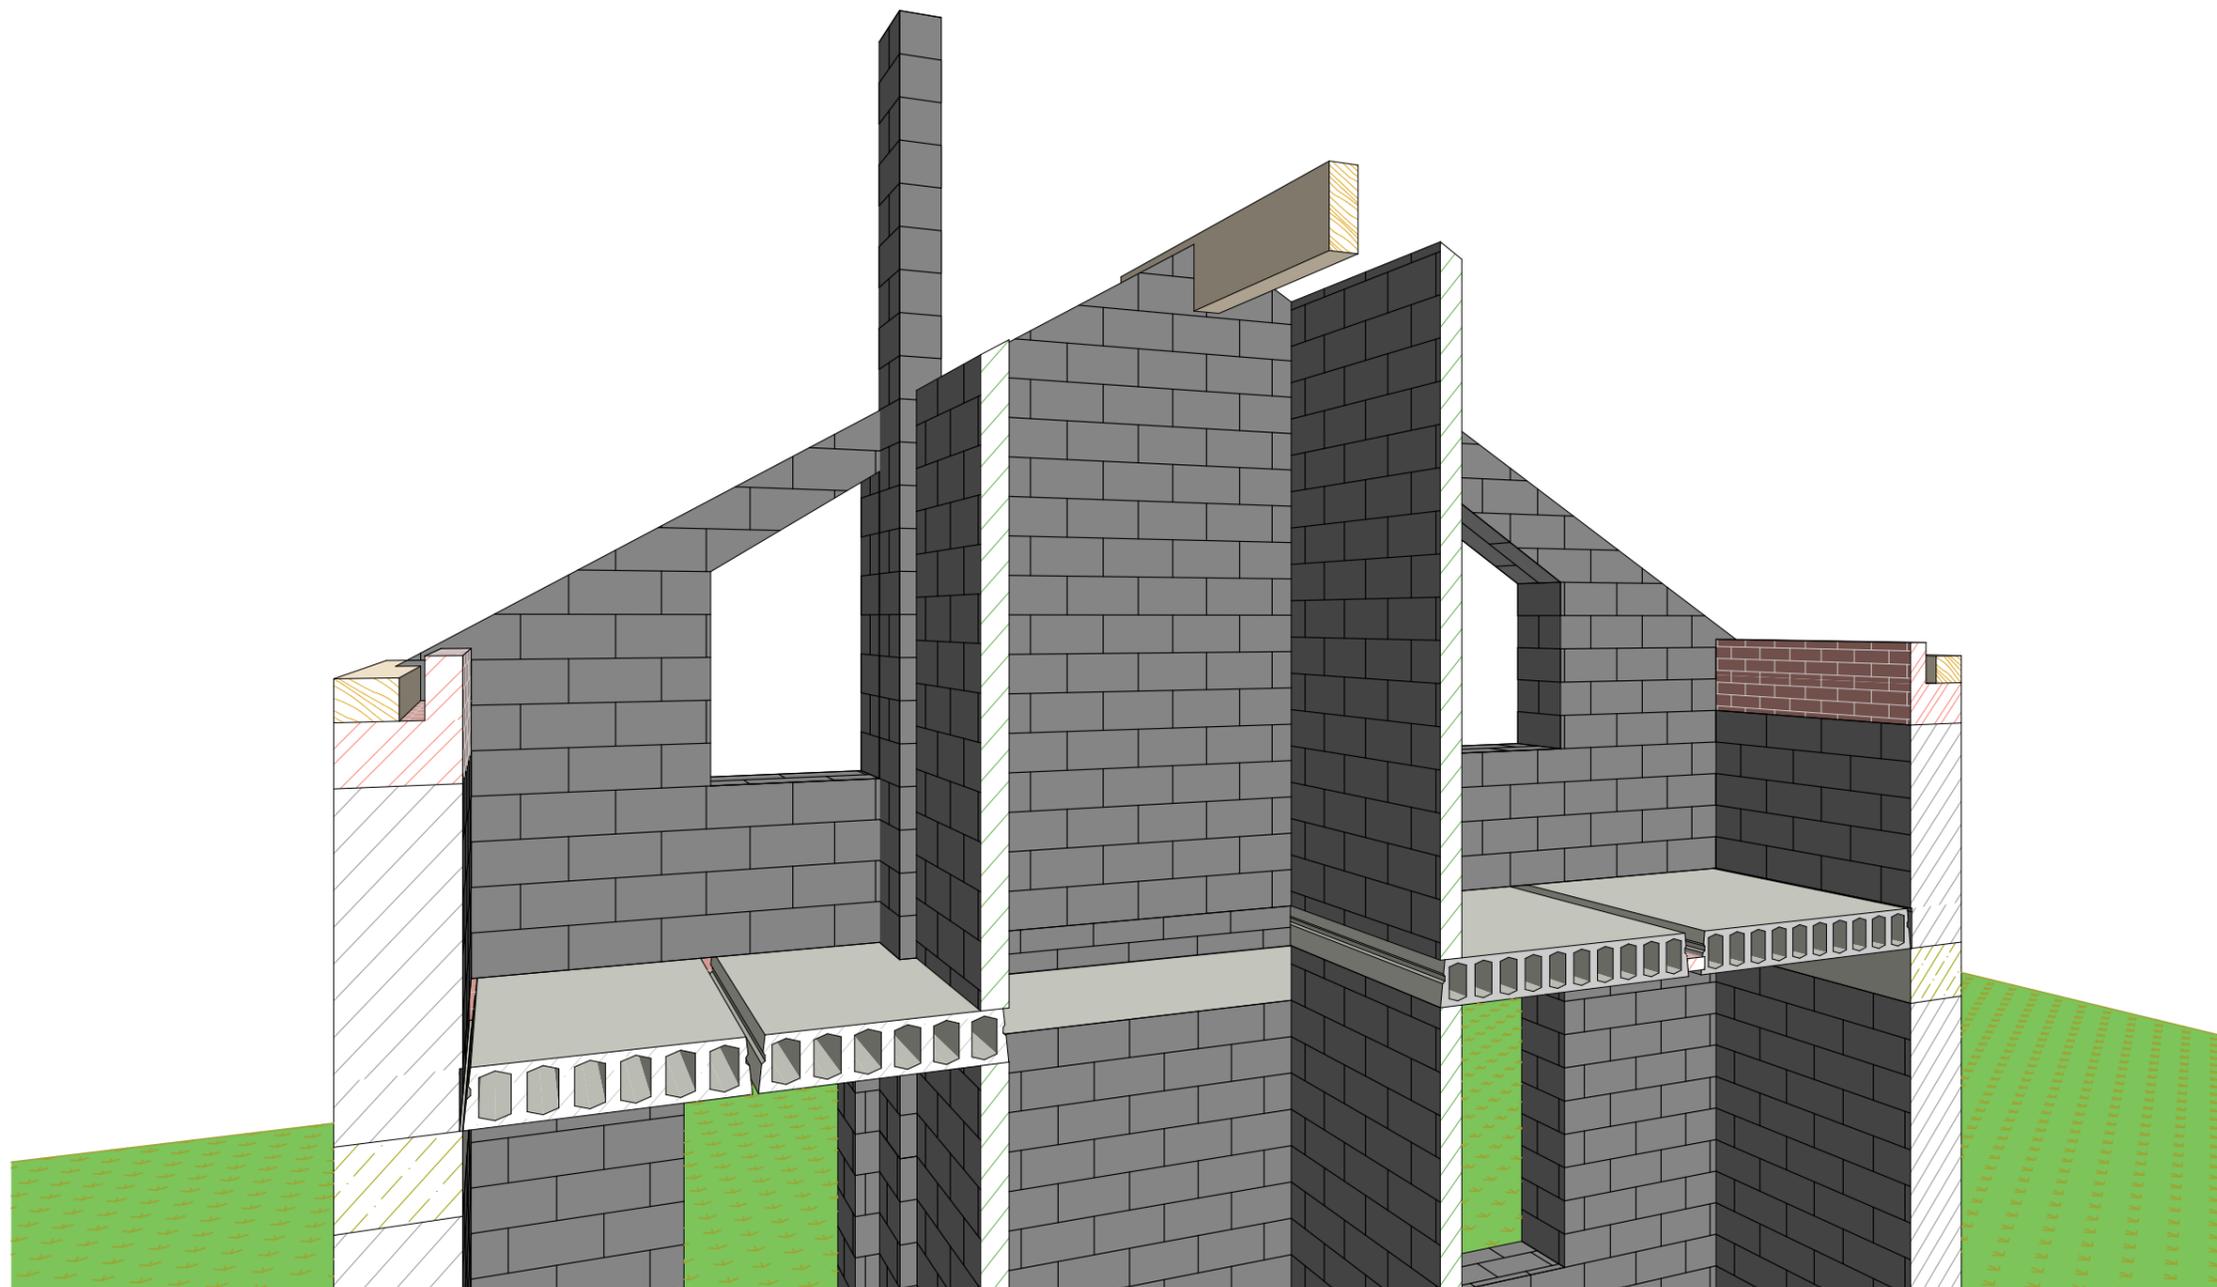

						<i>СДП-02:47:040303:65-КЖ</i>				
						<i>Российская Федерация, Республика Башкортостан, Уфимский район, с/с Дмитриевский, с. Дмитриевка, ул. Тракторная. Кадастровый номер участка :02:47:040303:65</i>				
<i>Изм.</i>	<i>Колуч.</i>	<i>Лист</i>	<i>№Док.</i>	<i>Подп.</i>	<i>Дата</i>	<i>Кладочный план</i>		<i>Стадия</i>	<i>Лист</i>	<i>Листов</i>
						<i>Разработал</i>		<i>РП</i>	<i>КР-16</i>	<i>23</i>
						<i>ЗД виды/разрезы</i>		 <b>СтройДомПроект</b> <small>строительство   архитектура   кадастр</small> Воплощаем мечту!		

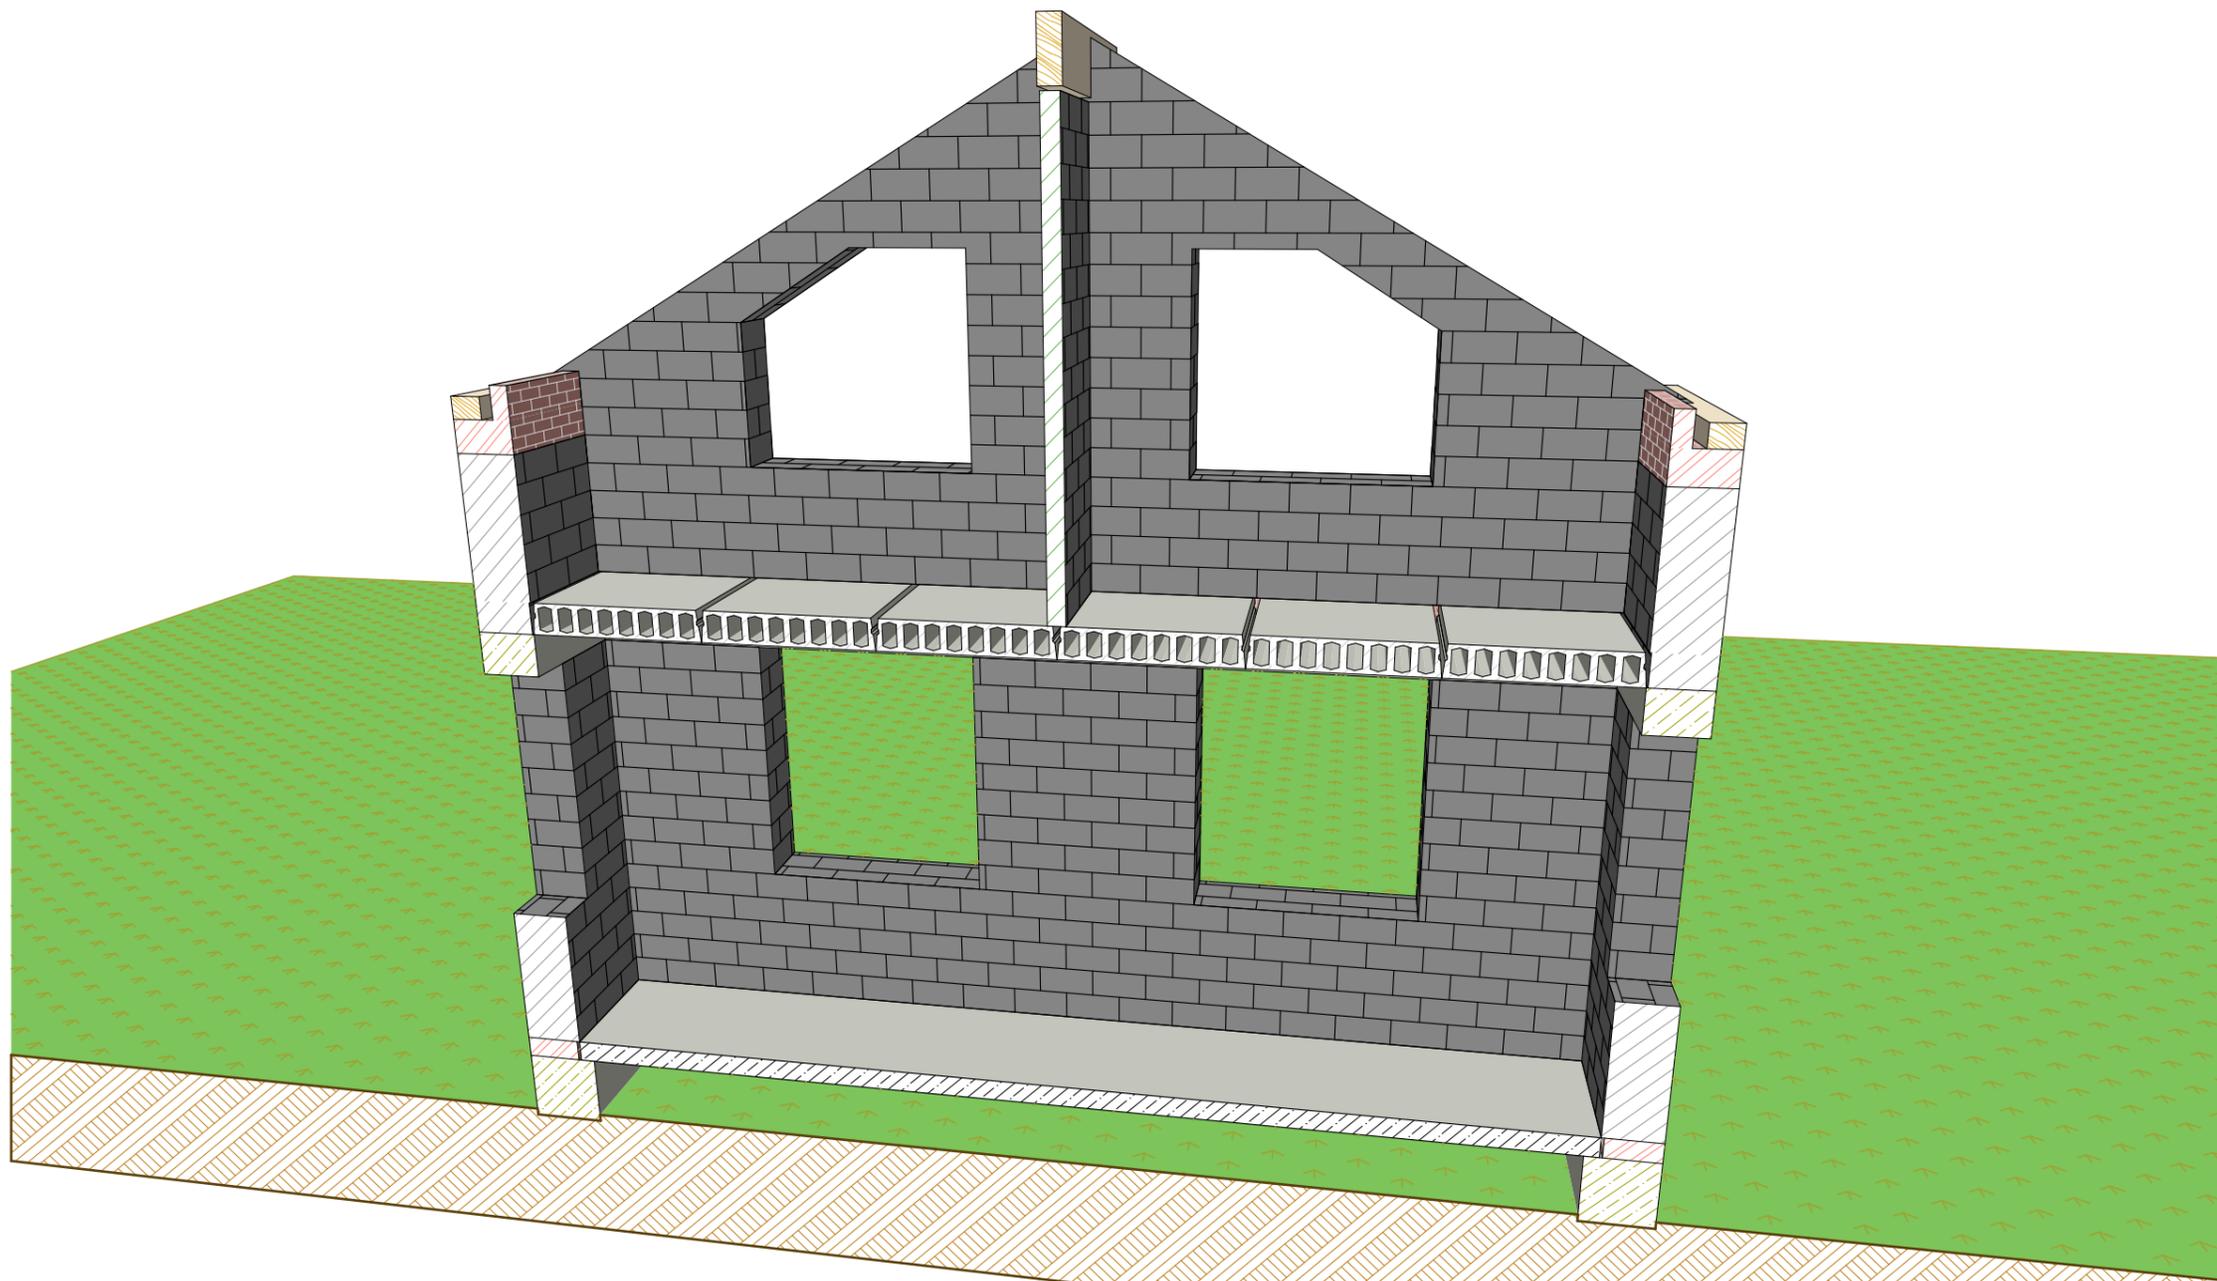

						<i>СДП-02:47:040303:65-КЖ</i>					
						<i>Российская Федерация, Республика Башкортостан, Уфимский район, с/с Дмитриевский, с. Дмитриевка, ул. Тракторная. Кадастровый номер участка :02:47:040303:65</i>					
<i>Изм.</i>	<i>Кол.ч.</i>	<i>Лист</i>	<i>№Док.</i>	<i>Подп.</i>	<i>Дата</i>		<i>Стадия</i>	<i>Лист</i>	<i>Листов</i>		
<i>Разработал</i>						<i>Кладочный план</i>			<i>РП</i>	<i>КР-17</i>	<i>23</i>
									<i>ЗД виды/разрезы</i>		


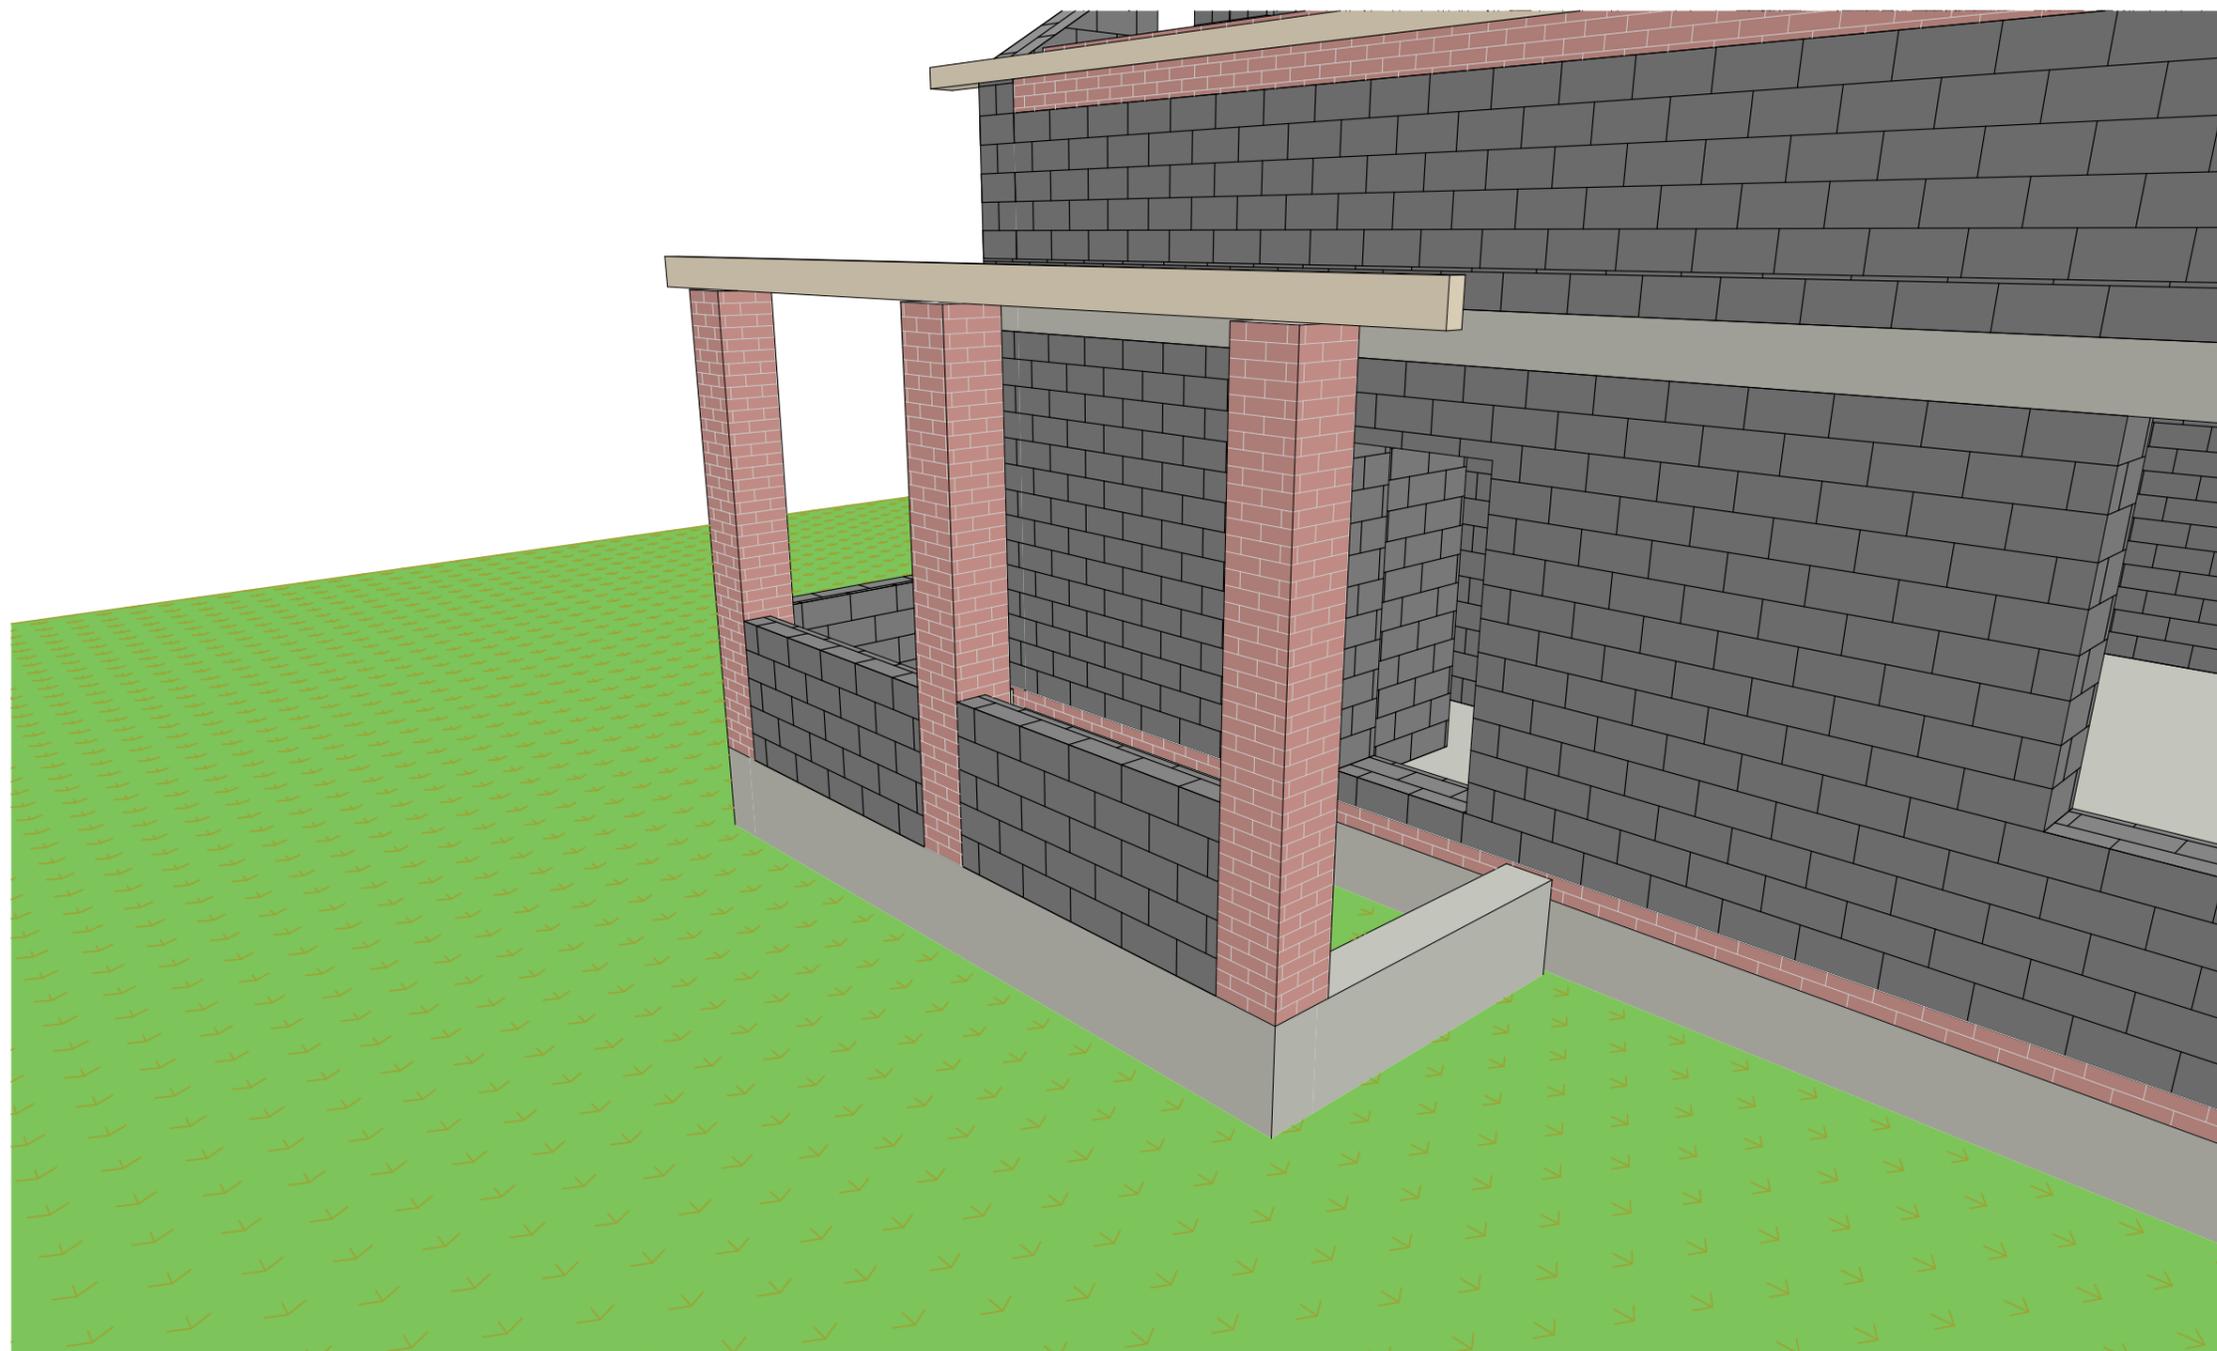


						<i>СДП-02:47:040303:65-КЖ</i>			
						<i>Российская Федерация, Республика Башкортостан, Уфимский район, с/с Дмитриевский, с. Дмитриевка, ул. Тракторная. Кадастровый номер участка :02:47:040303:65</i>			
<i>Изм.</i>	<i>Кол.уч.</i>	<i>Лист</i>	<i>№Док.</i>	<i>Подп.</i>	<i>Дата</i>	<i>Кладочный план</i>	<i>Стадия</i>	<i>Лист</i>	<i>Листов</i>
							<i>РП</i>	<i>КР-18</i>	<i>23</i>
<i>Разработал</i>						<i>ЗД виды/разрезы</i>	 <b>СтройДомПроект</b> <small>строительство   архитектура   кадастр</small> Воплощаем мечту!		



						<i>СДП-02:47:040303:65-КЖ</i>			
						<i>Российская Федерация, Республика Башкортостан, Уфимский район, с/с Дмитриевский, с. Дмитриевка, ул. Тракторная. Кадастровый номер участка :02:47:040303:65</i>			
<i>Изм.</i>	<i>Колуч.</i>	<i>Лист</i>	<i>№Док.</i>	<i>Подп.</i>	<i>Дата</i>		<i>Стадия</i>	<i>Лист</i>	<i>Листов</i>
						<i>Кладочный план</i>	<i>РП</i>	<i>КР-19</i>	<i>23</i>
						<i>ЭД виды/разрезы</i>	 <b>СтройДомПроект</b> <small>строительство   архитектура   кадастр</small> Воплощаем мечту!		



						<i>СДП-02:47:040303:65-КЖ</i>			
						<i>Российская Федерация, Республика Башкортостан, Уфимский район, с/с Дмитриевский, с. Дмитриевка, ул. Тракторная. Кадастровый номер участка :02:47:040303:65</i>			
<i>Изм.</i>	<i>Колуч.</i>	<i>Лист</i>	<i>№Док.</i>	<i>Подп.</i>	<i>Дата</i>		<i>Стадия</i>	<i>Лист</i>	<i>Листов</i>
						<i>Кладочный план</i>	<i>РП</i>	<i>КР-21</i>	<i>23</i>
						<i>ЭД виды/разрезы</i>	 <b>СтройДомПроект</b> <small>строительство   архитектура   кадастр</small> Воплощаем мечту!		

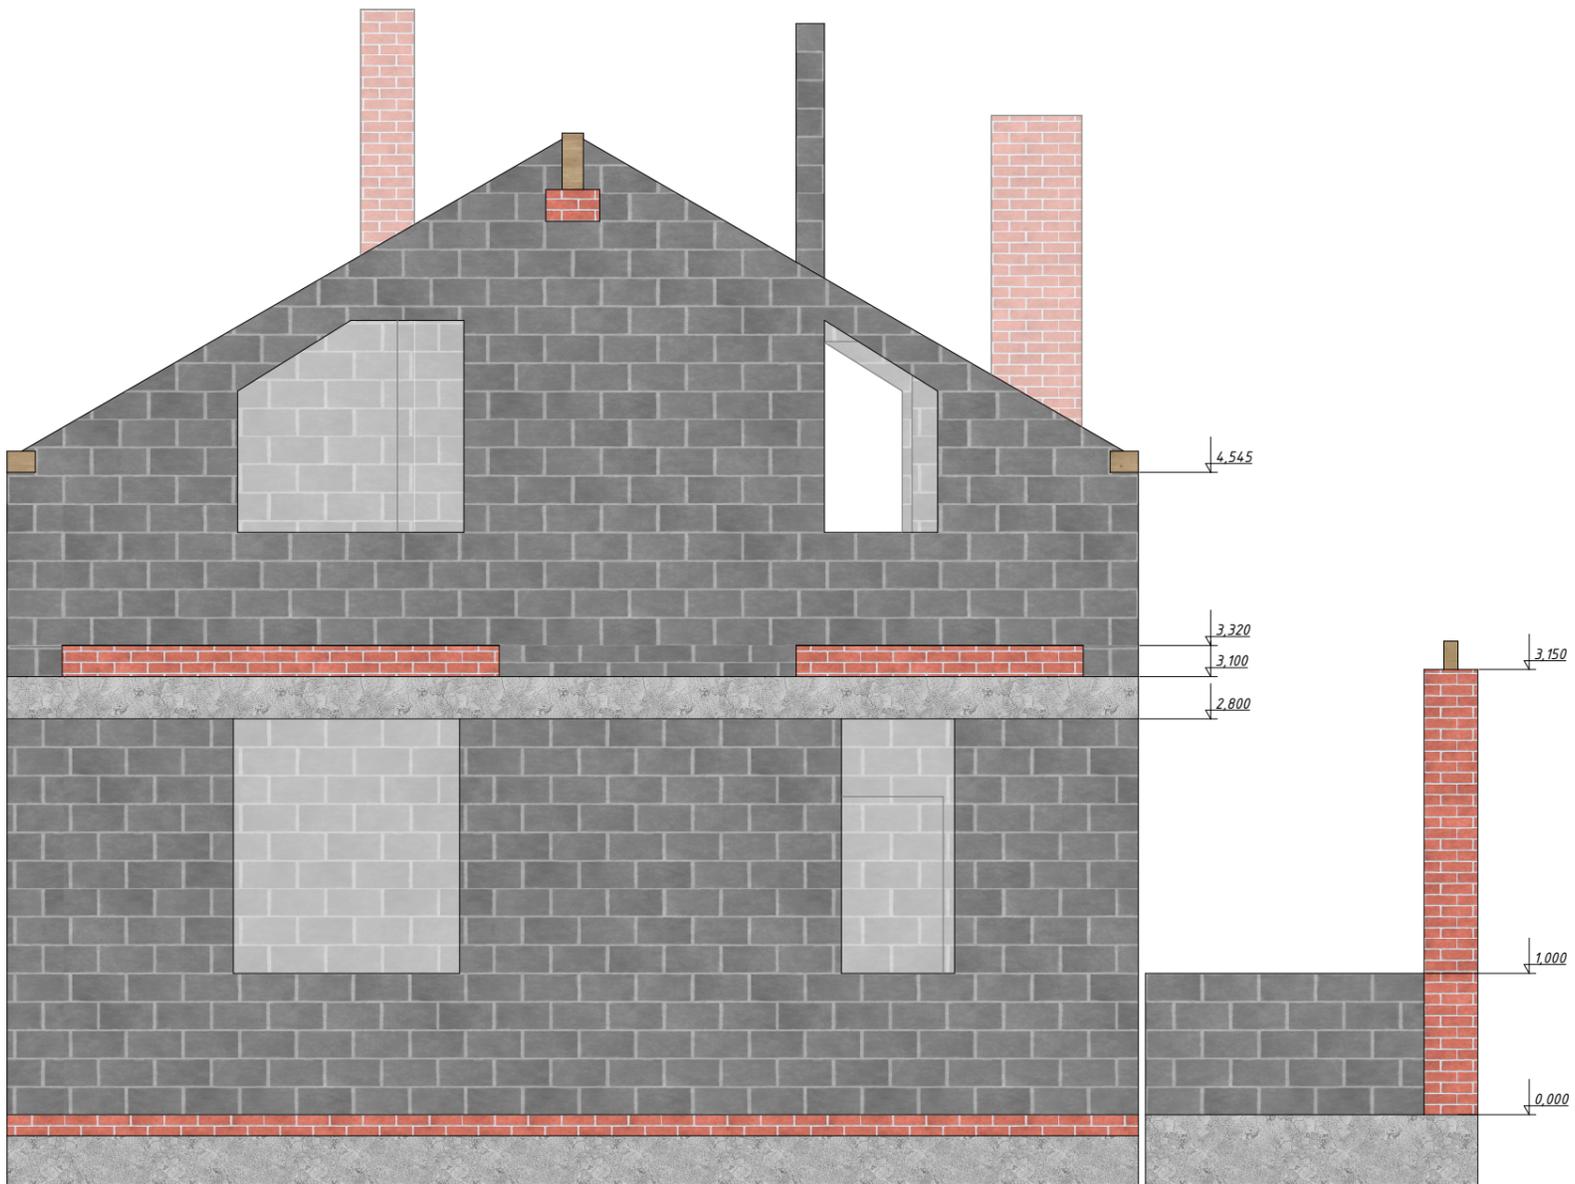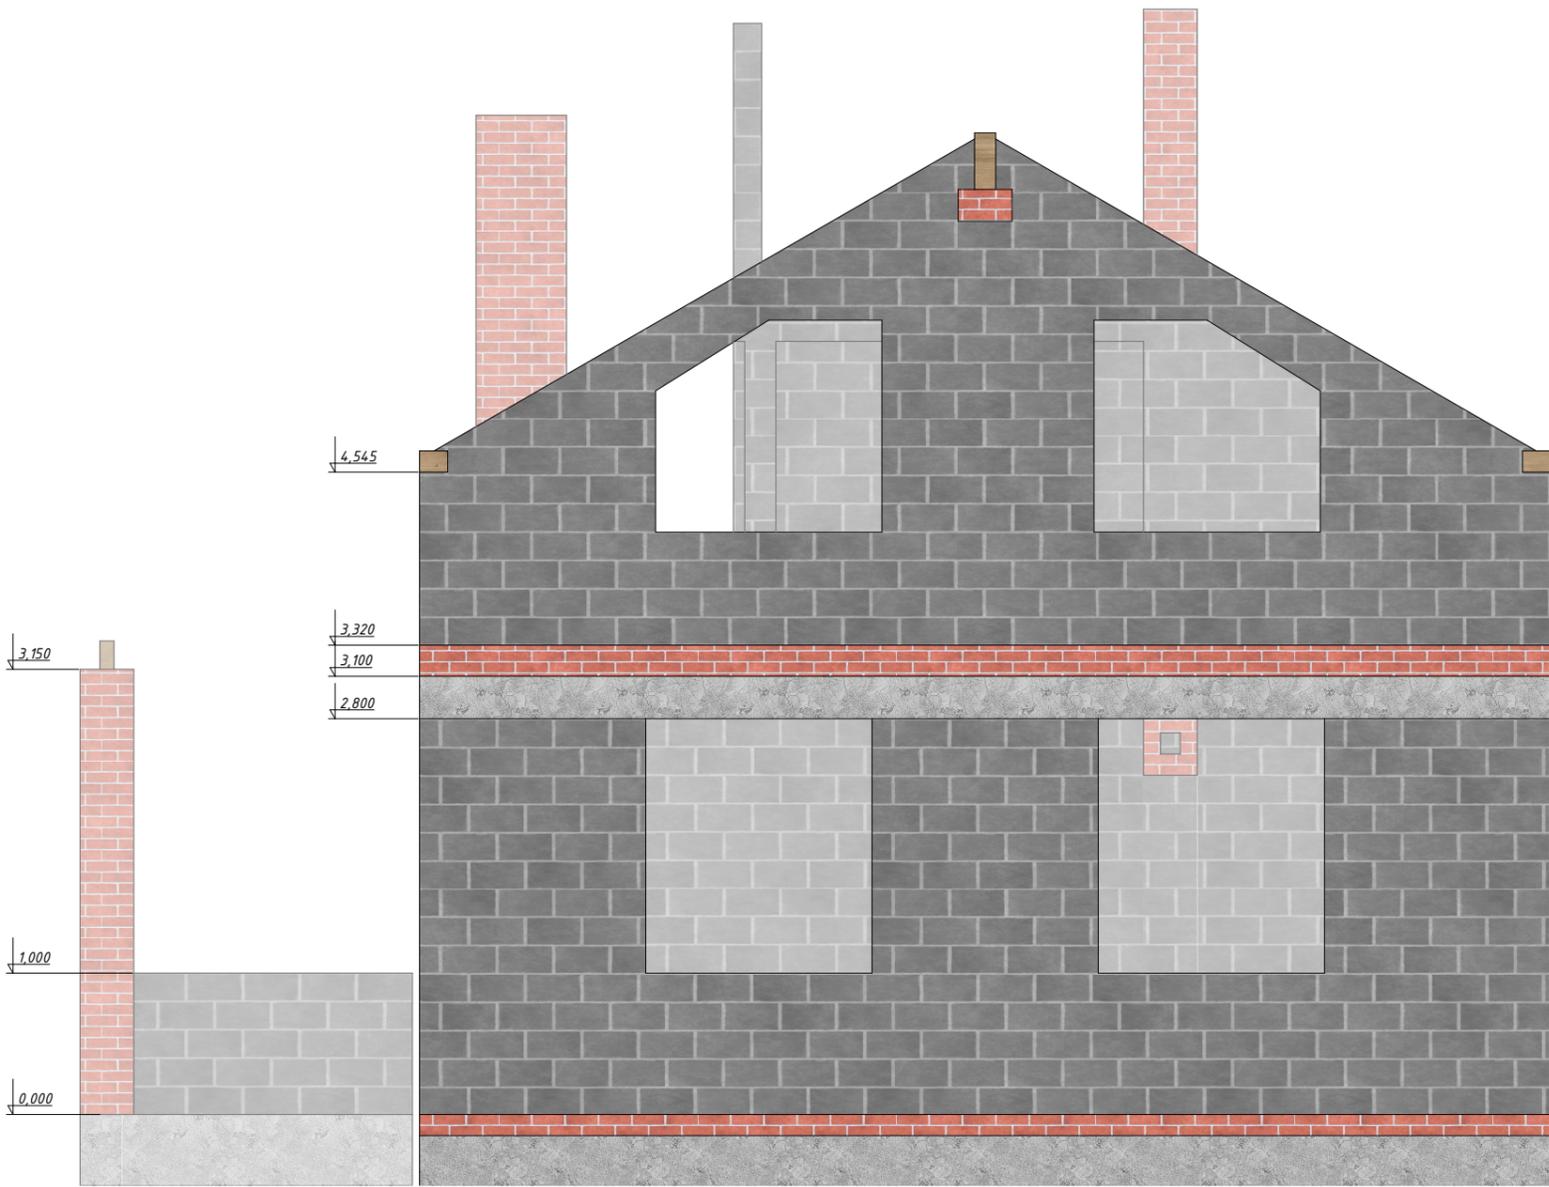

						<b>СДП-02:47:040303:65-КЖ</b>			
						Российская Федерация, Республика Башкортостан, Уфимский район, с/с Дмитриевский, с. Дмитриевка, ул. Тракторная. Кадастровый номер участка :02:47:040303:65			
Изм.	Кол.ч.	Лист	№Док.	Подп.	Дата	Кладочный план	Стадия	Лист	Листов
Разработал							РП	КР-22	23
						Фасад	 <b>СтройДомПроект</b> строительство   архитектура   кадастр Воплощаем мечту!		

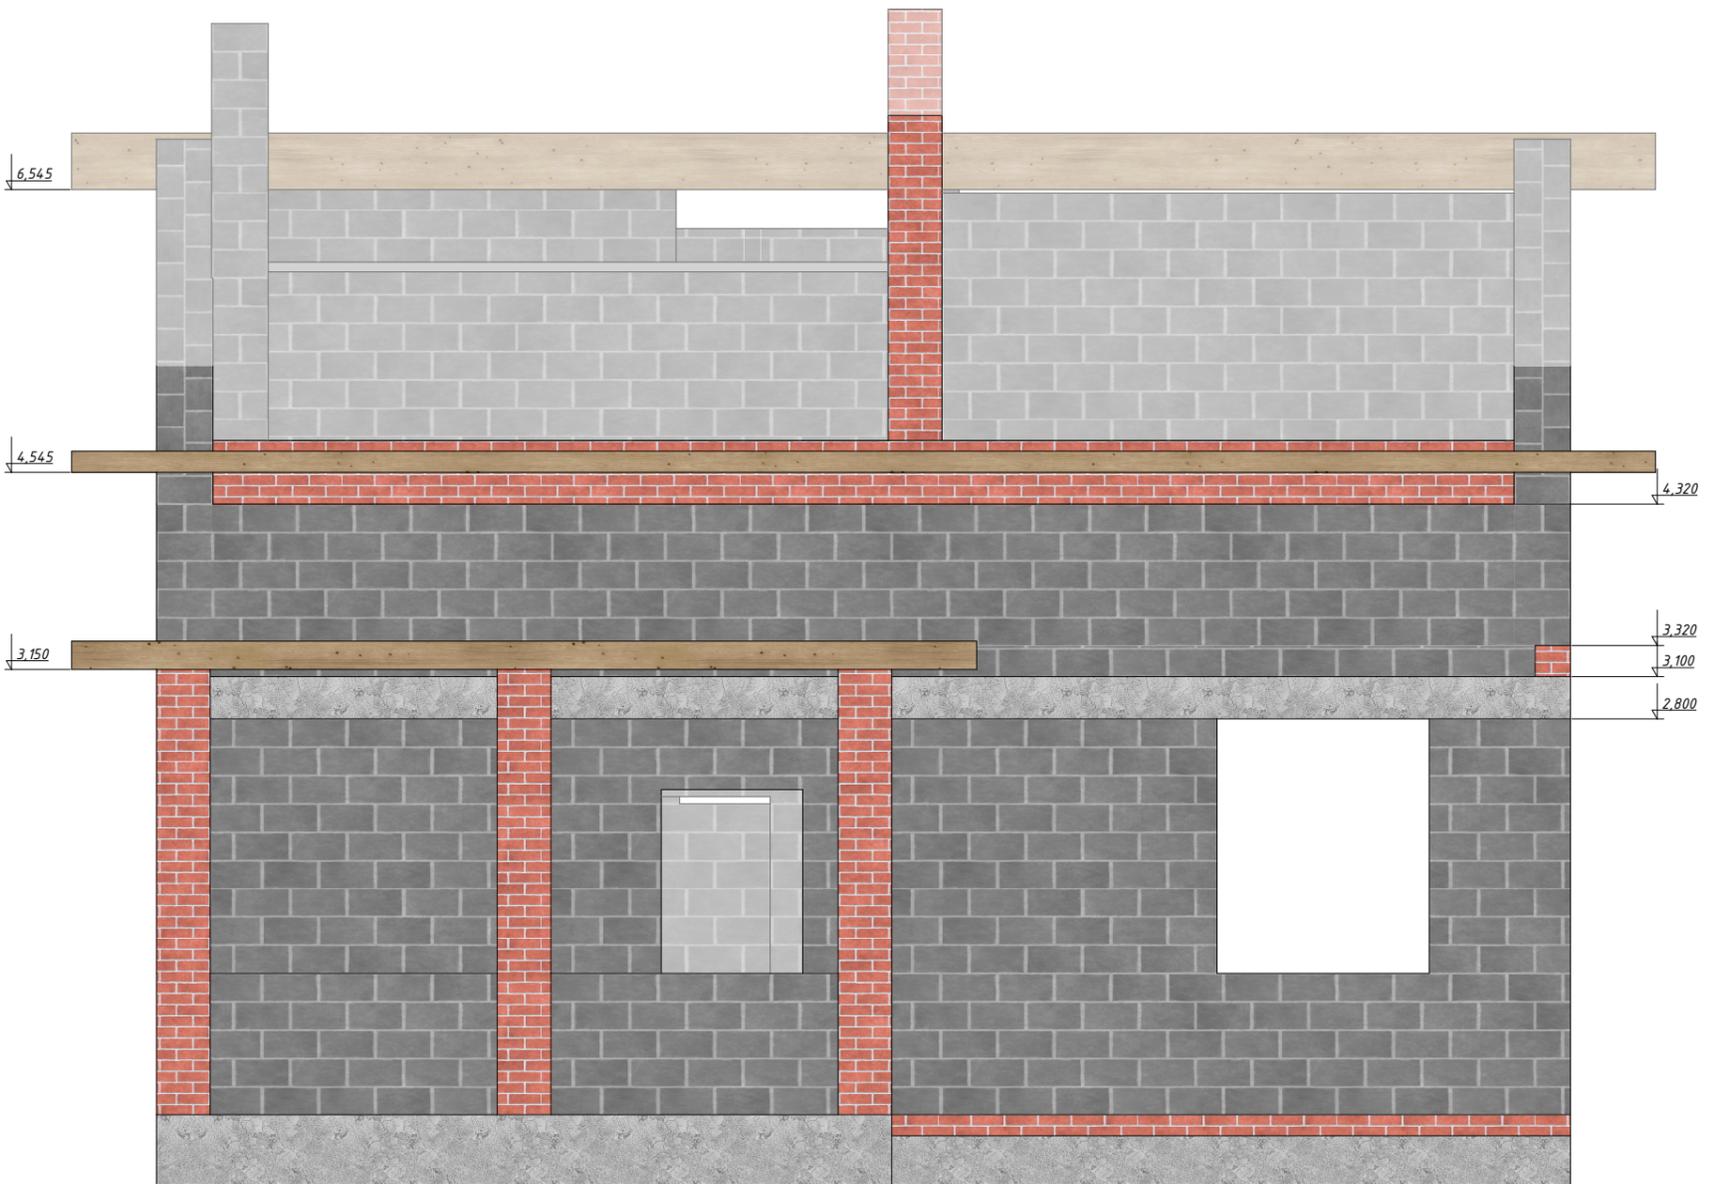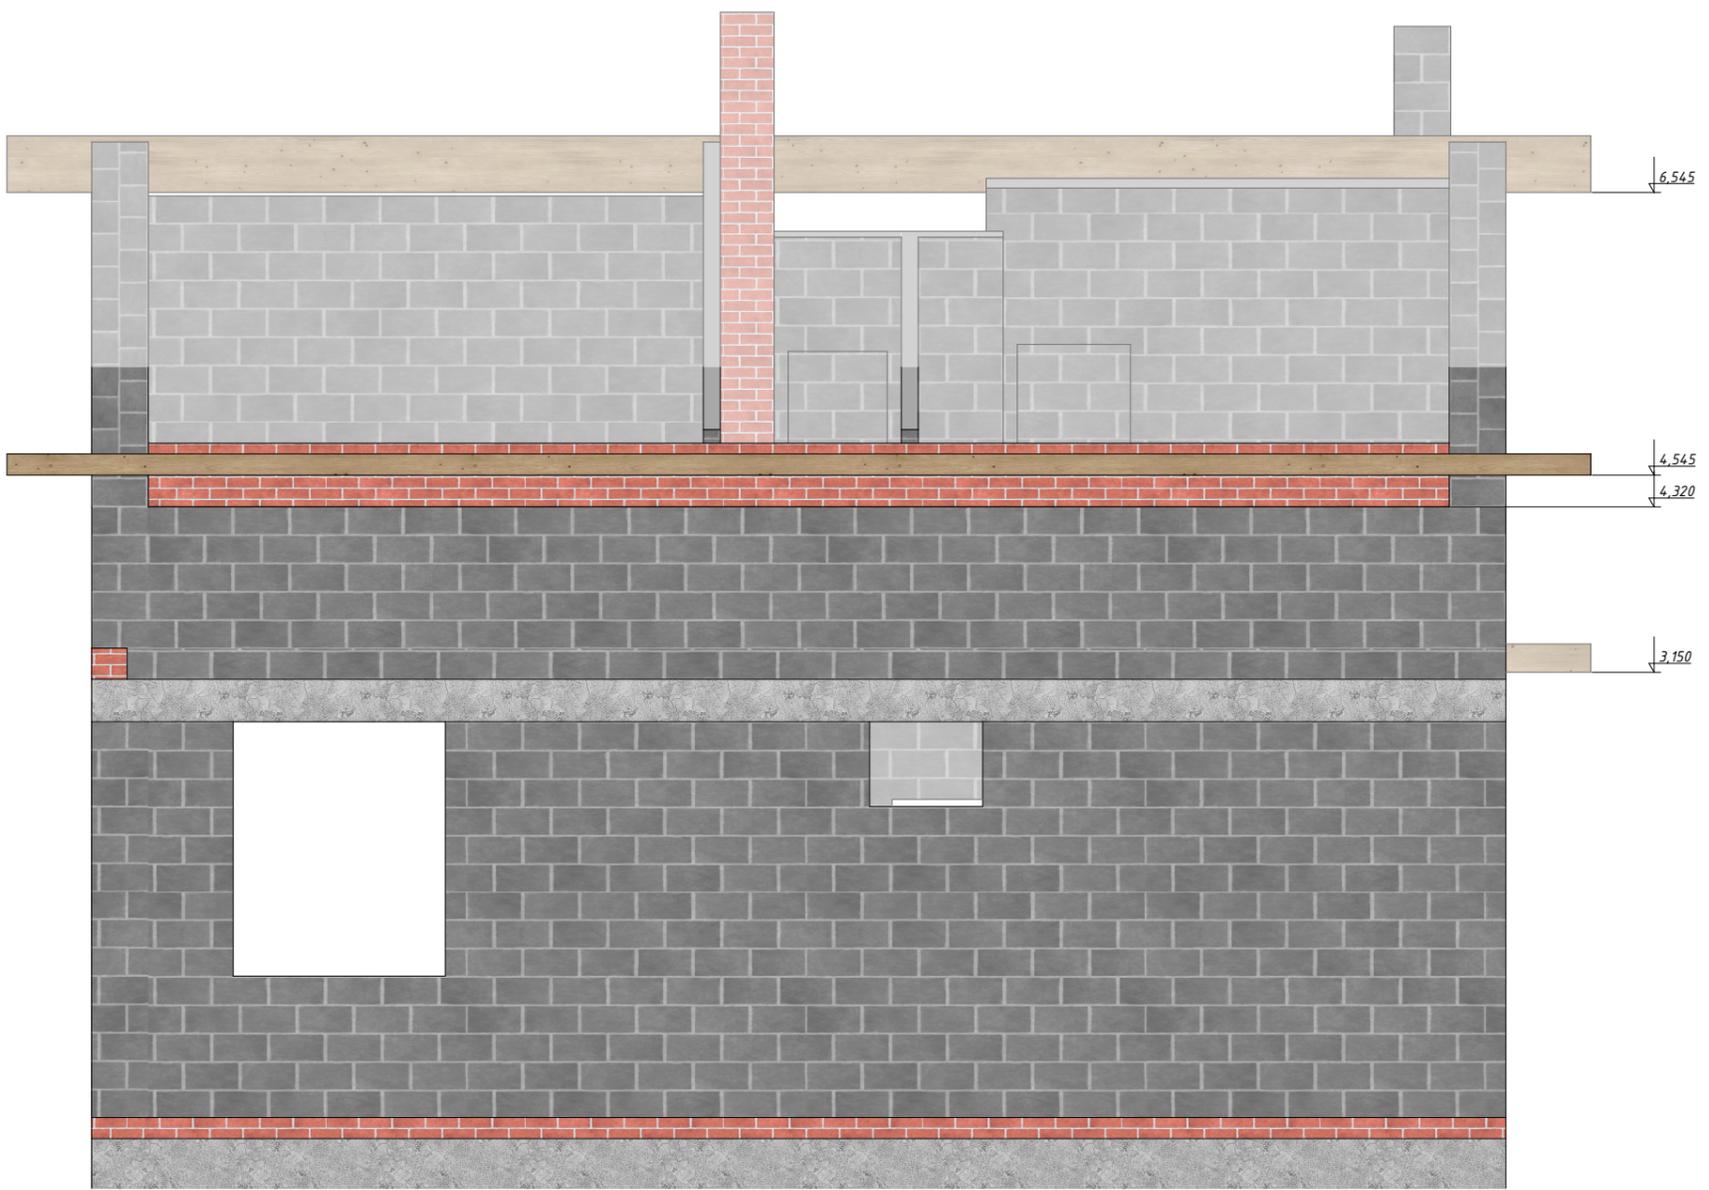

						<b>СДП-02:47:040303:65-КЖ</b>			
						Российская Федерация, Республика Башкортостан, Уфимский район, с/с Дмитриевский, с. Дмитриевка, ул. Тракторная. Кадастровый номер участка :02:47:040303:65			
Изм.	Кол.уч.	Лист	№Док.	Подп.	Дата	Кладочный план	Стадия	Лист	Листов
Разработал							РП	КР-23	23
						Фасад	 <b>СтройДомПроект</b> строительство   архитектура   кадастр Воплощаем мечту!		