

*Согласовано
Заказчик:*



СтройДомПроект

строительство | архитектура | кадастр

Воплощаем мечту!

*Разработано и утверждено
ООО "СтройДомПроект"
Директор: Муртазин Д. И.*

*Проект индивидуального жилого дома
расположенного по адресу: Республика Башкортостан, г. Мелеуз, ул. Титова, 18, кад. №
02:68:010613:35*



Раздел: АР

Телефон: +7-347-257-00-39; Адрес: г. Уфа, ул. Братьев Кадомцевых 12/2

Лист	Наименование	Примечание
1	Общие данные	
2	Визуализация. Вид 1	
3	Визуализация. Вид 2	
4	Визуализация. Вид 3	
5	Визуализация. Вид 4	
6	План цокольного этажа на отм. -2.500. Экспликация помещений	
7	План 1 этажа на отм. 0.000. Экспликация помещений	
8	План 2 этажа на отм. 3.000. Экспликация помещений	
9	План с размерами цокольного этажа на отм. -2.500	
10	План с размерами 1 этажа с размерами на отм. 0.000	
11	План с размерами 2 этажа на отм. 3.000	
12	Ведомость оконных и дверных блоков	
13	Кровля	
14	Фасад 1-5	
15	Фасад 5-1	
16	Фасад А-Ж	
17	Фасад Ж-А	
18	Разрез 1-1	

Общие указания

1. Проектные решения данного жилого дома разработаны в соответствии с требованиями экологических, санитарно-гигиенических, противопожарных норм, нормативных требований по предупреждению ЧС и других норм, действующих на территории России и обеспечивающих безопасную для жизни и здоровья людей эксплуатацию объекта.
2. За относительную отметку 0,000 принята отметка чистого пола 1 этажа.
3. Проектная документация разработана для следующих природно-климатических условий:
 - климатический район строительства - II В;
 - расчетная температура наружного воздуха наиболее холодной пятидневки -38 С°;
 - расчетный вес снегового покрова - 150 кг/м²;
 - нормативное ветровое давление для II ветрового района - 0,30 кПа;
 - нормативная глубина промерзания грунта - 1,8 м;
4. К устройству полов приступить после прокладки всех подземных коммуникаций, инженерных сетей и установки перегородок.
5. Пожарно-технические характеристики применяемых материалов должны соответствовать требованиям п. 1,3 СНиП 21-01-97*
6. Производство работ в зимних условиях вести в строгом соответствии с требованиями СНиП 3.03.01-87 "Несущие и ограждающие конструкции".

ТЭП


Общая площадь - 356,84м²

Жилая площадь - 102,57м²



Площадь застройки - 498,70м²

						12/04-23-АР		
						Республика Башкортостан, г. Мелеуз, ул. Титова, 18, кад. № 02:68:010613:35		
Изм.	Колуч.	Лист	№Док.	Подп.	Дата	Стадия	Лист	Листов
Разработал	Абдуллина					П	1	18
						Индивидуальный жилой дом		
						Общие данные		
						СтройДомПроект <small>строительство архитектура кадастр</small> Воплощаем мечту!		




						12/04-23-AP			
						Республика Башкортостан, г. Мелеуз, ул. Титова, 18, кад. № 02:68:010613:35			
Изм.	Колуч	Лист	№Док.	Подп.	Дата	Индивидуальный жилой дом	Стадия	Лист	Листов
Разработал	Абдуллина			<i>AS</i>			П	2	18
						Визуализация. Вид 1	 СтройДомПроект <small>строительство архитектура кадастр</small> Воплощаем мечту!		



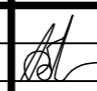

						12/04-23-AP			
						Республика Башкортостан, г. Мелеуз, ул. Титова, 18, кад. № 02:68:010613:35			
Изм.	Колуч.	Лист	№Док.	Подп.	Дата	Индивидуальный жилой дом	Стадия	Лист	Листов
							П	3	18
Разработал	Абдуллина					Визуализация. Вид 2			
						 СтройДомПроект <small>строительство архитектура кадастр</small> Воплощаем мечту!			




						12/04-23-AP			
						Республика Башкортостан, г. Мелеуз, ул. Титова, 18, кад. № 02:68:010613:35			
Изм.	Колуч.	Лист	№Док.	Подп.	Дата	Индивидуальный жилой дом	Стадия	Лист	Листов
Разработал	Абдуллина			<i>AS</i>			П	4	18
						Визуализация. Вид 3	 СтройДомПроект <small>строительство архитектура кадастр</small> Воплощаем мечту!		




						12/04-23-AP			
						Республика Башкортостан, г. Мелеуз, ул. Титова, 18, кад. № 02:68:010613:35			
Изм.	Колуч.	Лист	№Док.	Подп.	Дата	Индивидуальный жилой дом	Стадия	Лист	Листов
							П	5	18
Разработал	Абдуллина					Визуализация. Вид 4	 СтройДомПроект <small>строительство архитектура кадастр</small> Воплощаем мечту!		




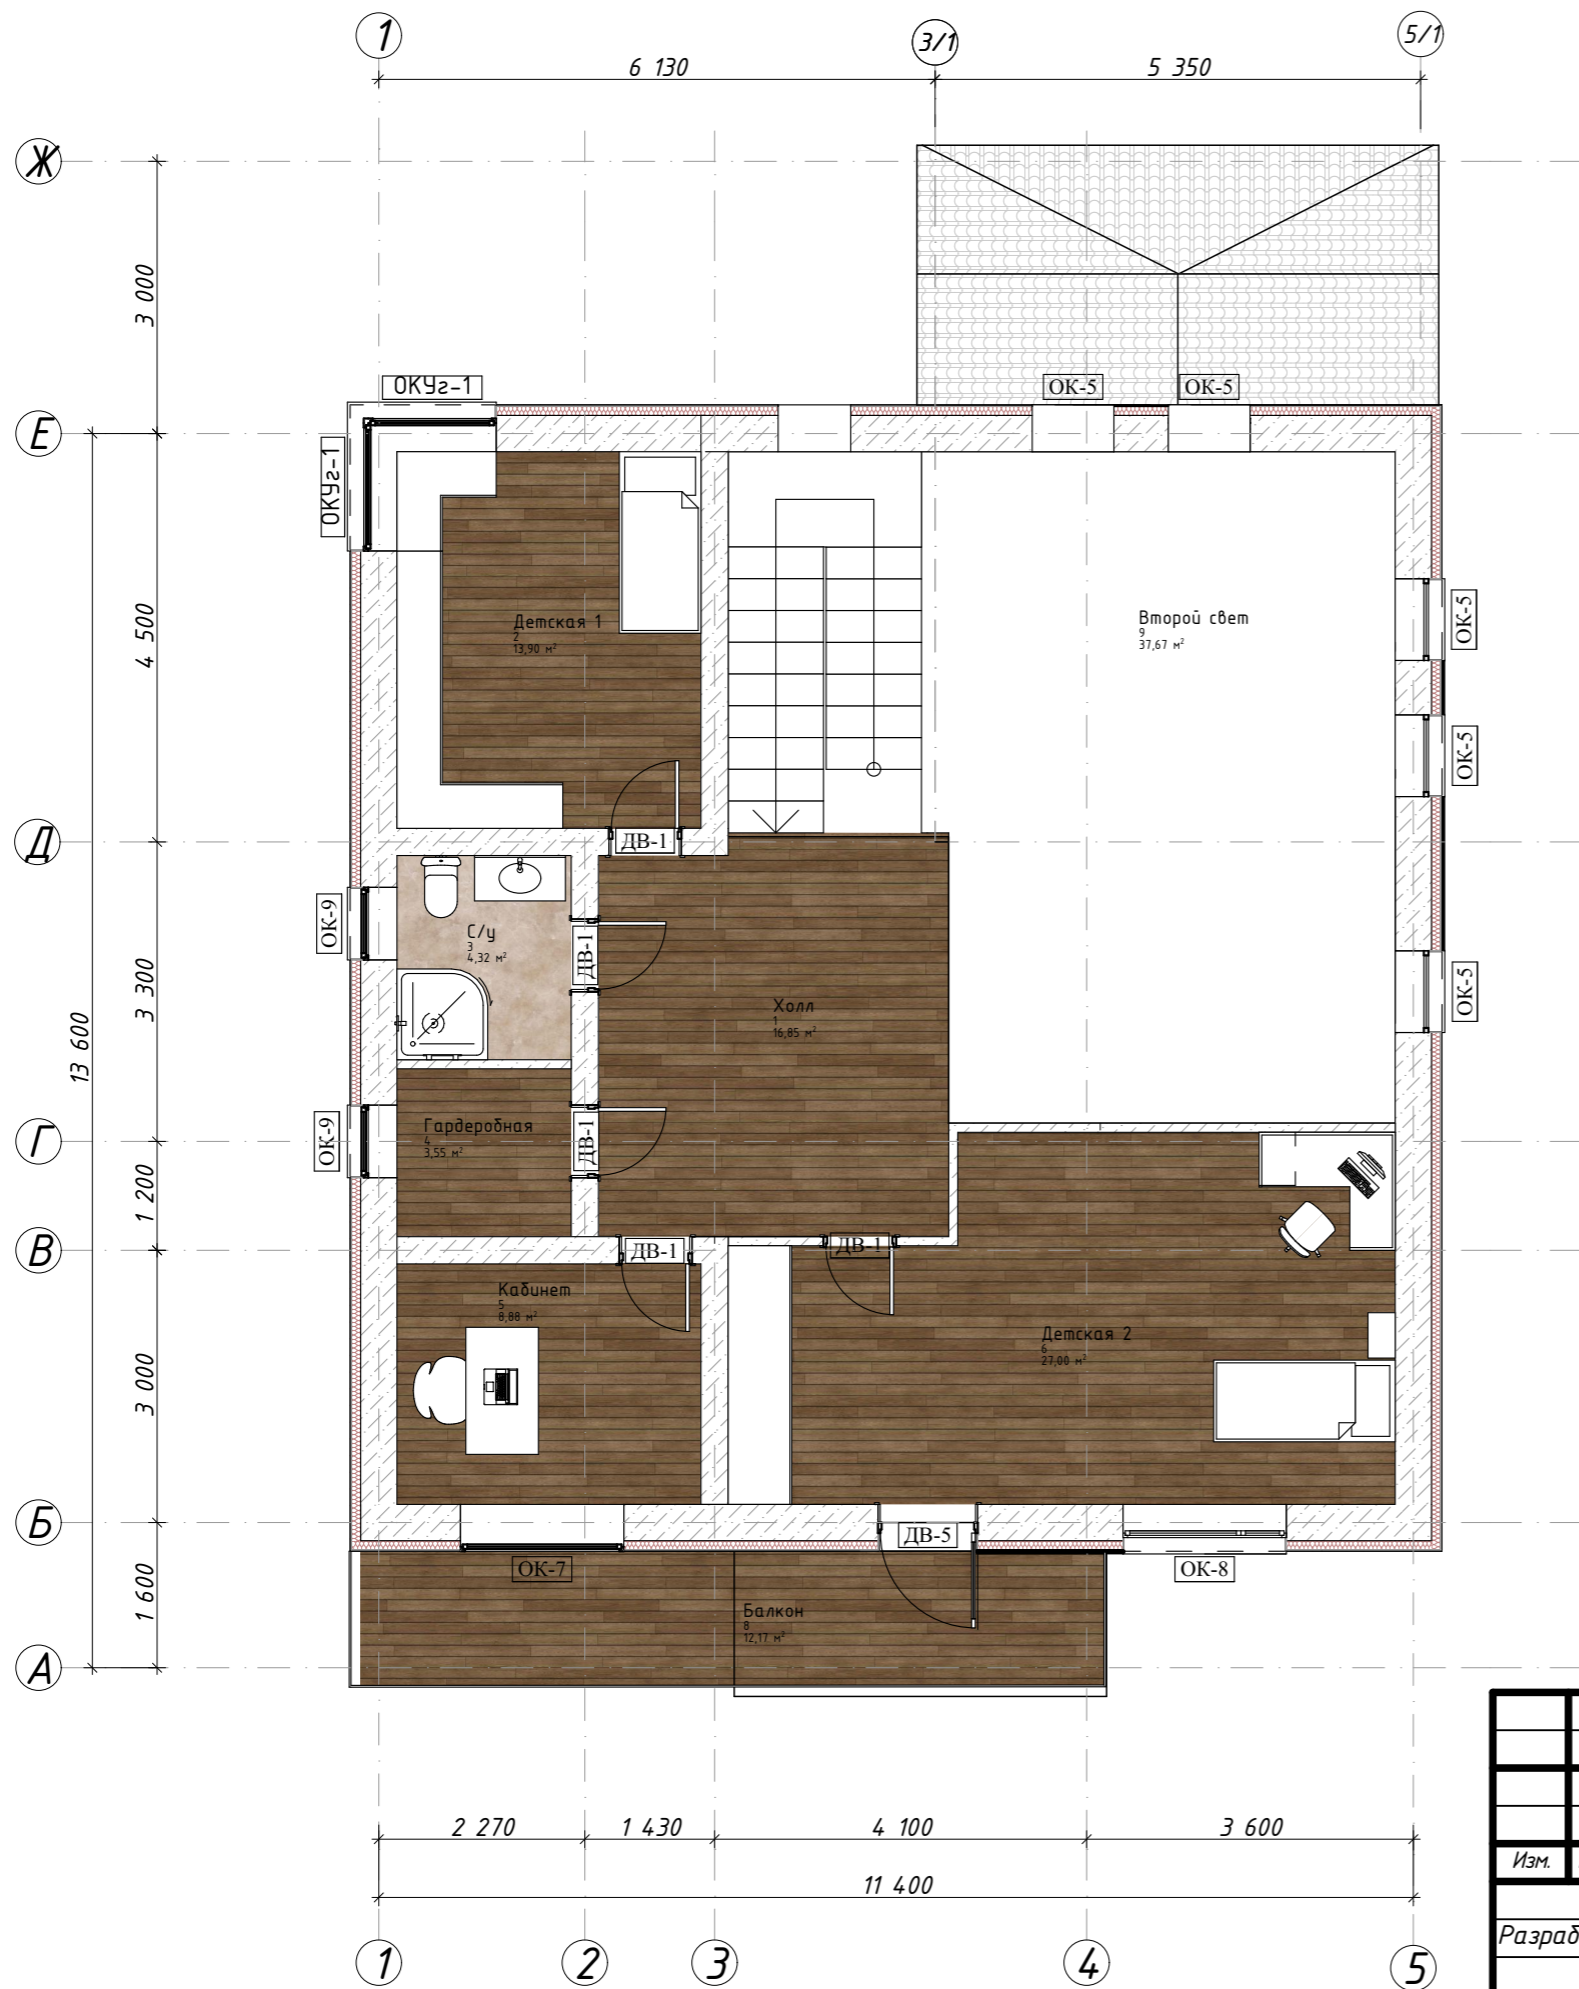
№	Наименование	Площадь
1	Тамбур	5,87
2	Прихожая	5,98
3	Гард.1	3,80
4	Гардеробная 2	14,00
5	С/у	4,32
6	Гладильная	3,55
7	Кухня	13,90
8	Спальня	13,90
9	Гостиная	38,89
10	Холл	12,04
		116,25 м ²

						12/04-23-AP			
						Республика Башкортостан, г. Мелеуз, ул. Титова, 18, кад. № 02:68:010613:35			
Изм.	Колуч.	Лист	№Док.	Подп.	Дата	Индивидуальный жилой дом	Стадия	Лист	Листов
Разработал	Абдуллина						П	6	18
						План цокольного этажа на отм. - 2.500. Экспликация помещений			
						 СтройДомПроект строительство архитектура кадастр Воплощаем мечту!			

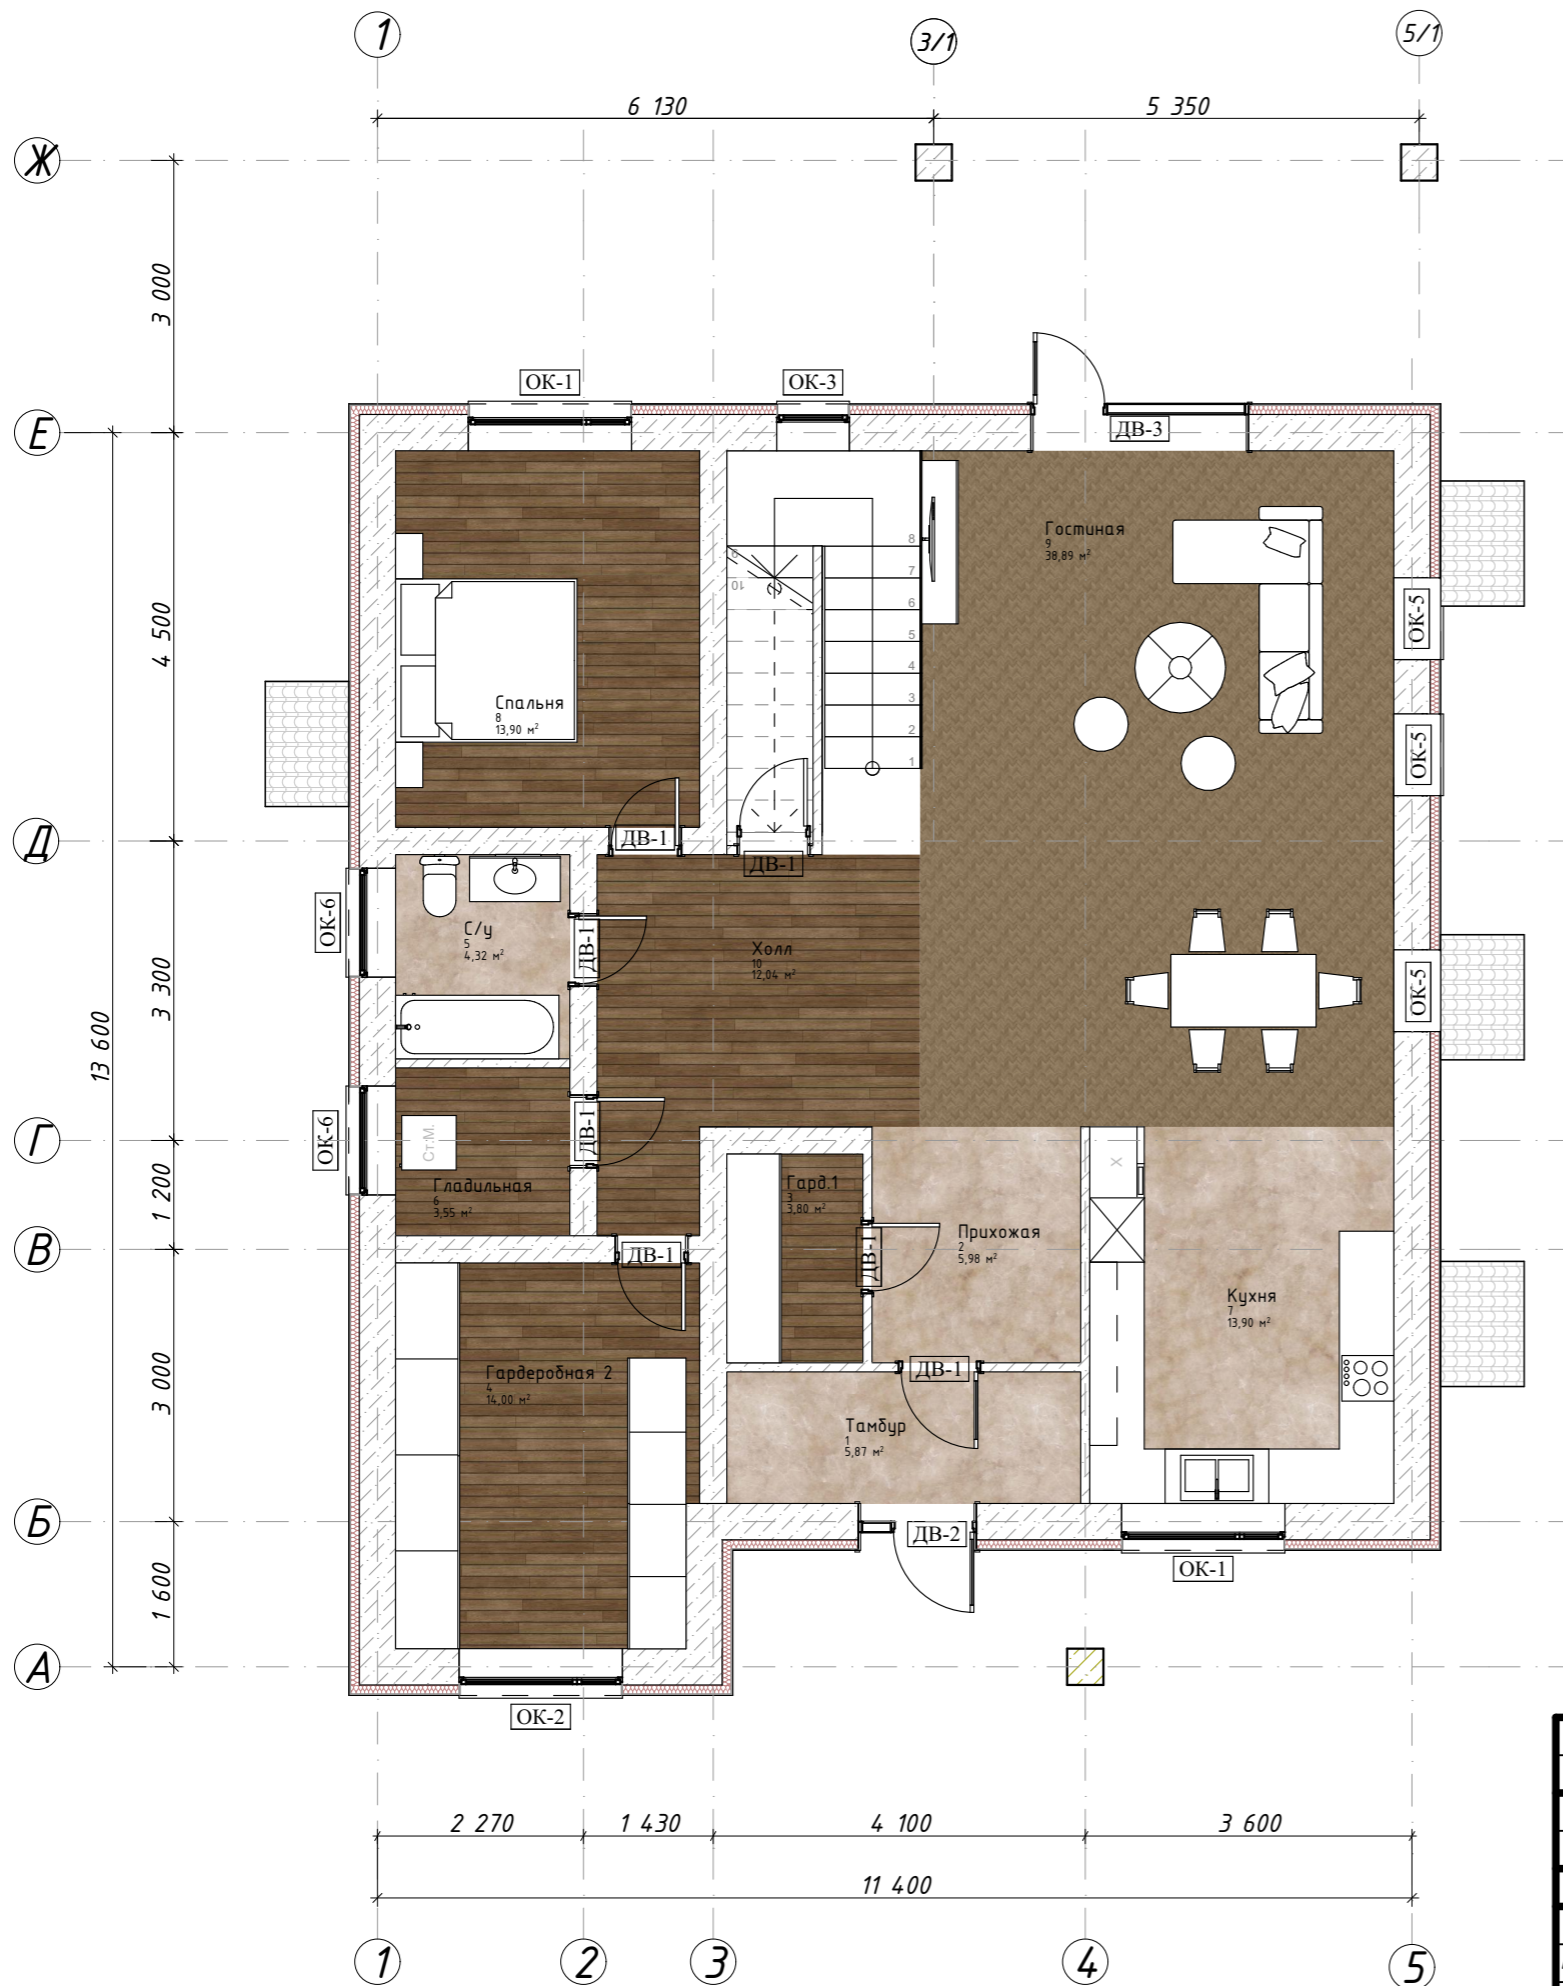


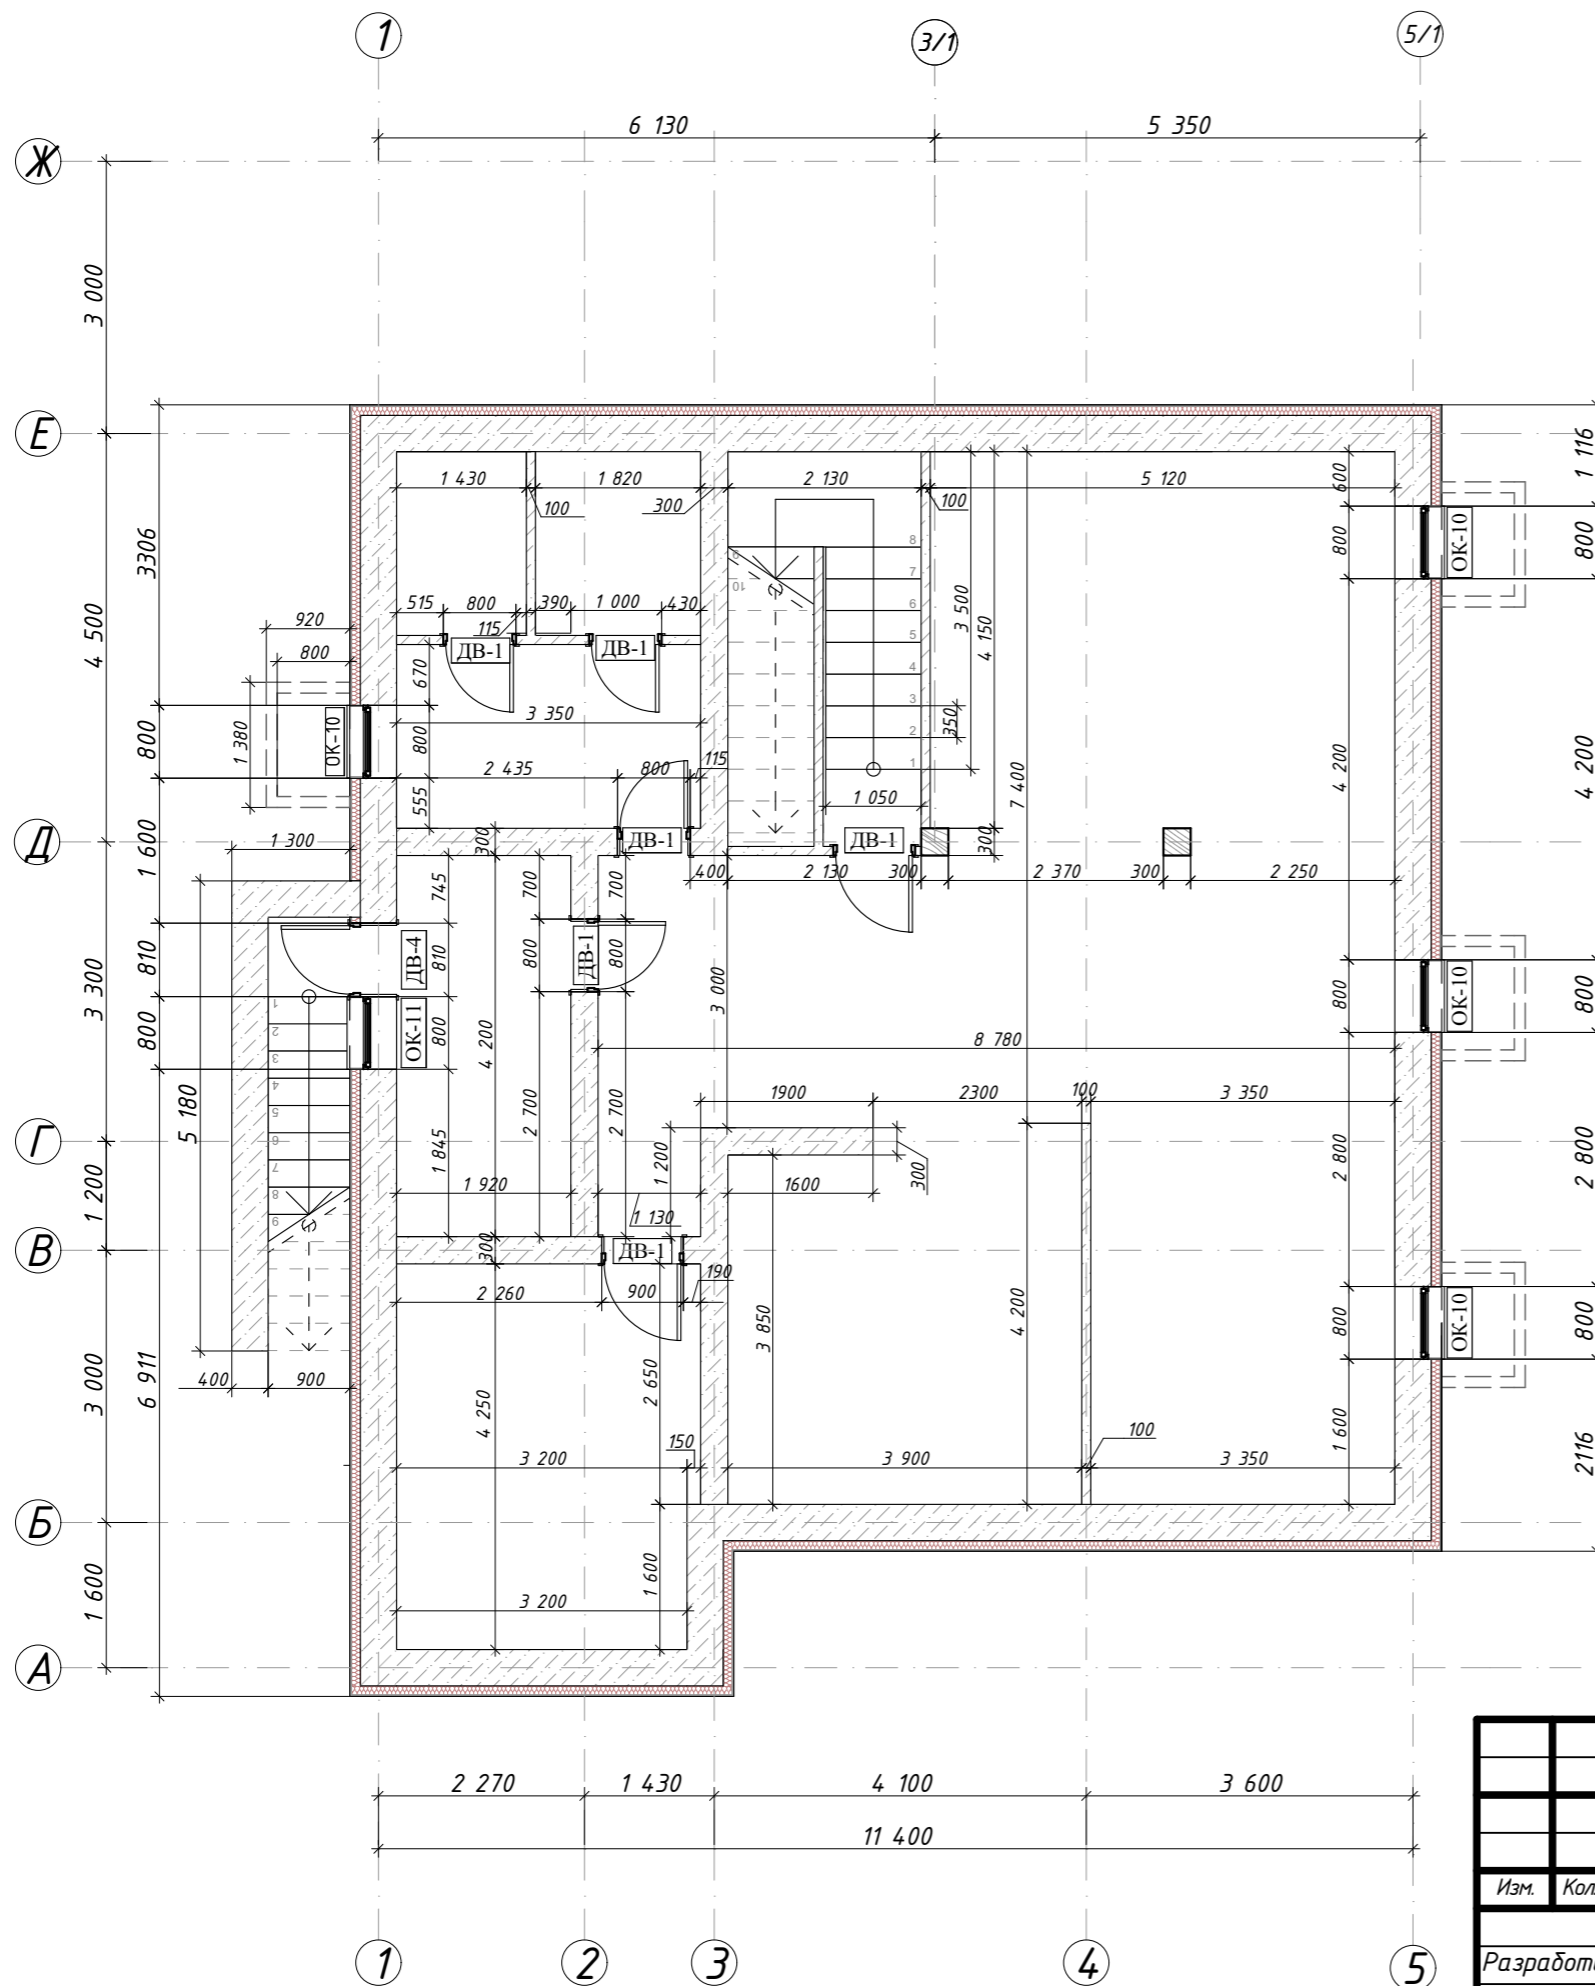
№	Наименование	Площадь
1	Тамбур	5,87
2	Прихожая	5,98
3	Гард.1	3,80
4	Гардеробная 2	14,00
5	С/у	4,32
6	Гладильная	3,55
7	Кухня	13,90
8	Спальня	13,90
9	Гостиная	38,89
10	Холл	12,04
		116,25 м ²


						12/04-23-AP		
						Республика Башкортостан, г. Мелеуз, ул. Титова, 18, кад. № 02:68:010613:35		
Изм.	Колуч.	Лист	№Док.	Подп.	Дата			
Разработал	Абдуллина					Индивидуальный жилой дом		
						П	7	18
						План 1 этажа на отм. 0.000. Экспликация помещений		
						 СтройДомПроект <small>строительство архитектура кадастр</small> Воплощаем мечту!		





№	Наименование	Площадь
1	Холл	16,85
2	Детская 1	13,90
3	С/у	4,32
4	Гардеробная	3,55
5	Кабинет	8,88
6	Детская 2	27,00
8	Балкон	12,17
9	Второй свет	37,67
		124,34 м ²


						12/04-23-AP		
						Республика Башкортостан, г. Мелеуз, ул. Титова, 18, кад. № 02:68:010613:35		
Изм.	Колуч.	Лист	№Док.	Подп.	Дата			
Разработал	Абдуллина					Индивидуальный жилой дом		
						П	8	18
						План 2 этажа на отм. 3.000. Экспликация помещений		
						 СтройДомПроект строительство архитектура кадастр Воплощаем мечту!		




						12/04-23-AP			
						Республика Башкортостан, г. Мелеуз, ул. Титова, 18, кад. № 02:68:010613:35			
Изм.	Колуч.	Лист	№Док.	Подп.	Дата	Индивидуальный жилой дом	Стадия	Лист	Листов
Разработал	Абдуллина						П	9	18
						План с размерами цокольного этажа на отм. -2.500			
						 СтройДомПроект строительство архитектура кадастр Воплощаем мечту!			

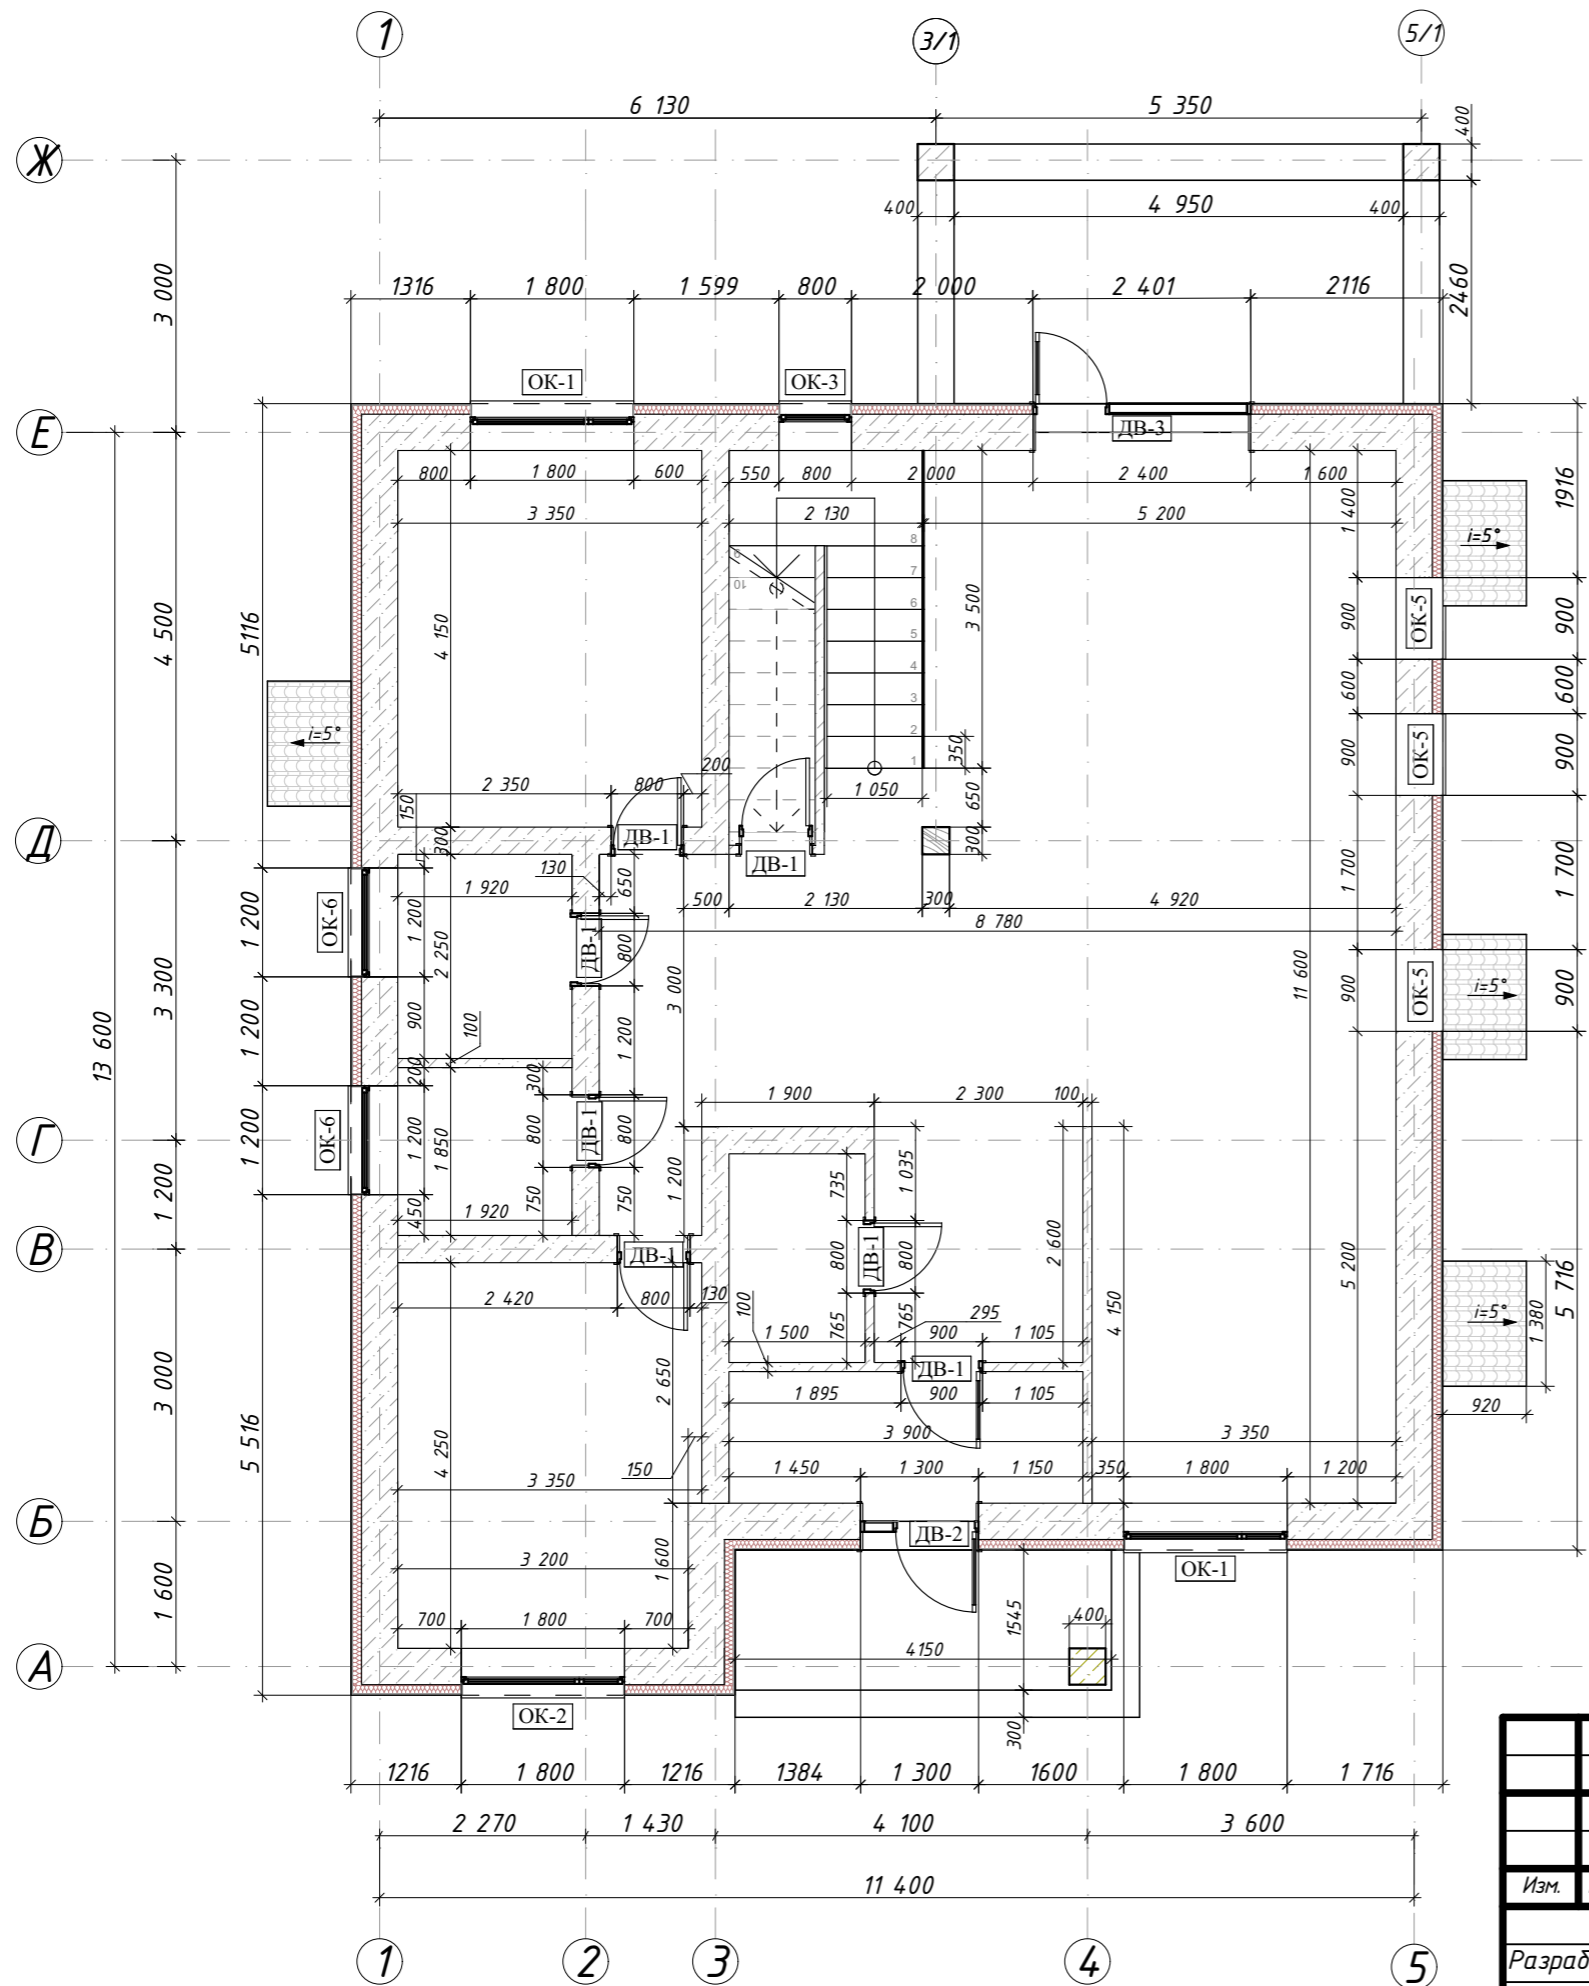

						12/04-23-AP			
						Республика Башкортостан, г. Мелеуз, ул. Титова, 18, кад. № 02:68:010613:35			
Изм.	Колуч.	Лист	№Док.	Подп.	Дата				
Разработал	Абдуллина			<i>[Signature]</i>		Индивидуальный жилой дом	Стадия П	Лист 10	Листов 18
						План с размерами 1 этажа с размерами на отм. 0.000			
						 СтройДомПроект <small>строительство архитектура кадастр</small> Воплощаем мечту!			

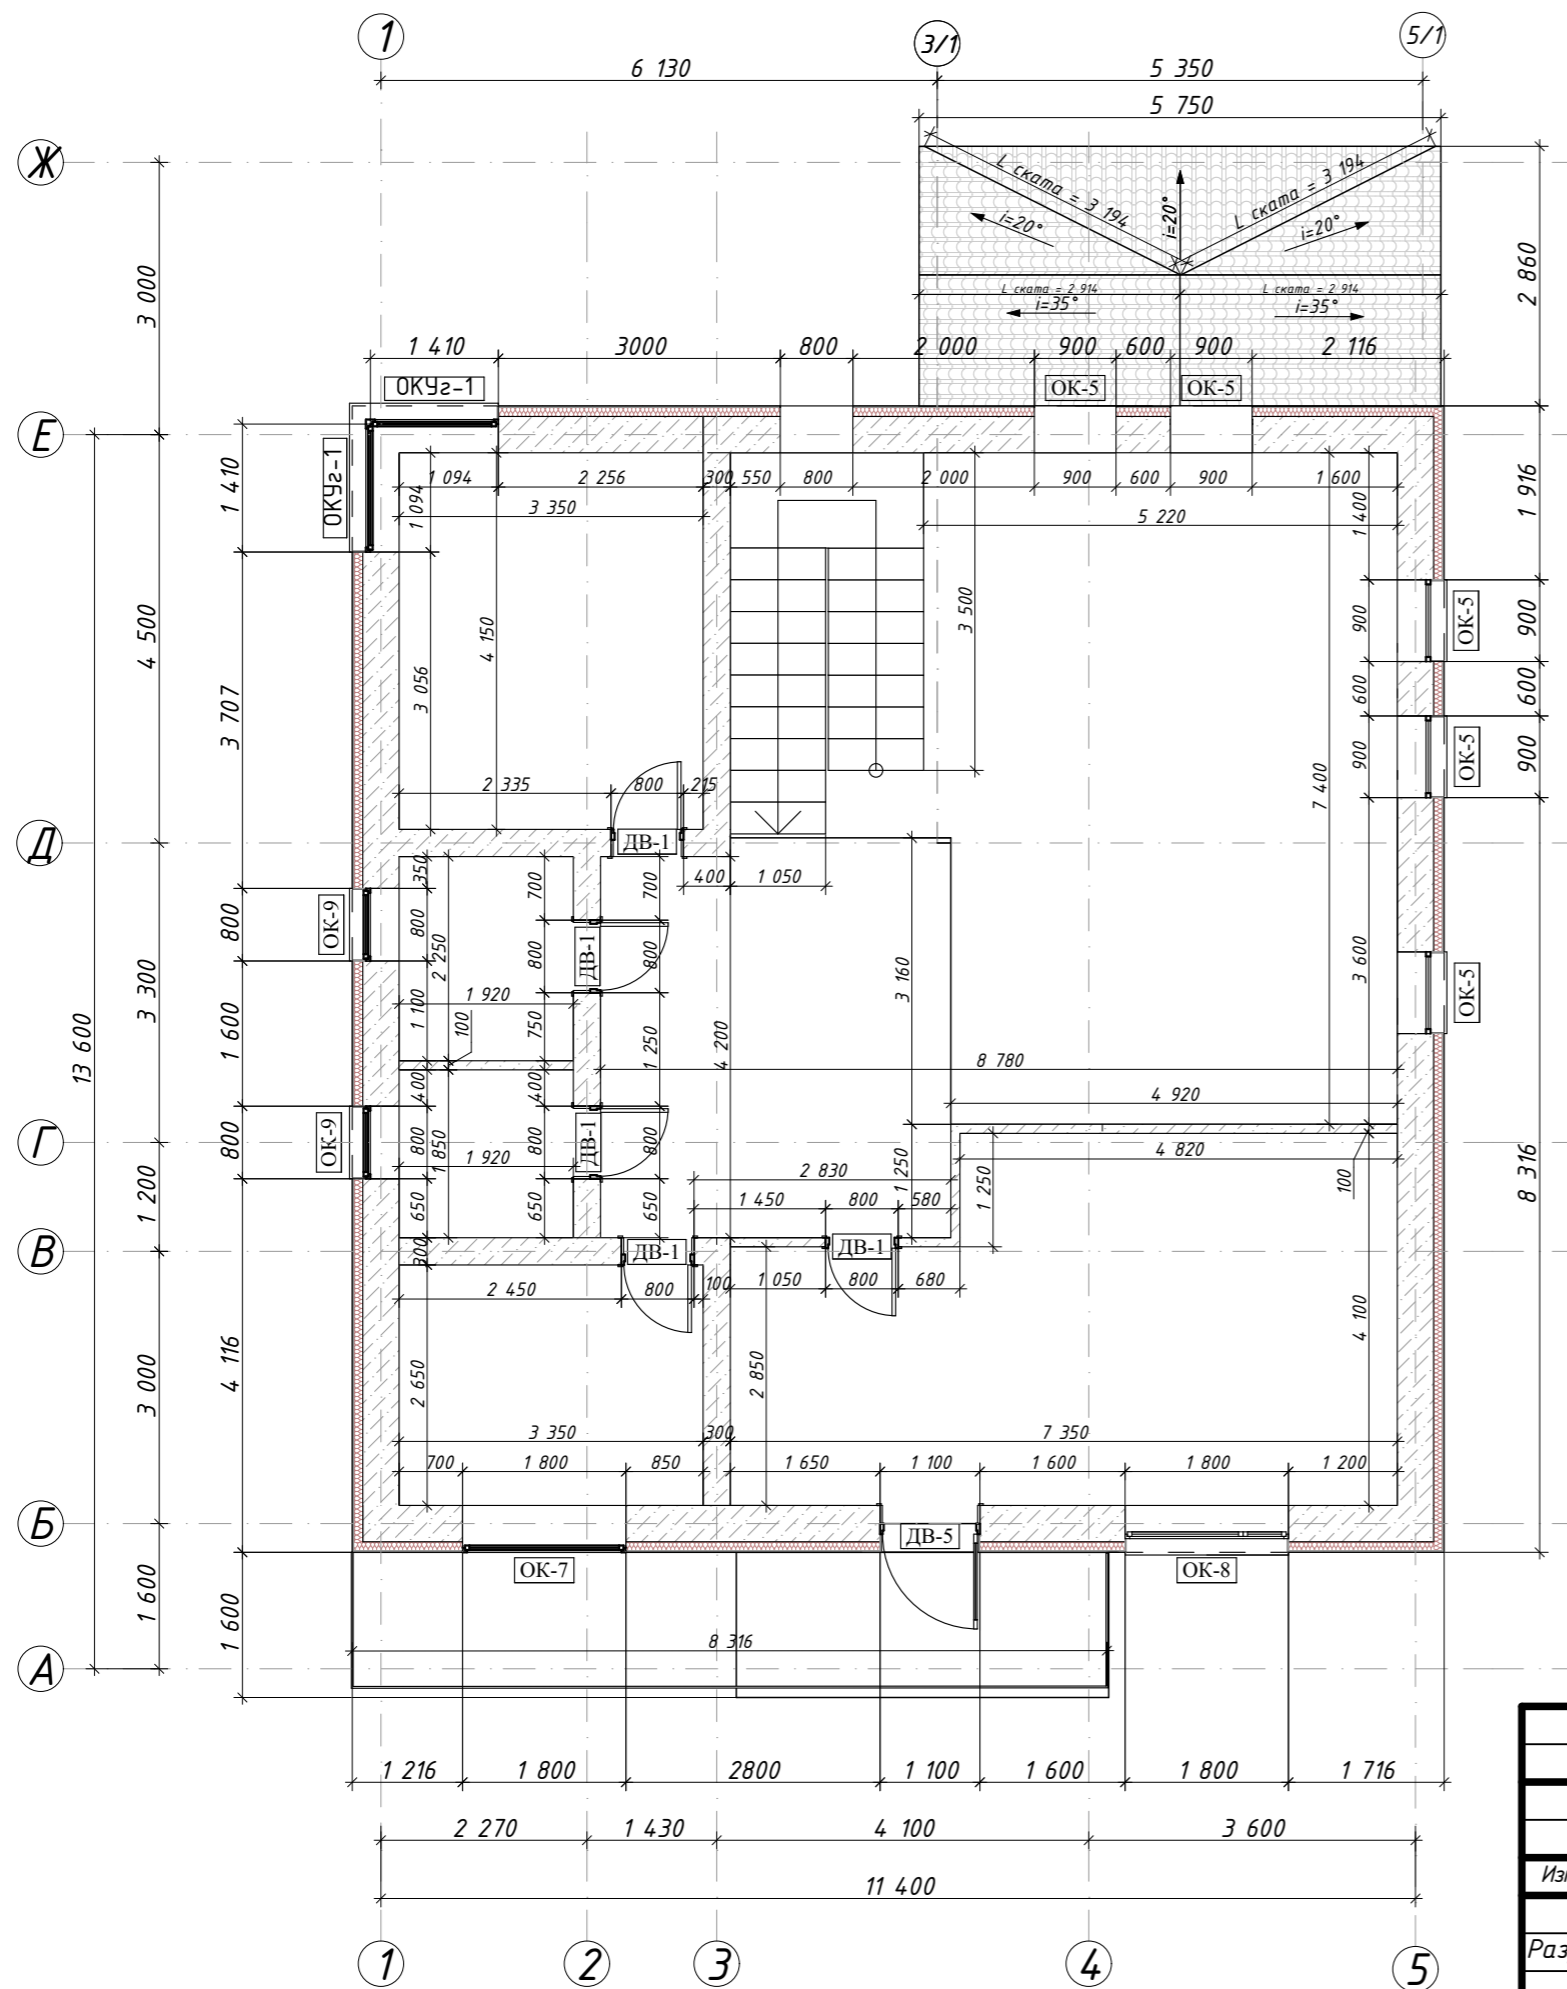

						12/04-23-AP			
						Республика Башкортостан, г. Мелеуз, ул. Титова, 18, кад. № 02:68:010613:35			
Изм.	Колуч.	Лист	№Док.	Подп.	Дата	Индивидуальный жилой дом	Стадия	Лист	Листов
Разработал	Абдуллина						П	11	18
						План с размерами 2 этажа на отм. 3.000			
						 СтройДомПроект строительство архитектура кадастр Воплощаем мечту!			


Ведомость оконных проемов

Наименование	ОК-1	ОК-2	ОК-3	ОК-5	ОК-5	ОК-5	ОК-6	ОК-7	ОК-8	ОК-9	ОК-10	ОК-11	ОКУг-1
Количество	2	1	1	2	3	3	2	1	1	2	4	1	2
Размер Ш x В	1 800×1 450	1 800×1 950	800×3 200	900×1 700	900×1 700	900×1 700	1 200×700	1 800×700	1 800×2 100	800×700	800×600	800×1 200	1 410×700
Высота Подоконника Окна	900	300	1 900	700	-100	500	1 500	700	0	700	1 750	900	700
2D-символ													
3D вид													


Ведомость дверных проемов

Наименование	ДВ-1	ДВ-1	ДВ-2	ДВ-3	ДВ-4	ДВ-5
Количество	3	15	1	1	1	1
Размер Ш x В	900×2 100	800×2 100	1 300×2 100	2 400×2 135	810×2 100	1 100×2 100
Высота Порога Двери	0	0	0	0	0	0
Высота Перемычки Двери	2 100	2 100	2 100	2 135	2 100	2 100
2D-символ						
3D вид						


						12/04-23-AP		
						Республика Башкортостан, г. Мелеуз, ул. Титова, 18, кад. № 02:68:010613:35		
Изм.	Колуч.	Лист	№Док.	Подп.	Дата			
						Индивидуальный жилой дом		
Разработал	Абдуллина					П	12	18
						Ведомость оконных и дверных блоков		
						СтройДомПроект строительство архитектура кадастр Воплощаем мечту!		

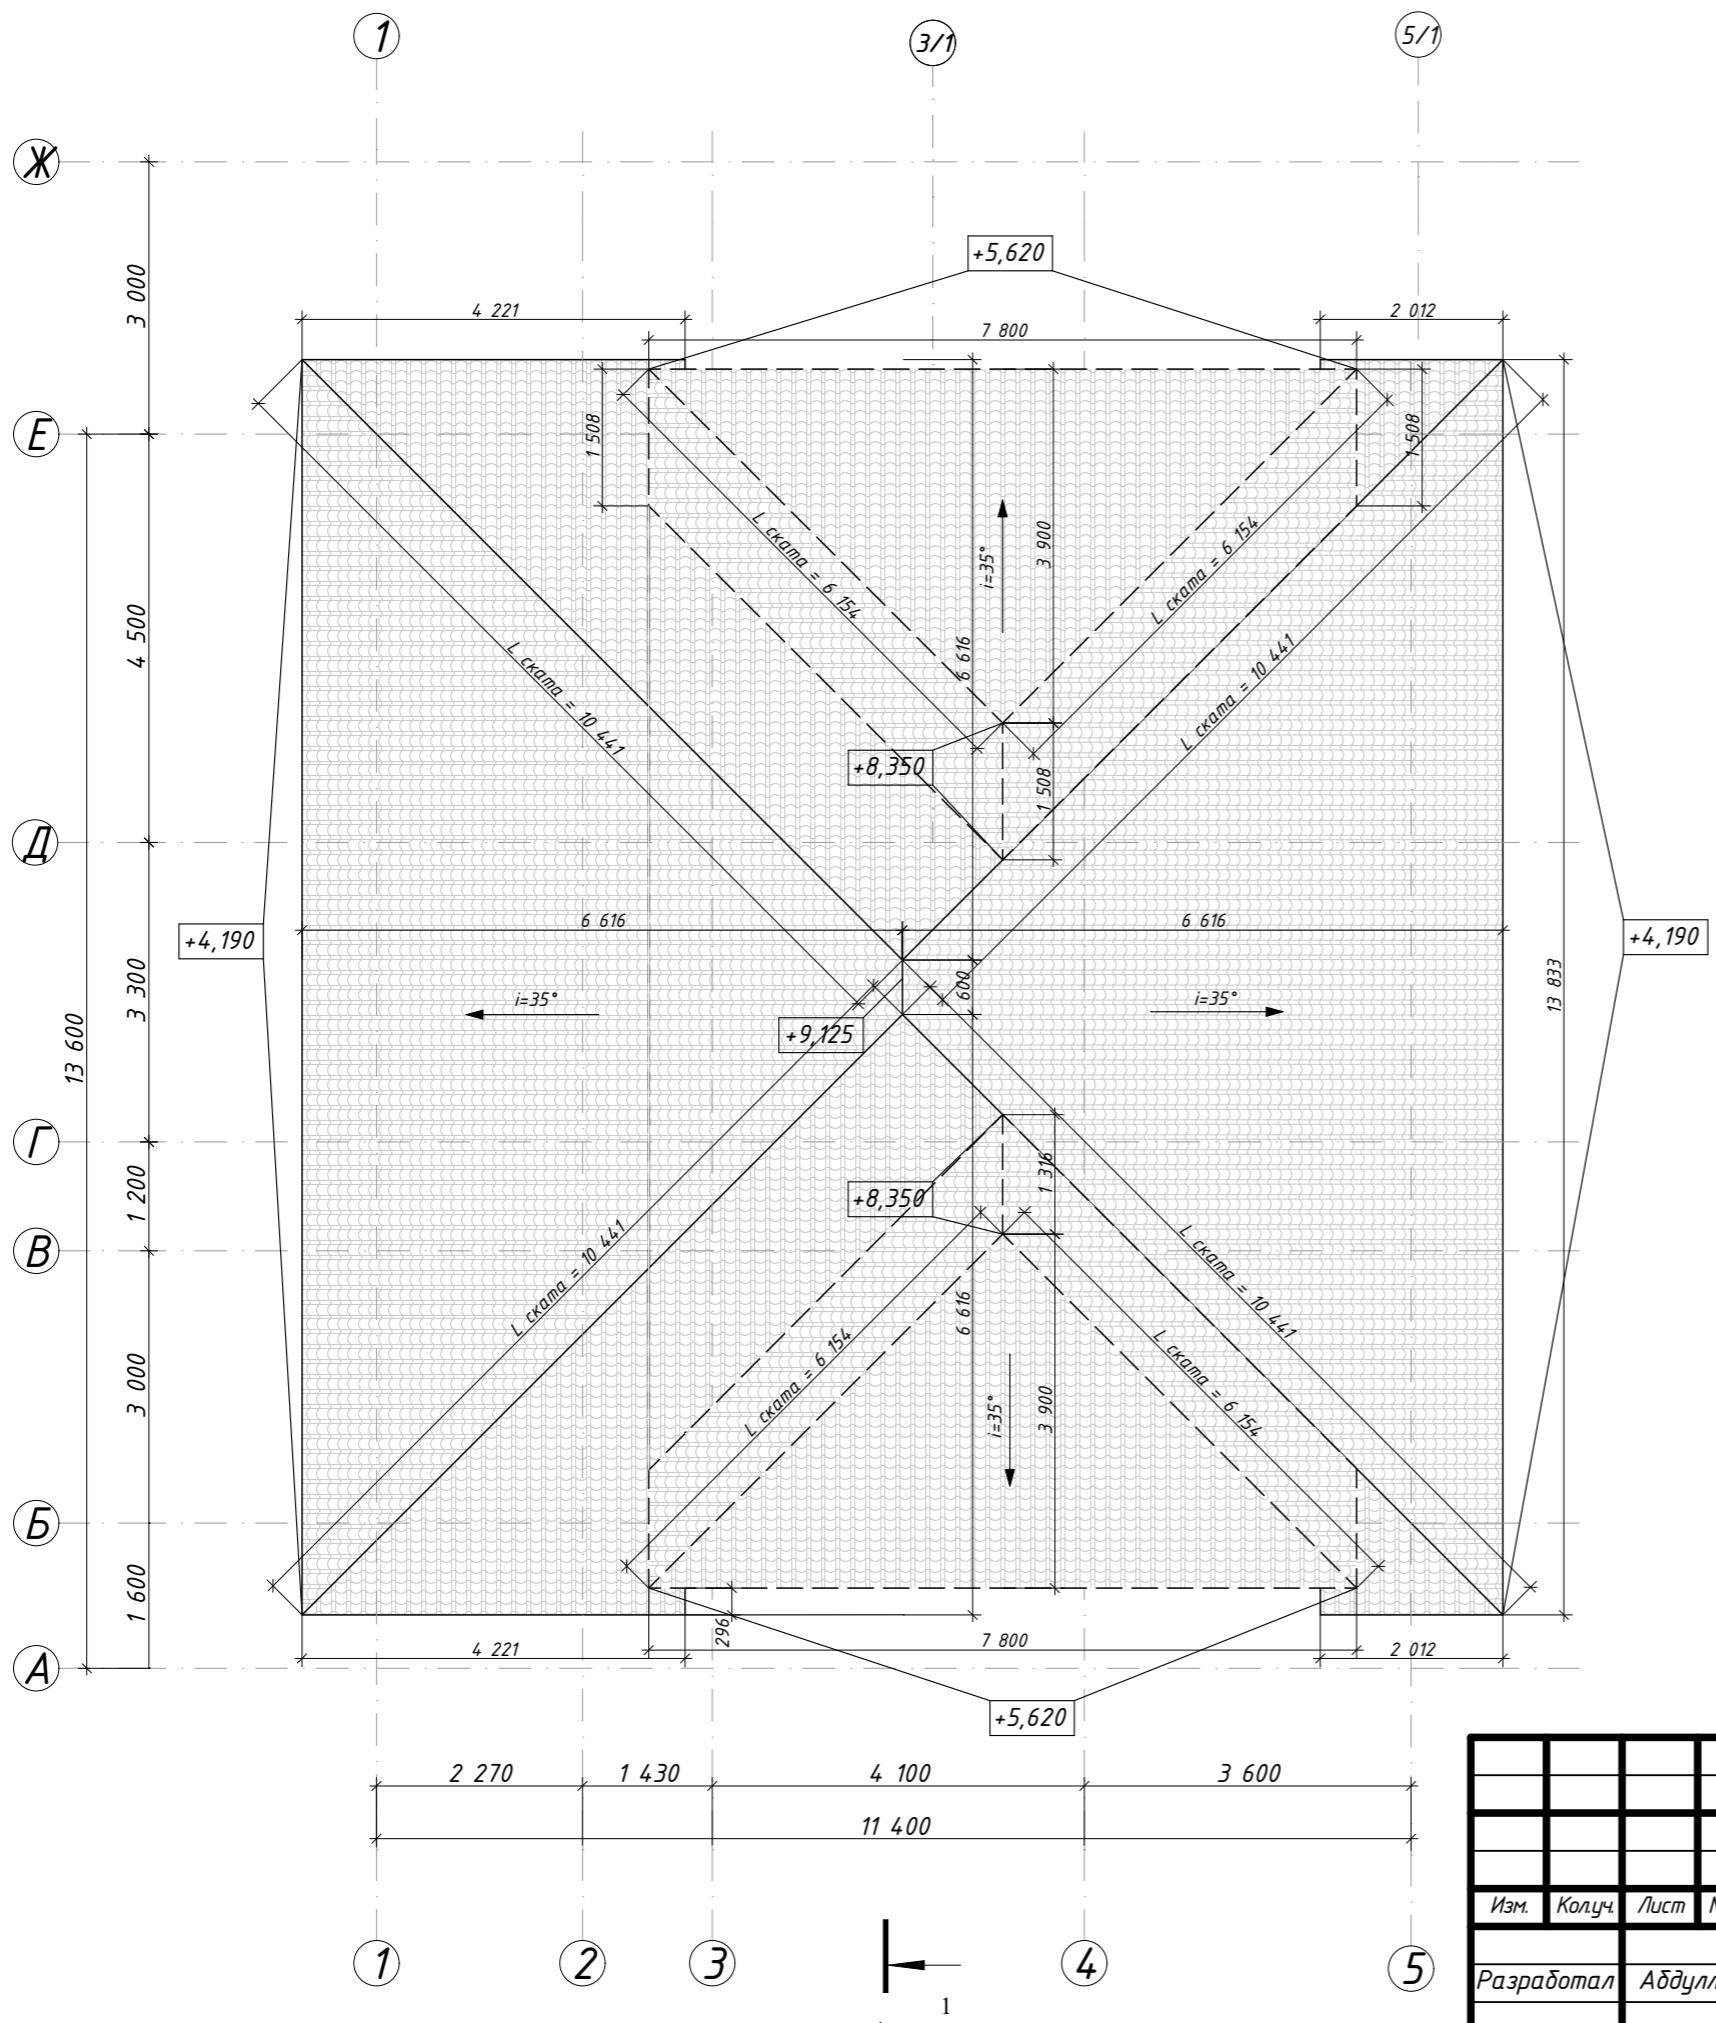


Изм.	Колуч.	Лист	№Док.	Подп.	Дата
Разработал	Абдуллина			<i>[Signature]</i>	


12/04-23-AP		
Республика Башкортостан, г. Мелеуз, ул. Титова, 18, кад. № 02:68:010613:35		
Индивидуальный жилой дом	Стадия П	Лист 13
Кровля	Листов 18	
 СтройДомПроект <small>строительство архитектура кадастр</small> Воплощаем мечту!		




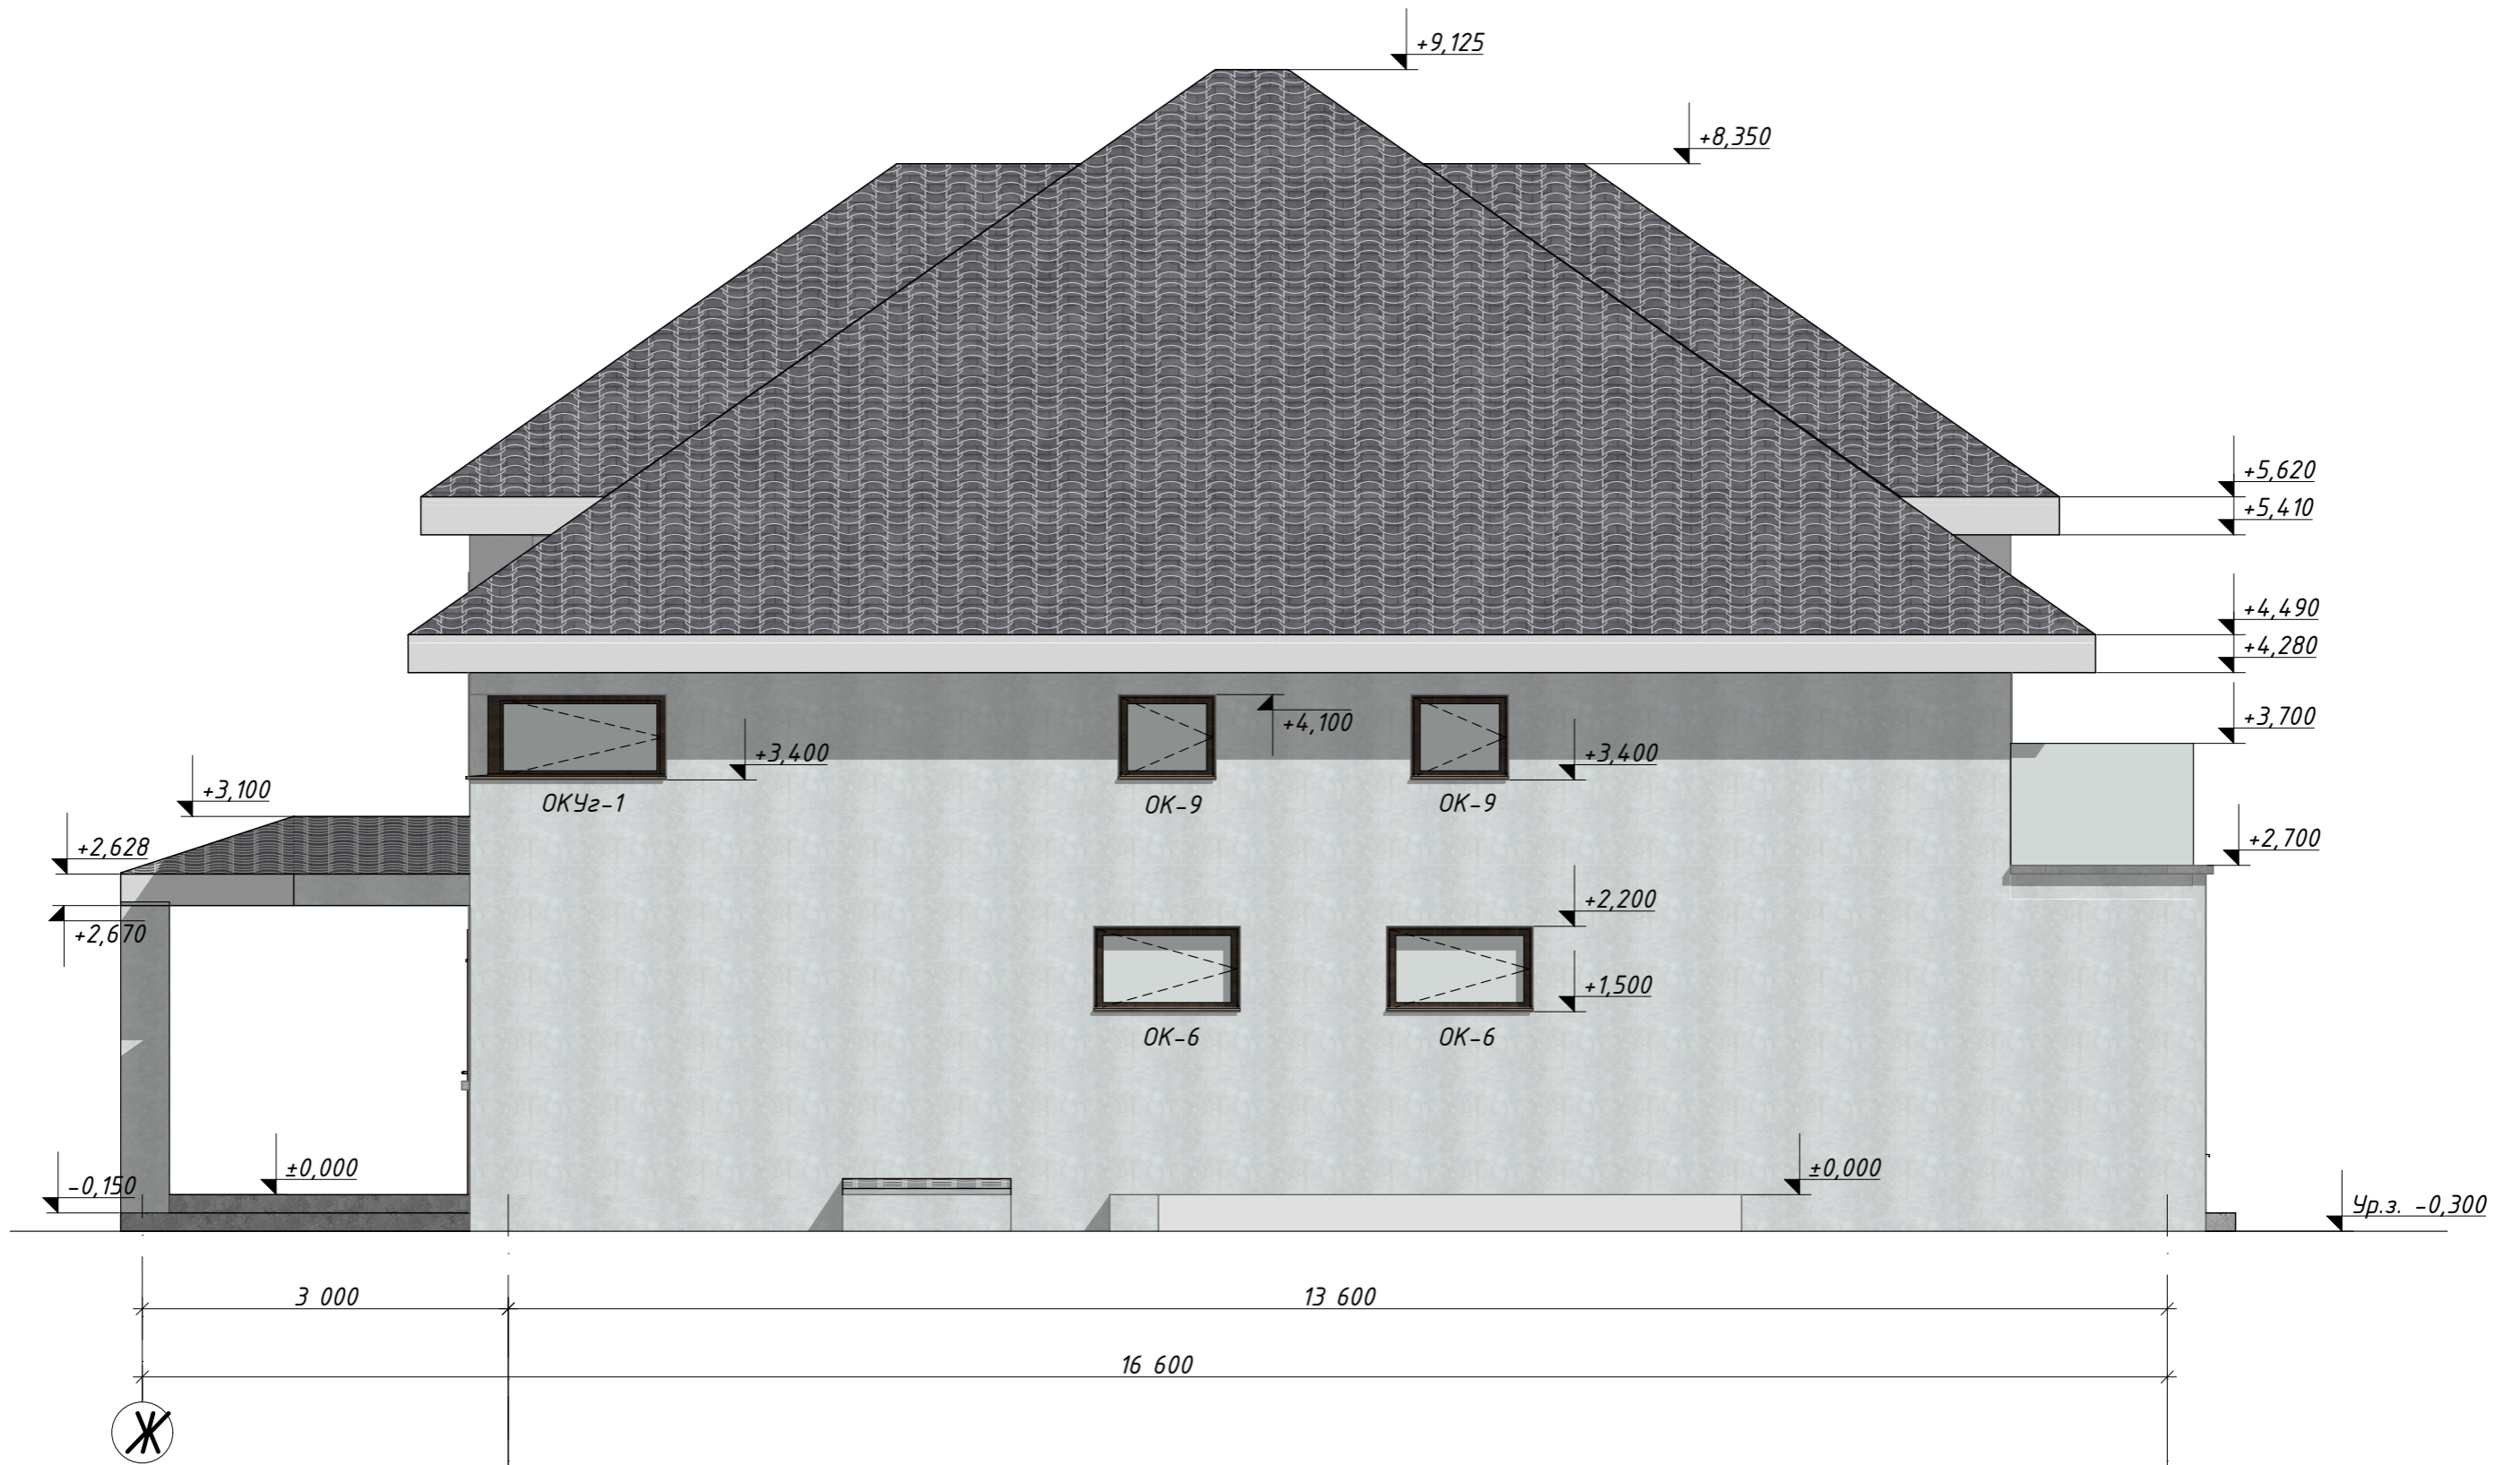
						12/04-23-AP			
						Республика Башкортостан, г. Мелеуз, ул. Титова, 18, кад. № 02:68:010613:35			
Изм.	Колуч.	Лист	№Док.	Подп.	Дата	Индивидуальный жилой дом	Стадия	Лист	Листов
Разработал	Абдуллина			<i>AS</i>			П	14	18
						Фасад 1-5	 СтройДомПроект строительство архитектура кадастр Воплощаем мечту!		




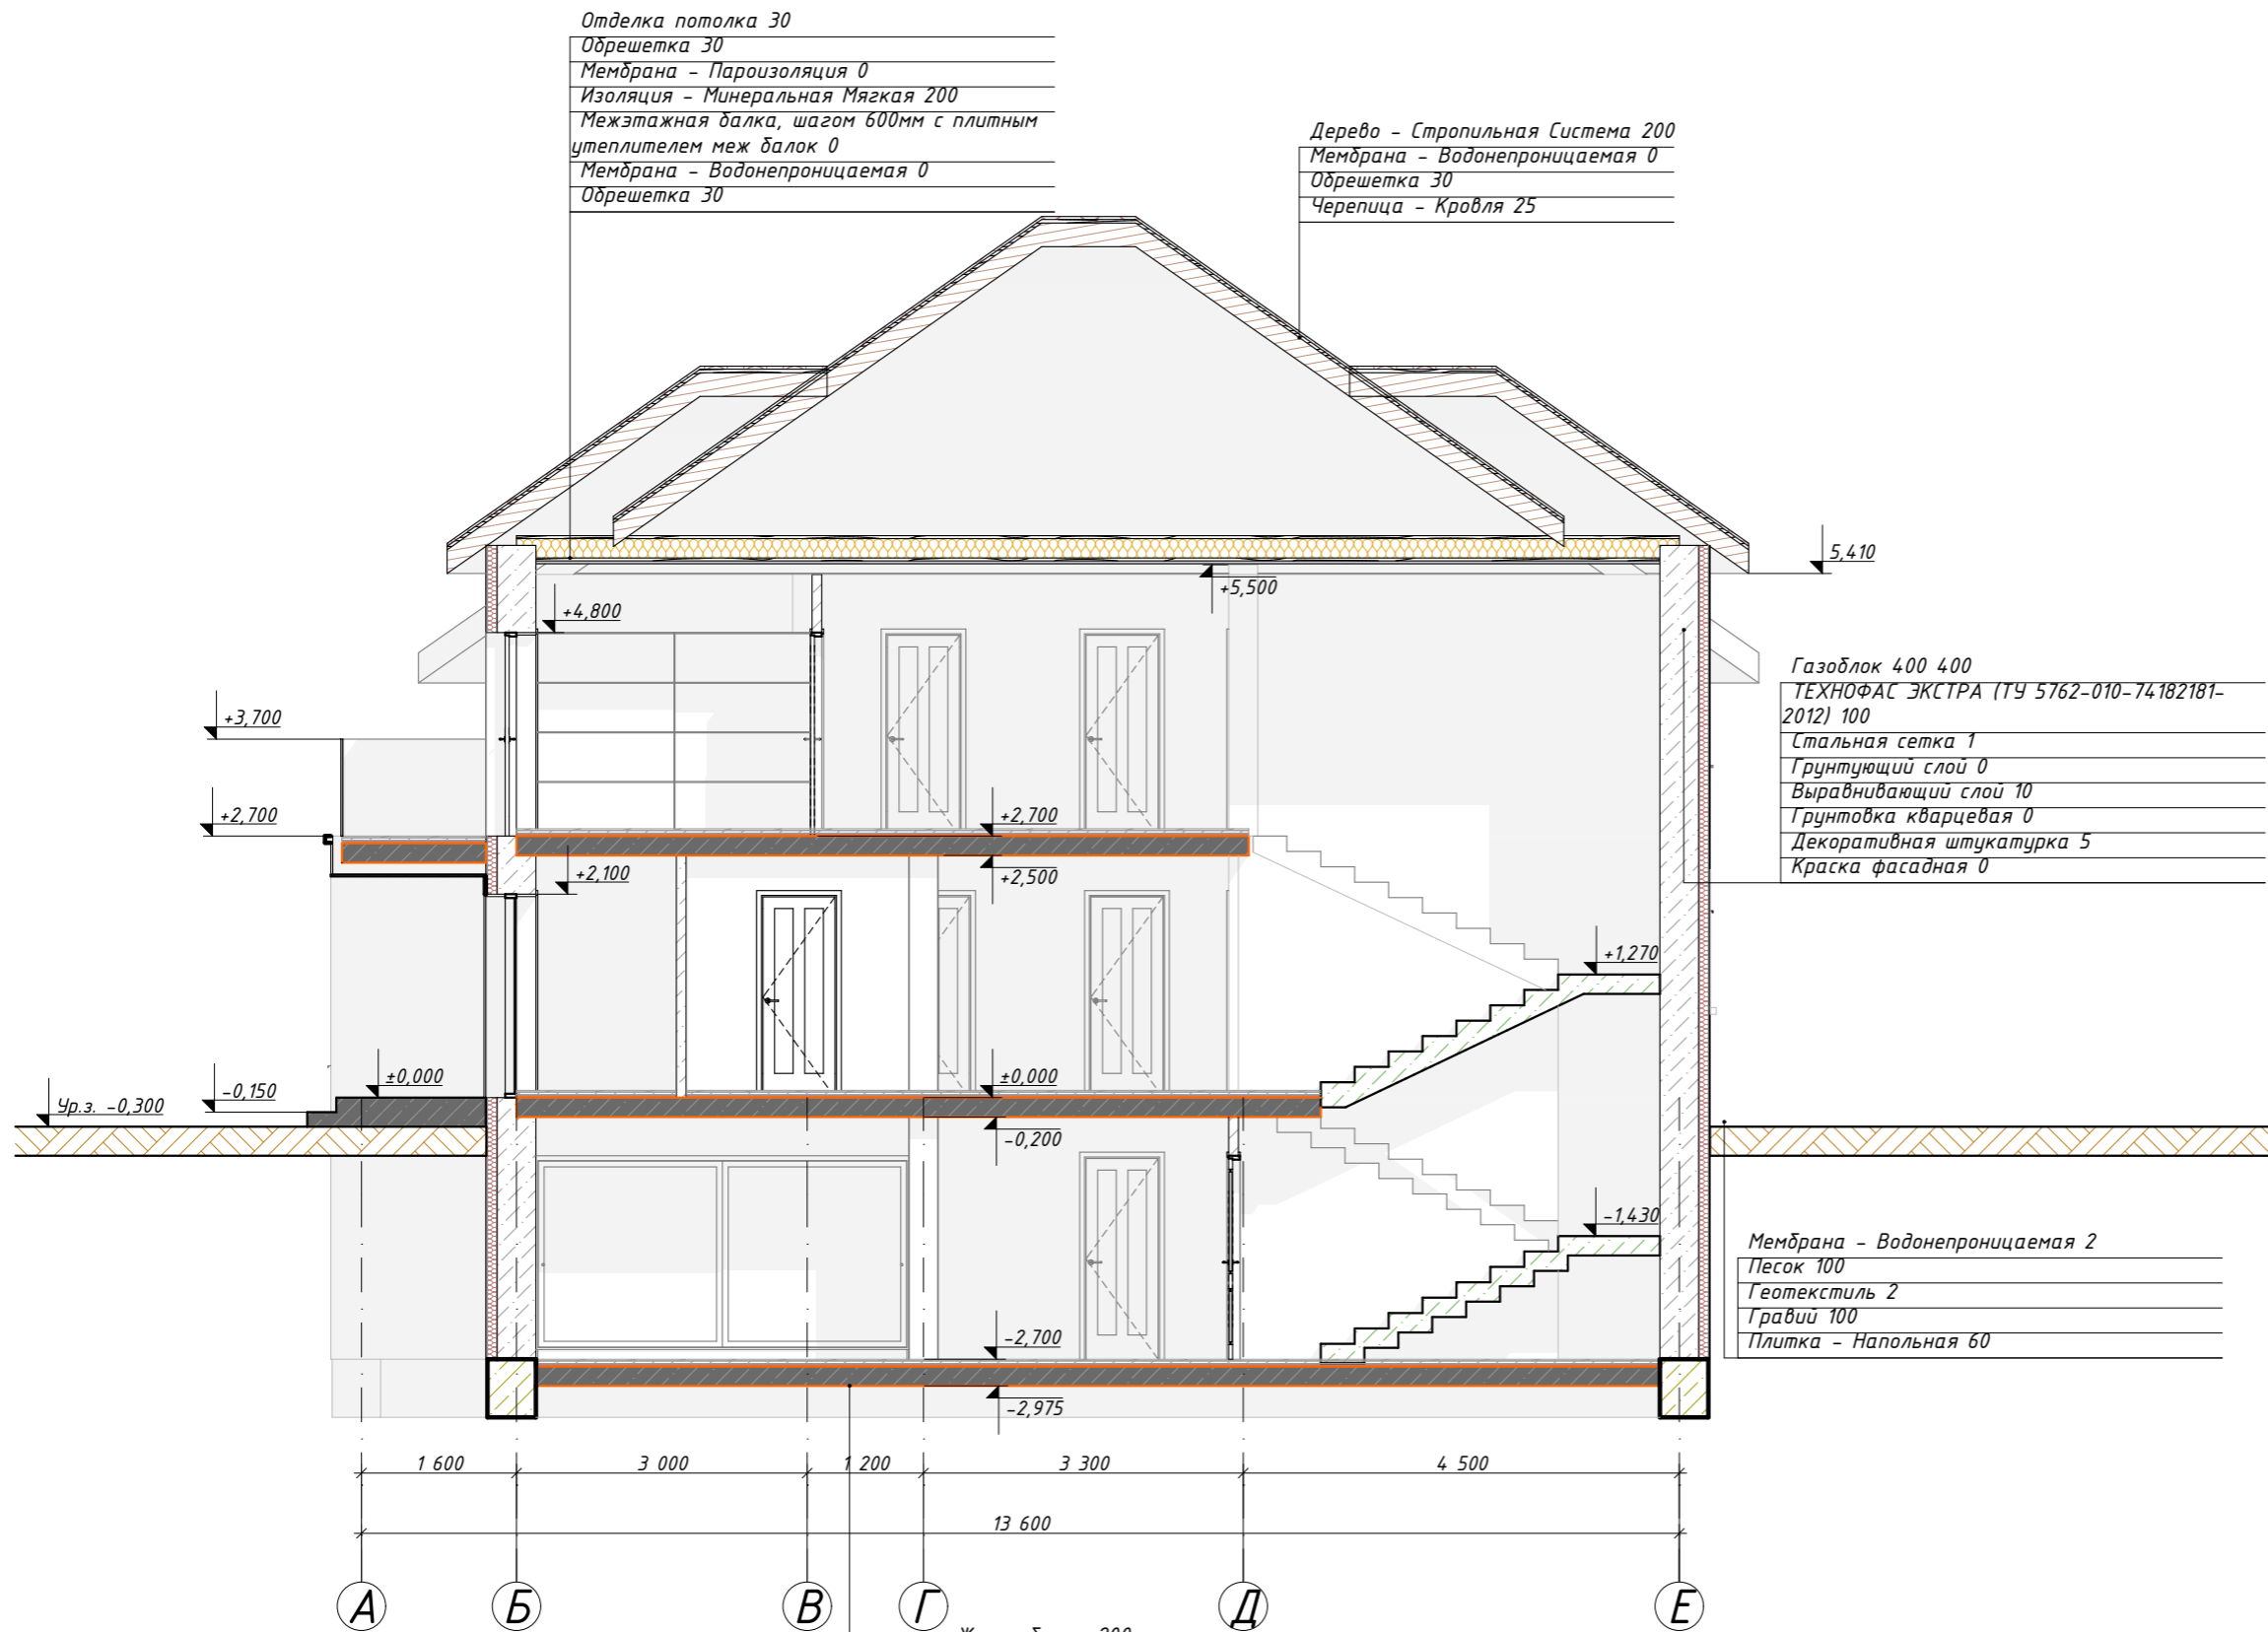
						12/04-23-AP			
						Республика Башкортостан, г. Мелеуз, ул. Титова, 18, кад. № 02:68:010613:35			
Изм.	Колуч.	Лист	№Док.	Подп.	Дата	Индивидуальный жилой дом	Стадия	Лист	Листов
Разработал	Абдуллина						П	15	18
						Фасад 5-1			
						 СтройДомПроект строительство архитектура кадастр Воплощаем мечту!			

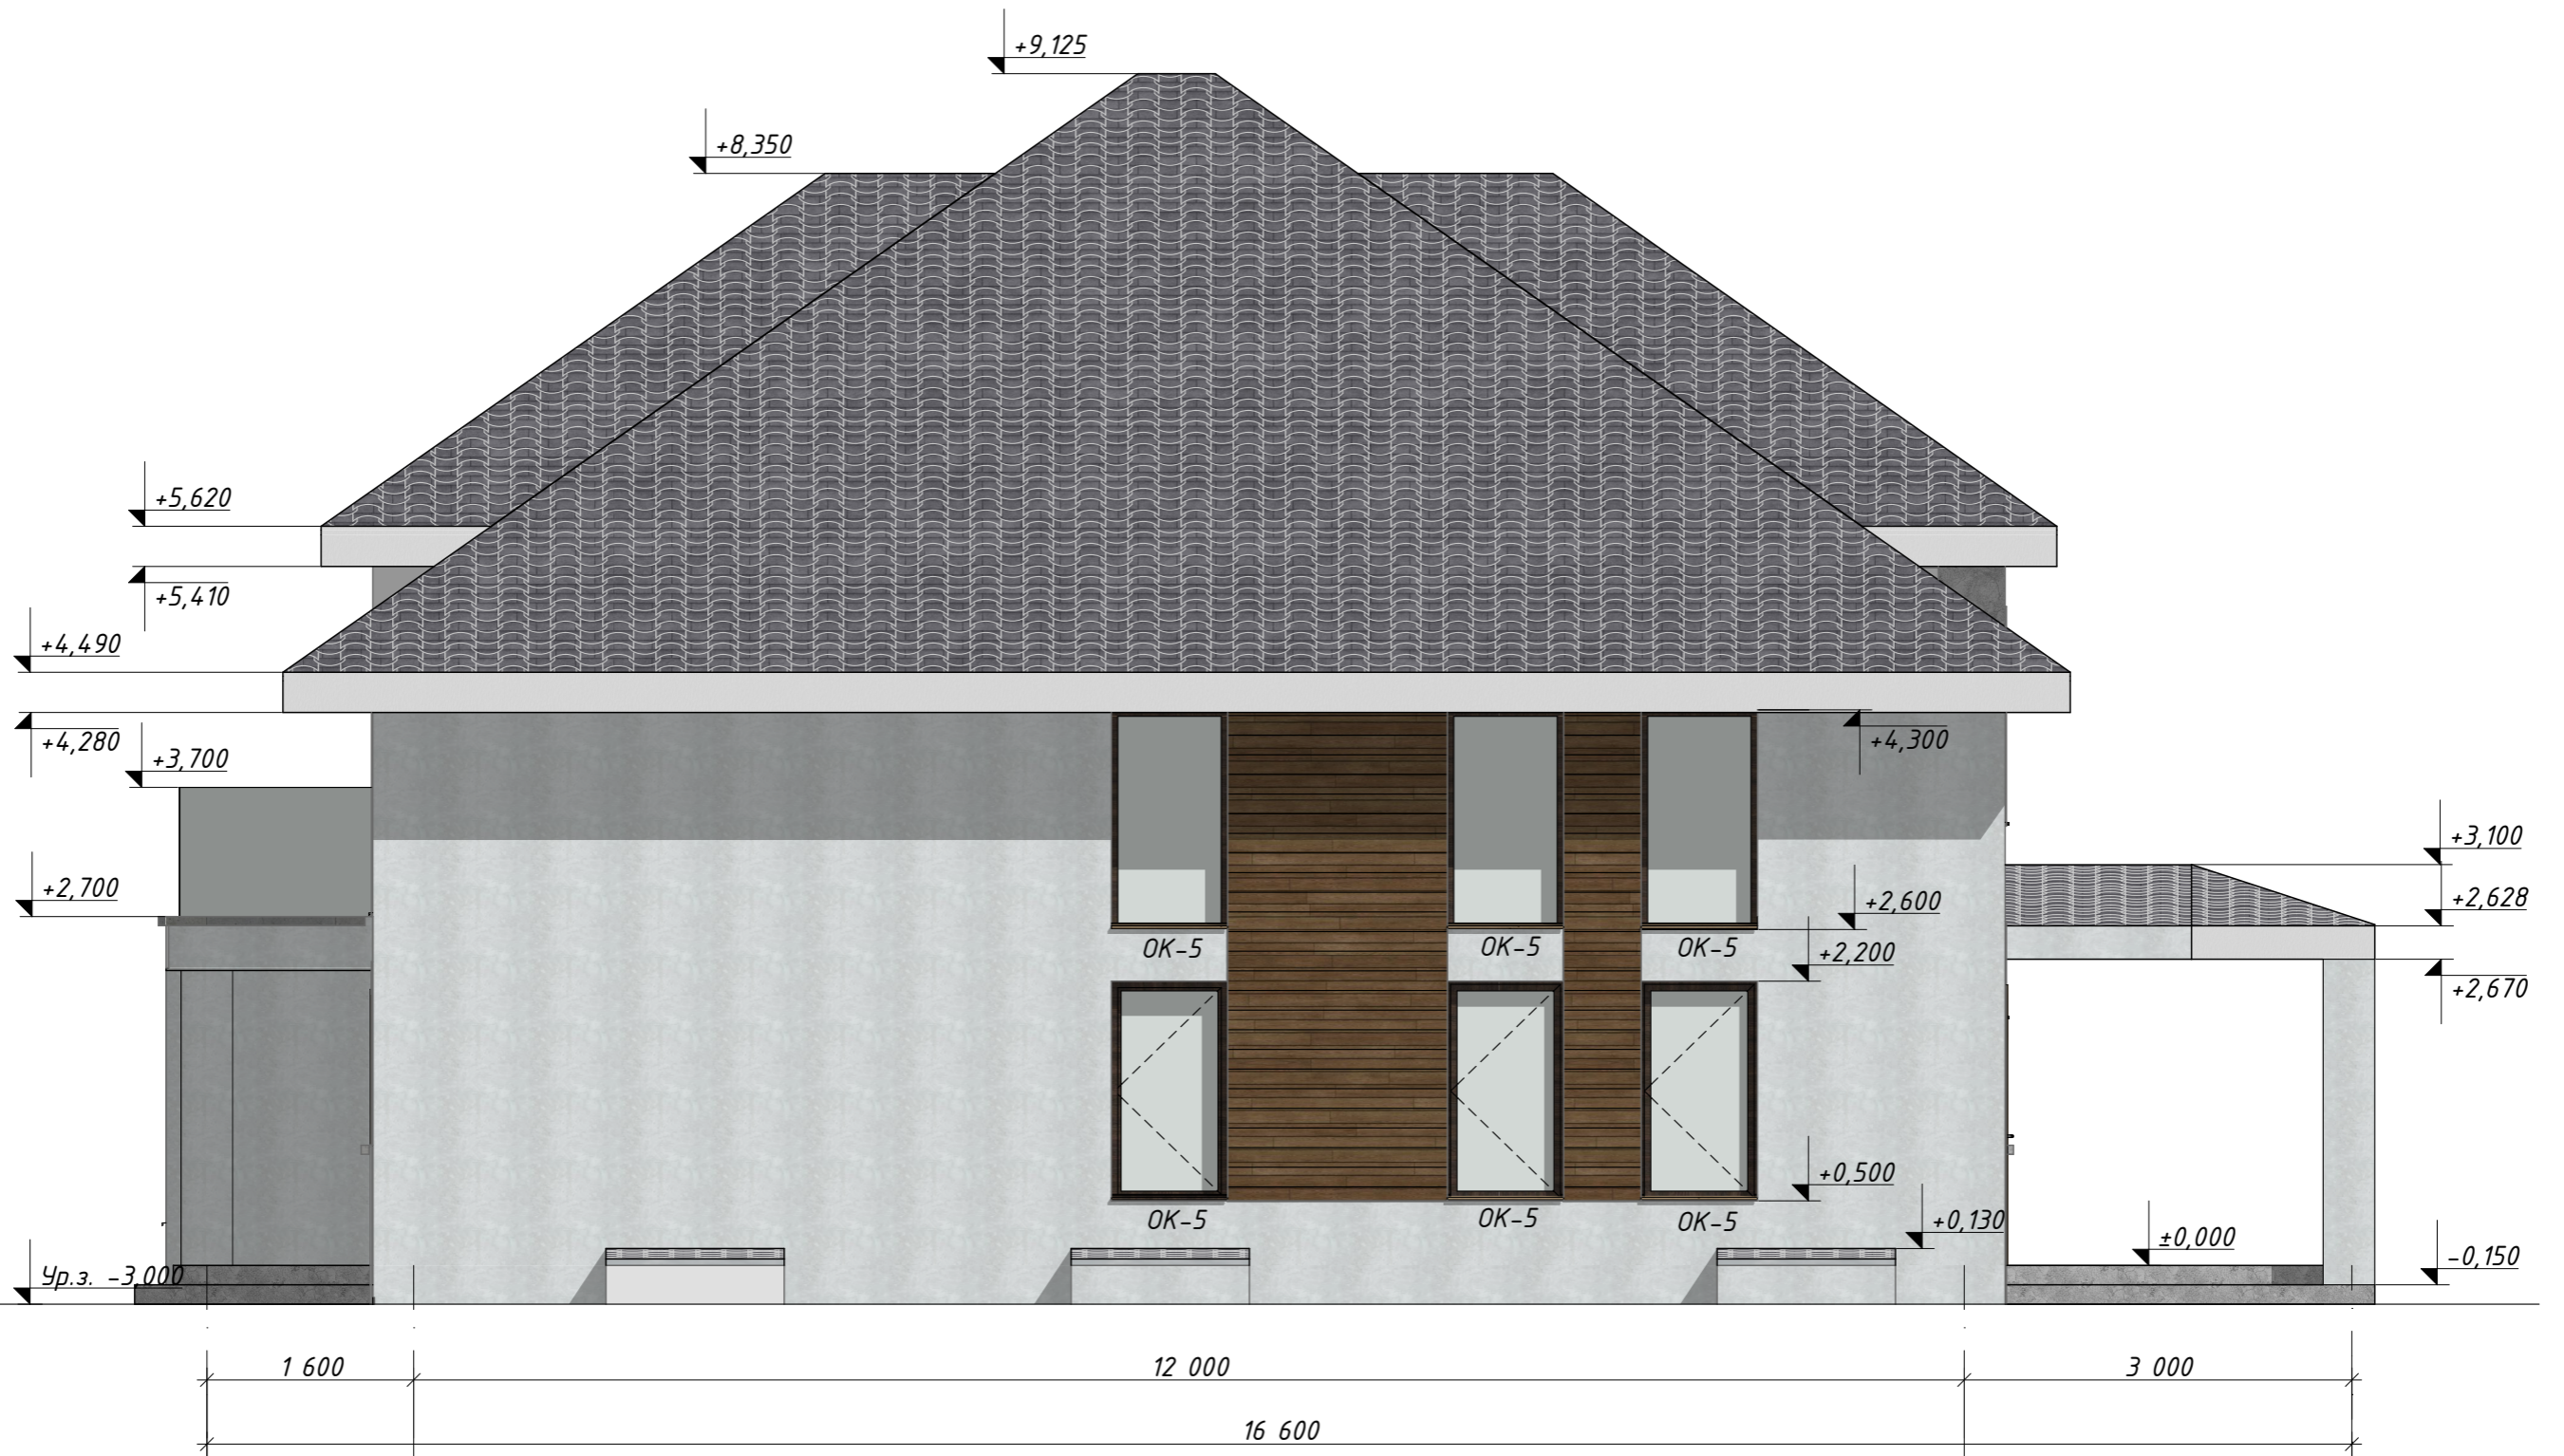

						12/04-23-AP			
						Республика Башкортостан, г. Мелеуз, ул. Титова, 18, кад. № 02:68:010613:35			
Изм.	Колуч.	Лист	№Док.	Подп.	Дата	Индивидуальный жилой дом	Стадия	Лист	Листов
Разработал	Абдуллина			<i>AS</i>			П	16	18
						Фасад А-Ж			
						 СтройДомПроект <small>строительство архитектура кадастр</small> Воплощаем мечту!			



						12/04-23-AP			
						Республика Башкортостан, г. Мелеуз, ул. Титова, 18, кад. № 02:68:010613:35			
Изм.	Колуч.	Лист	№Док.	Подп.	Дата	Индивидуальный жилой дом	Стадия	Лист	Листов
Разработал	Абдуллина			<i>[Signature]</i>			П	17	18
						Фасад Ж-А		 СтройДомПроект <small>строительство архитектура кадастр</small> Воплощаем мечту!	



Отделка потолка 30
 Одрешетка 30
 Мембрана - Пароизоляция 0
 Изоляция - Минеральная Мягкая 200
 Межэтажная балка, шагом 600мм с плитным утеплителем меж балок 0
 Мембрана - Водонепроницаемая 0
 Одрешетка 30

Дерево - Стропильная Система 200
 Мембрана - Водонепроницаемая 0
 Одрешетка 30
 Черепица - Кровля 25

Газоблок 400 400
 ТЕХНОФАС ЭКСТРА (ТУ 5762-010-74182181-2012) 100
 Стальная сетка 1
 Грунтующий слой 0
 Выравнивающий слой 10
 Грунтовка кварцевая 0
 Декоративная штукатурка 5
 Краска фасадная 0

Мембрана - Водонепроницаемая 2
 Песок 100
 Геотекстиль 2
 Гравий 100
 Плитка - Напольная 60

Железобетон 200
 ТЕХНОФЛОР СТАНДАРТ (ТУ 5762-010-74182181-2012) 30
 Пленка ТЕХНОНИКОЛЬ АЛЬФА БАРЬЕР 3.0 (СТО 72746455-3.9.10-2018) 0
 Сварная стяжка (ГВЛ, ЦСП, ОСП) 25
 Материал подложки пола 5
 Покрытие пола из паркетной доски или ламината 15

						12/04-23-AP			
						Республика Башкортостан, г. Мелеуз, ул. Титова, 18, кад. № 02:68:010613:35			
Изм.	Колуч.	Лист	№Док.	Подп.	Дата	Индивидуальный жилой дом	Стадия	Лист	Листов
Разработал	Абдуллина						П	18	18
						Разрез 1-1		СтройДомПроект строительство архитектура кадастр Воплощаем мечту!	