



**СтройДомПроект**  
строительство | архитектура | кадастр


# **ПРОЕКТ ИНДИВИДУАЛЬНОГО ЖИЛОГО ДОМА**

**Раздел Архитектурно-строительные решения**

Телефон +7-347-257-00-39 Адрес: г. Уфа, ул. Братьев Кадомцевых, 12/2

Содержание		
Номер листа	Название	Примечание
	Обложка	
01	Кладочный план 1 этажа	
01	Оглавление	
02	Кладочный план 2 этажа	
03	Фасад восточный	
04	Западный Фасад	
05	Северный фасад	
06	Южный Фасад	
07	Ф-7 Фасад	
08	Ф-8 Фасад	
09	8 Building Section	
12	1 Разрез	
13	2 Разрез	
14	3 Разрез	
15	4 Building Section	
16	5 Building Section	
17	7 разрез	
18	8 Building Section (1)	

						01/22-01-АС			
						Республика Башкортостан, Хайбуллинский район, село Акъяр, ул.Кусимова, дом 47			
Изм.	Коп.уч.	Лист	№Док.	Подп.	Дата		Стадия	Лист	Листов
Разработал	Гундарь И.Н.					Индивидуальный жилой дом	П	01	
ГИП									
						Оглавление	 <b>СтройДомПроект</b> <small>строительство   архитектура   кадастр</small>		

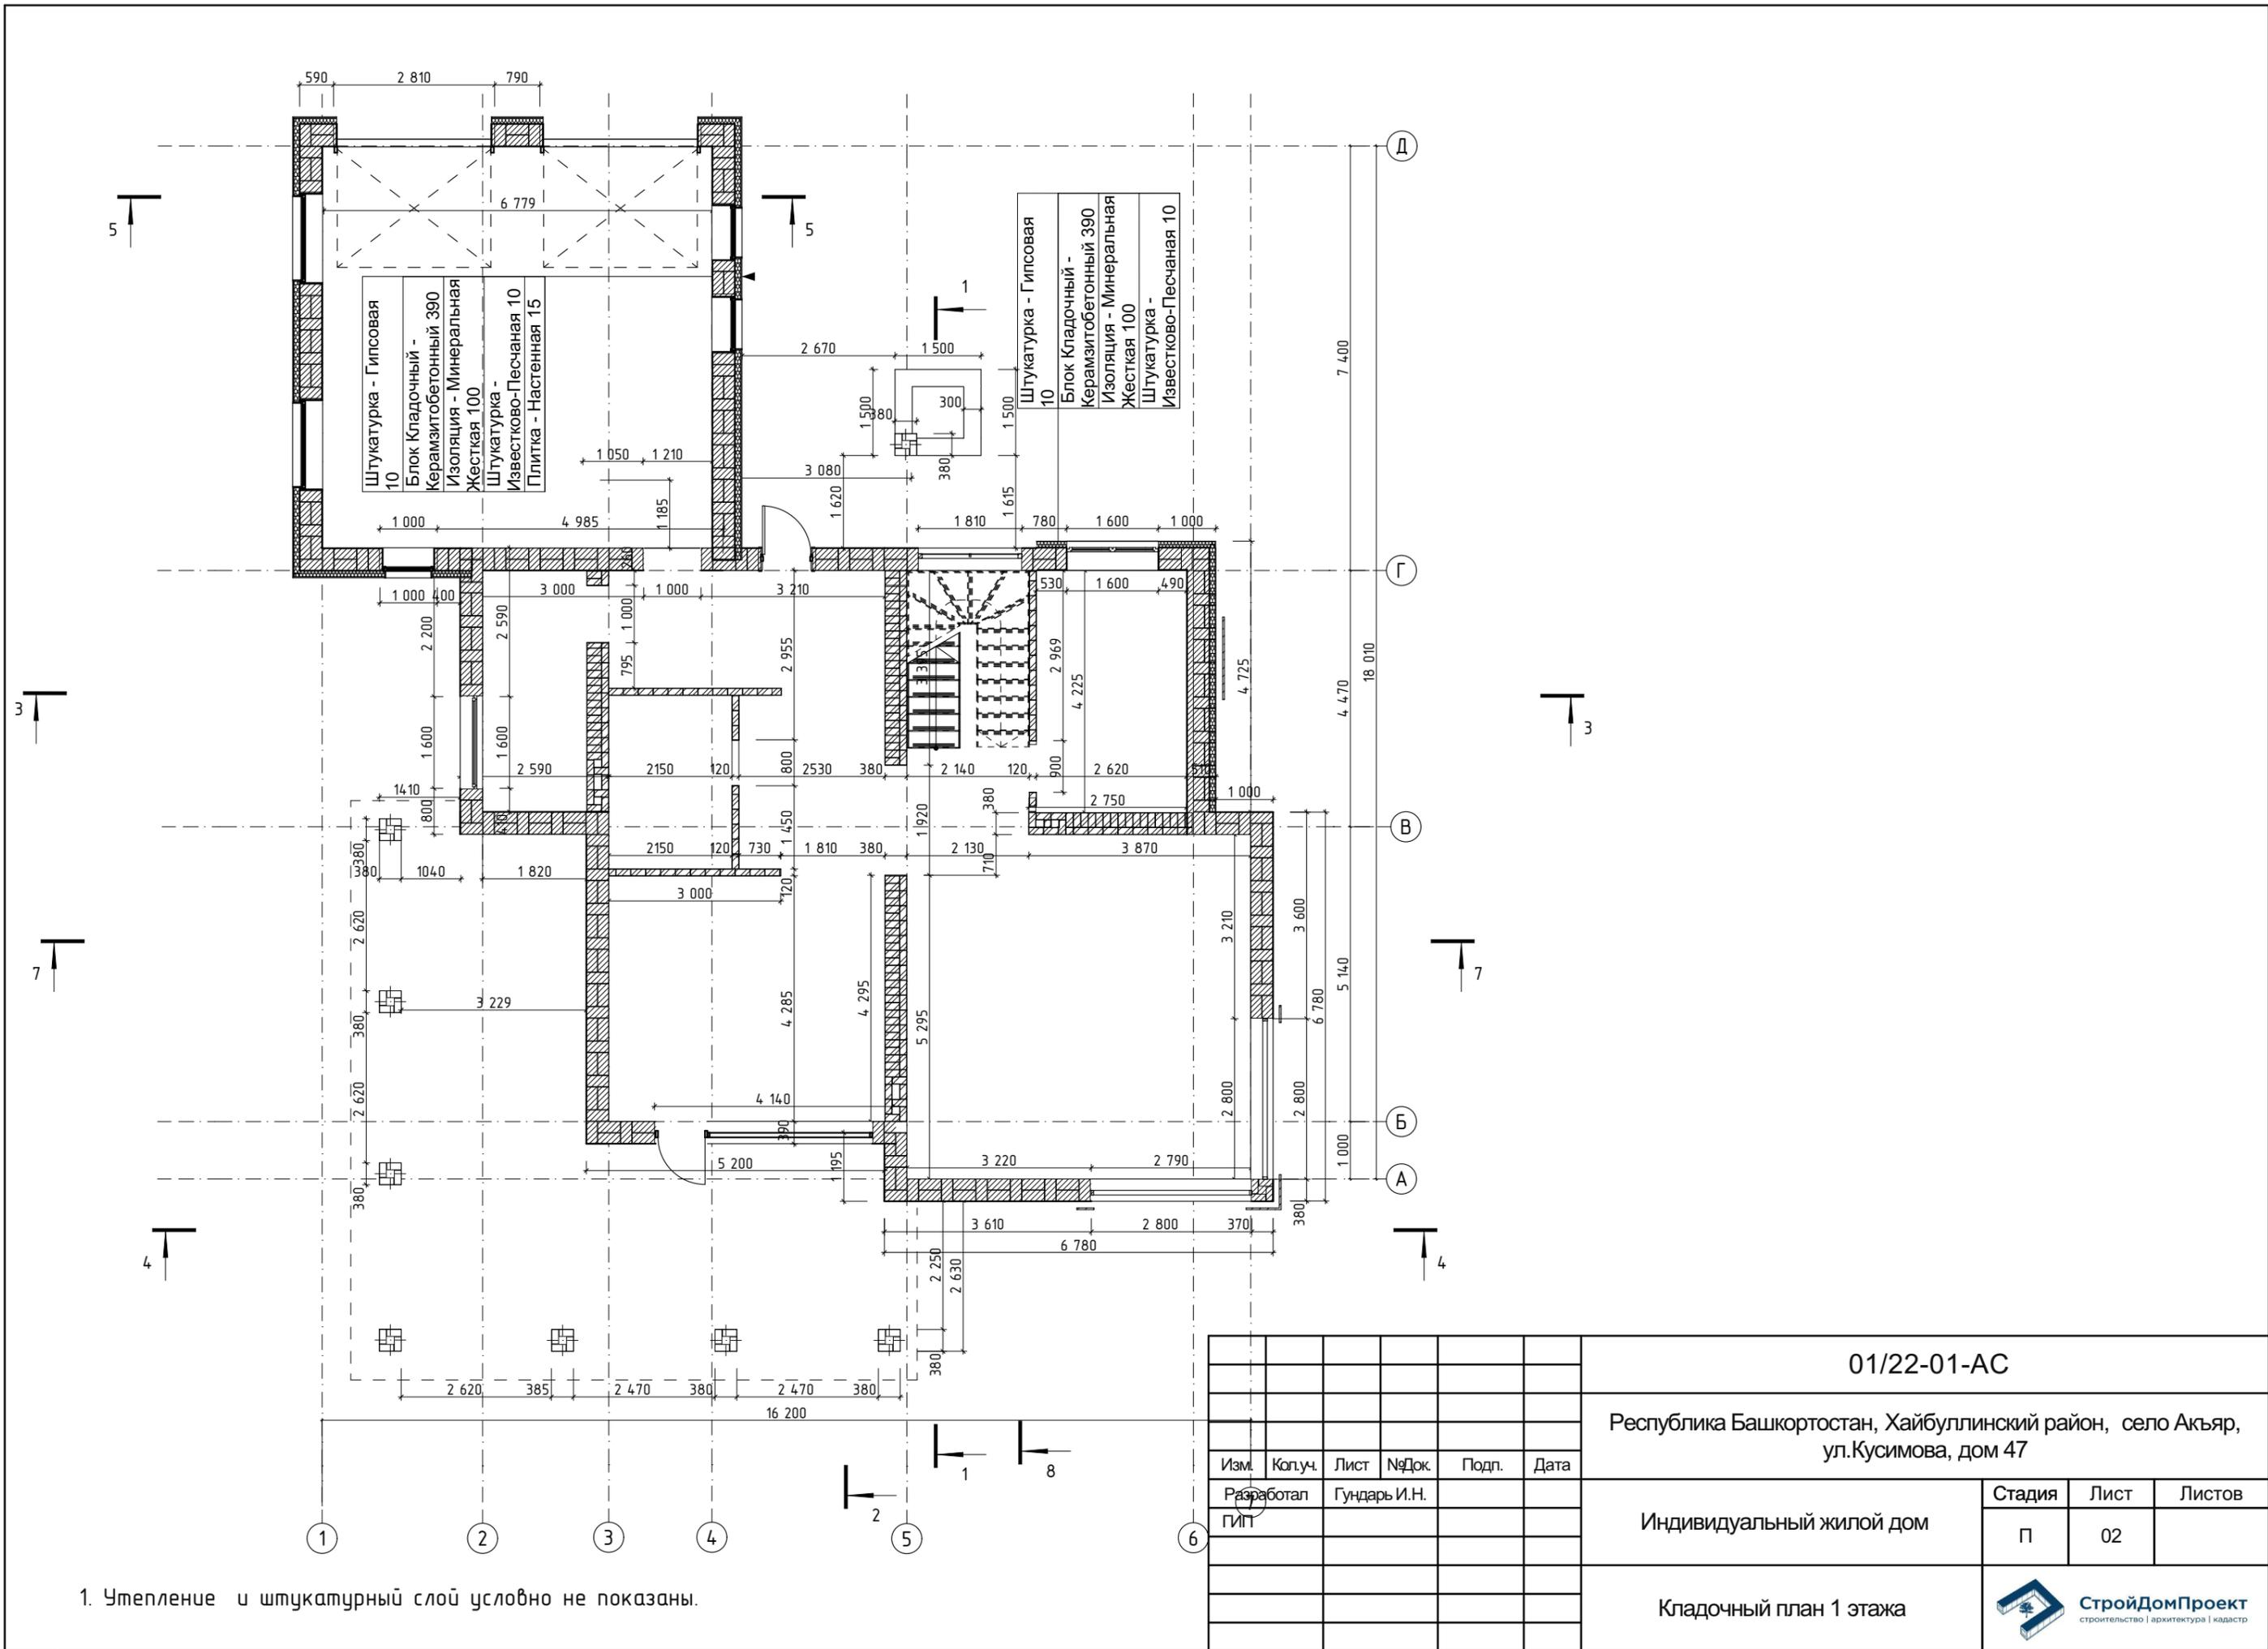

01/22-01-AC

Республика Башкортостан, Хайбуллинский район, село Акъяр, ул.Кусимова, дом 47



Изм.	Кол.ч.	Лист	№Док.	Подп.	Дата
Разработал		Гундарь И.Н.			
ГИП					

Индивидуальный жилой дом

Стадия	Лист	Листов
П	02	

Кладочный план 1 этажа



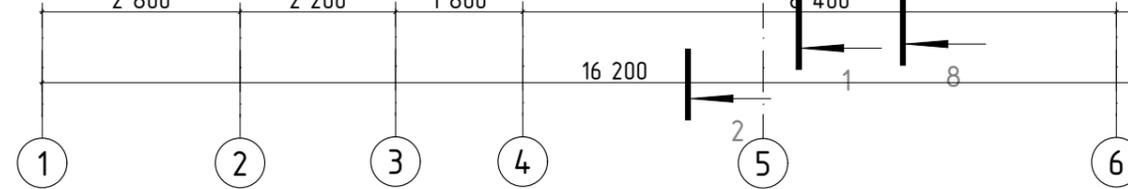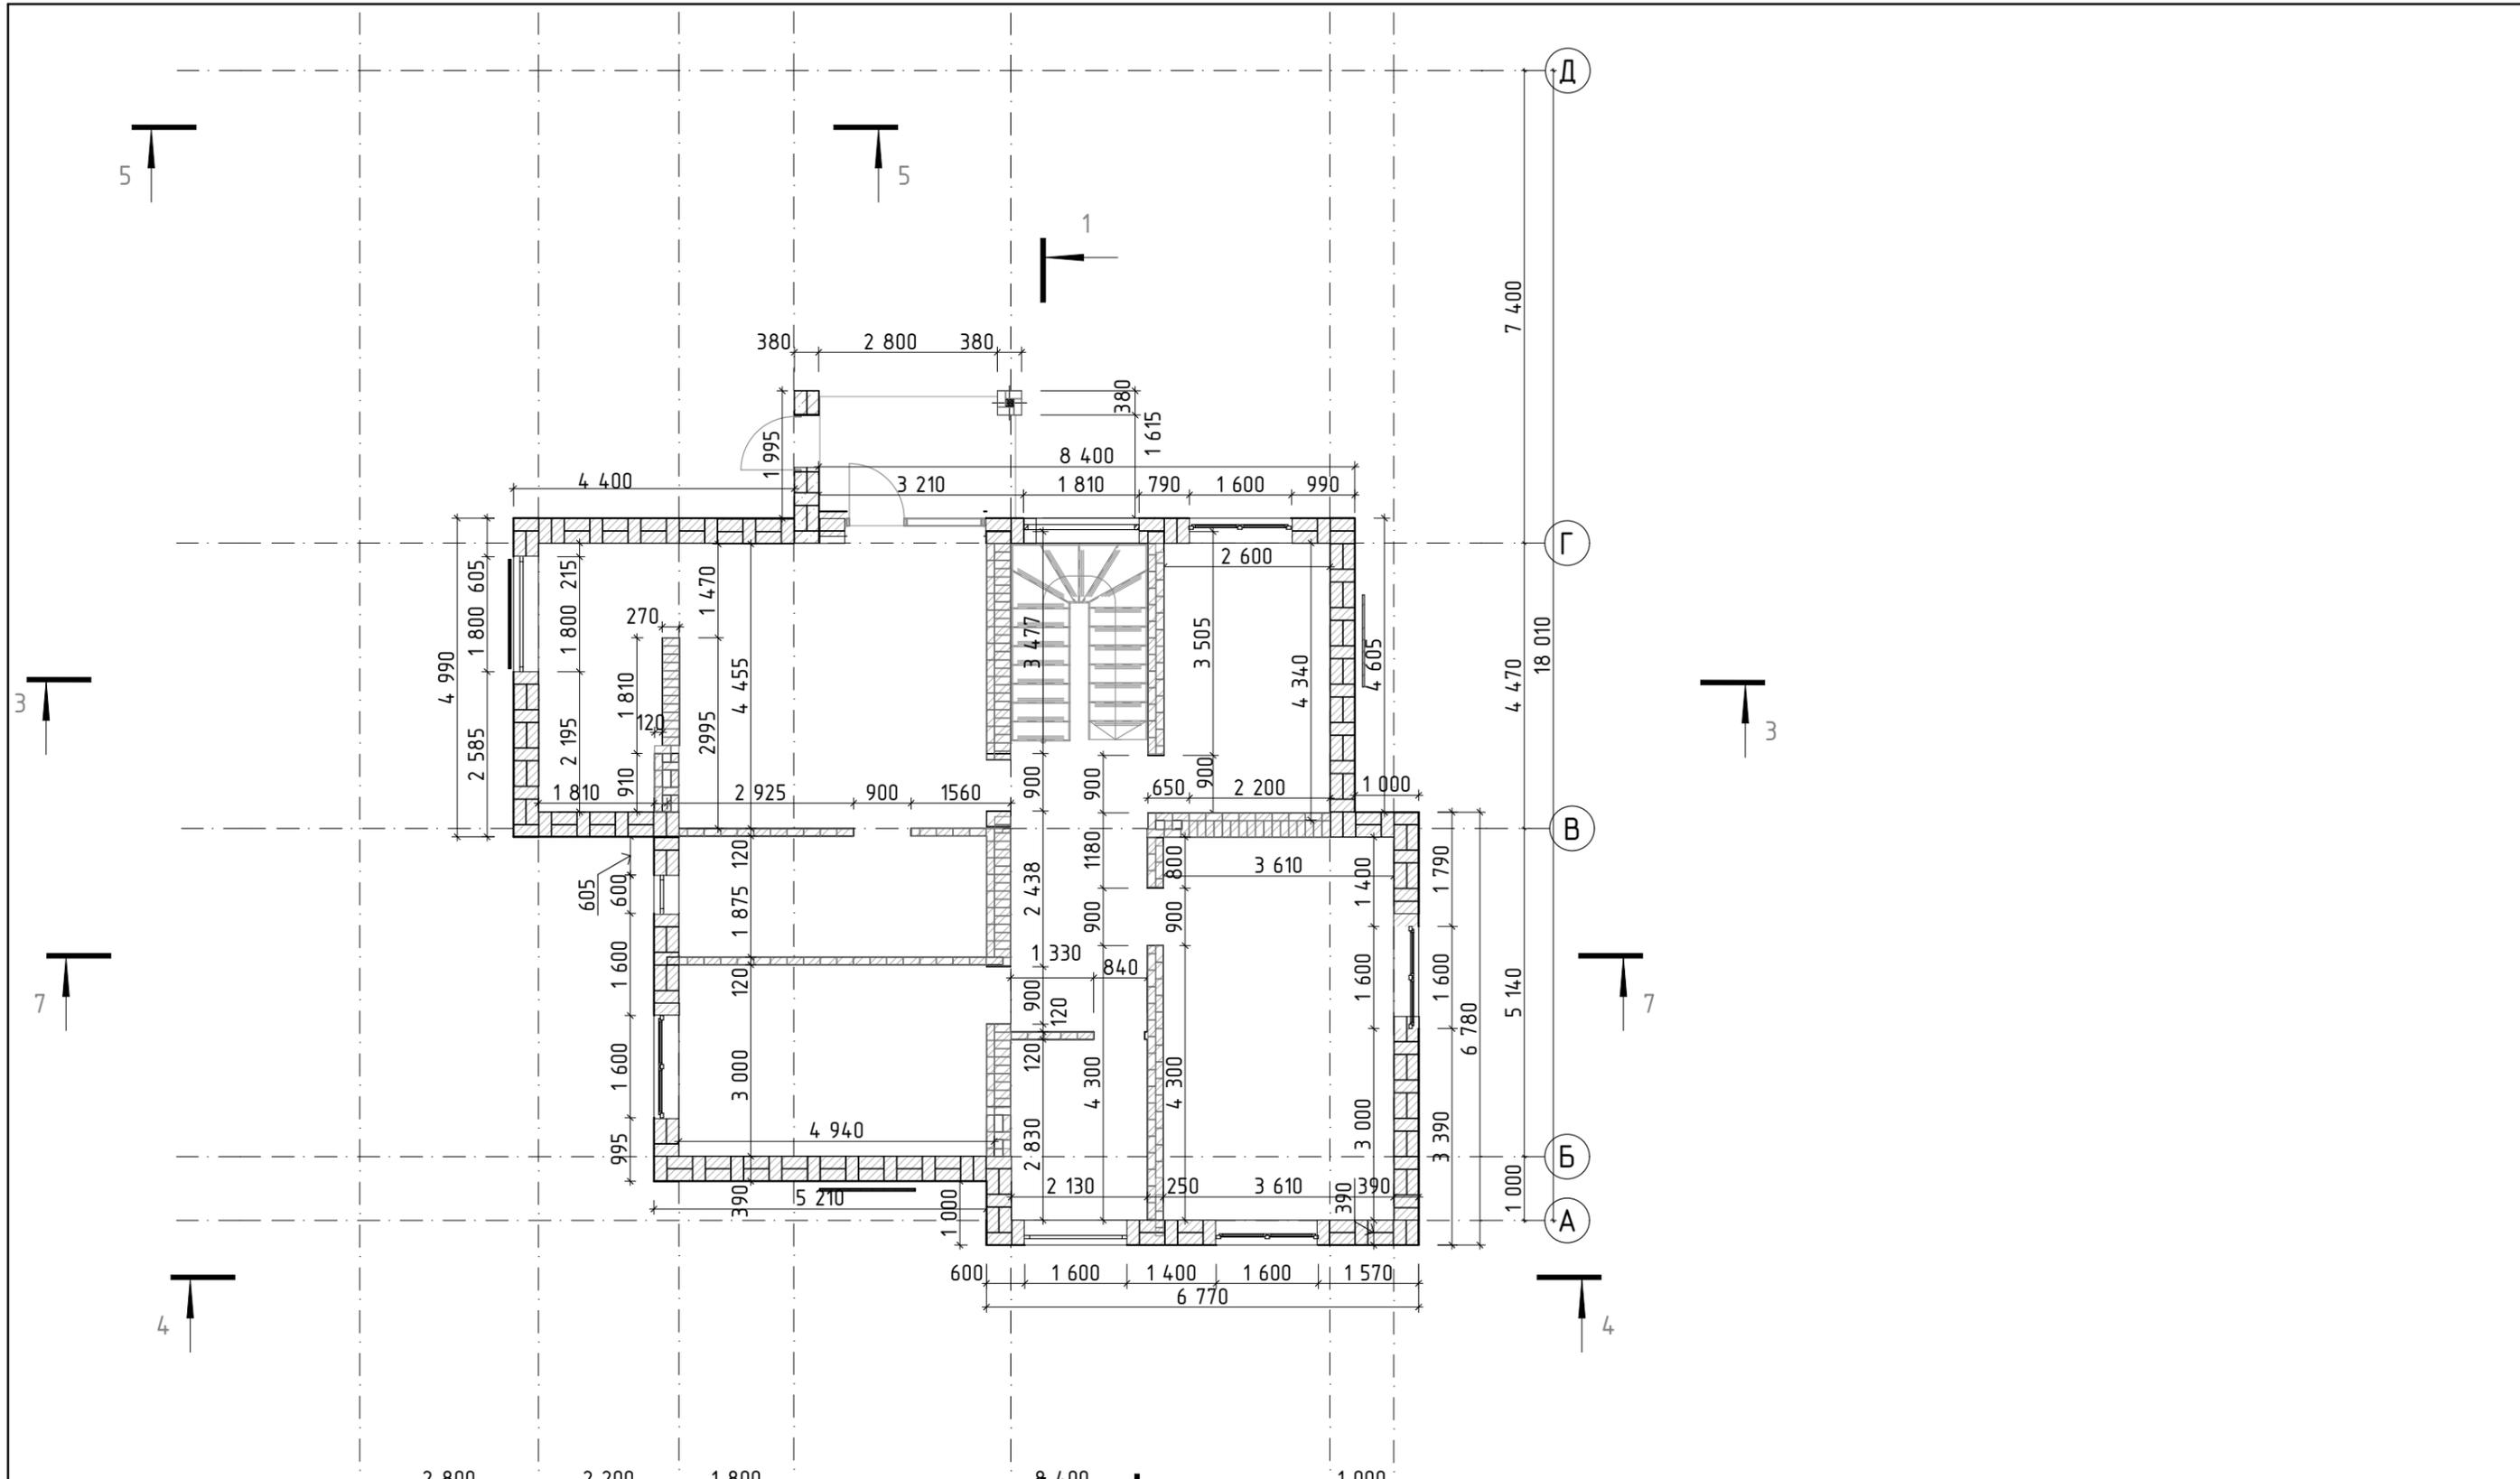


Изм.	Кол.уч.	Лист	№Док.	Подп.	Дата
Разработал	Гундарь И.Н.				
ГИП					


01/22-01-АС			
Республика Башкортостан, Хайбуллинский район, село Акъяр, ул.Кусимова, дом 47			
Индивидуальный жилой дом	Стадия П	Лист 03	Листов
Кладочный план 2 этажа			



1. Утепление и штукатурный слой условно не показаны.

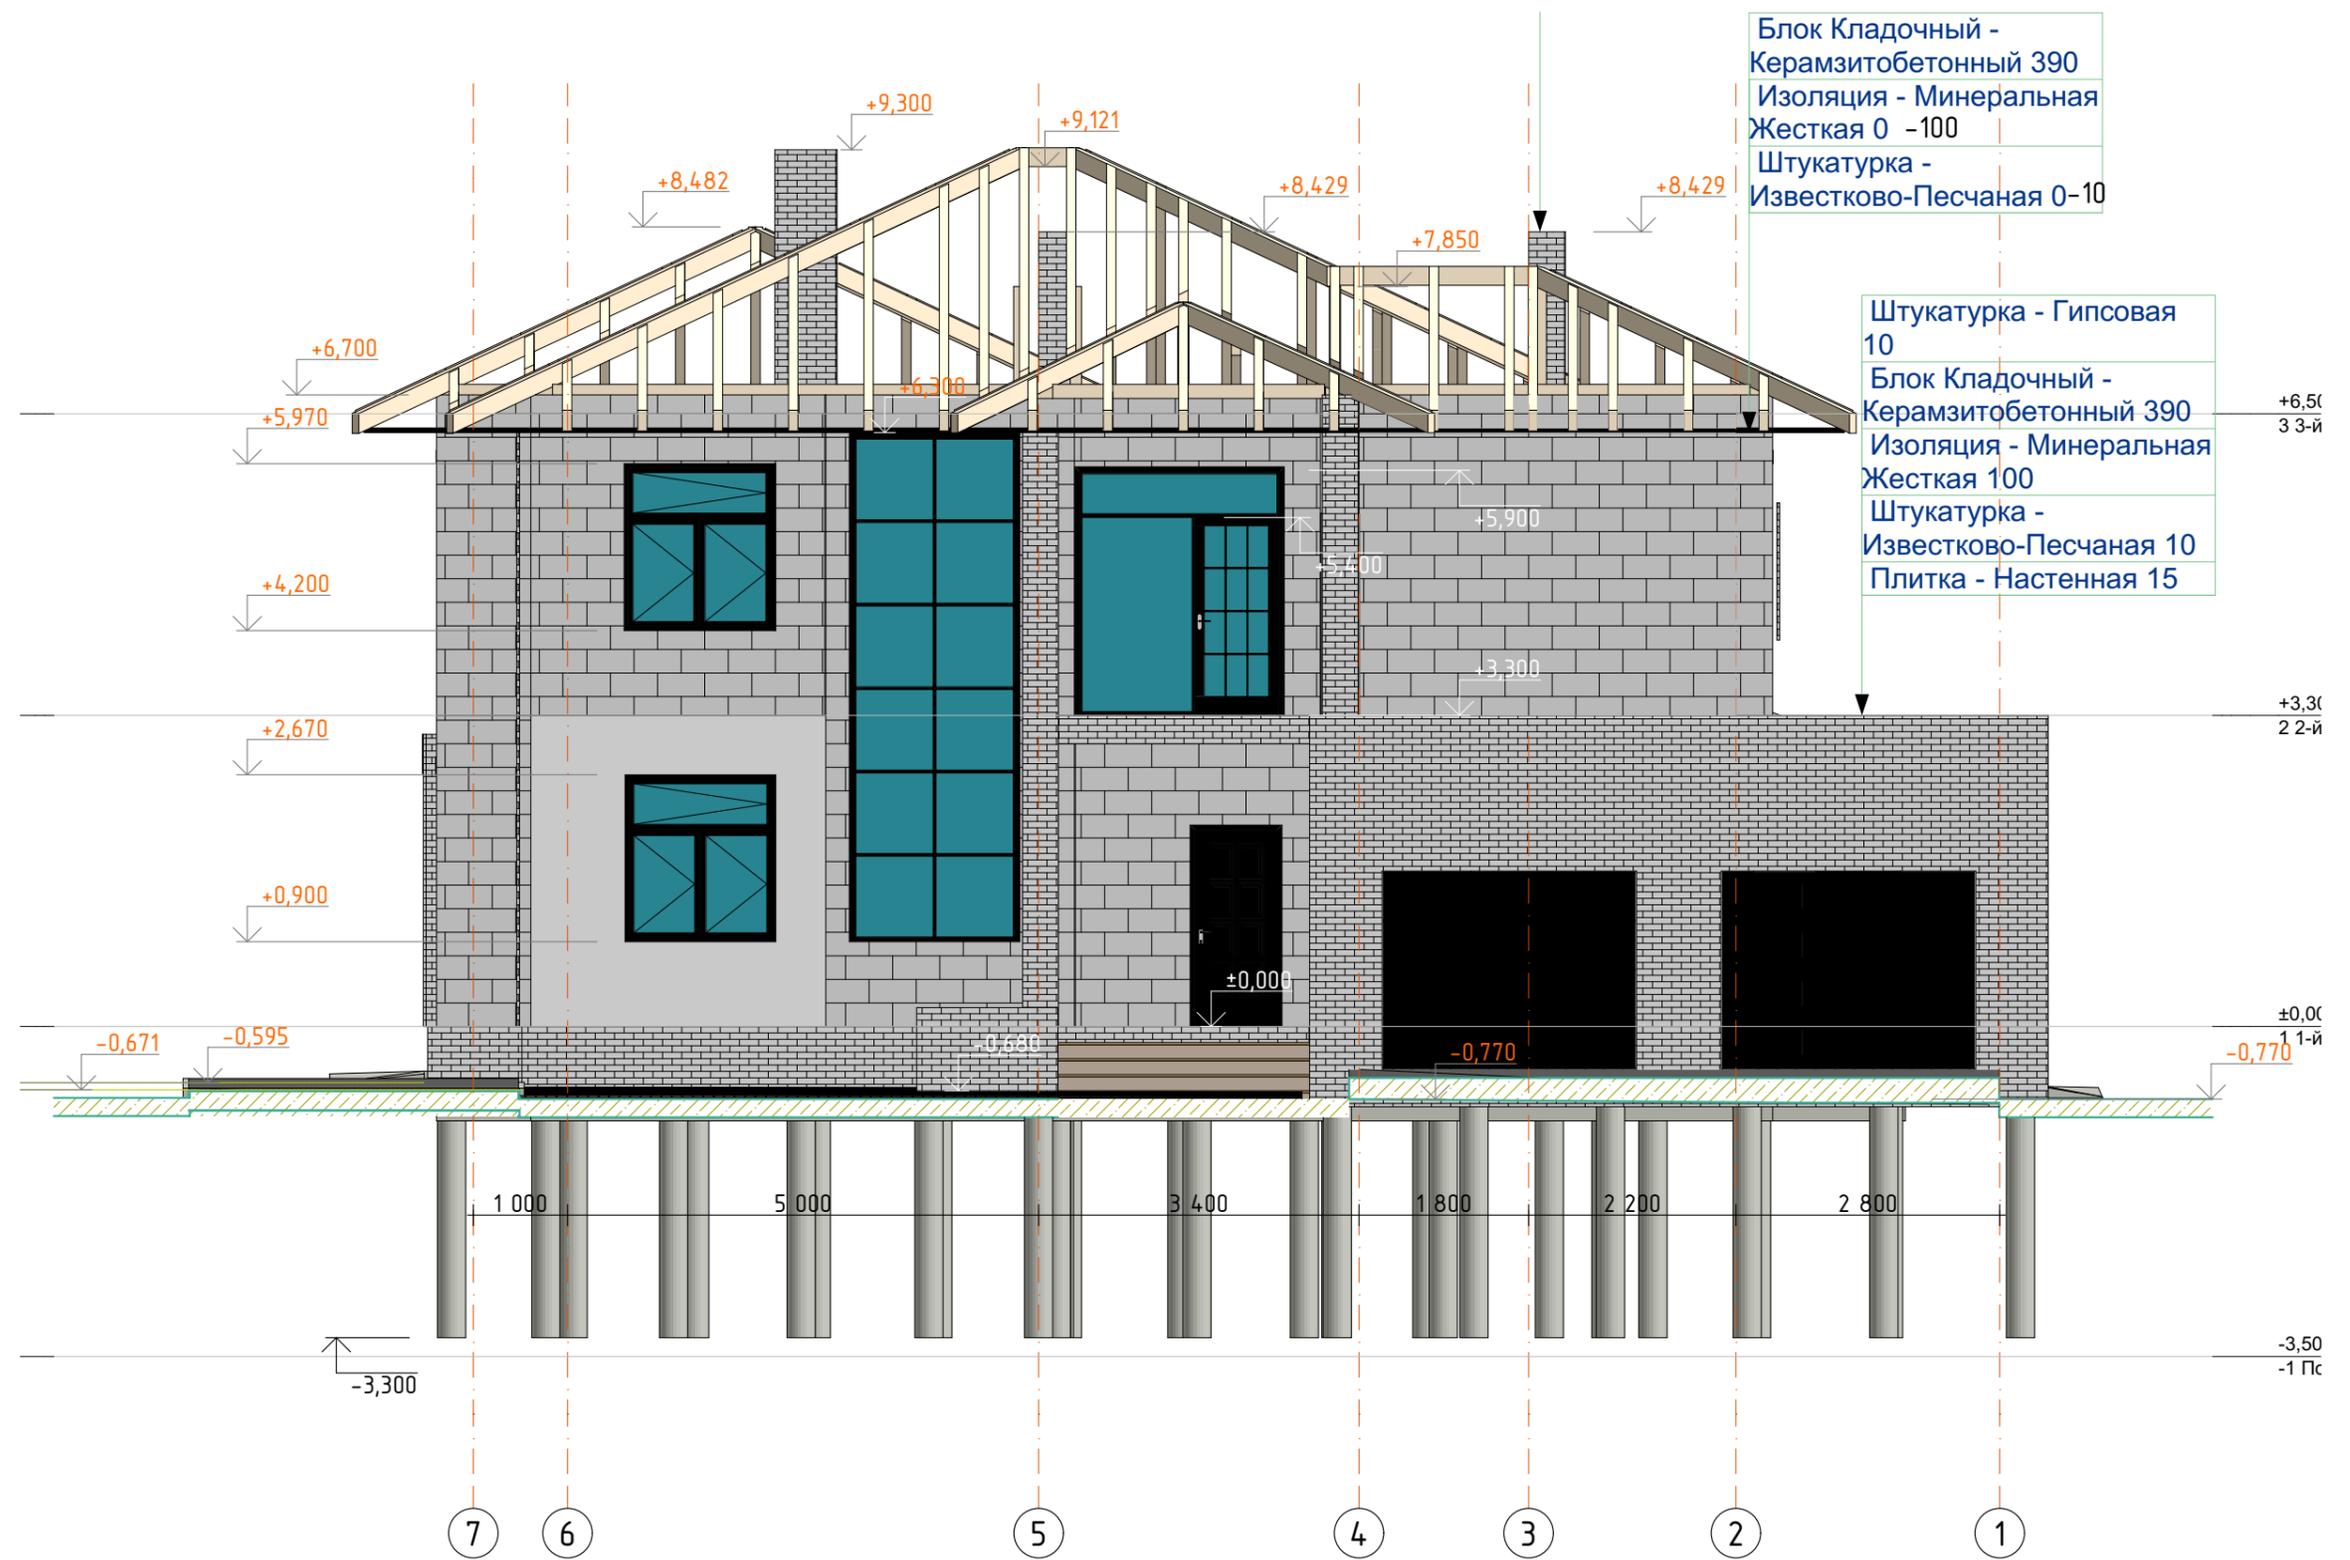

						01/22-01-АС			
						Республика Башкортостан, Хайбуллинский район, село Акъяр, ул.Кусимова, дом 47			
Изм.	Коп.уч.	Лист	№Док.	Подп.	Дата	Индивидуальный жилой дом	Стадия	Лист	Листов
Разработал	Гундарь И.Н.						П	04	
ГИП						Фасад восточный	 <b>СтройДомПроект</b> <small>строительство   архитектура   кадастр</small>		

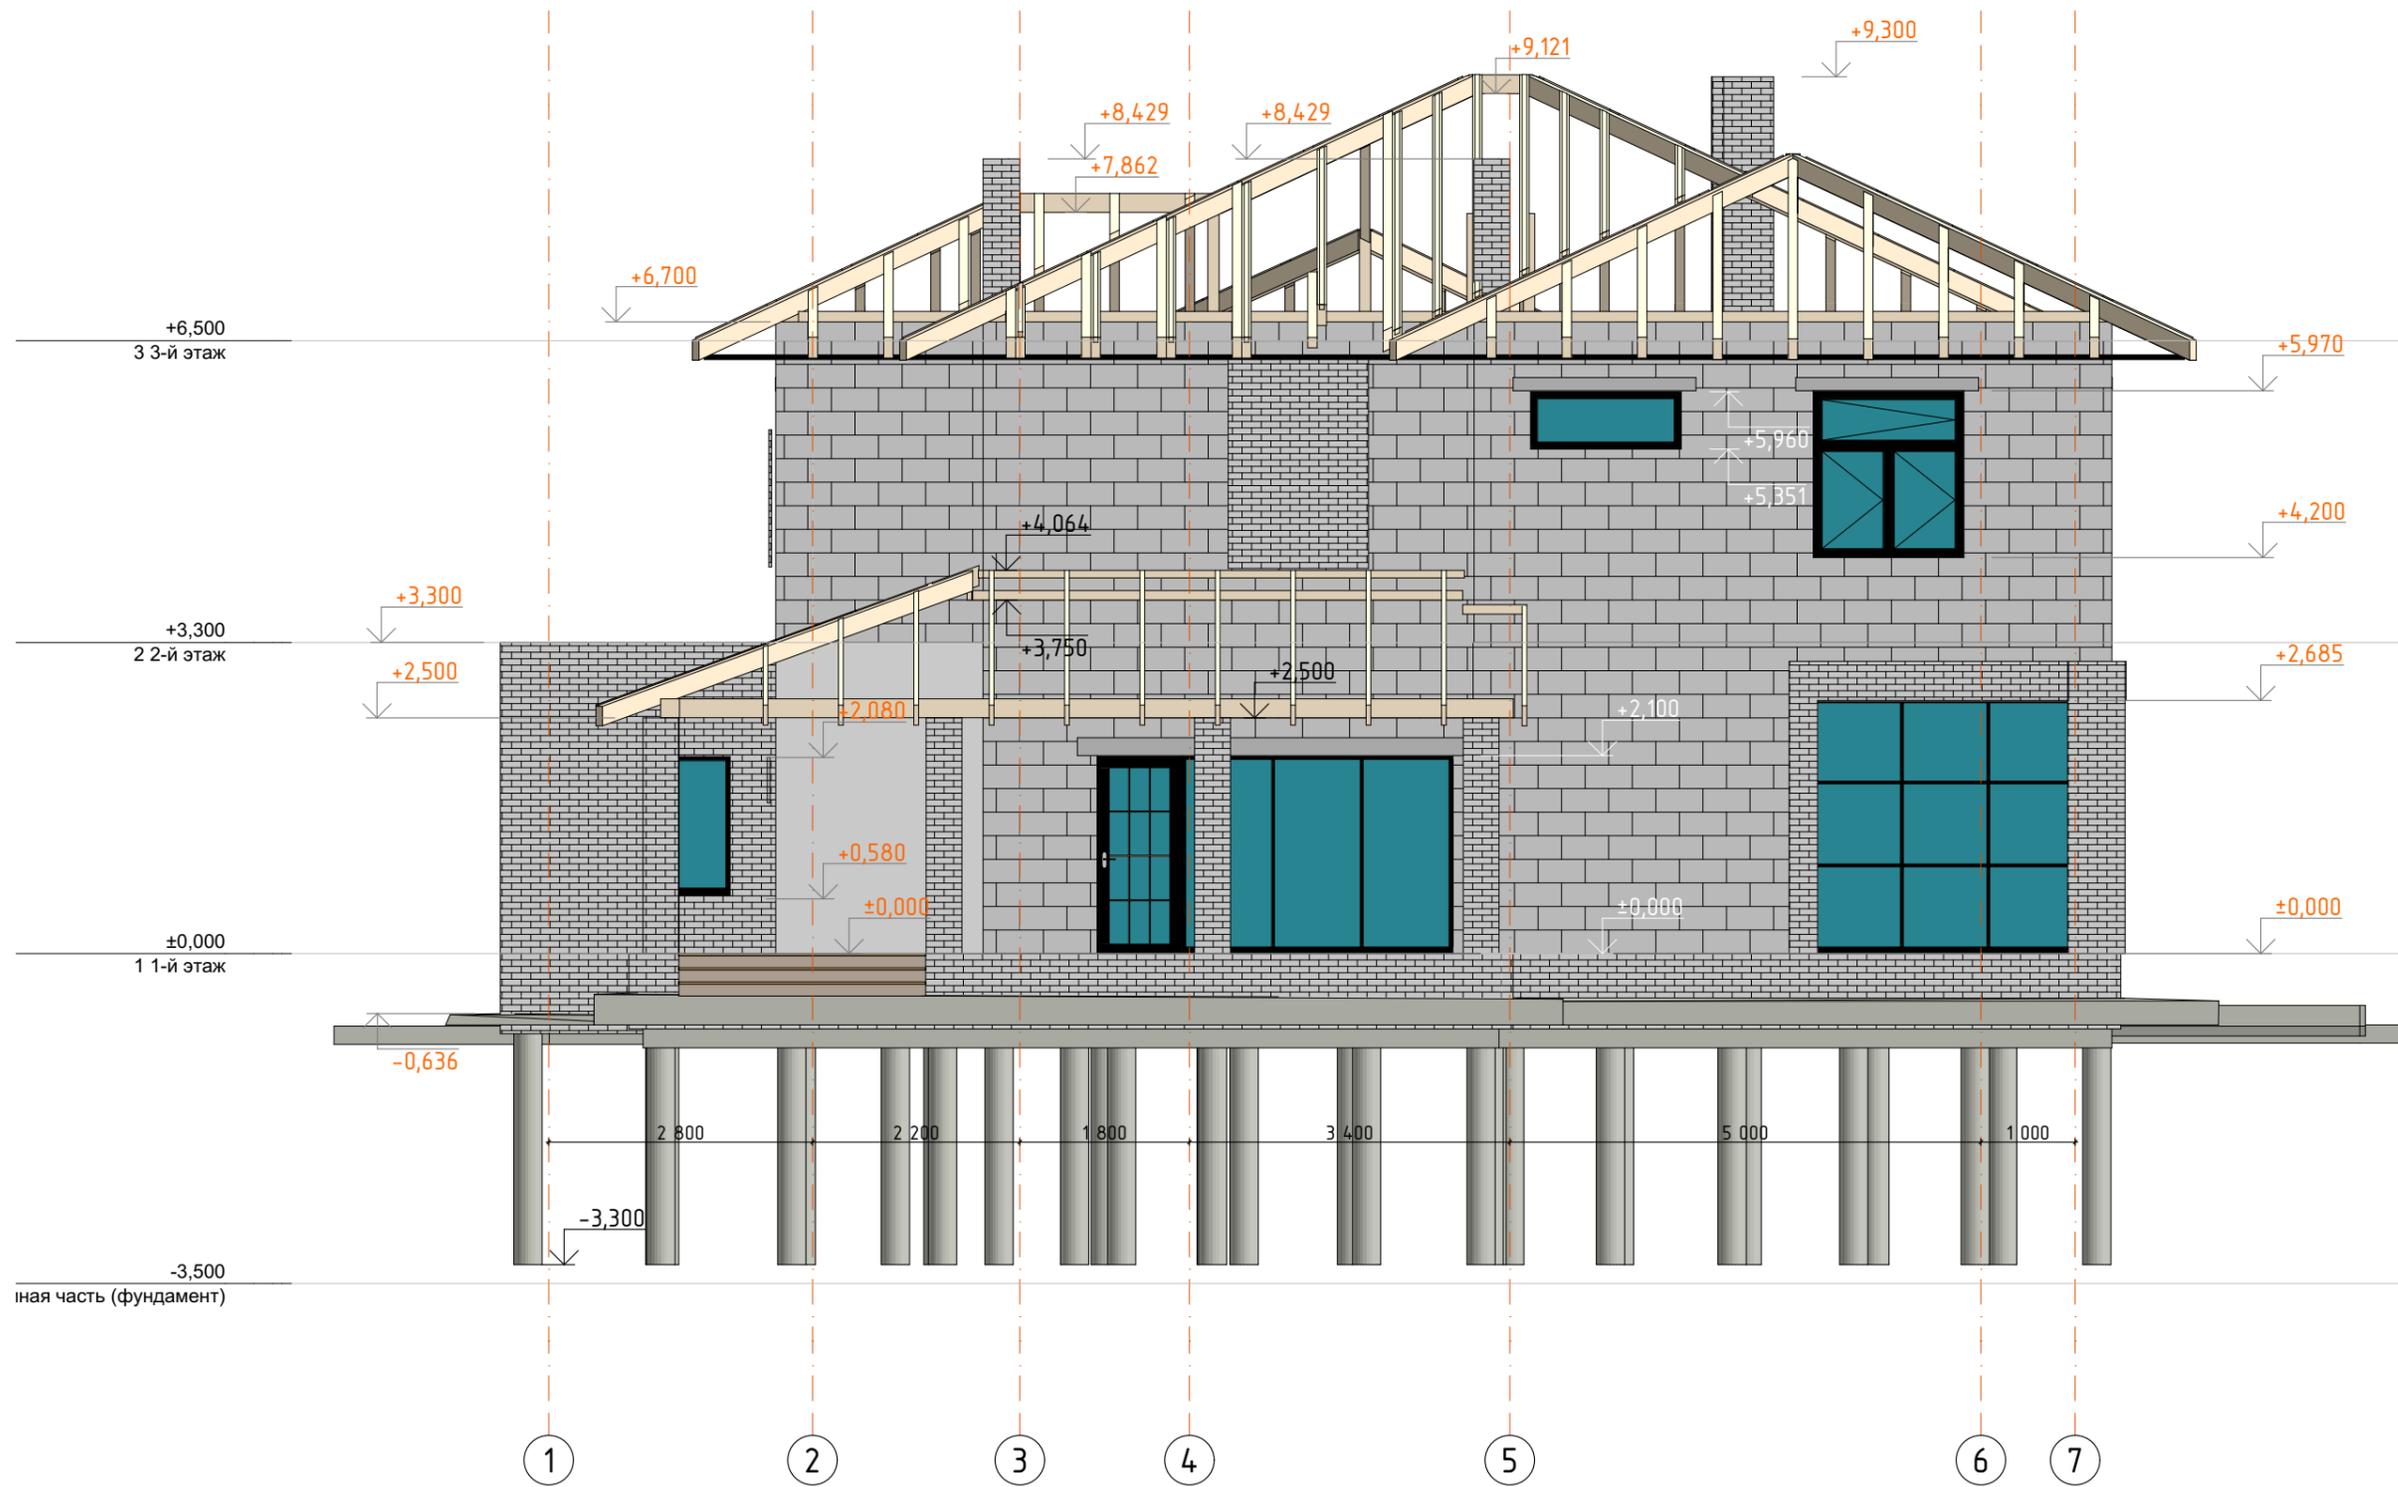


-3,500  
иная часть (фундамент)

±0,000  
1 1-й этаж


+3,300  
2 2-й этаж

+6,500  
3 3-й этаж


						01/22-01-AC			
						Республика Башкортостан, Хайбуллинский район, село Акъяр, ул.Кусимова, дом 47			
Изм.	Коп.уч.	Лист	№Док.	Подп.	Дата	Индивидуальный жилой дом	Стадия	Лист	Листов
Разработал		Гундарь И.Н.					П	05	
ГИП									
						Западный Фасад	 <b>СтройДомПроект</b> <small>строительство   архитектура   кадастр</small>		

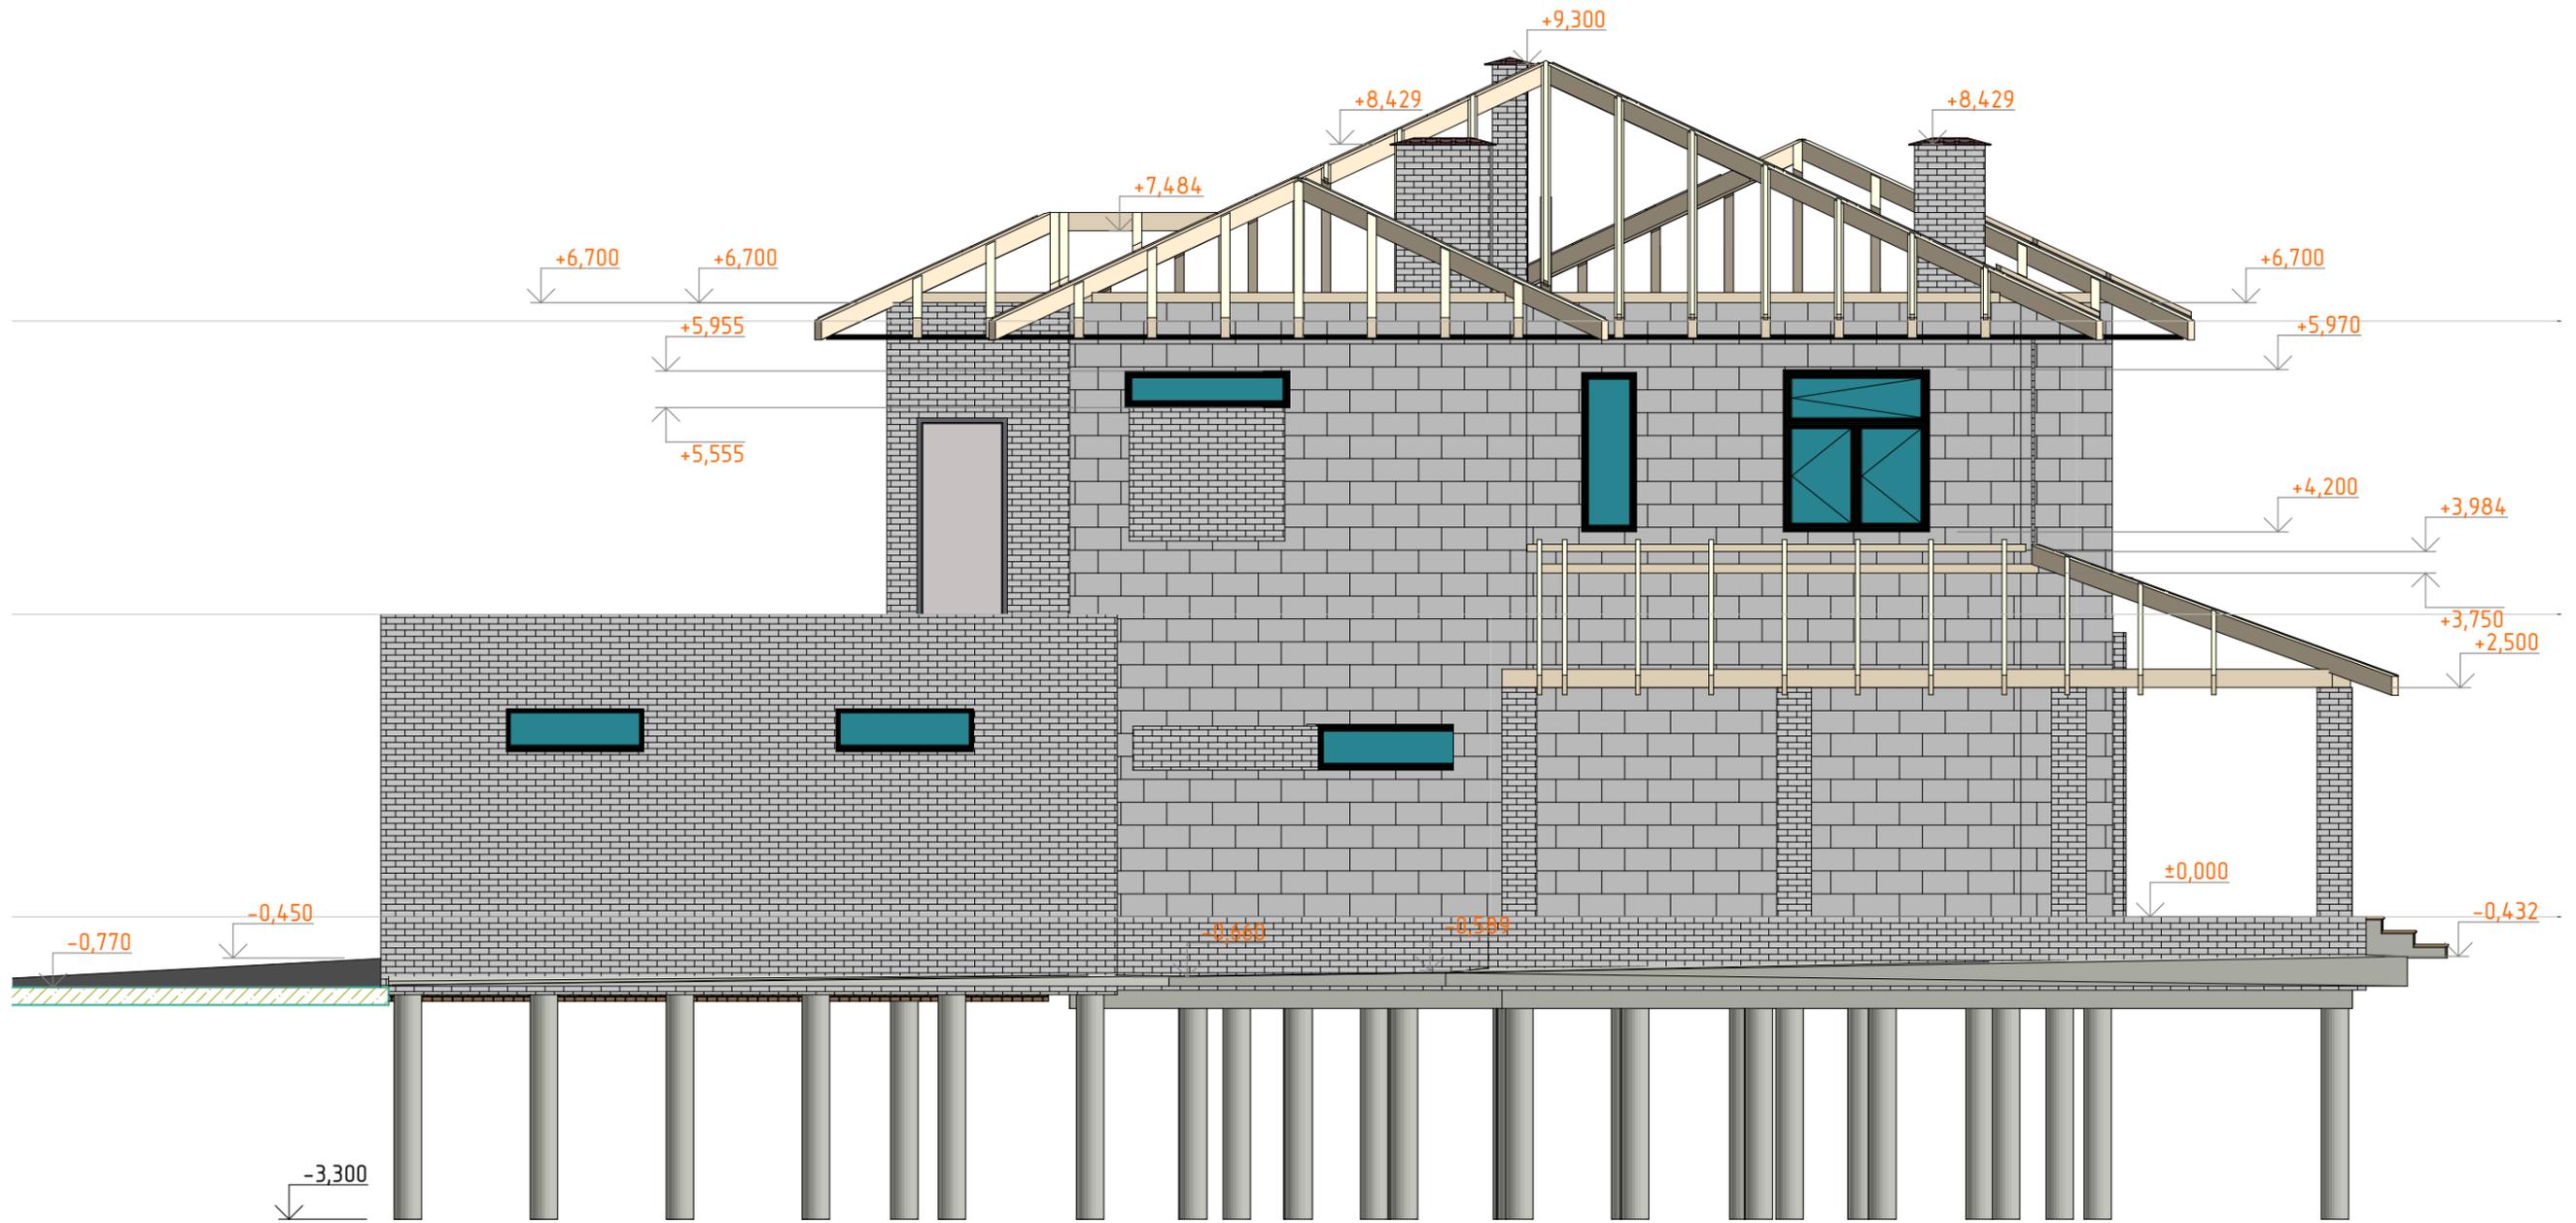


						01/22-01-AC			
						Республика Башкортостан, Хайбуллинский район, село Акъяр, ул.Кусимова, дом 47			
Изм.	Коп.уч.	Лист	№Док.	Подп.	Дата	Индивидуальный жилой дом	Стадия	Лист	Листов
Разработал	Гундарь И.Н.						П	06	
						Северный фасад	 <b>СтройДомПроект</b> <small>строительство   архитектура   кадастр</small>		

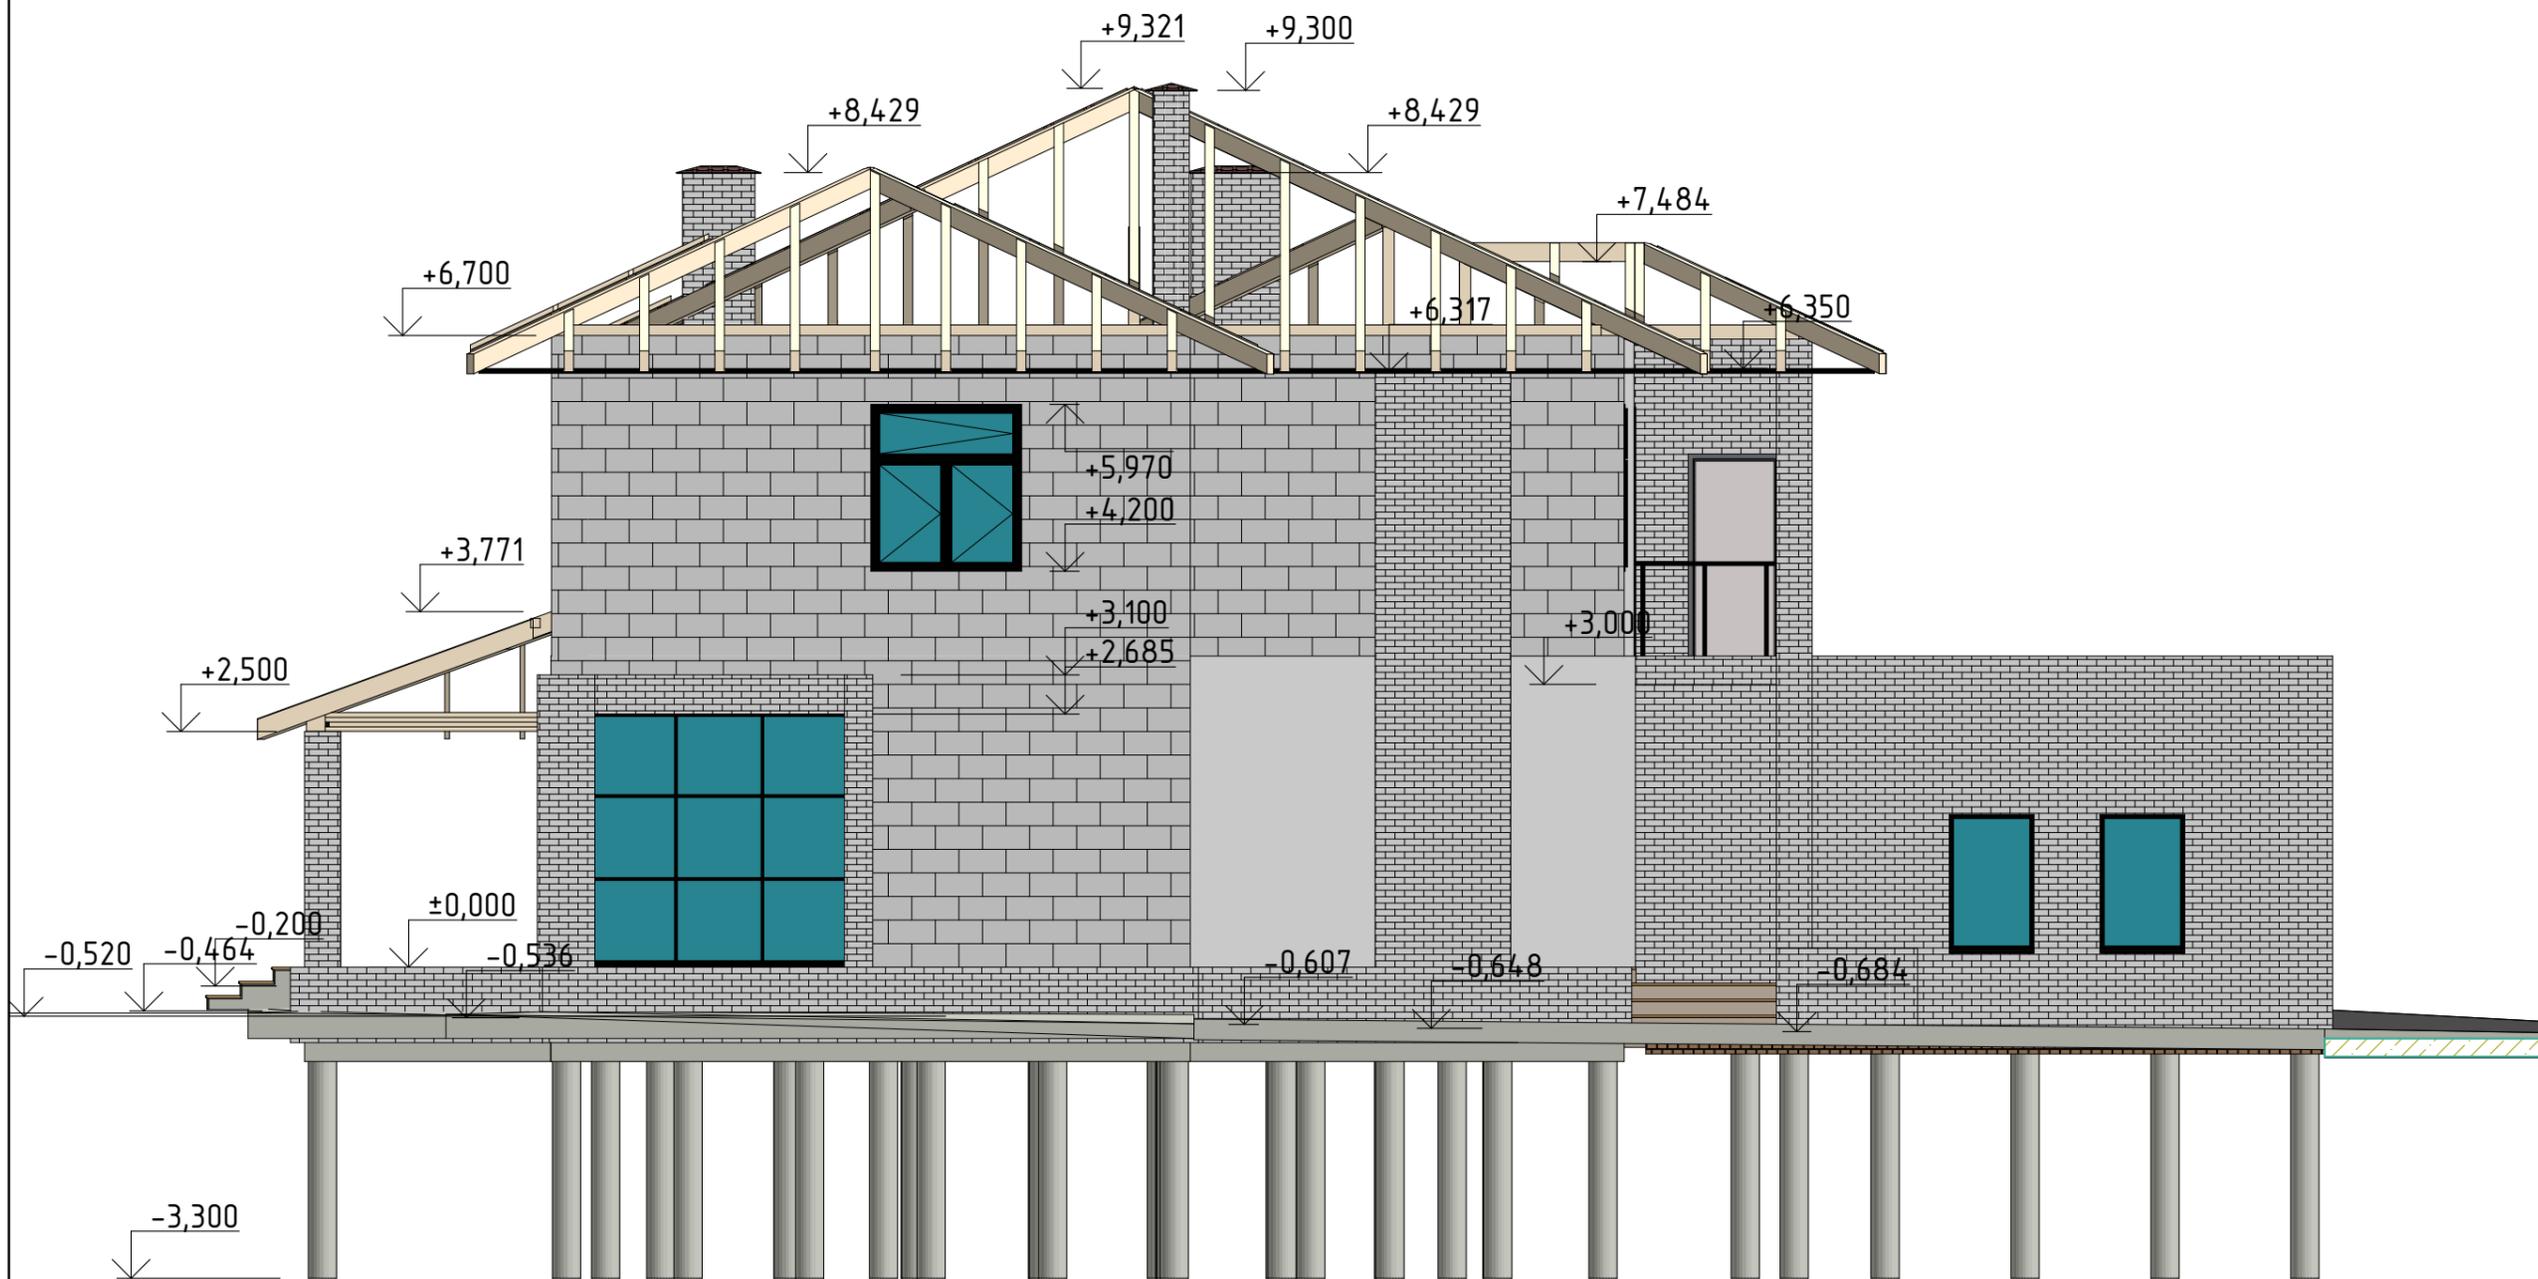


						01/22-01-AC			
						Республика Башкортостан, Хайбуллинский район, село Акъяр, ул.Кусимова, дом 47			
Изм.	Коп.уч.	Лист	№Док.	Подп.	Дата	Индивидуальный жилой дом	Стадия	Лист	Листов
Разработал	Гундарь И.Н.						П	07	
ГИП						Южный Фасад	 <b>СтройДомПроект</b> <small>строительство   архитектура   кадастр</small>		

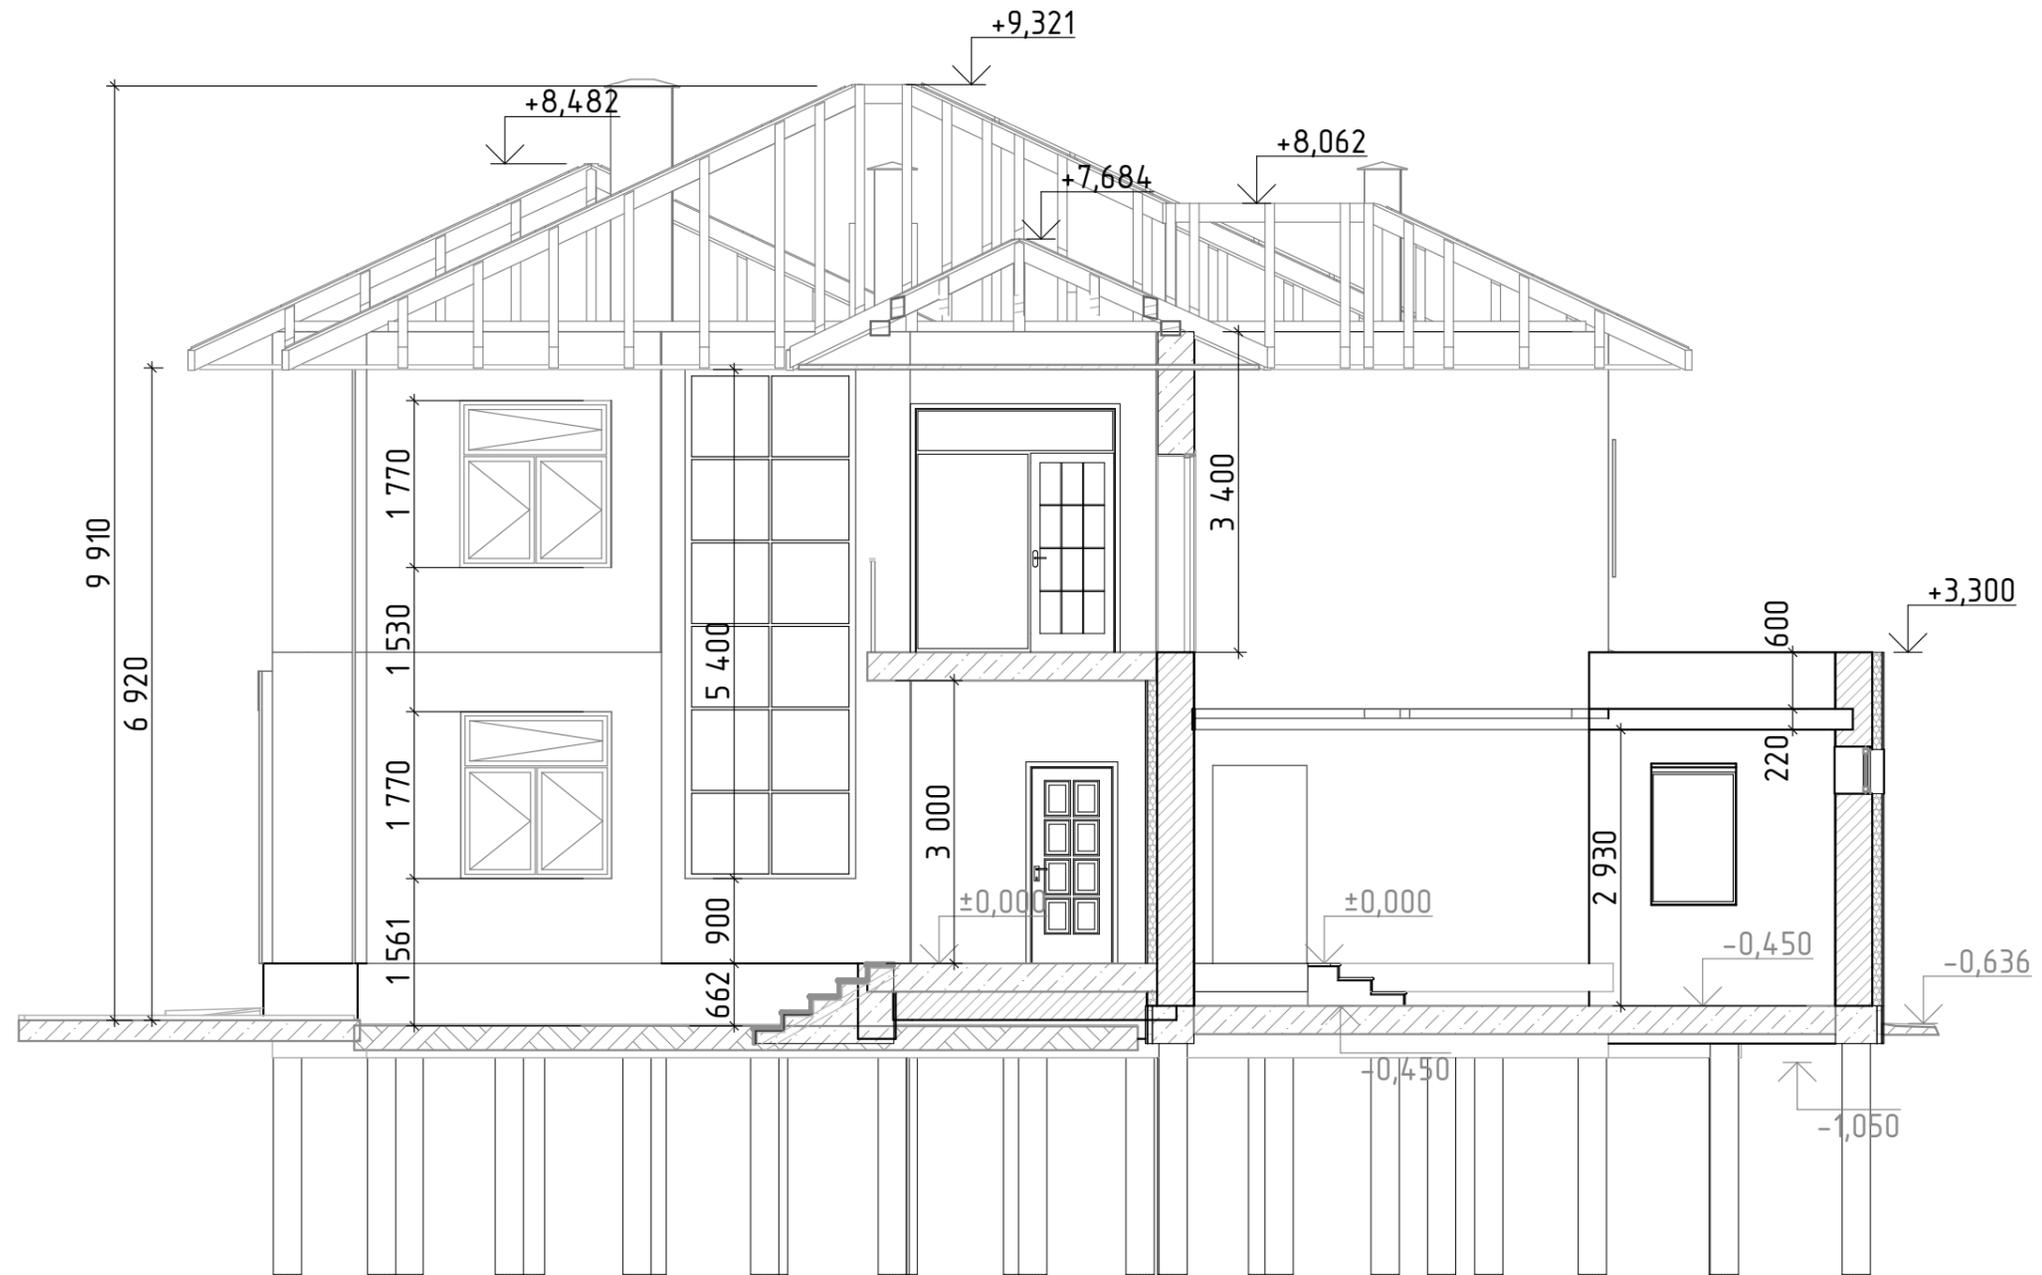


						01/22-01-AC			
						Республика Башкортостан, Хайбуллинский район, село Акъяр, ул.Кусимова, дом 47			
Изм.	Коп.уч.	Лист	№Док.	Подп.	Дата	Индивидуальный жилой дом	Стадия	Лист	Листов
Разработал	Гундарь И.Н.						П	08	
						Ф-7 Фасад		 <b>СтройДомПроект</b> <small>строительство   архитектура   кадастр</small>	

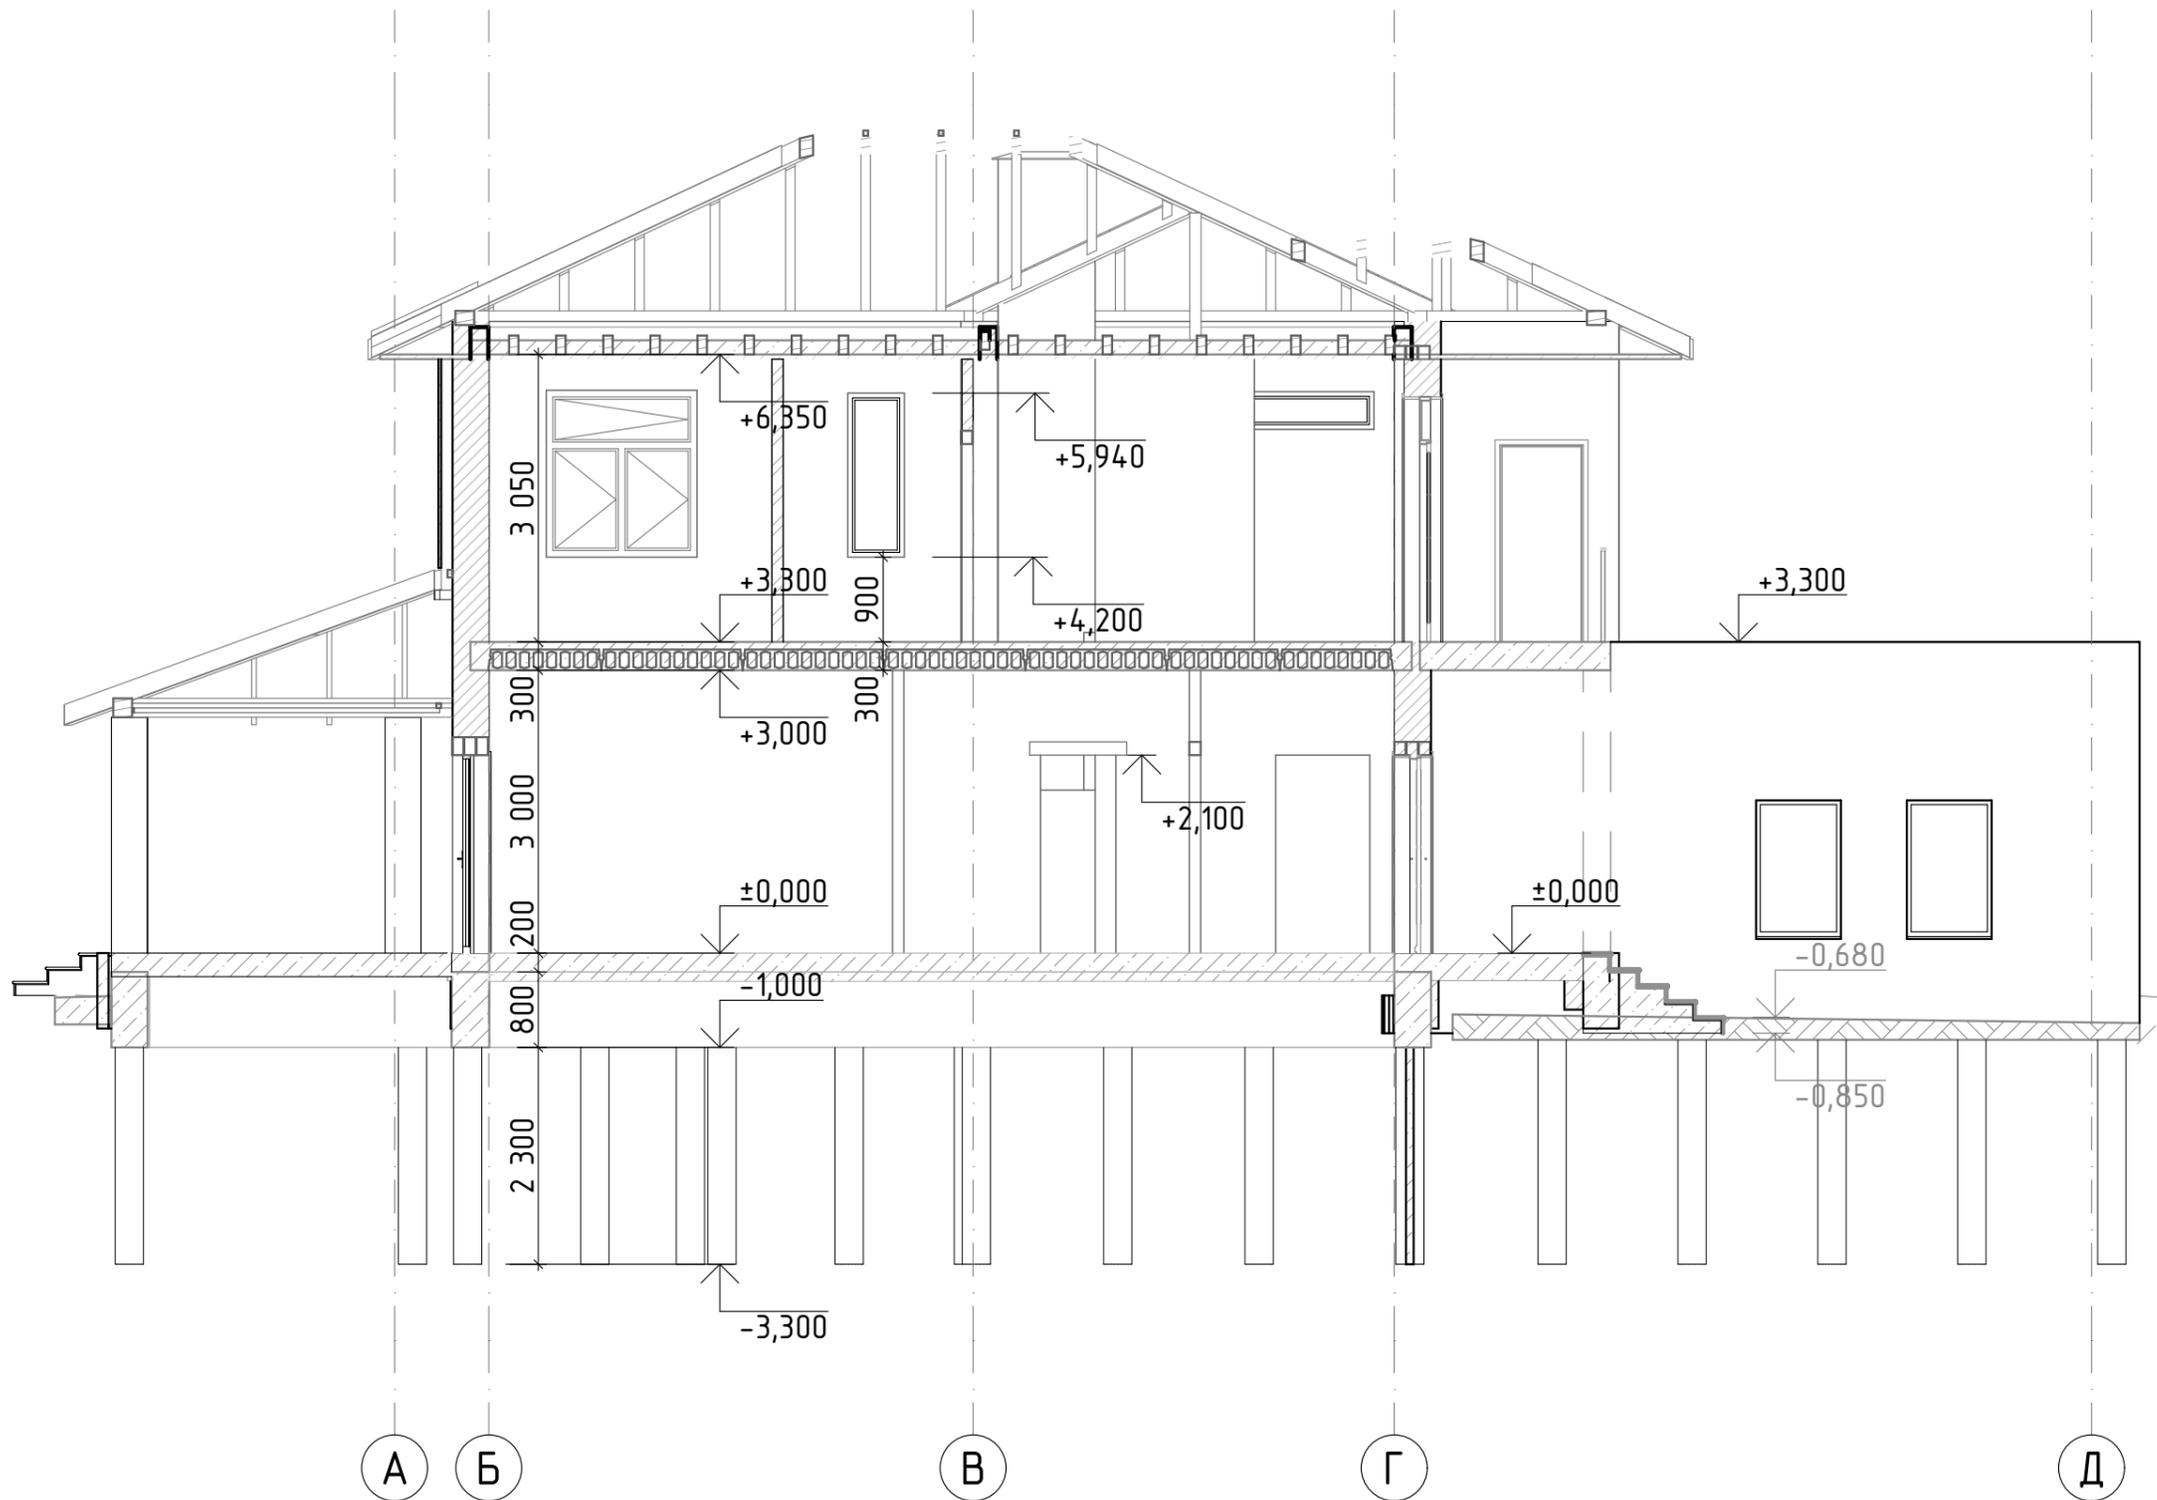

						01/22-01-AC			
						Республика Башкортостан, Хайбуллинский район, село Акъяр, ул.Кусимова, дом 47			
Изм.	Коп.уч.	Лист	№Док.	Подп.	Дата	Индивидуальный жилой дом	Стадия	Лист	Листов
Разработал	Гундарь И.Н.						П	09	
						Ф-8 Фасад		 <b>СтройДомПроект</b> <small>строительство   архитектура   кадастр</small>	

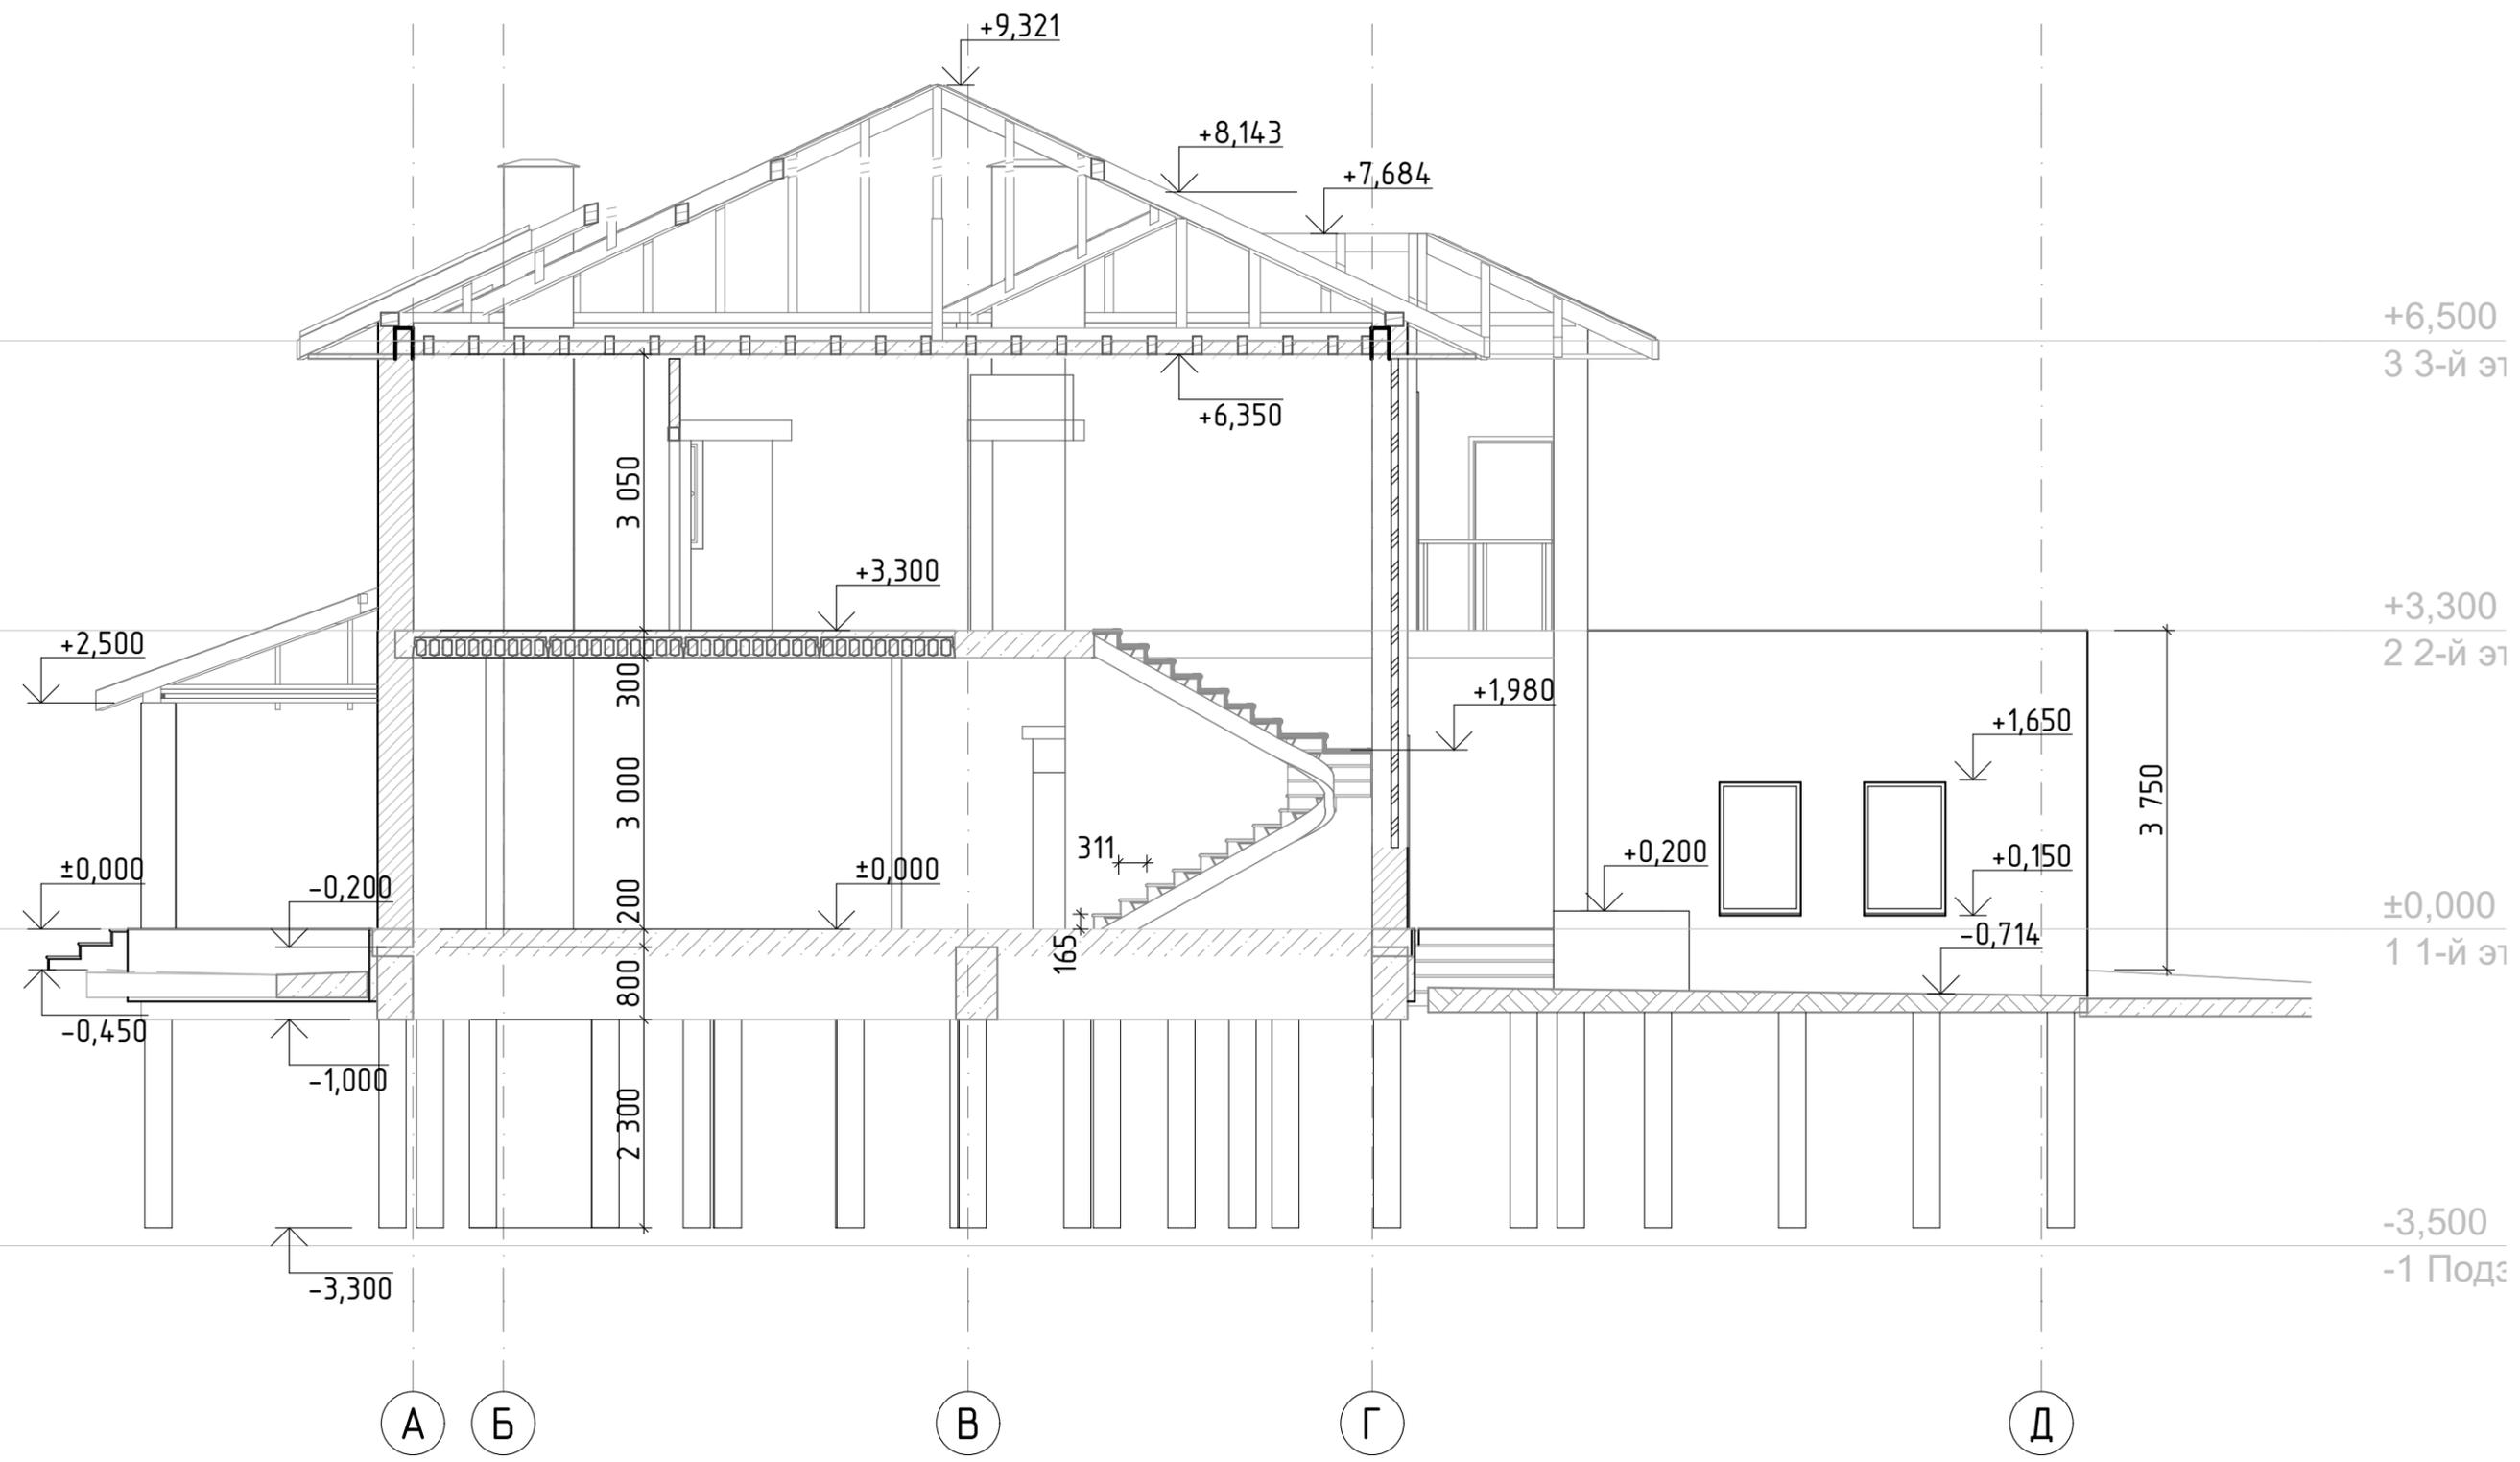

						01/22-01-AC			
						Республика Башкортостан, Хайбуллинский район, село Акъяр, ул.Кусимова, дом 47			
Изм.	Коп.уч.	Лист	№Док.	Подп.	Дата	Индивидуальный жилой дом	Стадия	Лист	Листов
Разработал		Гундарь И.Н.					П	10	
ГИП									
						8 Building Section	 <b>СтройДомПроект</b> <small>строительство   архитектура   кадастр</small>		

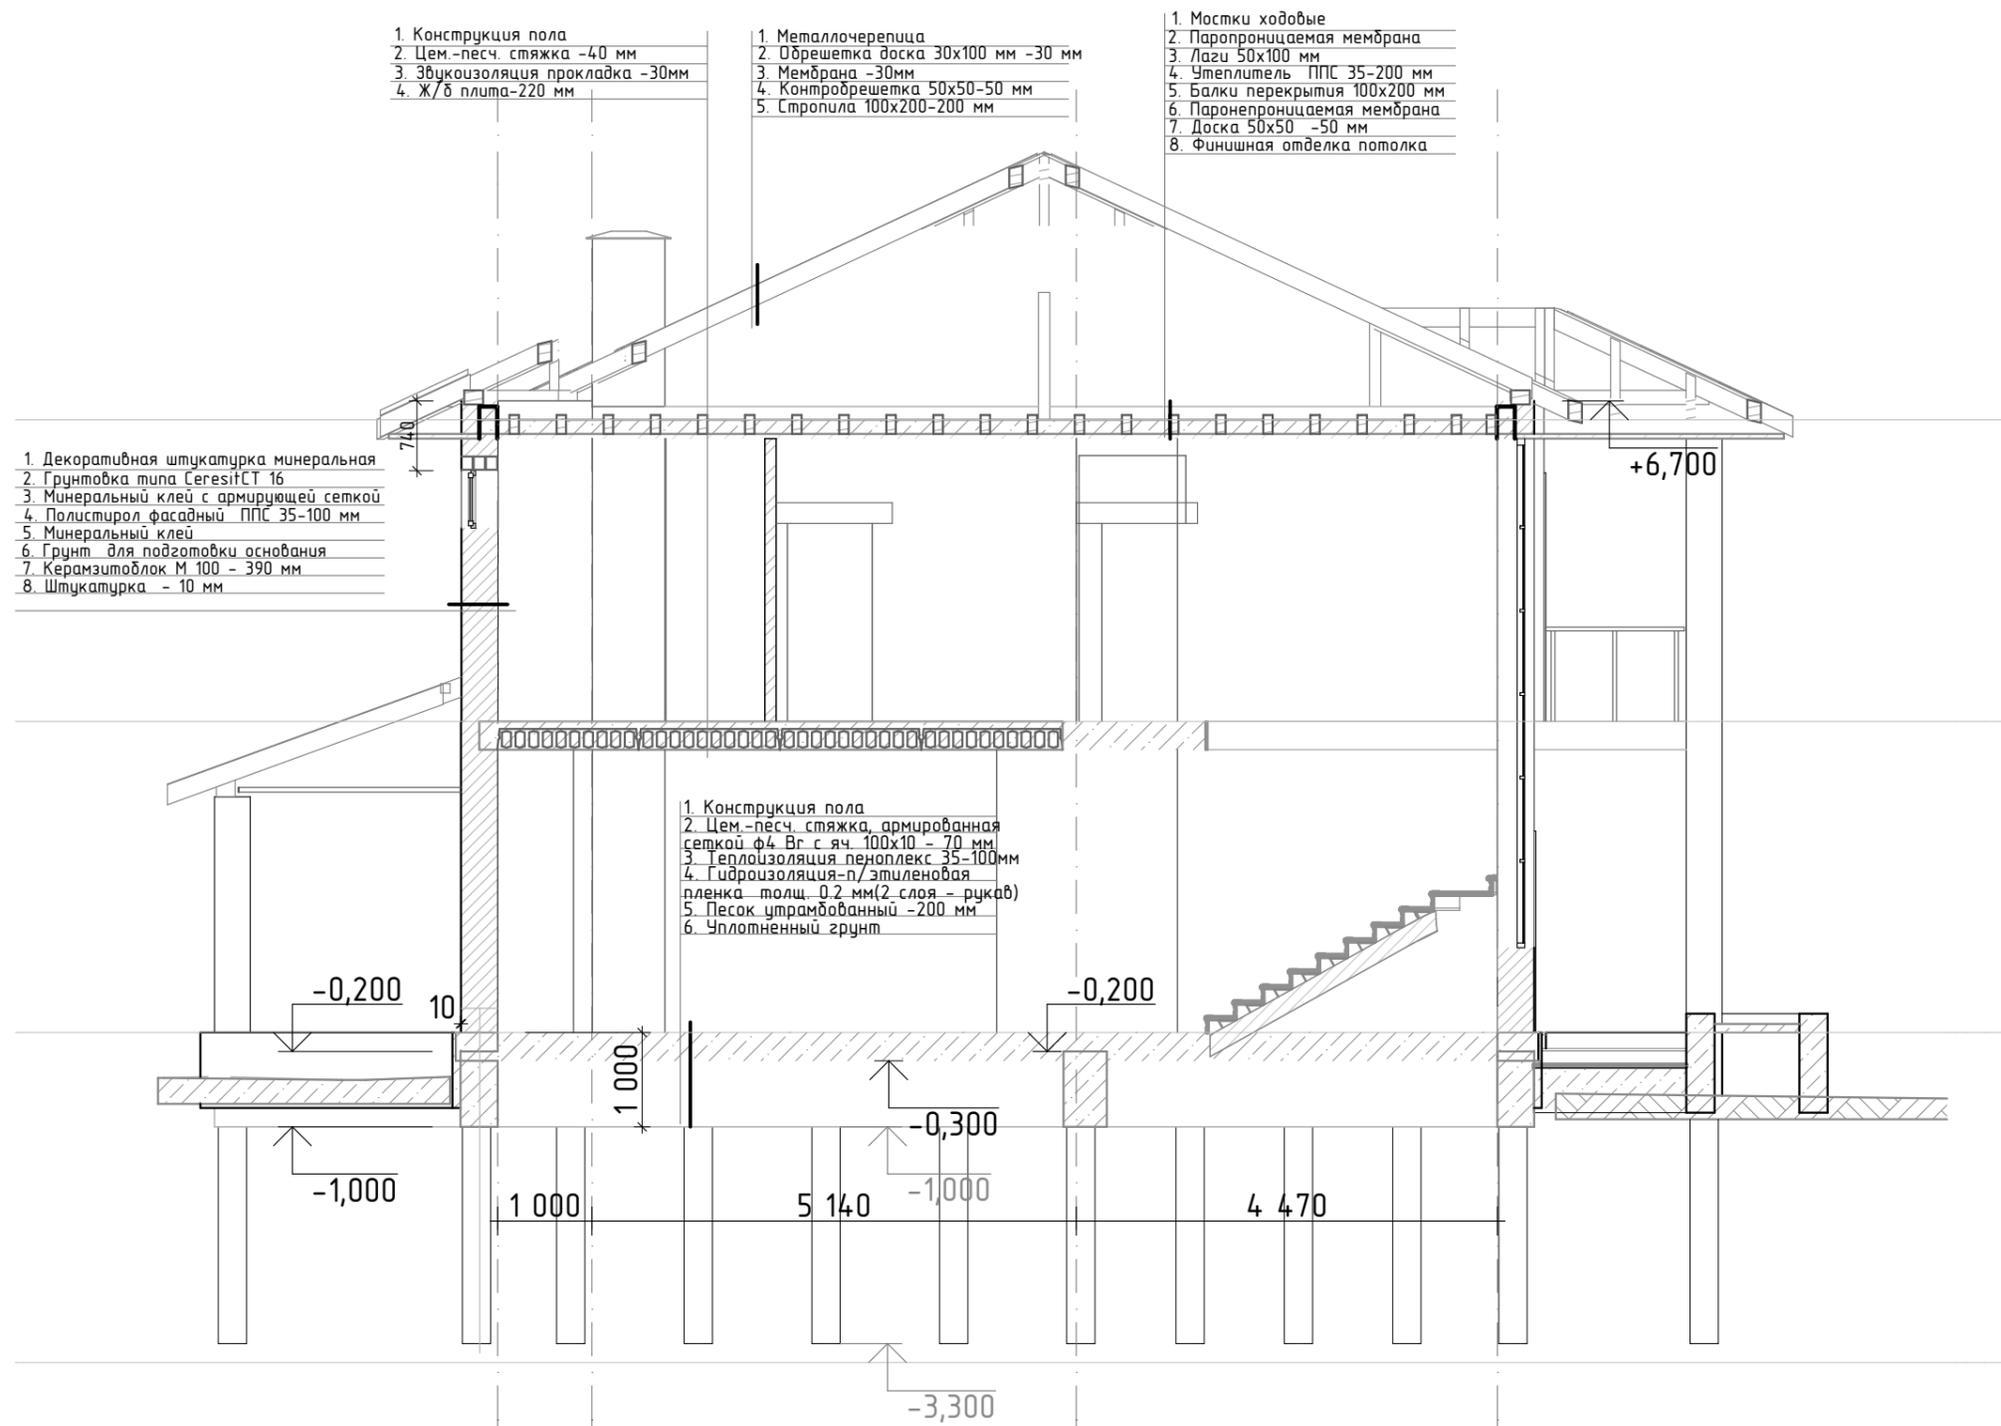

- 1. Конструкция пола
- 2. Цементно-песчаная стяжка -40 мм
- 3. Звукоизоляция прокладка -30мм
- 4. Ж/б плита-220 мм

- 1. Металлочерепица
- 2. Обрешетка доска 30x100 мм -30 мм
- 3. Мембрана -30мм
- 4. Контробрешетка 50x50-50 мм
- 5. Стропила 100x200-200 мм

- 1. Мостки ходовые
- 2. Паропроницаемая мембрана
- 3. Лаги 50x100 мм
- 4. Утеплитель ППС 35-200 мм
- 5. Балки перекрытия 100x200 мм
- 6. Паронепроницаемая мембрана
- 7. Доска 50x50 -50 мм
- 8. Финишная отделка потолка

- 1. Декоративная штукатурка минеральная
- 2. Грунтовка типа Ceresit СТ 16
- 3. Минеральный клей с армирующей сеткой
- 4. Полистирол фасадный ППС 35-100 мм
- 5. Минеральный клей
- 6. Грунт для подготовки основания
- 7. Керамзитоблок М 100 - 390 мм
- 8. Штукатурка - 10 мм

- 1. Конструкция пола
- 2. Цементно-песчаная стяжка, армированная сеткой ф4 Вг с яч. 100x10 - 70 мм
- 3. Теплоизоляция пеноплекс 35-100мм
- 4. Гидроизоляция-п/этиленовая пленка толщ. 0,2 мм(2-слоя - рукав)
- 5. Песок утрамбованный -200 мм
- 6. Уплотненный грунт


А

Б

В

Г


						01/22-01-АС			
						Республика Башкортостан, Хайбуллинский район, село Акъяр, ул.Кусимова, дом 47			
Изм.	Коп.уч.	Лист	№Док.	Подп.	Дата	Индивидуальный жилой дом	Стадия	Лист	Листов
Разработал	Гундарь И.Н.						П	11	
						1 Разрез		 СтройДомПроект <small>строительство   архитектура   кадастр</small>	

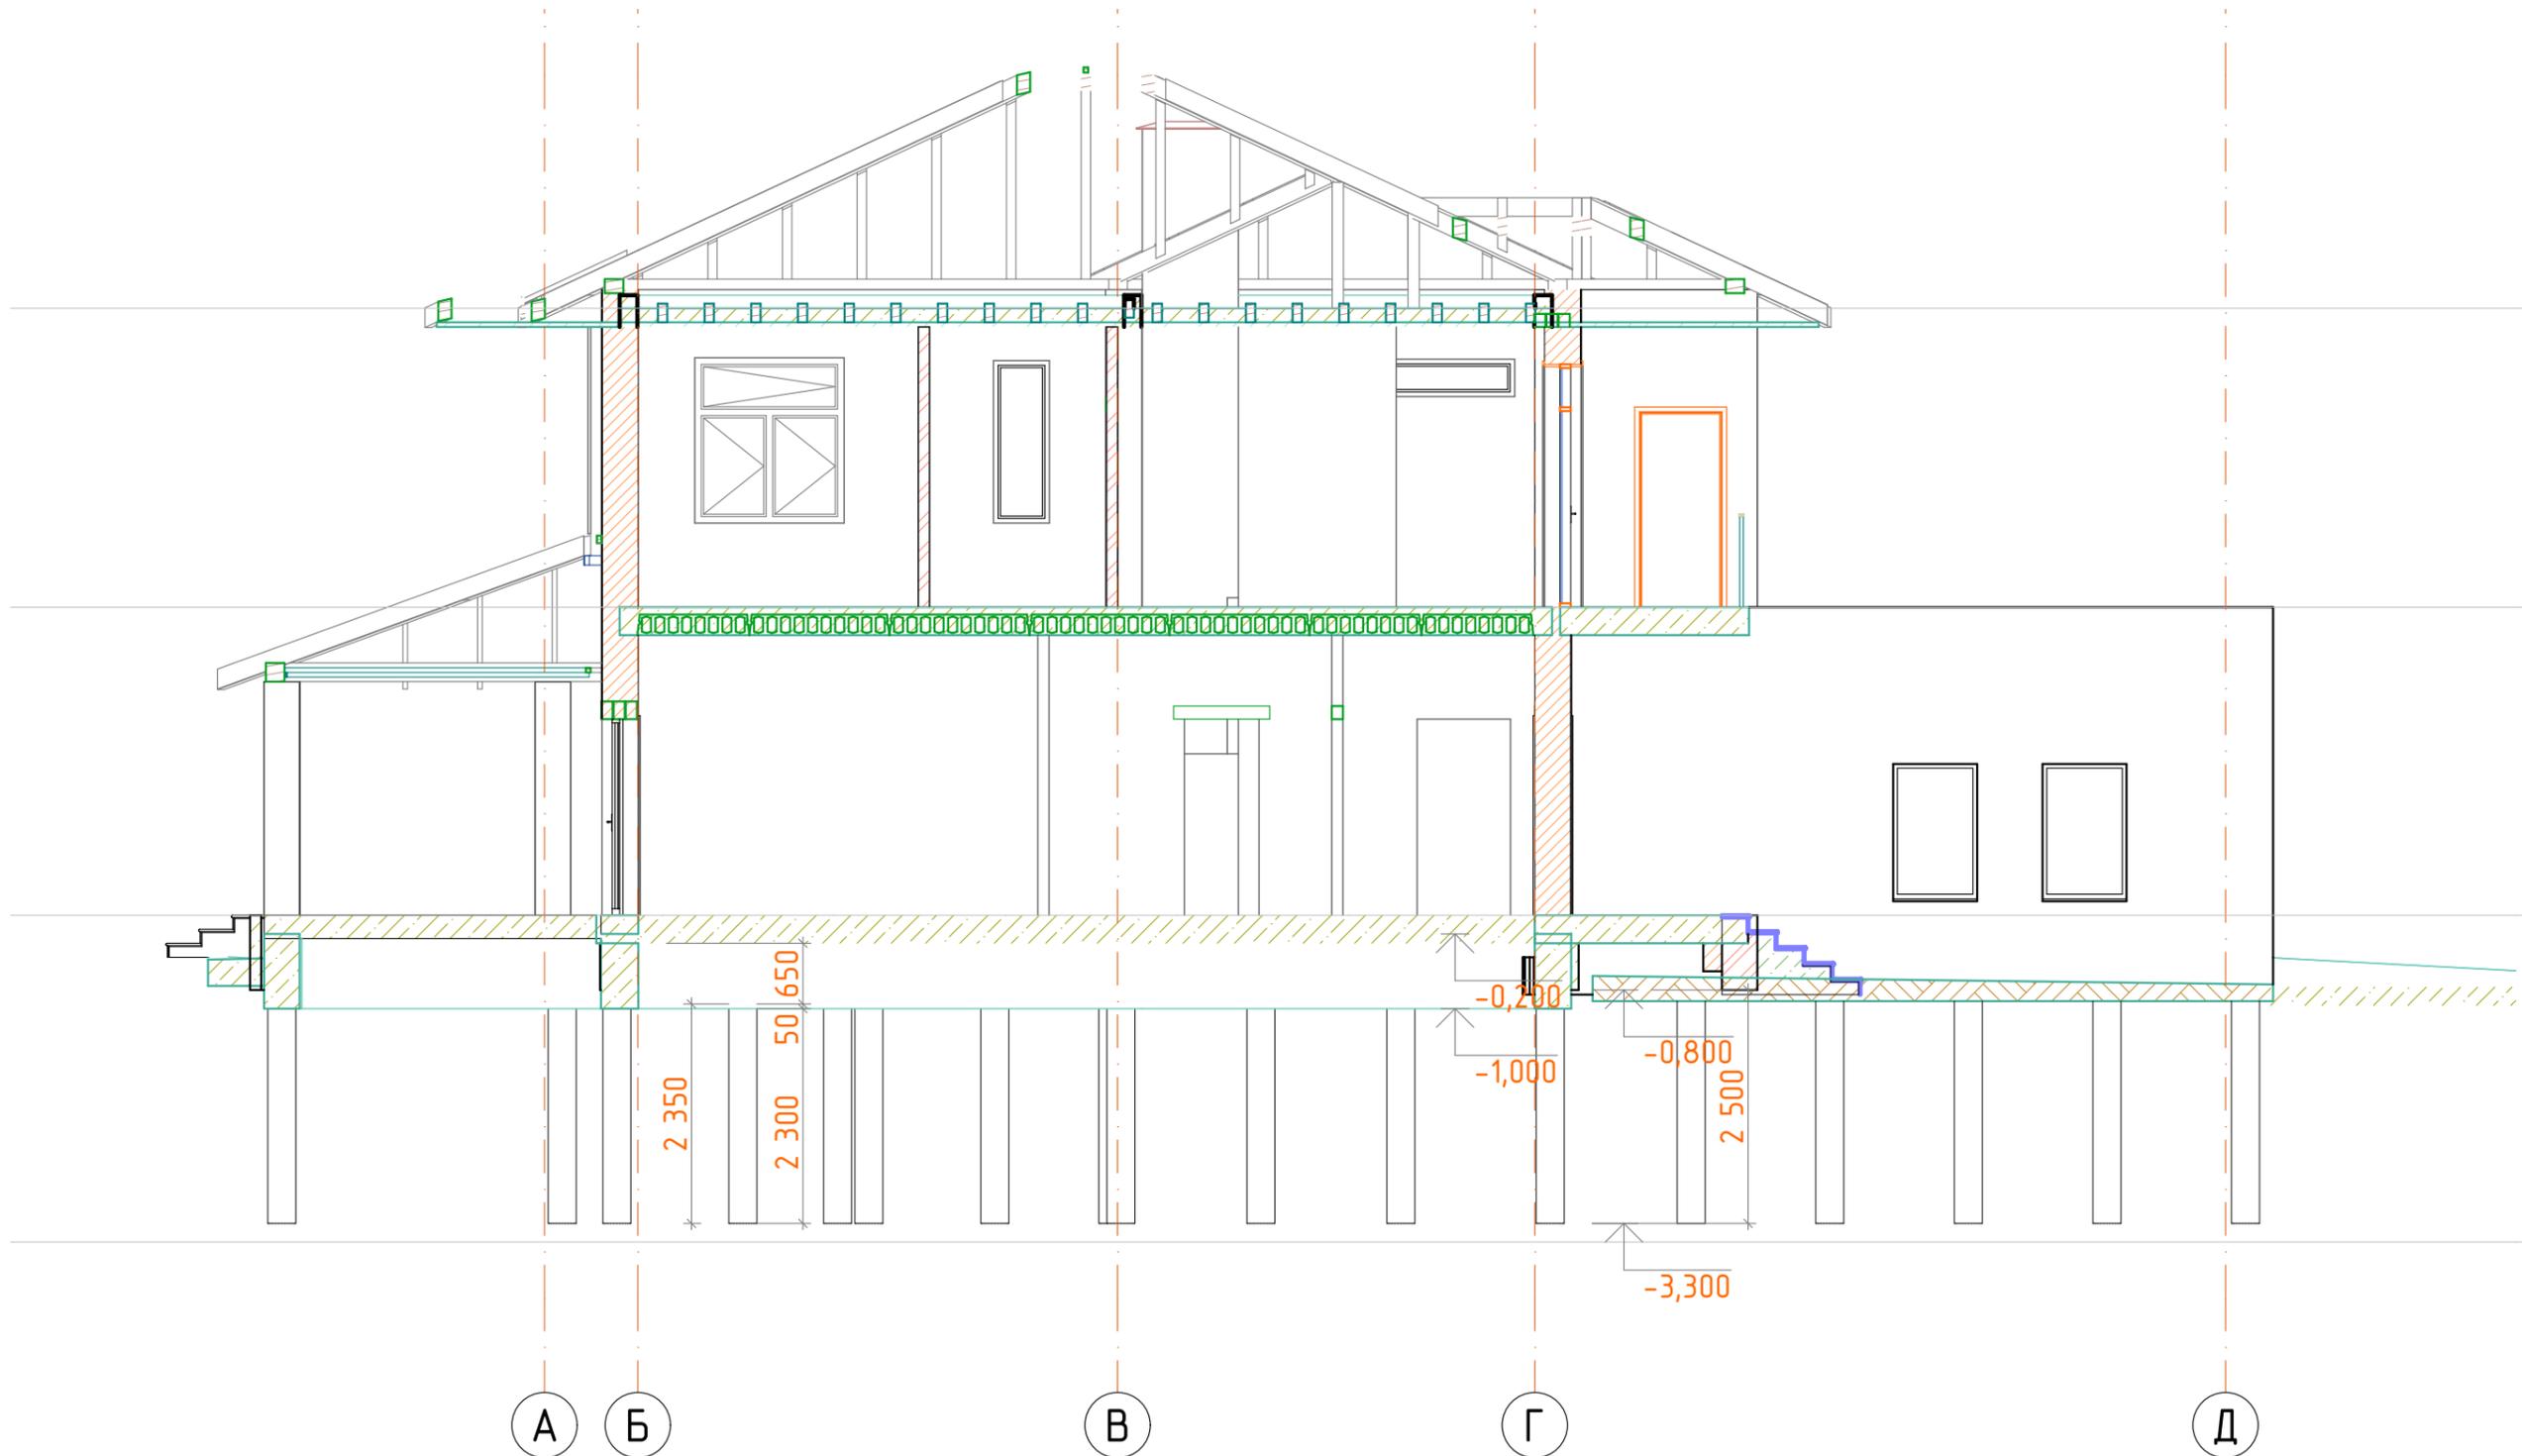

2

Разрез

						01/22-01-АС		
						Республика Башкортостан, Хайбуллинский район, село Акъяр, ул.Кусимова, дом 47		
Изм.	Коп.уч.	Лист	№Док.	Подп.	Дата	1:75		
Разработал		Гундарь И.Н.				Индивидуальный жилой дом		
ГИП						Стадия	Лист	Листов
						П	12	
						2 Разрез		
						 <b>СтройДомПроект</b> <small>строительство   архитектура   кадастр</small>		

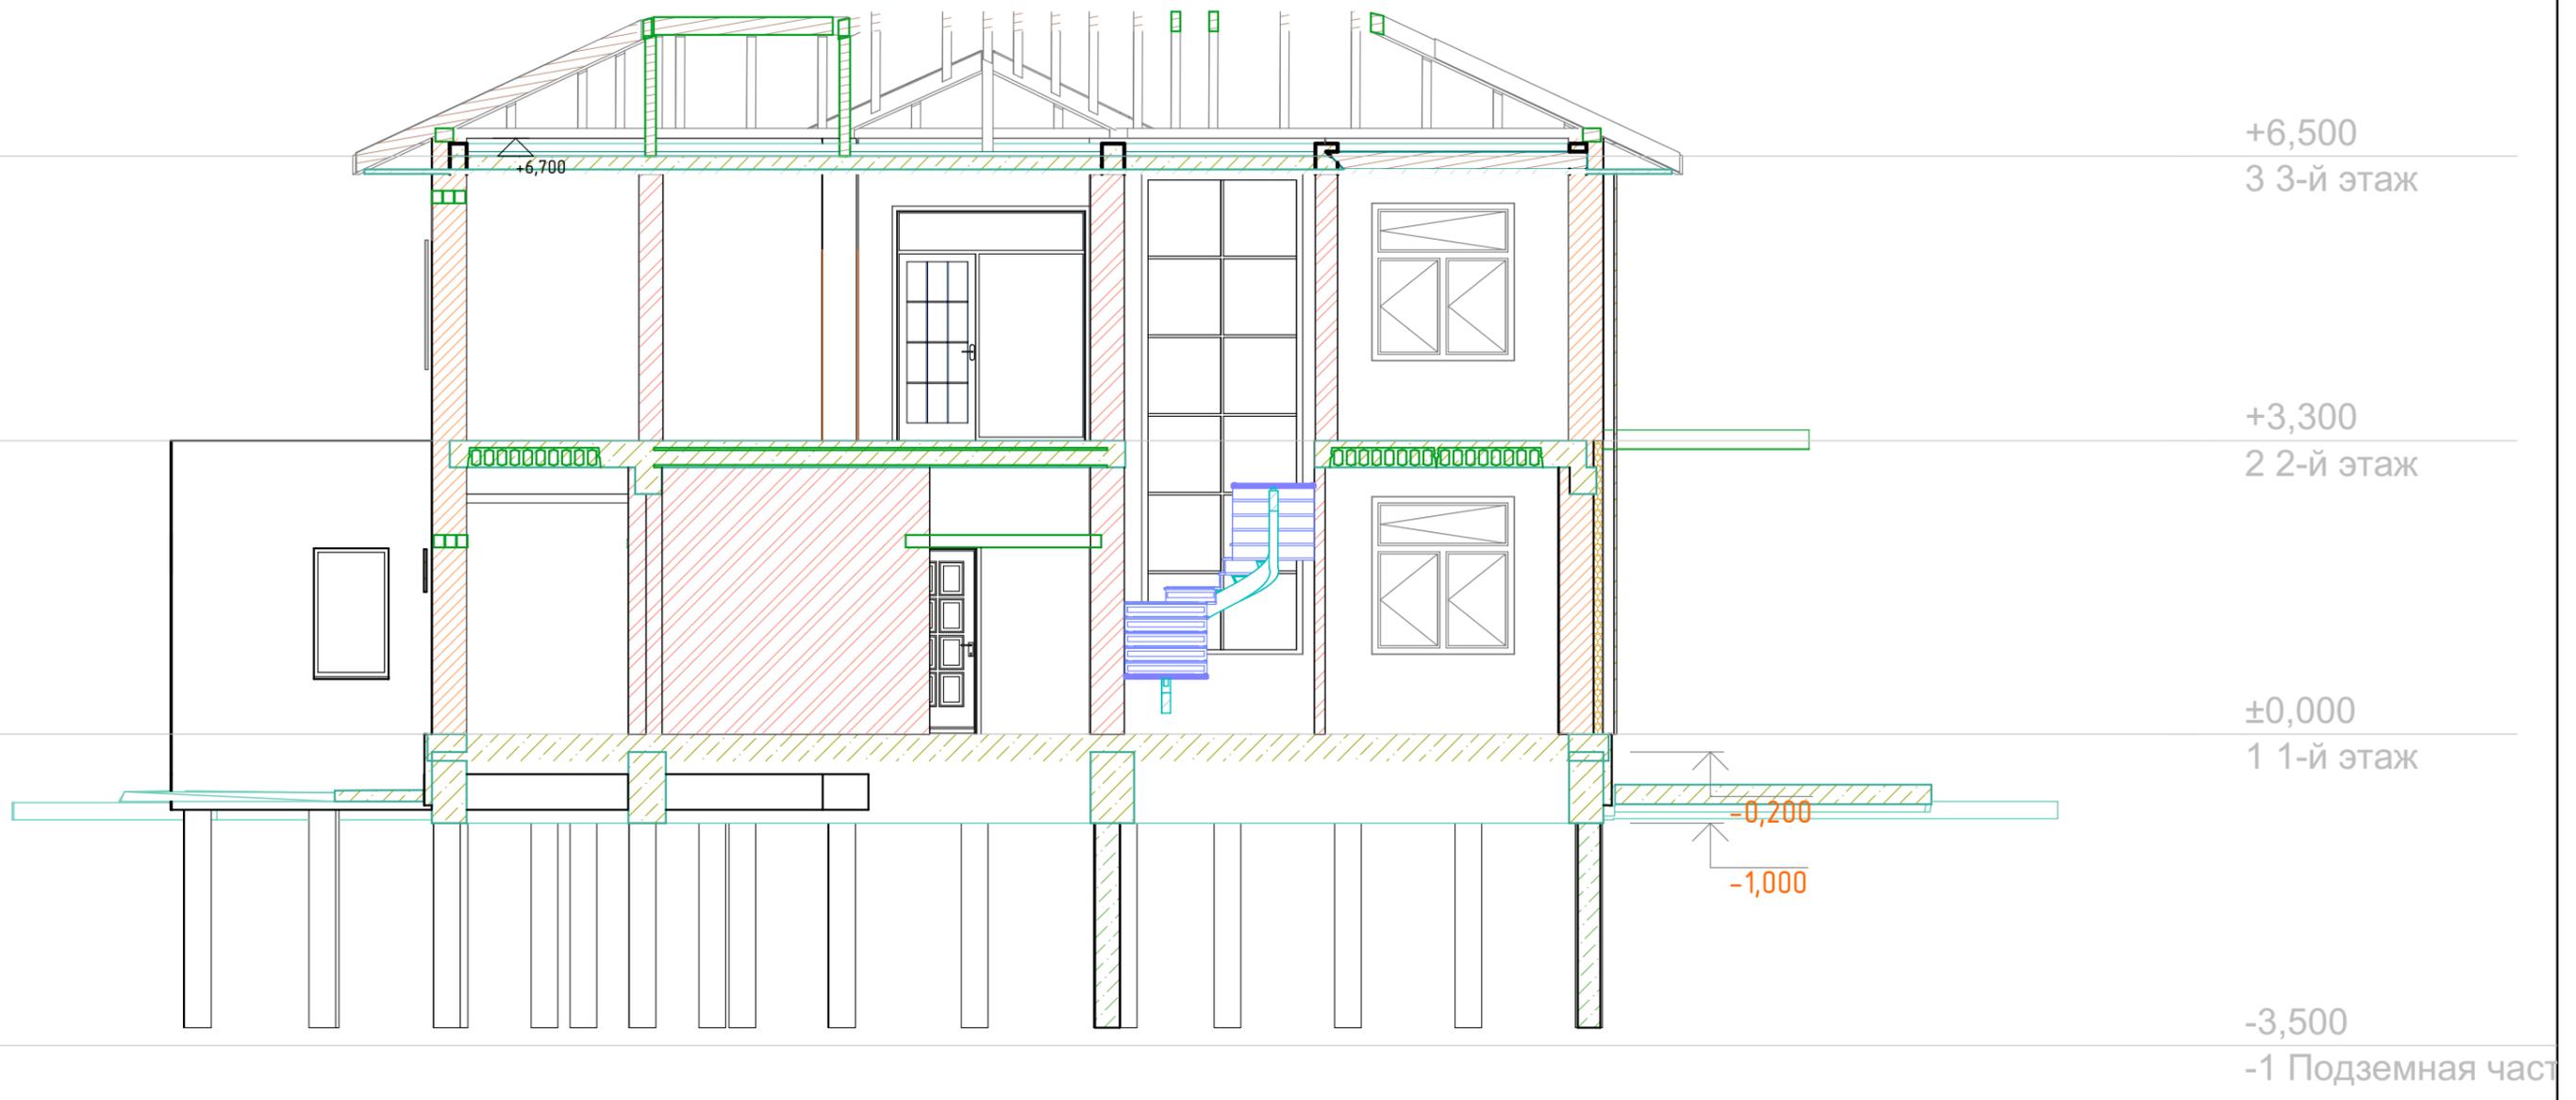

Разрез

						01/22-01-АС			
						Республика Башкортостан, Хайбуллинский район, село Акъяр, ул.Кусимова, дом 47			
Изм.	Коп.уч.	Лист	№Док.	Подп.	Дата	Индивидуальный жилой дом	Стадия	Лист	Листов
Разработал	Гундарь И.Н.						П	13	
						3 Разрез			



4

Building Section

01/22-01-AC 1:100

Республика Башкортостан, Хайбуллинский район, село Акъяр,  
ул.Кусимова, дом 47


Изм.	Кол.ч.	Лист	№Док.	Подп.	Дата
Разработал	Гундарь И.Н.				
ГИП					

Индивидуальный жилой дом


Стадия	Лист	Листов
П	14	

4 Building Section




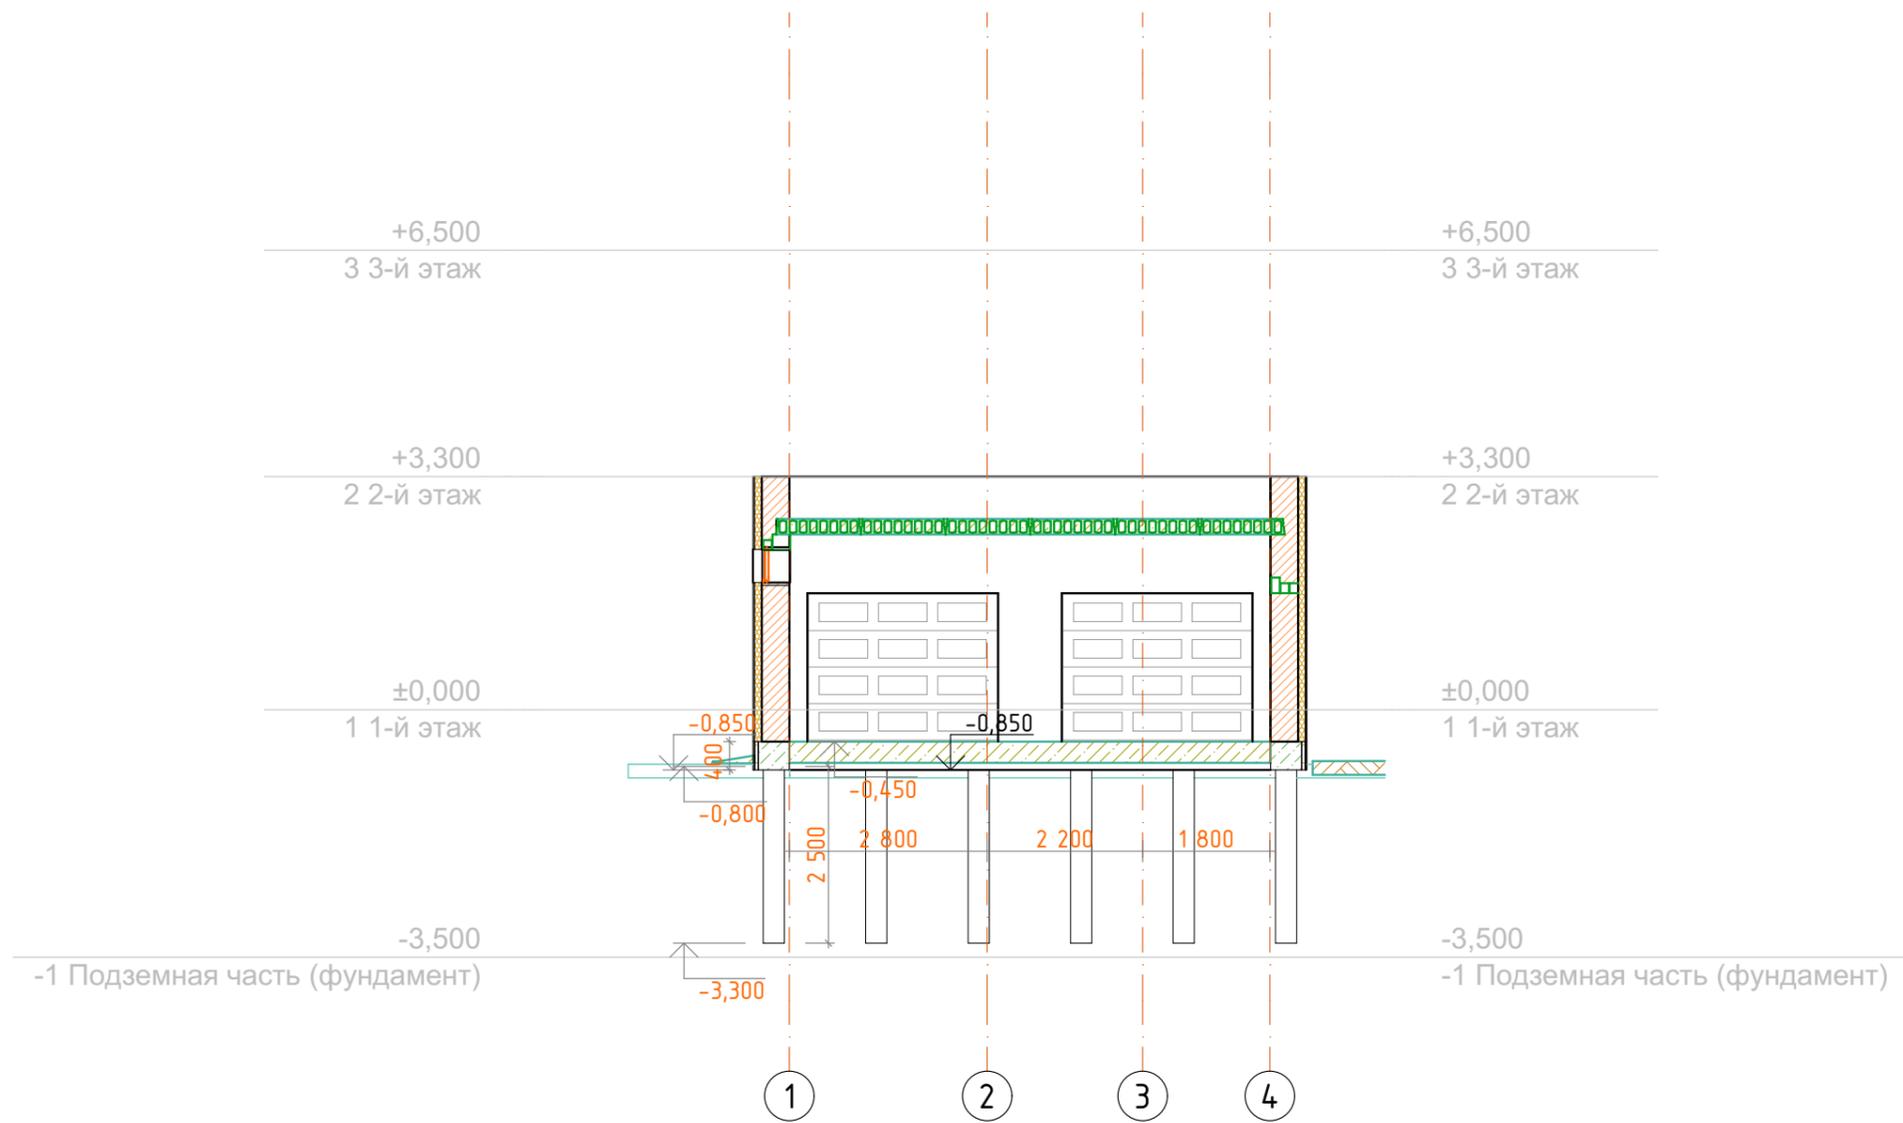

						01/22-01-AC			
						Республика Башкортостан, Хайбуллинский район, село Акъяр, ул.Кусимова, дом 47			
Изм.	Коп.уч.	Лист	№Док.	Подп.	Дата	Индивидуальный жилой дом	Стадия	Лист	Листов
Разработал		Гундарь И.Н.					П	15	
						5 Building Section		 <b>СтройДомПроект</b> <small>строительство   архитектура   кадастр</small>	

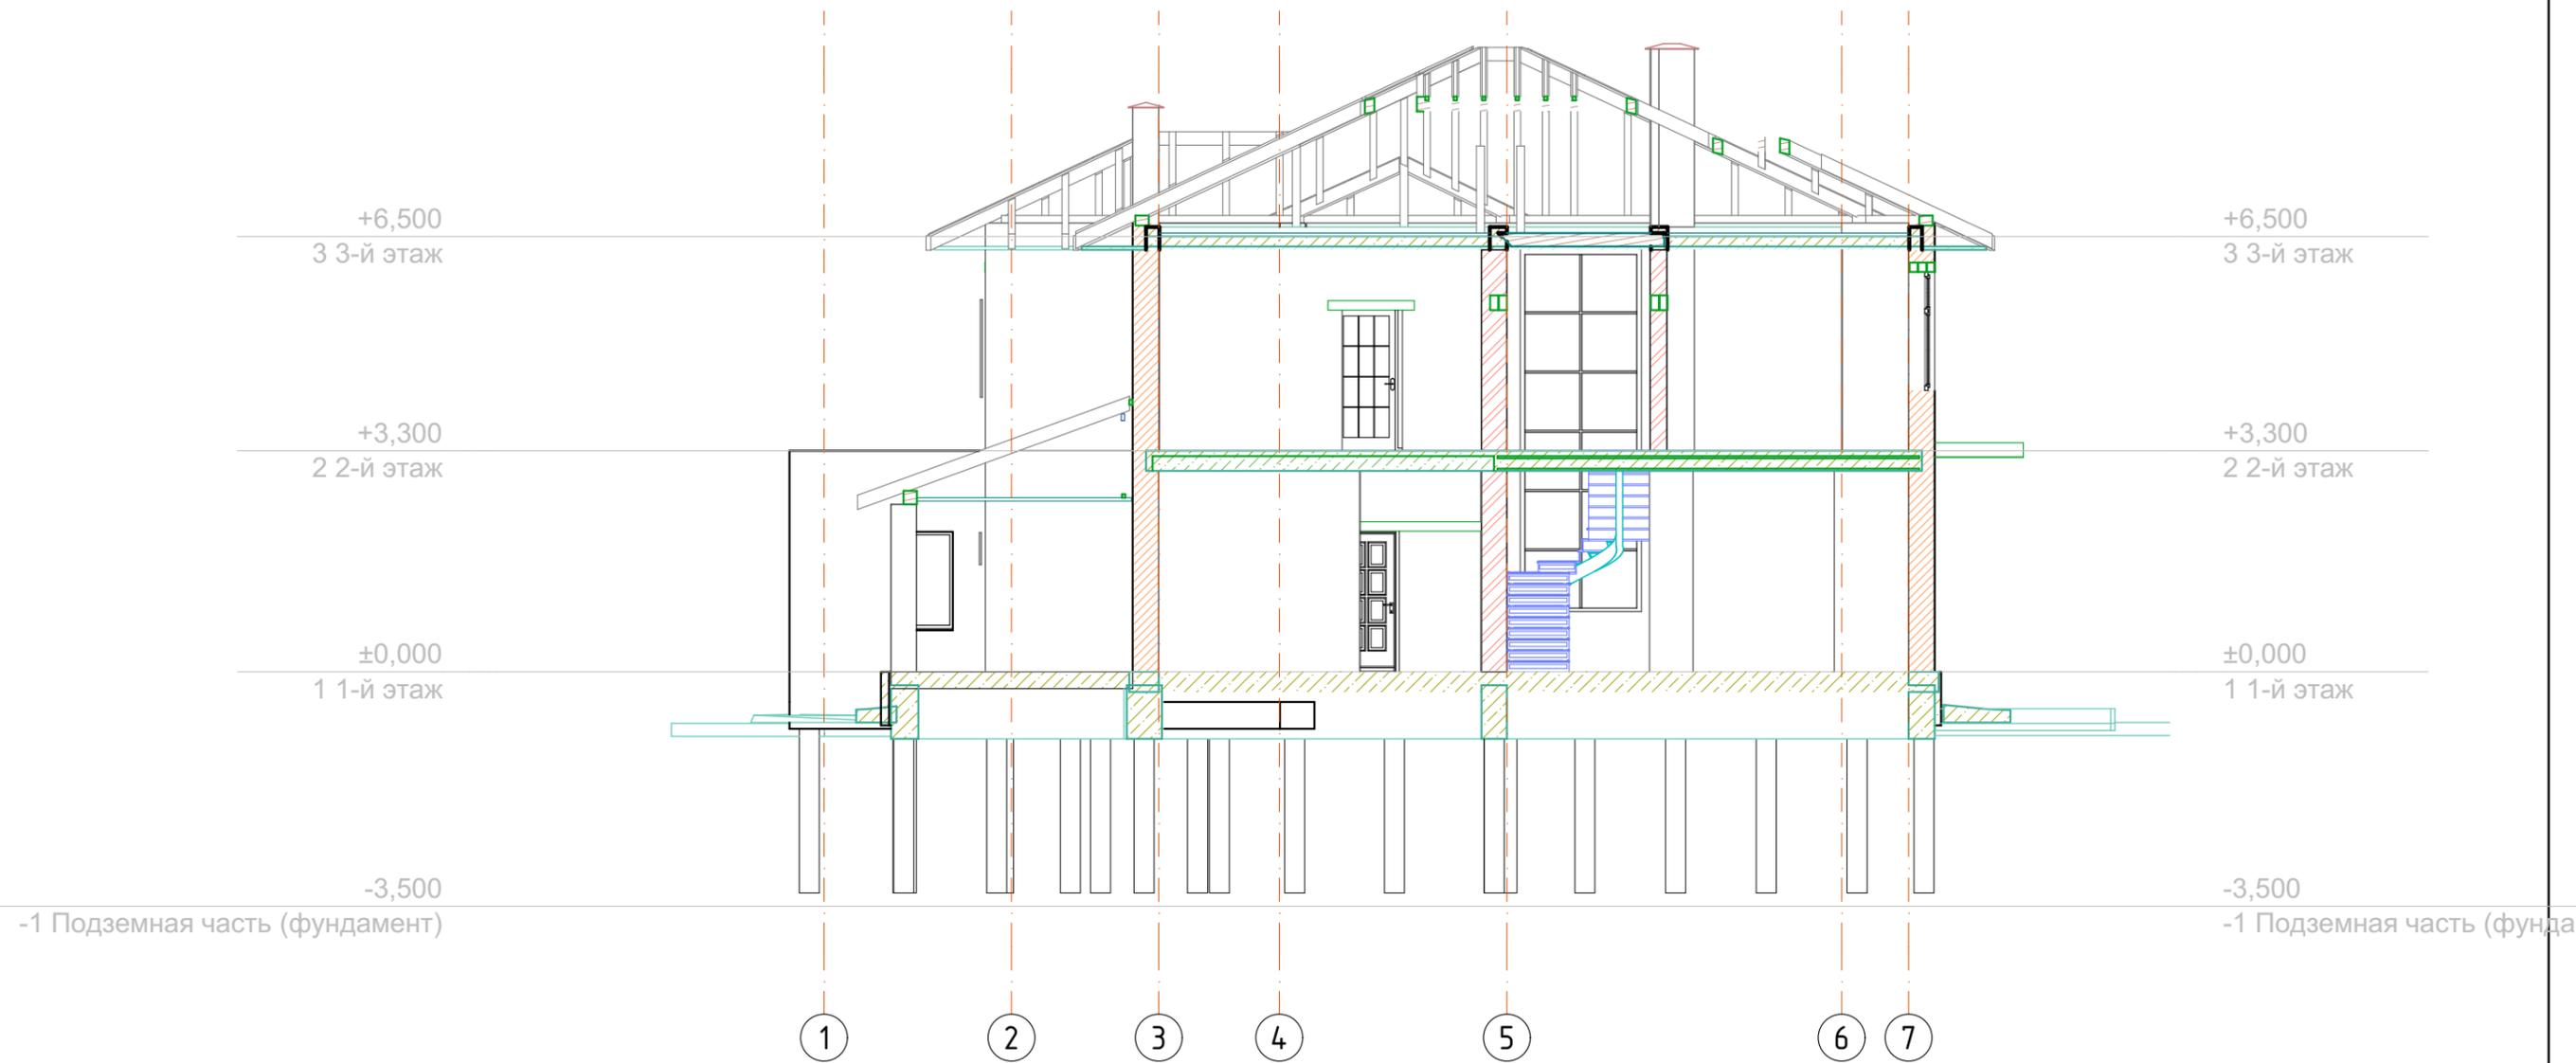

						01/22-01-AC			
						Республика Башкортостан, Хайбуллинский район, село Акъяр, ул.Кусимова, дом 47			
Изм.	Коп.уч.	Лист	№Док.	Подп.	Дата	Индивидуальный жилой дом	Стадия	Лист	Листов
Разработал		Гундарь И.Н.					П	16	
						7 разрез			

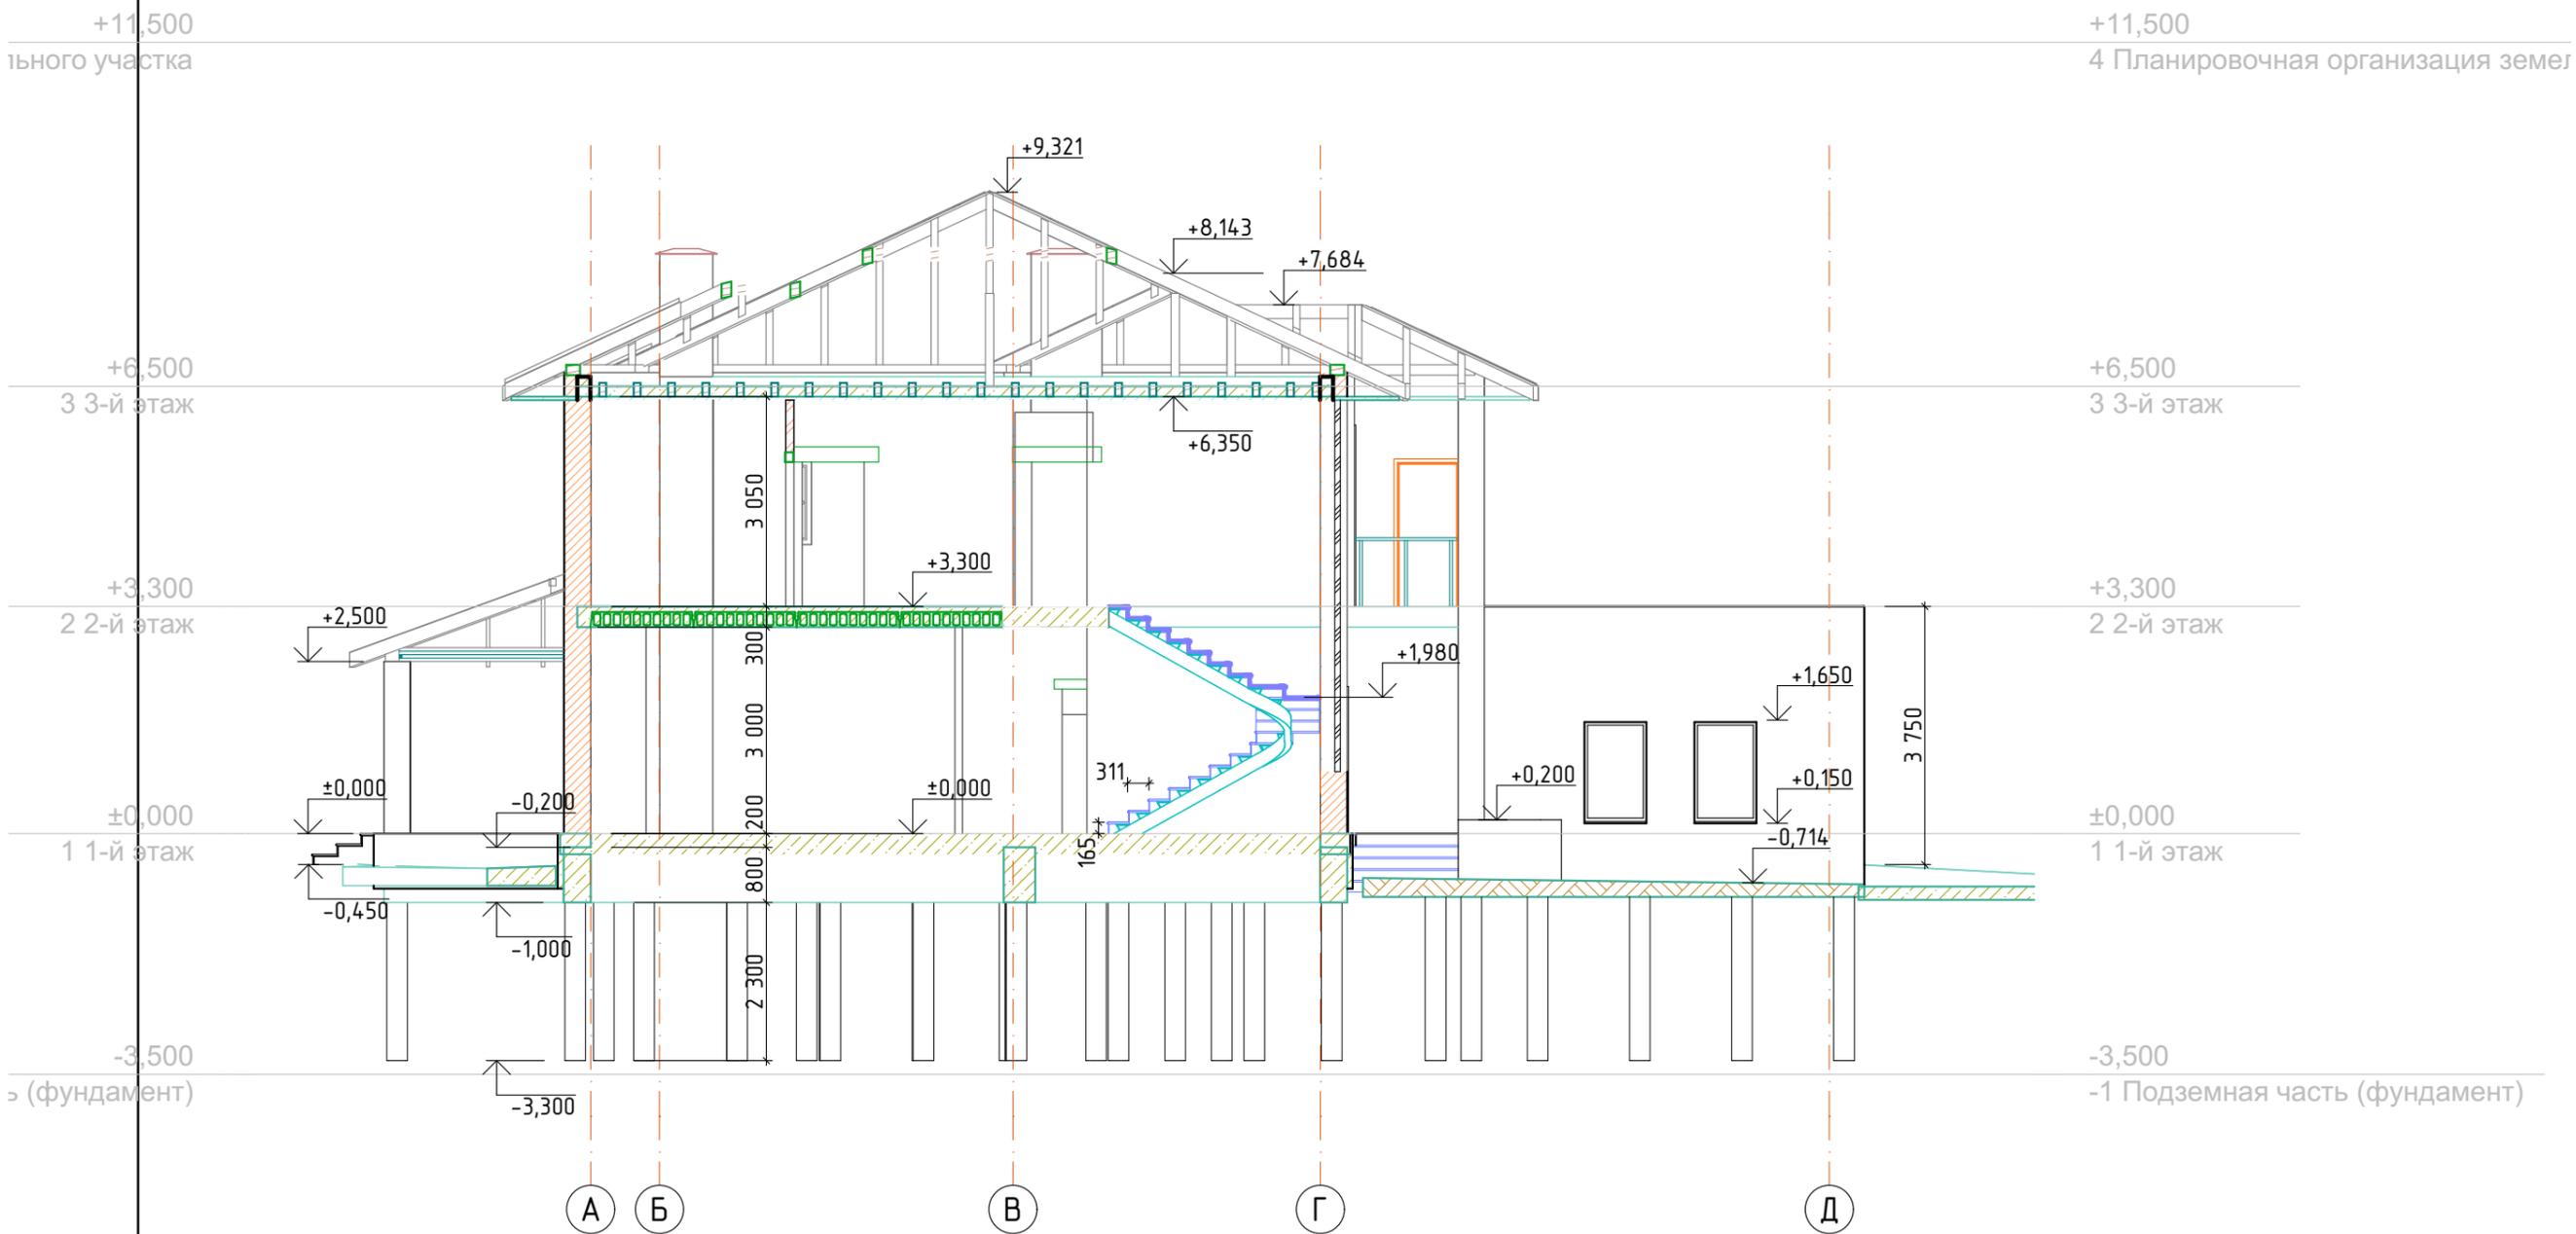

						01/22-01-AC			
						Республика Башкортостан, Хайбуллинский район, село Акъяр, ул.Кусимова, дом 47			
Изм.	Коп.ч.	Лист	№Док.	Подп.	Дата	Индивидуальный жилой дом	Стадия	Лист	Листов
Разработал	Гундарь И.Н.						П	17	
						8 Building Section (1)		 <b>СтройДомПроект</b> <small>строительство   архитектура   кадастр</small>	