

*Согласовано
Заказчик:*



СтройДомПроект

строительство | архитектура | кадастр

Воплощаем мечту!

*Разработано и утверждено
ООО "СтройДомПроект"
Директор: Муртазин Д. И.*

*Проект общественного здания
расположенного по адресу: Челябинская область, р-н Ашинский, г. Аша, ул. Нелюбина, д. 18.
Кадастровый номер участка: 74:03:1002010:4*



Разделы: АР

Телефон: +7-347-257-00-39; Адрес: г. Уфа, ул. Братьев Кадомцевых 12/2

Ведомость чертежей основного комплекта марки АР

Общие указания

Лист	Наименование	Примечание
	Титульный лист	
1	Общие данные	
3	Визуализация. Вид 1.	
4	Визуализация. Вид 2.	
5	Визуализация. Вид 3.	
6	Визуализация. Вид 4.	
7	Визуализация. Фасад 1.	
8	Визуализация. Фасад 2.	
9	Визуализация. Фасад 3.	
10	Визуализация. Фасад 4.	
11	План этажа М 1:100	
12	План этажа с размерами, М 1:100	
13	Схема планировочной организации земельного участка, М 1:500	
14	Фасад 1-5, 5-1, М 1:100	
15	Фасад А-Г, Г-А, М 1:100	
16	Разрез 1-1, М 1:100	
17	Разрез 2-2, М 1:100	
18	План кровли, М 1:100	
19	Ведомость проемов	

1. Проектные решения данной бани разработаны в соответствии с требованиями экологических, санитарно-гигиенических и противопожарных норм, нормативных требований по предупреждению ЧС и других норм, действующих на территории России и обеспечивающих безопасную для жизни и здоровья людей эксплуатацию объекта.
 2. За относительную отметку 0,000 принят уровень земли.
 3. Проектная документация разработана для следующих природно-климатических условий:
 - климатический район строительства - IV В;
 - расчетная температура наружного воздуха наиболее холодной пятидневки - 38С°;
 - расчетный вес снегового покрова для V снегового района - 350 кгс/м2;
 - нормативная ветровыянагрузка для II ветрового района - 0,23 кгс/м2;
 4. Пожарно-технические характеристики применяемых материалов должны соответствовать требованиям п. 1,3 СНиП 21-01-97*.
 5. Производство работ в зимних условиях вести в строгом соответствии с требованиями СНиП 3.03.01-87 "Несущие и ограждающие конструкции".
- Примечание:
1. Окна замаркированы на планах этажей и фасадах.
 2. Схема заполнения оконных проемов даны эскизно и уточняются фирмой изготовителем после кладки по месту.
 3. Все деревянные конструкции, соприкасающиеся с каменными, железобетонными и стальными конструкциями, обработать антисептирующим составом.
 4. Для остекления окон и дверей применить оконное стекло толщиной 5мм по ГОСТ 111-2001 (с попр.203).
 5. Цвет оконной рамы - черный.
 6. К изготовлению окон и дверных проемов приступить после уточнения размеров.

Изм.	Колуч.	Лист	№Док.	Подп.	Дата			
						Проект общественного здания расположенного по адресу: Челябинская область, р-н Ашинский, г. Аша, ул. Нелюбина, д. 18.		
						Стадия	Лист	Листов
						П	1	
						Общие данные		
						 СтройДомПроект строительство архитектура кадастр Воплощаем мечту!		



						Проект общественного здания расположенного по адресу: Челябинская область, р-н Ашинский, г. Аша, ул. Нелюбина, д. 18.			
Изм.	Колуч.	Лист	№Док.	Подп.	Дата				Стадия
						Проект общественного здания	П	3	
Разработал		Ахмадулина			3.10.23	Визуализация. Вид 1.			
						 СтройДомПроект строительство архитектура кадастр Воплощаем мечту!			



						Проект общественного здания расположенного по адресу: Челябинская область, р-н Ашинский, г. Аша, ул. Нелюбина, д. 18.			
Изм.	Колуч.	Лист	№Док.	Подп.	Дата	Проект общественного здания	Стадия	Лист	Листов
							П	4	
Разработал		Ахмадулина			3.10.23	Визуализация. Вид 2.			
						 СтройДомПроект строительство архитектура кадастр Воплощаем мечту!			




						Проект общественного здания расположенного по адресу: Челябинская область, р-н Ашинский, г. Аша, ул. Нелюбина, д. 18.		
Изм.	Колуч.	Лист	№Док.	Подп.	Дата	Проект общественного здания	П	5
Разработал	Ахмадулина				3.10.23			
						Визуализация. Вид 3.		
						 СтройДомПроект строительство архитектура кадастр Воплощаем мечту!		



						Проект общественного здания расположенного по адресу: Челябинская область, р-н Ашинский, г. Аша, ул. Нелюбина, д. 18.			
Изм.	Колуч	Лист	№Док.	Подп.	Дата	Проект общественного здания	Стадия	Лист	Листов
							П	6	
Разработал	Ахмадулина				3.10.23	Визуализация. Вид 4.			
						 СтройДомПроект строительство архитектура кадастр Воплощаем мечту!			



						<p>Проект общественного здания расположенного по адресу: Челябинская область, р-н Ашинский, г. Аша, ул. Нелюбина, д. 18.</p>			
Изм.	Колуч.	Лист	№Док.	Подп.	Дата	Проект общественного здания	Стадия	Лист	Листов
							П	7	
Разработал	Ахмадулина				3.10.23	Визуализация. Фасад 1.			 СтройДомПроект строительство архитектура кадастр Воплощаем мечту!

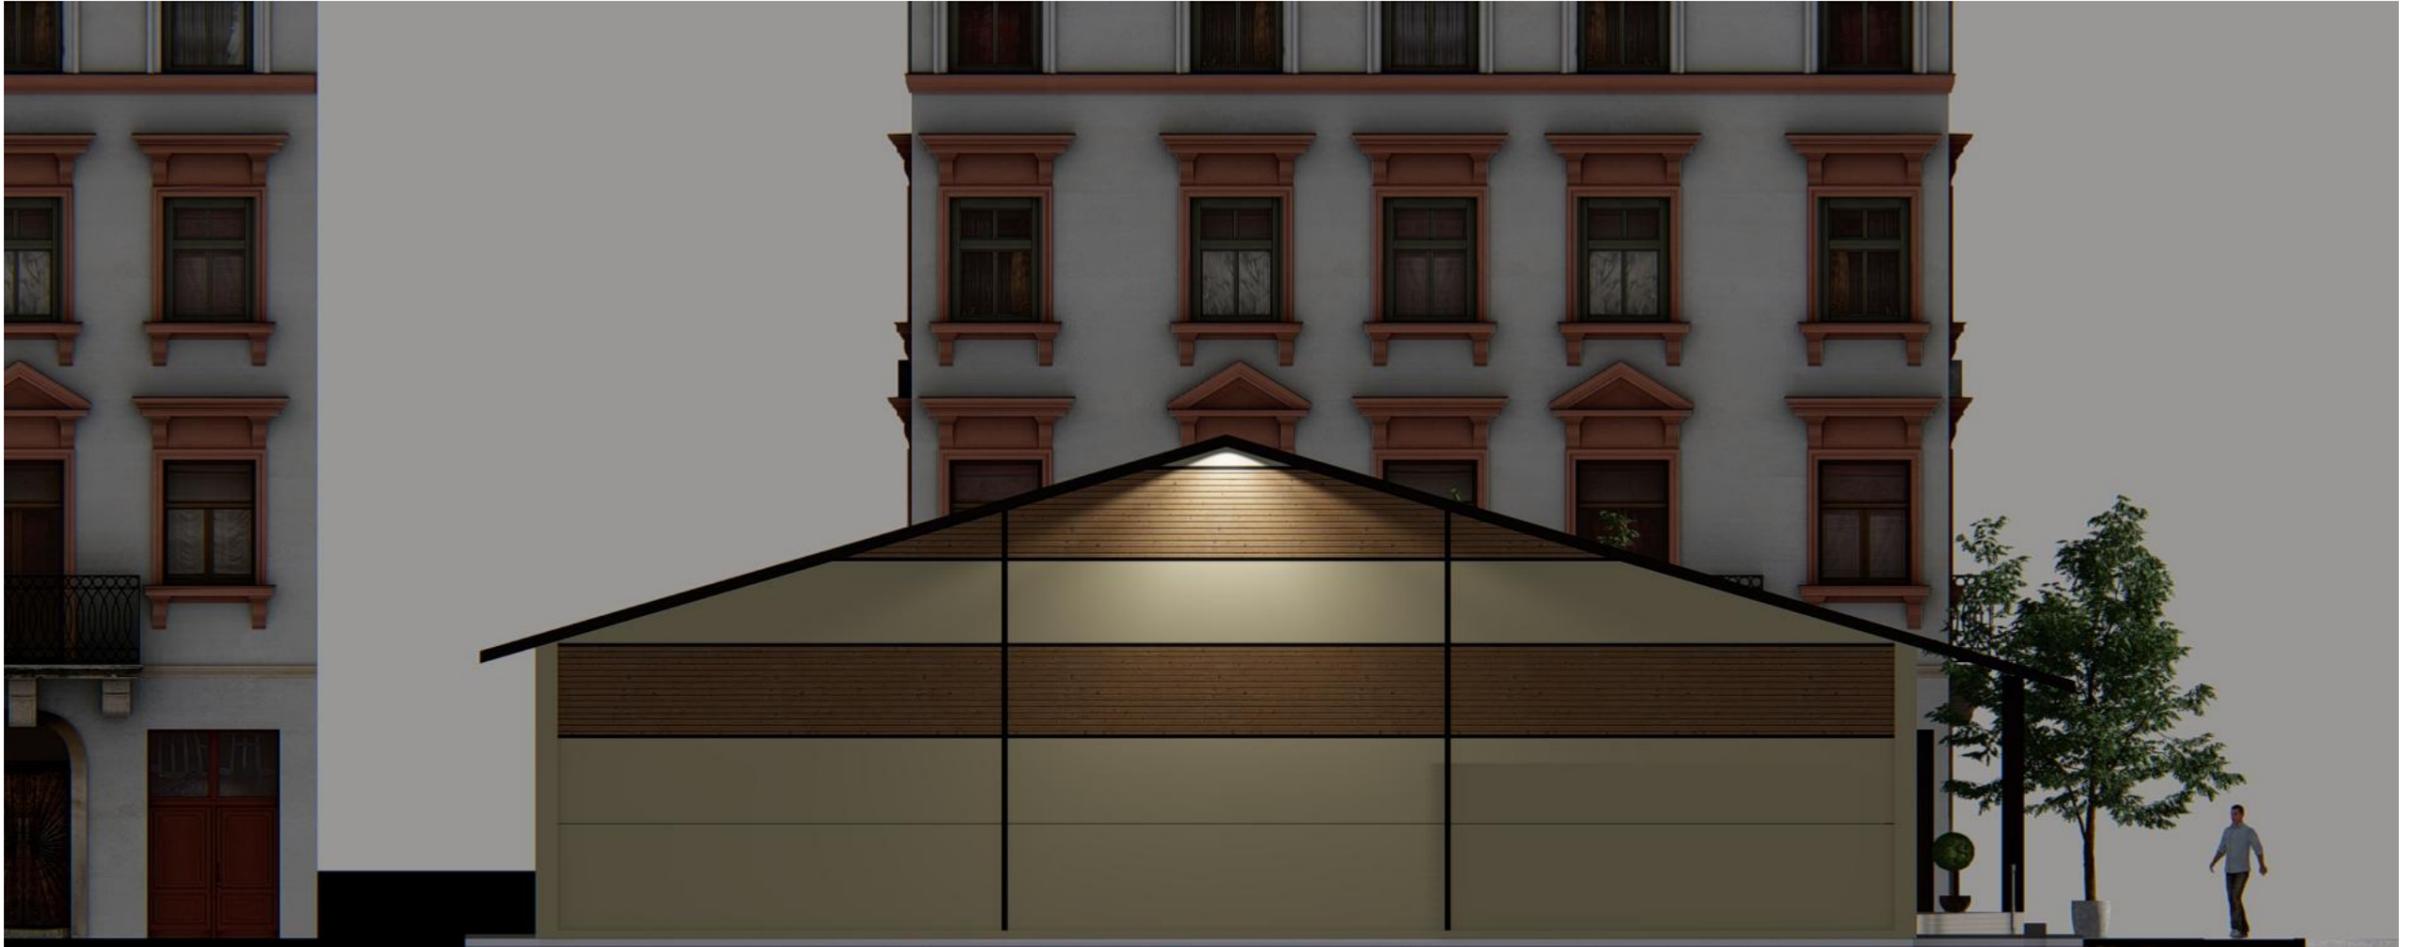

						Проект общественного здания расположенного по адресу: Челябинская область, р-н Ашинский, г. Аша, ул. Нелюбина, д. 18.			
<i>Изм.</i>	<i>Колуч.</i>	<i>Лист</i>	<i>№Док.</i>	<i>Подп.</i>	<i>Дата</i>	Проект общественного здания	<i>Стадия</i>	<i>Лист</i>	<i>Листов</i>
							П	8	
<i>Разработал</i>	<i>Ахмадуллин</i>				3.10.23	Визуализация. Фасад 2.			
						 СтройДомПроект строительство архитектура кадастр Воплощаем мечту!			




						Проект общественного здания расположенного по адресу: Челябинская область, р-н Ашинский, г. Аша, ул. Нелюбина, д. 18.			
<i>Изм.</i>	<i>Колуч.</i>	<i>Лист</i>	<i>№Док.</i>	<i>Подп.</i>	<i>Дата</i>		<i>Стадия</i>	<i>Лист</i>	<i>Листов</i>
							П	9	
<i>Разработал</i>	Ахмадуллин				3.10.23	Проект общественного здания			
						Визуализация. Фасад 3.			
						 СтройДомПроект строительство архитектура кадастр Воплощаем мечту!			



						Проект общественного здания расположенного по адресу: Челябинская область, р-н Ашинский, г. Аша, ул. Нелюбина, д. 18.		
Изм.	Колуч.	Лист	№Док.	Подп.	Дата	Проект общественного здания	П	10
Разработал	Ахмадуллин				3.10.23		Визуализация. Фасад 4.	
						 СтройДомПроект строительство архитектура кадастр Воплощаем мечту!		

План этажа М 1:100

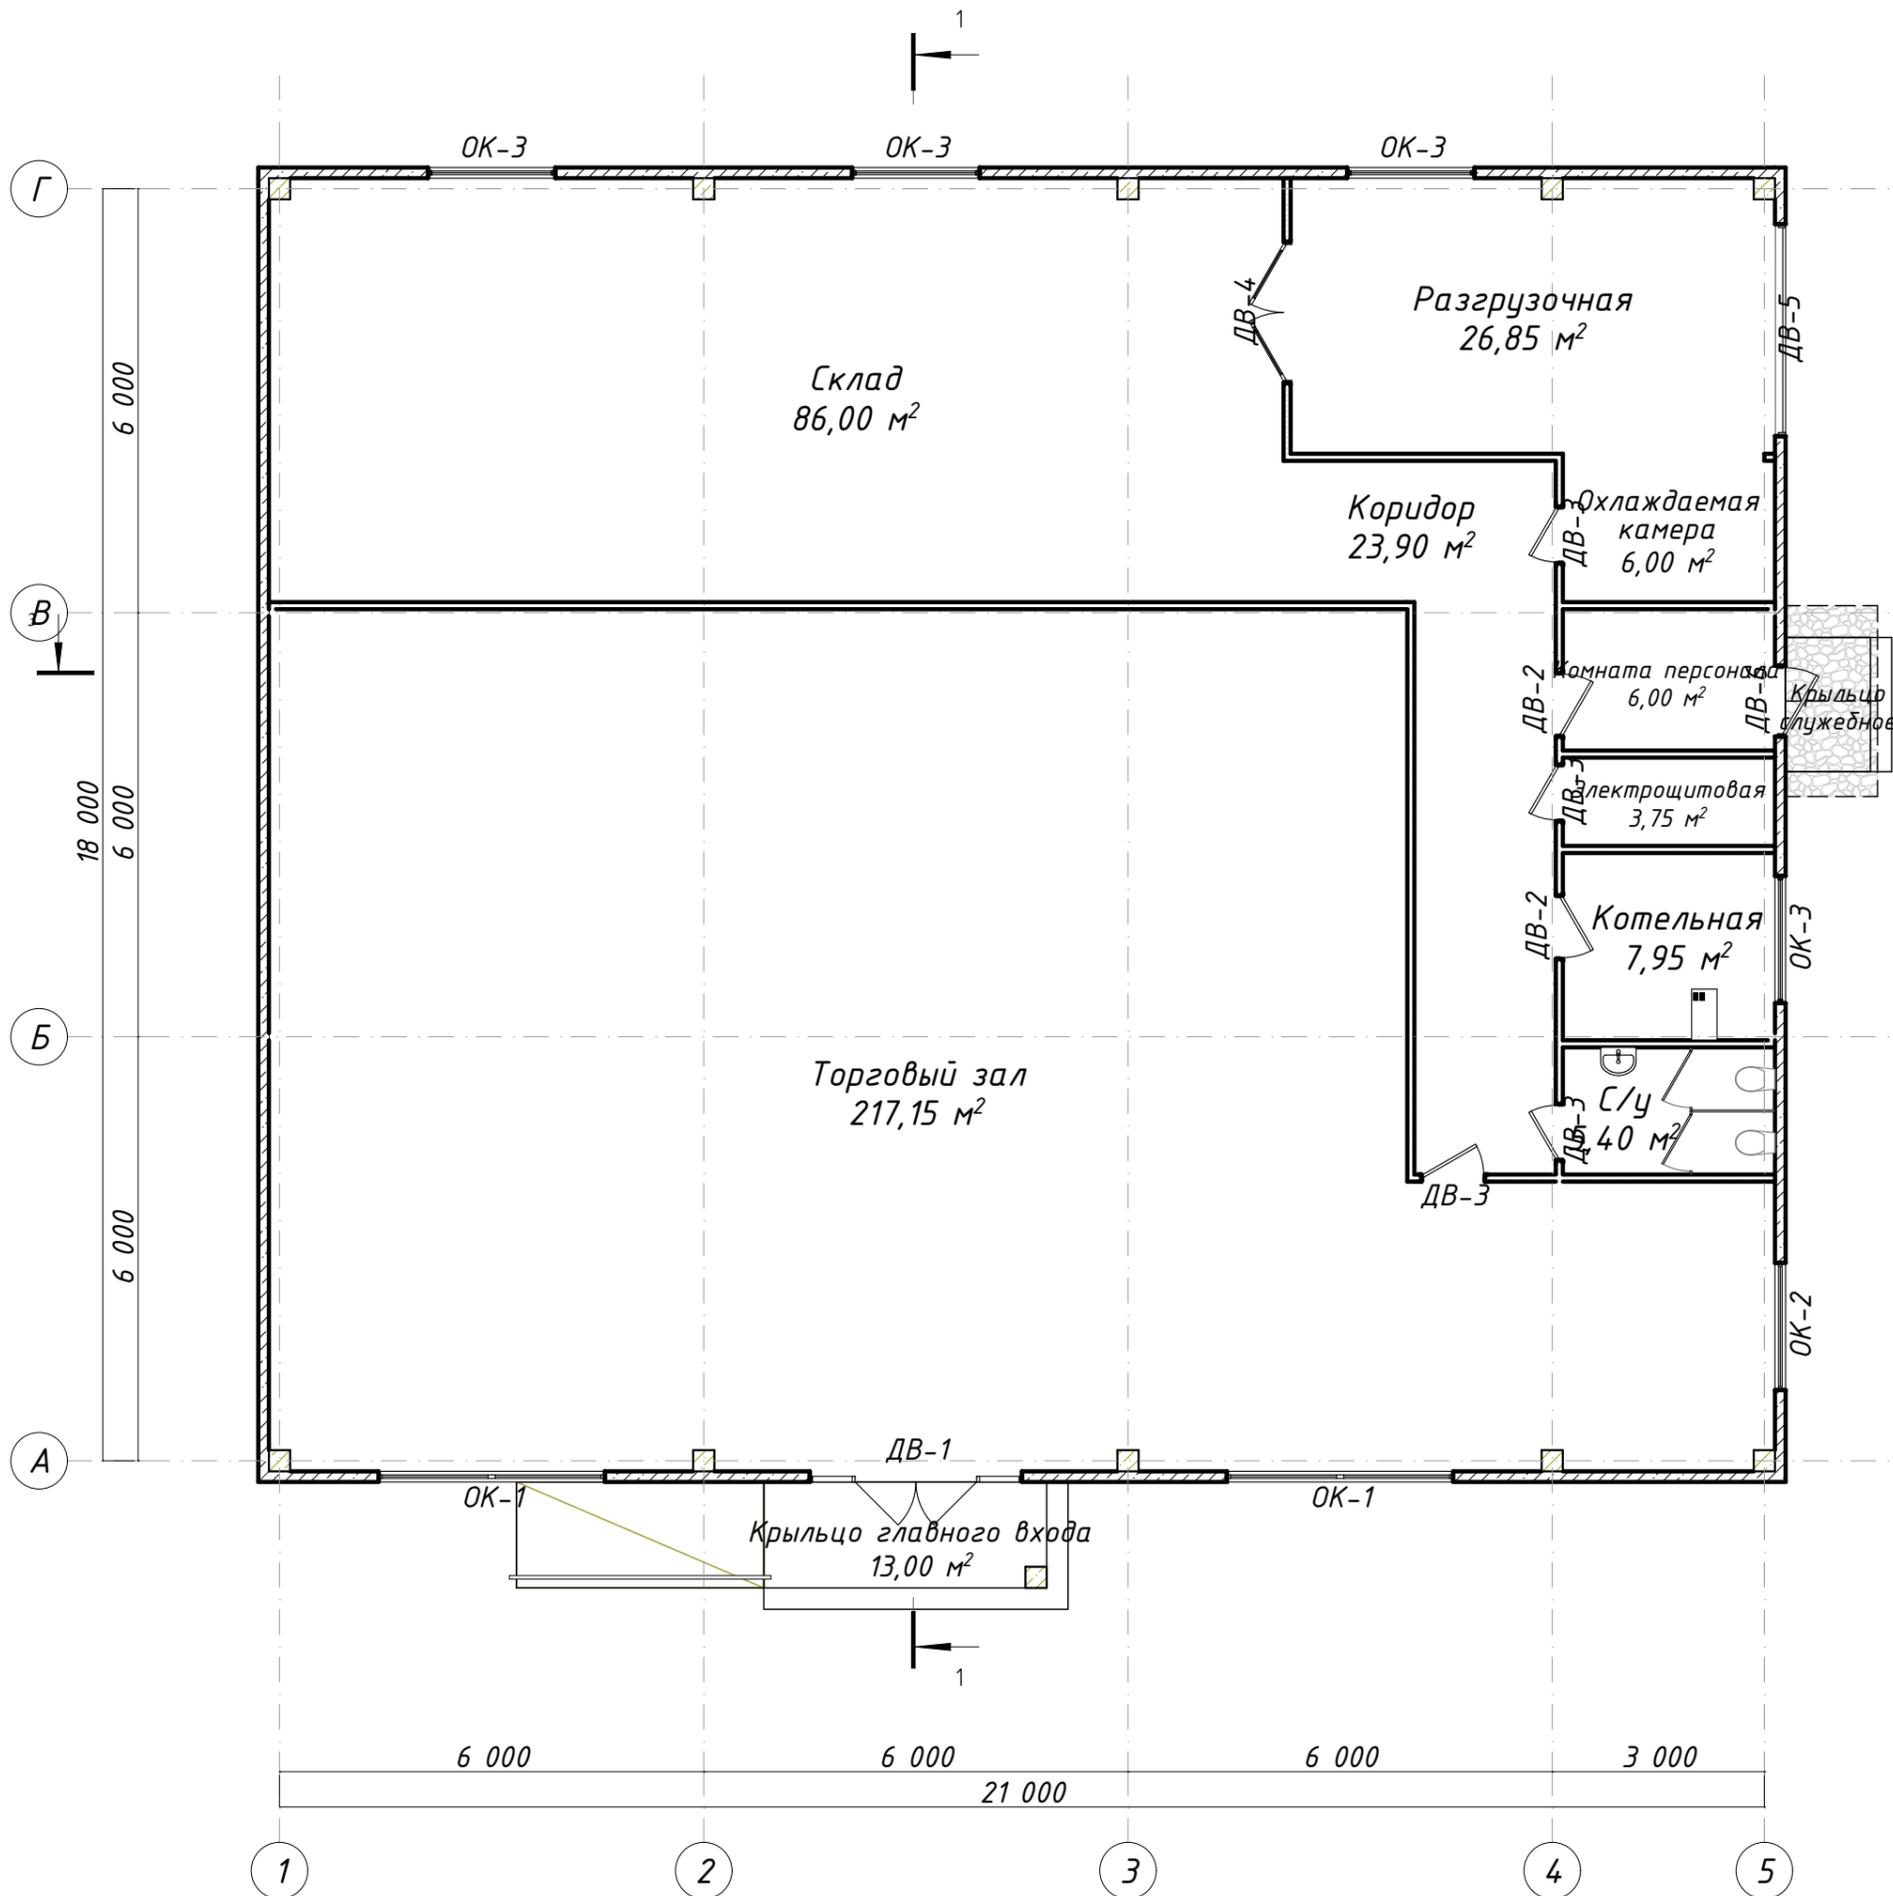

Экспликация помещений

Наименование	Площадь
Комната персонала	6,00
Коридор	23,90
Котельная	7,95
Крыльцо главного входа	13,00
Охлаждаемая камера	6,00
Разгрузочная	26,85
С/у	5,40
Склад	86,00
Торговый зал	217,15
Электрощитовая	3,75
	396,00 м ²


Условные обозначения:

- ОК-1 оконный проем
- Д-1 дверной проем
- В-1 гаражные ворота

Примечание:

- Разрезы 1-1, 2-2 см. на листе АР-8,9

Изм.	Колуч.	Лист	№Док.	Подп.	Дата	Проект общественного здания		
						Проект общественного здания		
Разработал	Ахмадуллин				3.10.23	Стадия	Лист	Листов
						П	11	
План этажа М 1:100						 СтройДомПроект строительство архитектура кадастр Воплощаем мечту!		

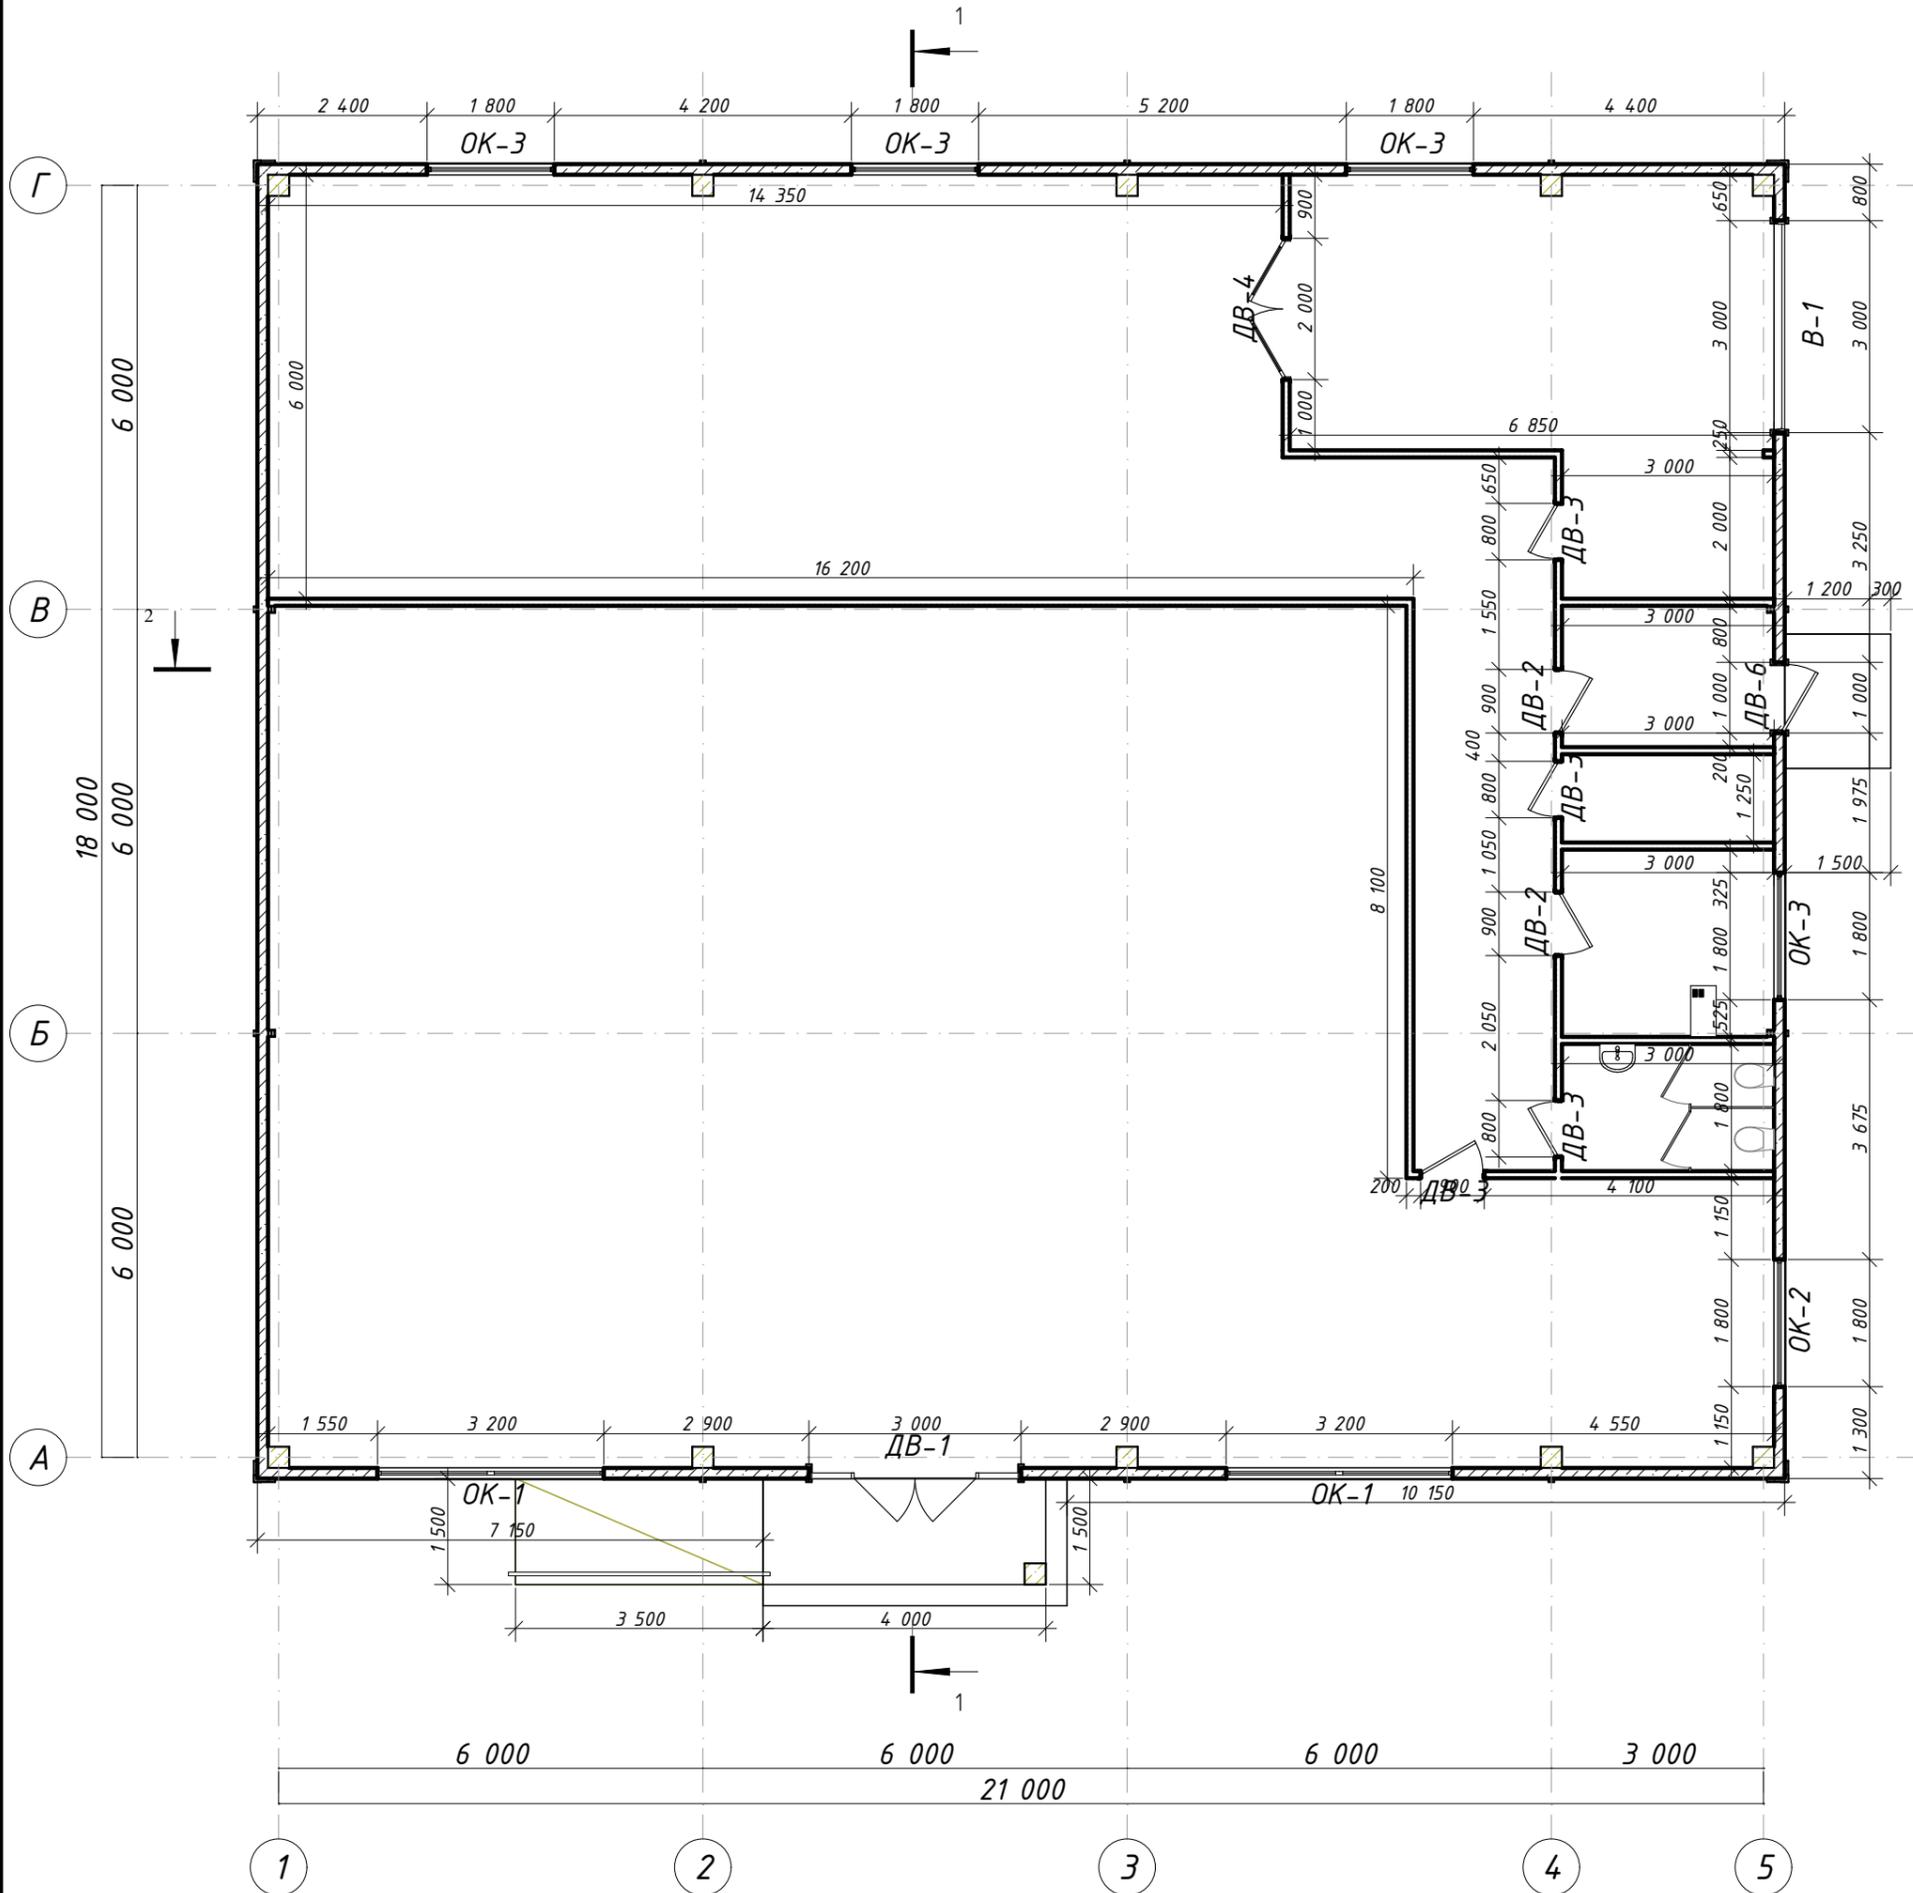

Условные обозначения:
 ОК-1 оконный проем
 Д-1 дверной проем
 В-1 гаражные ворота

Примечание:
 - Разрезы 1-1, 2-2 см. на листе АР-8,9

						Проект общественного здания расположенного по адресу: Челябинская область, р-н Ашинский, г. Аша, ул. Нелюбина, д. 18.		
Изм.	Колуч.	Лист	№Док.	Подп.	Дата	Стадия	Лист	Листов
						П	12	
Разработал Ахмадуллин						Проект общественного здания		
						План этажа с размерами, М 1:100		
						 СтройДомПроект <small>строительство архитектура кадастр</small> Воплощаем мечту!		

Схема планировочной организации земельного участка

Условные обозначения:



Граница участка, площадь 941 м², кадастровый номер №74:03:1002010:4




Место допустимого размещения



Проектируемое здание



Отмостка

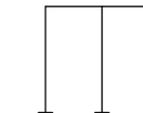


Парковочные места





						Проект общественного здания расположенного по адресу: Челябинская область, р-н Ашинский, г. Аша, ул. Нелюбина, д. 18.		
Изм.	Колуч.	Лист	№Док.	Подп.	Дата	Стадия	Лист	Листов
						П	13	
Разработал Ахмадуллин						Проект общественного здания		
						3.10.23		
Схема планировочной организации земельного участка, М 1:500						 СтройДомПроект <small>строительство архитектура кадастр</small> Воплощаем мечту!		

Фасад 1-5, 5-1, М 1:100

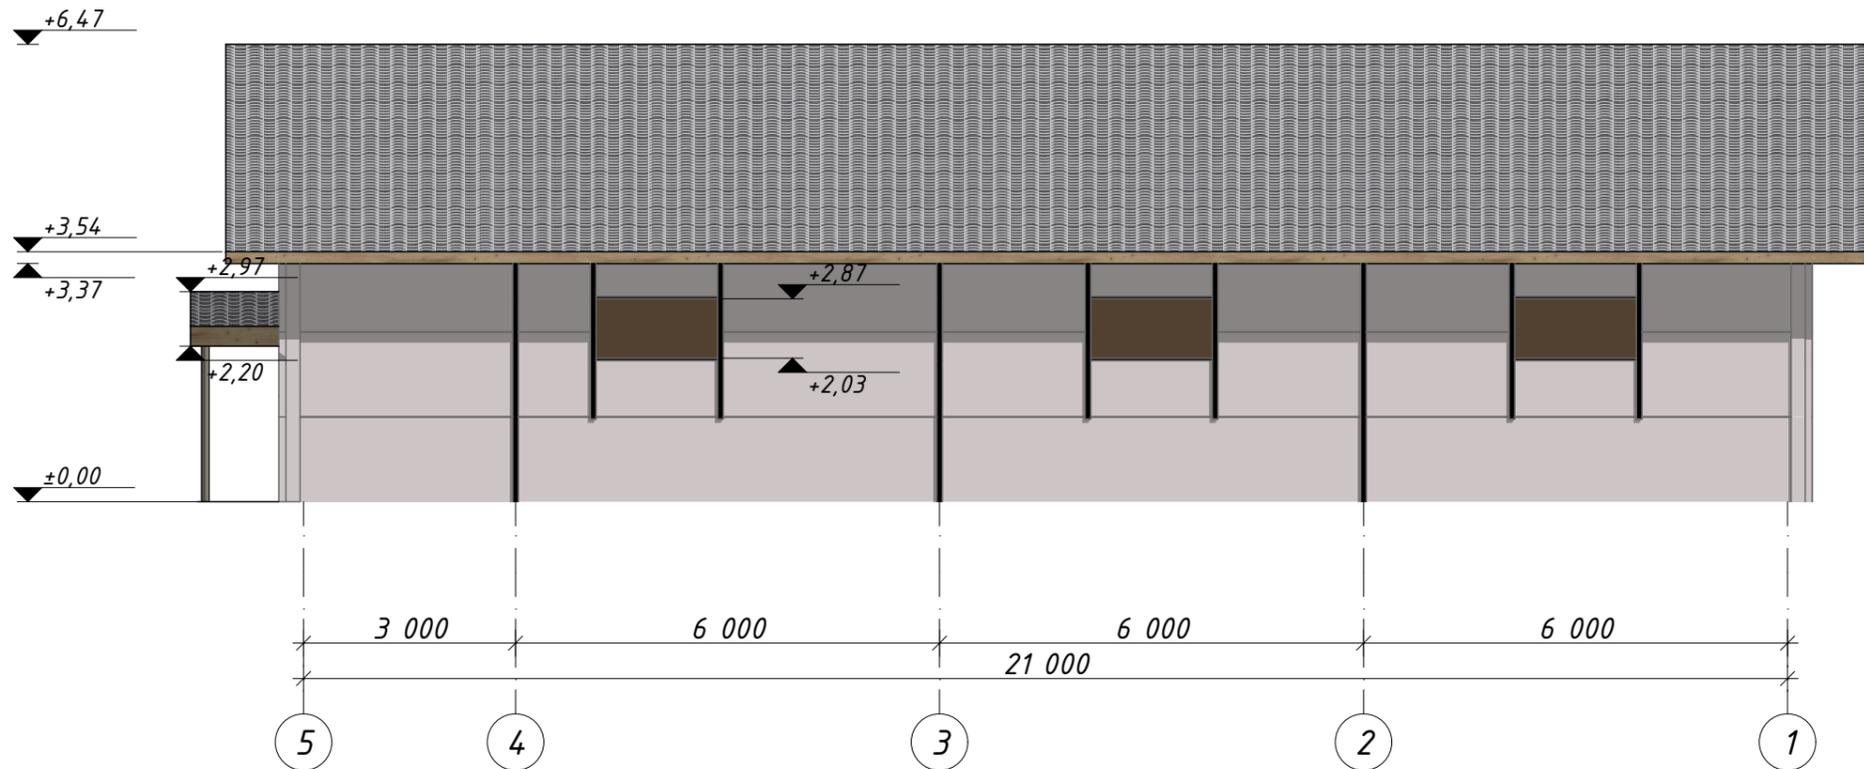


						Проект общественного здания расположенного по адресу: Челябинская область, р-н Ашинский, г. Аша, ул. Нелюбина, д. 18.		
Изм.	Колуч.	Лист	№Док.	Подп.	Дата	Стадия	Лист	Листов
						Проект общественного здания	П	14
Разработал Ахмадуллин						3.10.23		
Фасад 1-5, 5-1, М 1:100						 СтройДомПроект строительство архитектура кадастр Воплощаем мечту!		

Фасад А-Г, Г-А, М 1:100

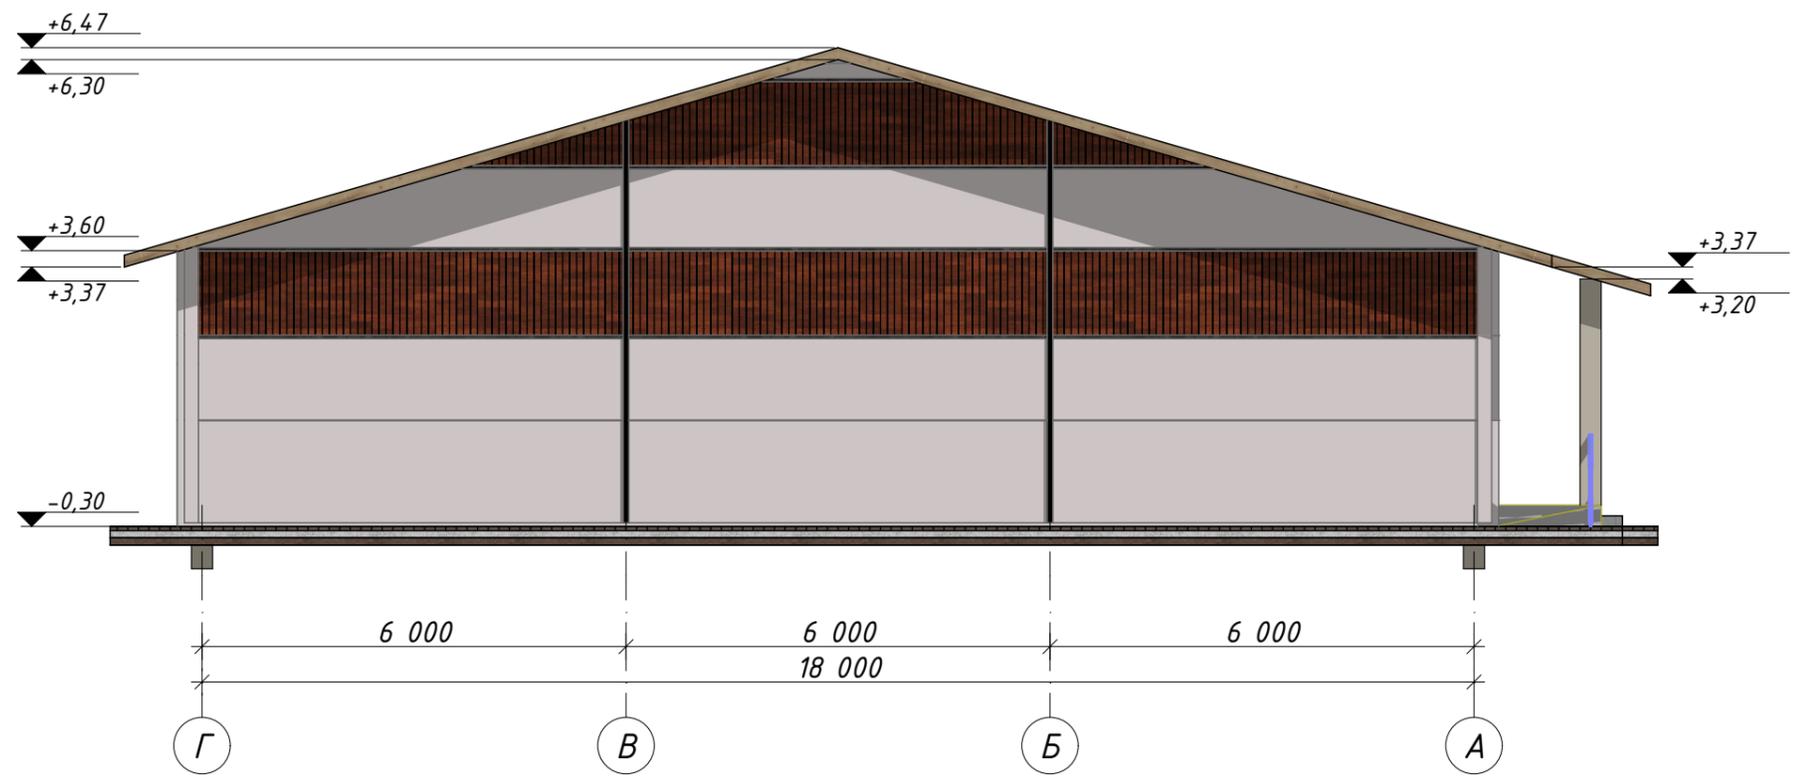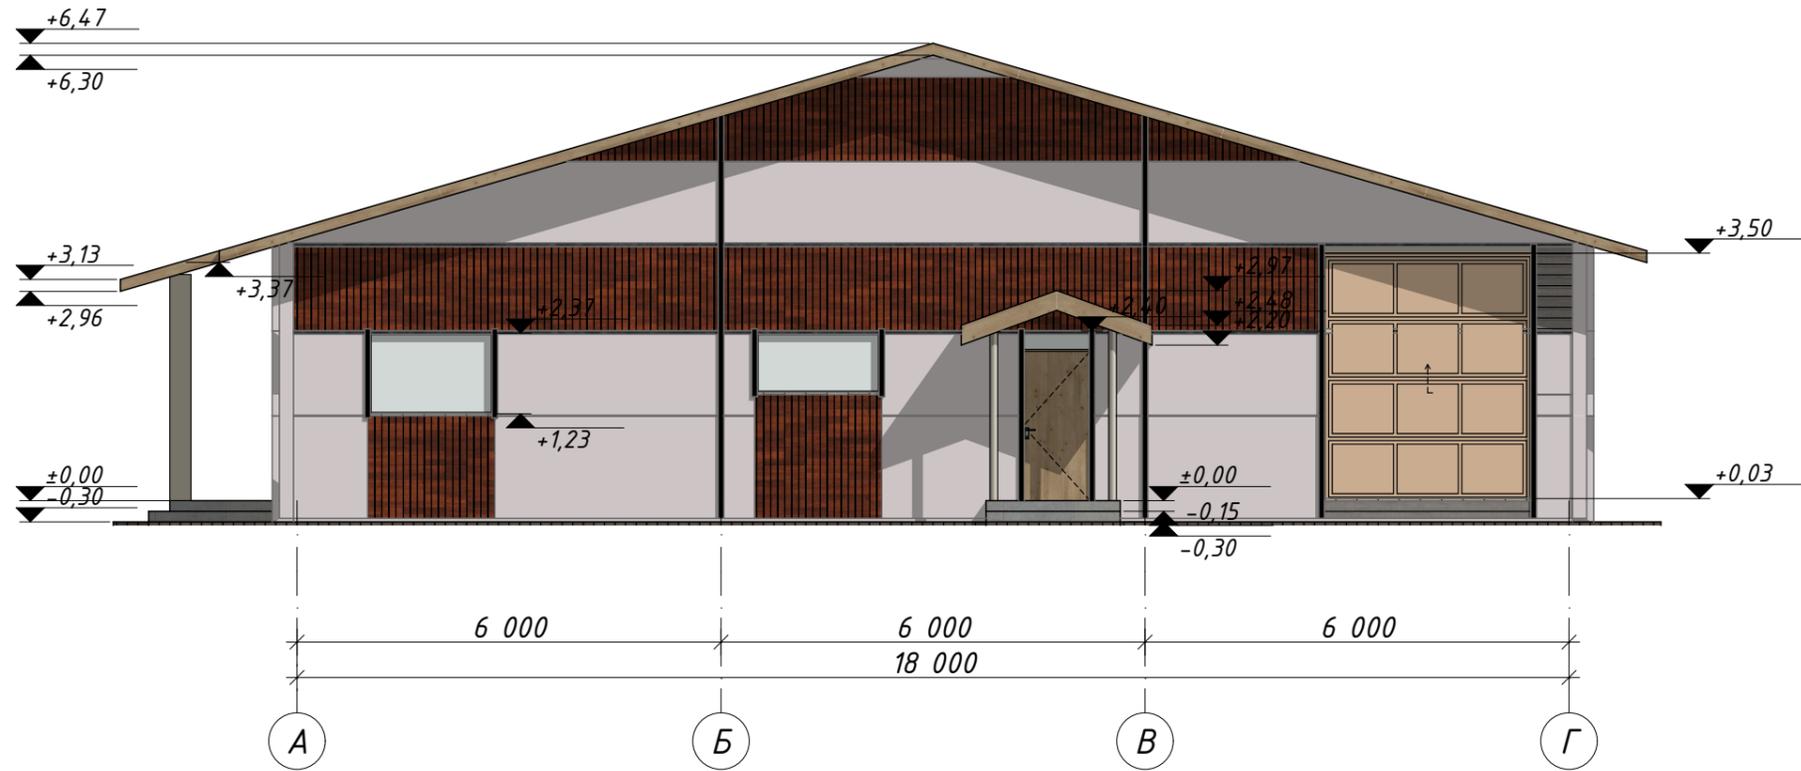


						Проект общественного здания расположенного по адресу: Челябинская область, р-н Ашинский, г. Аша, ул. Нелюбина, д. 18.			
Изм.	Колуч.	Лист	№Док.	Подп.	Дата	Проект общественного здания	Стадия	Лист	Листов
							П	15	
Разработал Ахмадуллин						3.10.23			
						Фасад А-Г, Г-А, М 1:100			
						 СтройДомПроект строительство архитектура кадастр Воплощаем мечту!			

Разрез 1-1, М 1:100

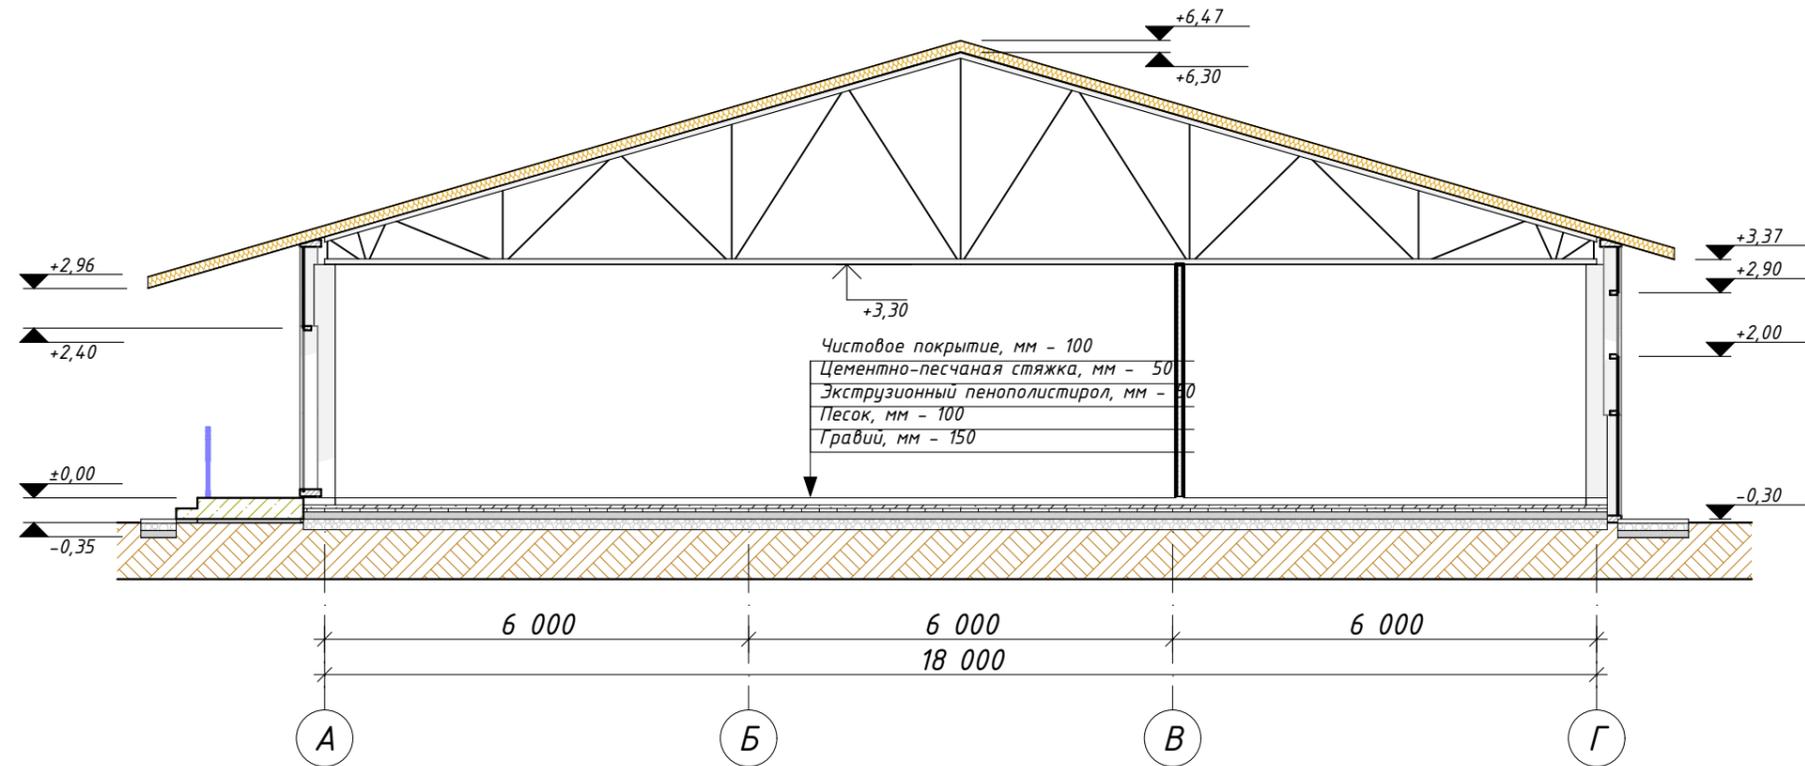


						Проект общественного здания расположенного по адресу: Челябинская область, р-н Ашинский, г. Аша, ул. Нелюбина, д. 18.			
Изм.	Колуч.	Лист	№Док.	Подп.	Дата	Проект общественного здания	Стадия	Лист	Листов
							П	16	
Разработал Ахмадуллин						3.10.23	Разрез 1-1, М 1:100		
						 СтройДомПроект строительство архитектура кадастр Воплощаем мечту!			

Разрез 2-2, М 1:100

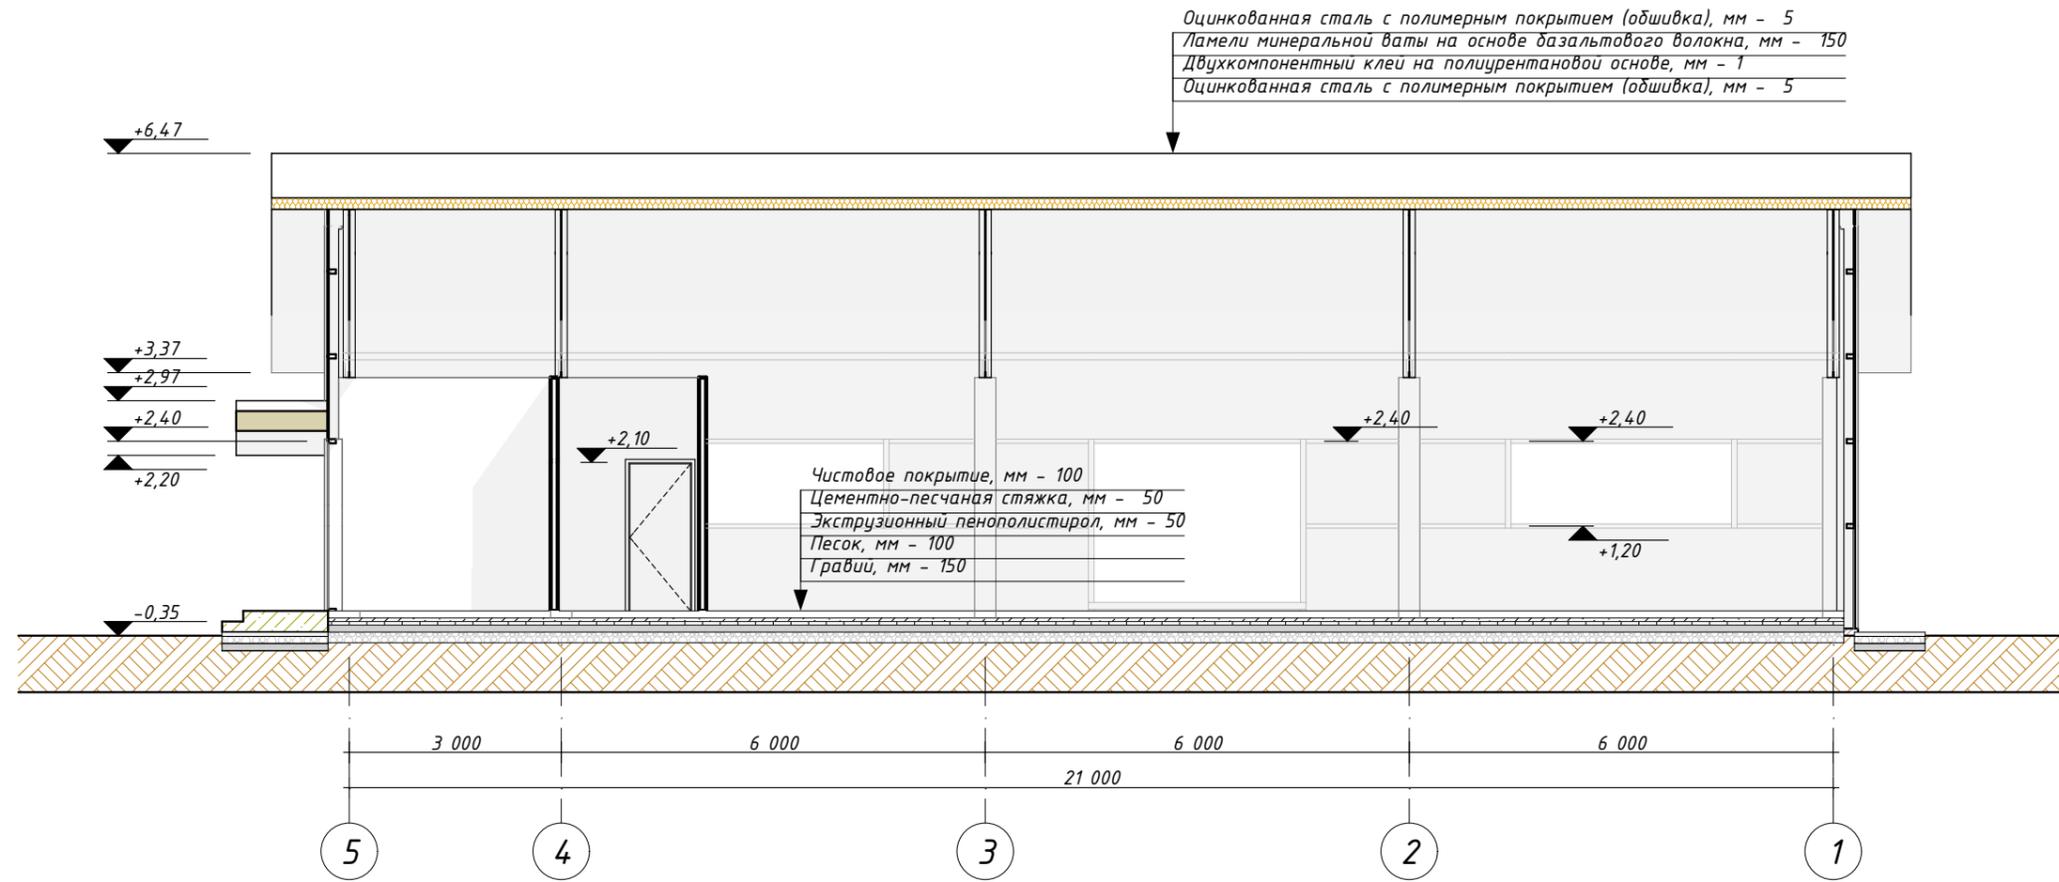


						Проект общественного здания расположенного по адресу: Челябинская область, р-н Ашинский, г. Аша, ул. Нелюбина, д. 18.		
Изм.	Колуч.	Лист	№Док.	Подп.	Дата	Стадия	Лист	Листов
						Проект общественного здания	П	17
Разработал Ахмадуллин						3.10.23		
Разрез 2-2, М 1:100						 СтройДомПроект строительство архитектура кадастр Воплощаем мечту!		



Поз.	Обозначение	Наименование	Кол. шт.	Масса ед., кг	Примеч.
	ГОСТ 32603-2021	Сэндвич-панели, м ²	500		

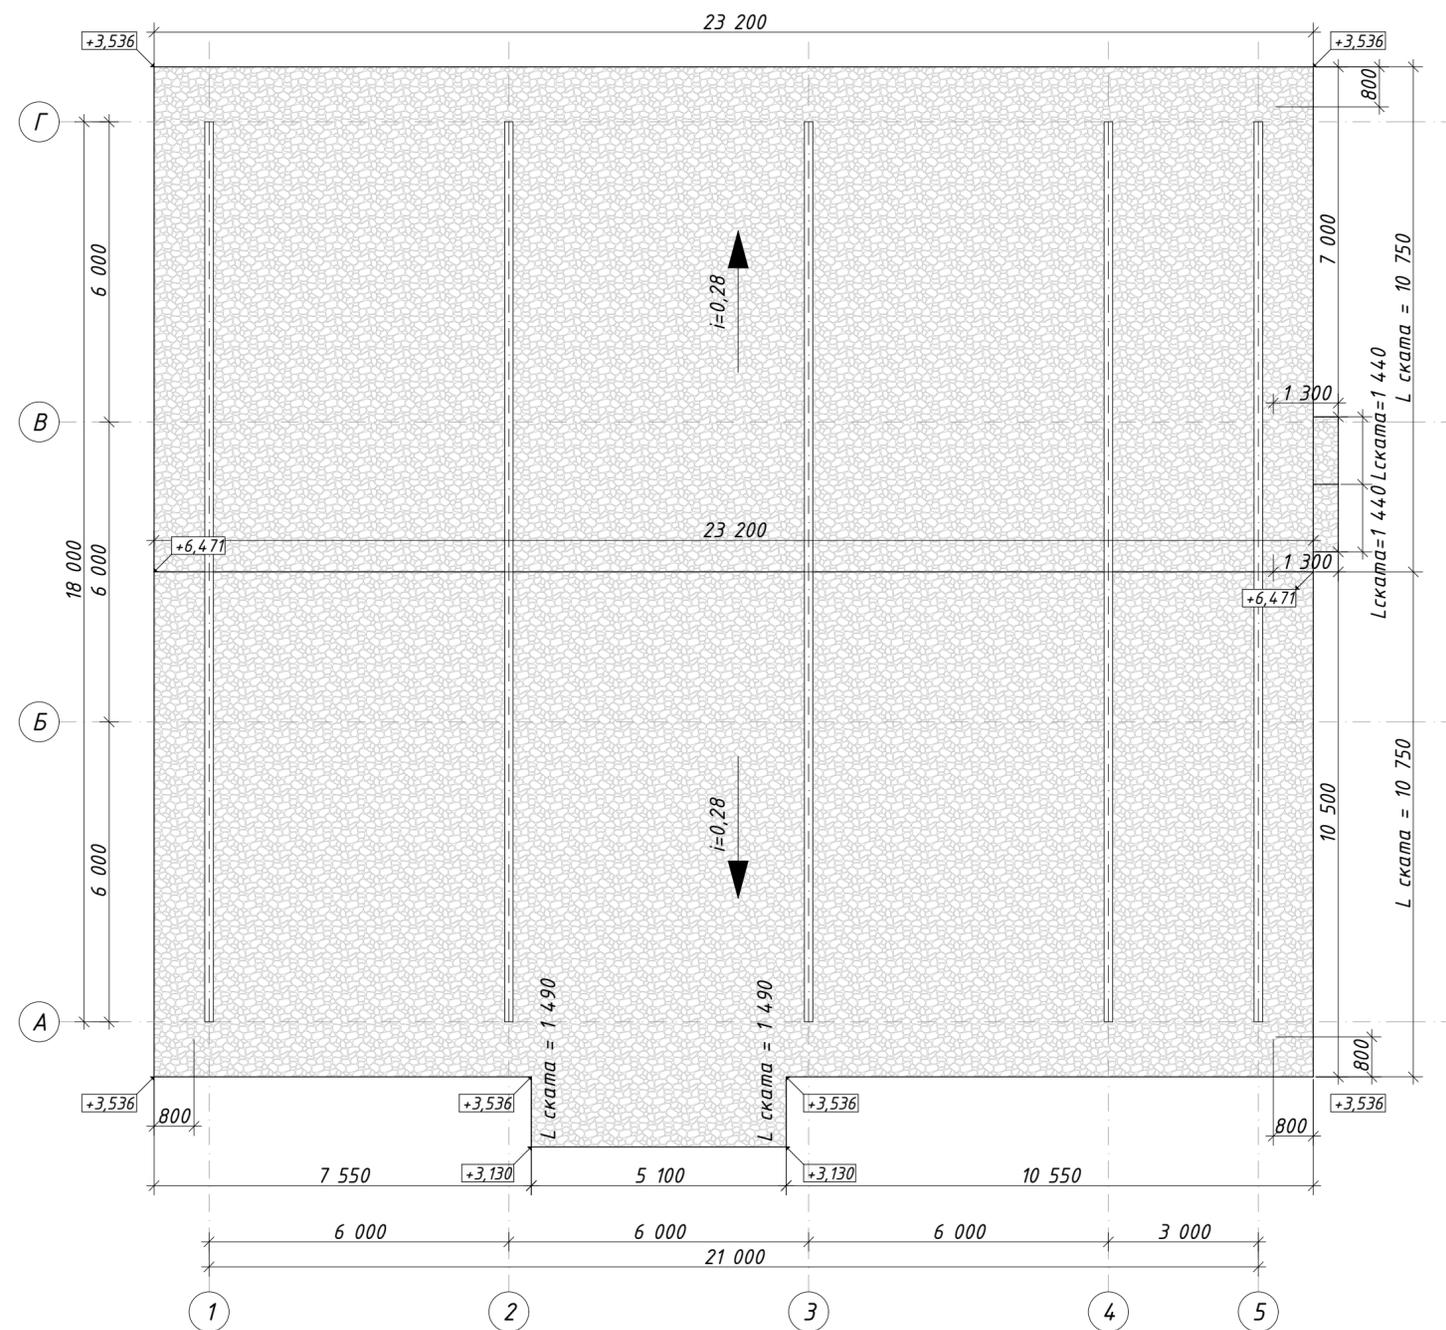

Сэндвич панели «ТЕХНОСТИЛЬ», с минеральной ватой

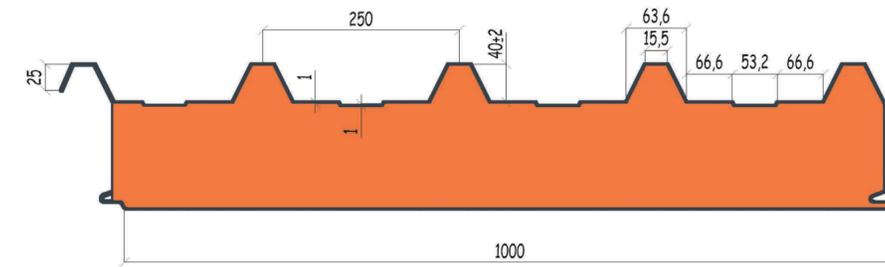

Вид соединений: кровельный замок

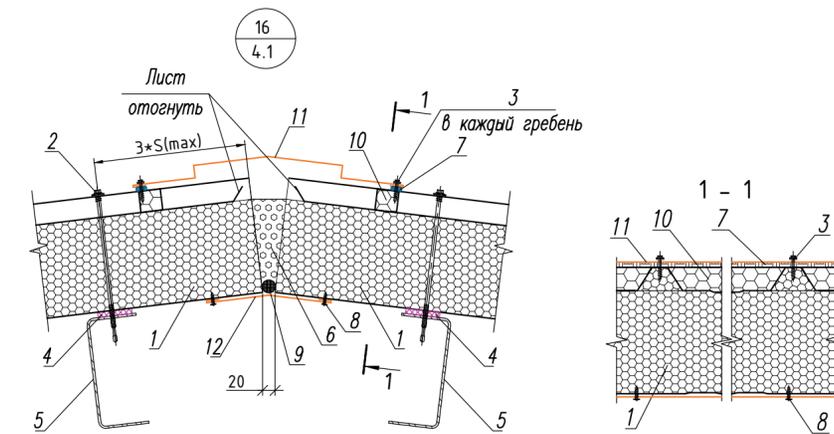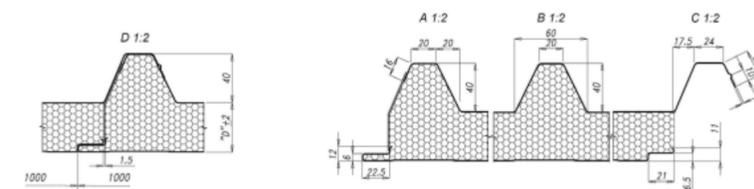

- 1. Кровельная «сэндвич»-панель.
- 1.1. Стеновая «сэндвич»-панель.
- 2. Самосверлящий шуруп с EPDM шайбой, тип 1.
- 3. Самосверлящий шуруп с EPDM шайбой, тип 2.*
- 4. Уплотнительная лента.
- 5. Стальной маркас (по проекту).
- 6. Монтажная пена.
- 7. Герметик для наружных работ.
- 8. Самосверлящий шуруп с прессшайбой.
- 9. Пароизоляционная масса (мастика, герметик).
- 10. Уплотнитель кровельный НП-32 (верхний).
- 11. Фасонный элемент НК1.
- 12. Фасонный элемент НК2.

#Код Проекта					
#Полный Адрес Участка					
Изм.	Колуч.	Лист	№Док.	Подп.	Дата
Разработал					
#Наименование Проекта				Стадия Проекта	Лист 18
План кровли, М 1:100				 СтройДомПроект <small>строительство архитектура кадастр</small> Воплощаем мечту!	

Ведомость дверных проемов

<i>Наименование</i>	В-1	ДВ-1	ДВ-2	ДВ-3	ДВ-4	ДВ-5	ДВ-6
<i>Количество</i>	1	1	3	2	1	1	1
<i>Размер Ш x В</i>	3 000x3 500	3 000x2 400	900x2 100	800x2 100	800x2 100	1 000x2 400	2 000x2 100
<i>Ориентация</i>	Л	Л	П	Л	П	П	Л
<i>Высота Порога Двери</i>	0	0	0	0	0	0	0
<i>Высота Перемычки Двери</i>	3 500	2 400	2 100	2 100	2 100	2 400	2 100
<i>2D-символ</i>							
<i>3D вид</i>							

Ведомость оконных проемов

<i>Наименование</i>	ОК-1	ОК-2	ОК-3	ОК-3
<i>Количество</i>	2	1	1	3
<i>Размер Ш x В</i>	3 200x1 200	1 800x1 200	1 800x900	1 800x900
<i>Высота Подоконника Окна</i>	1 200	1 200	1 500	2 000
<i>2D-символ</i>				
<i>3D вид</i>				

						Проект общественного здания расположенного по адресу: Челябинская область, р-н Ашинский, г. Аша, ул. Нелюбина, д. 18.			
<i>Изм.</i>	<i>Колуч.</i>	<i>Лист</i>	<i>№Док.</i>	<i>Подп.</i>	<i>Дата</i>		<i>Стадия</i>	<i>Лист</i>	<i>Листов</i>
							Проект общественного здания	П	19
						Ведомость проемов			
						СтройДомПроект строительство архитектура кадастр Воплощаем мечту!			