



**СтройДомПроект**  
строительство | архитектура | кадастр

Приложение № 1 к договору № А.04.2022

**ПРОЕКТ ИНДИВИДУАЛЬНОГО ЖИЛОГО ДОМА,**  
расположенный по адресу: Республика Башкортостан, Иглинский район, с.  
Акбердинский сельсовет, ул. Жемчужная, кад.№ 02:26:161701:3477




Раздел: Архитектурные решения.

Телефон: +7-347-257-00-39 Адрес: г.Уфа, ул. Братьев Кадомцевых 12/2.

Уфа 2022г.



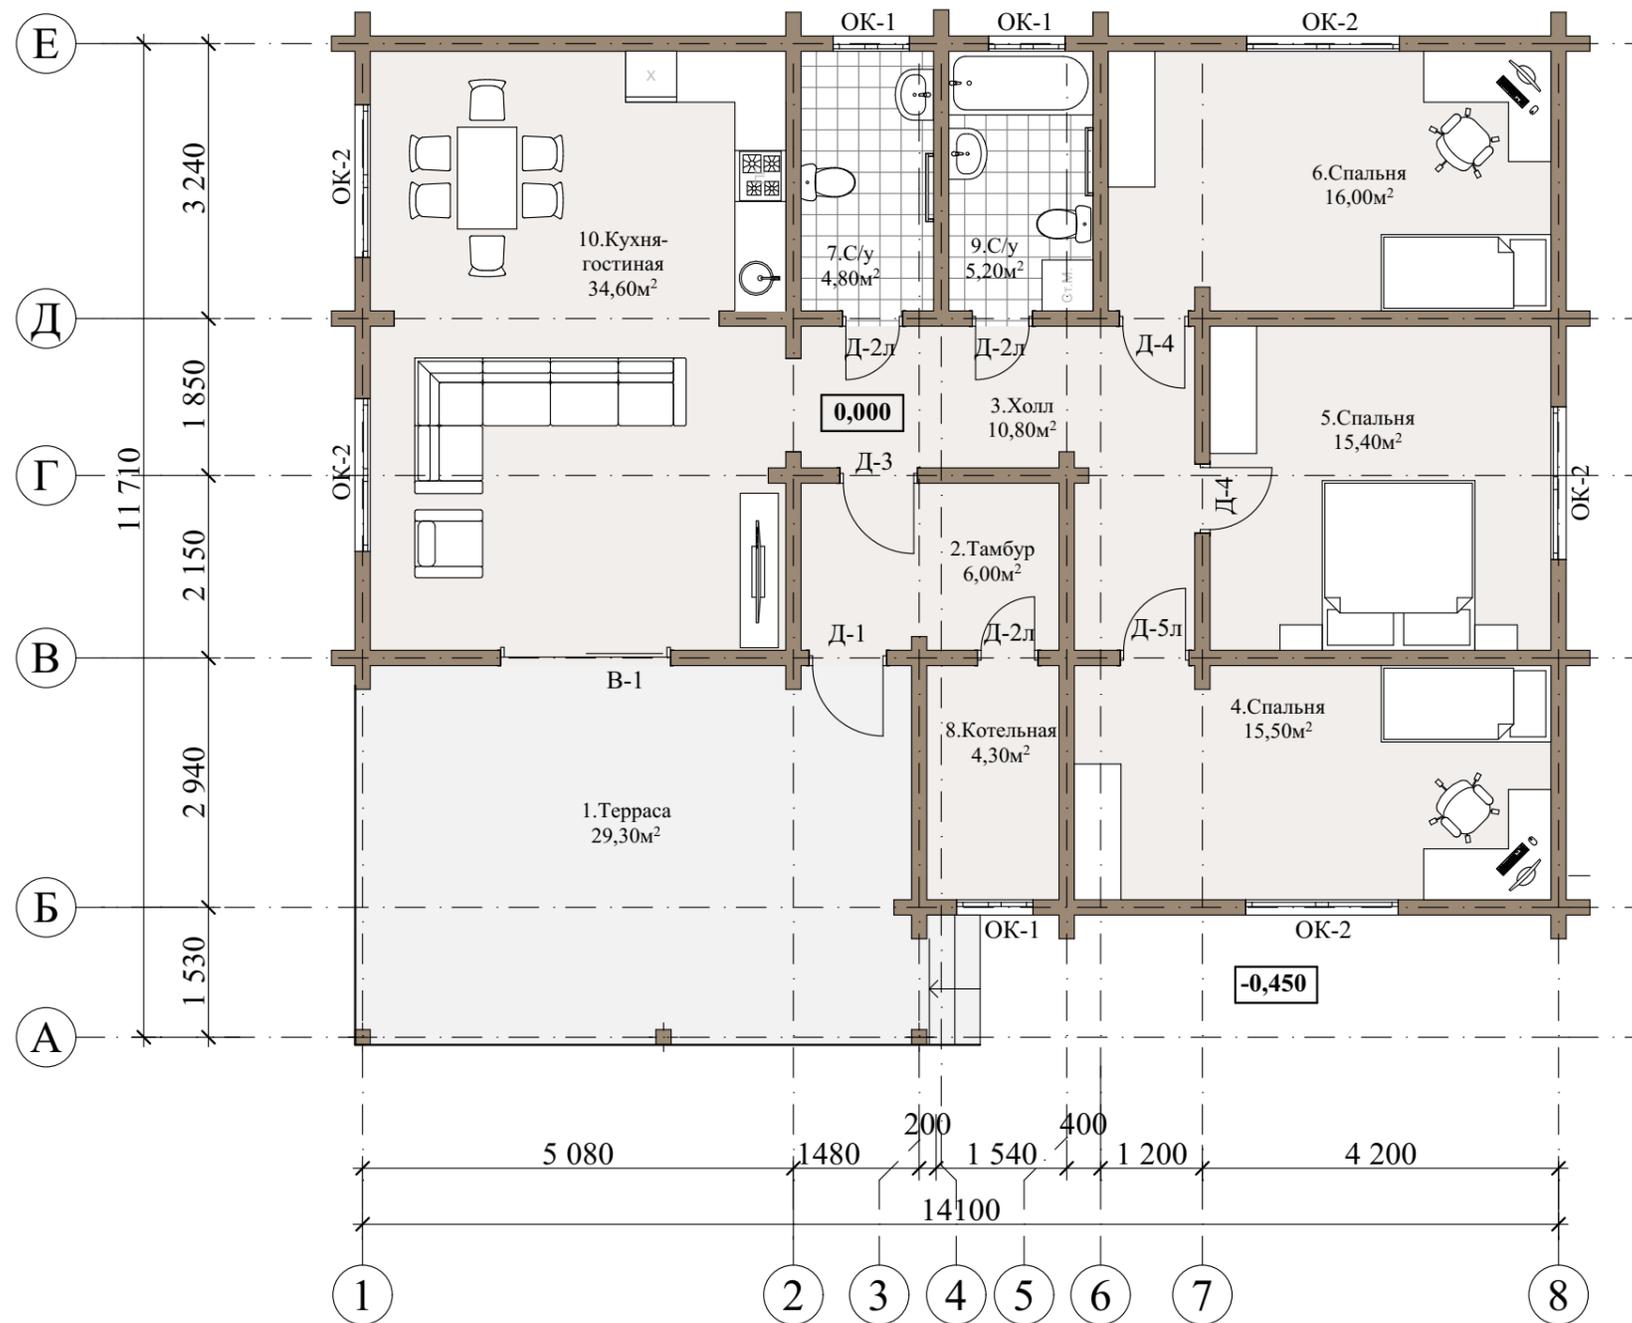


Условные обозначения:

ОК-1 оконный проем  
 Д-1 дверной проем


Экспликация помещений

№	Помещение	S, м2	Примеч.
1	Терраса	29,30	
2	Тамбур	6,00	
3	Холл	10,80	
4	Спальня	15,50	
5	Спальня	15,40	
6	Спальня	16,00	
7	С/у	4,80	
8	Котельная	4,30	
9	С/у	5,20	
10	Кухня-гостиная	34,60	

						08/04-22-АР			
						Республика Башкортостан, Иглинский район, с. Акбердинский сельсовет, ул. Жемчужная, кад.№ 02:26:161701:3477			
Изм.	Колуч.	Лист	№Док.	Подп.	Дата	Индивидуальный жилой дом	Стадия	Лист	Листов
							П	2	
						План на отм. 0,000.			
						 СтройДомПроект <small>строительство   архитектура   кадастр</small>			

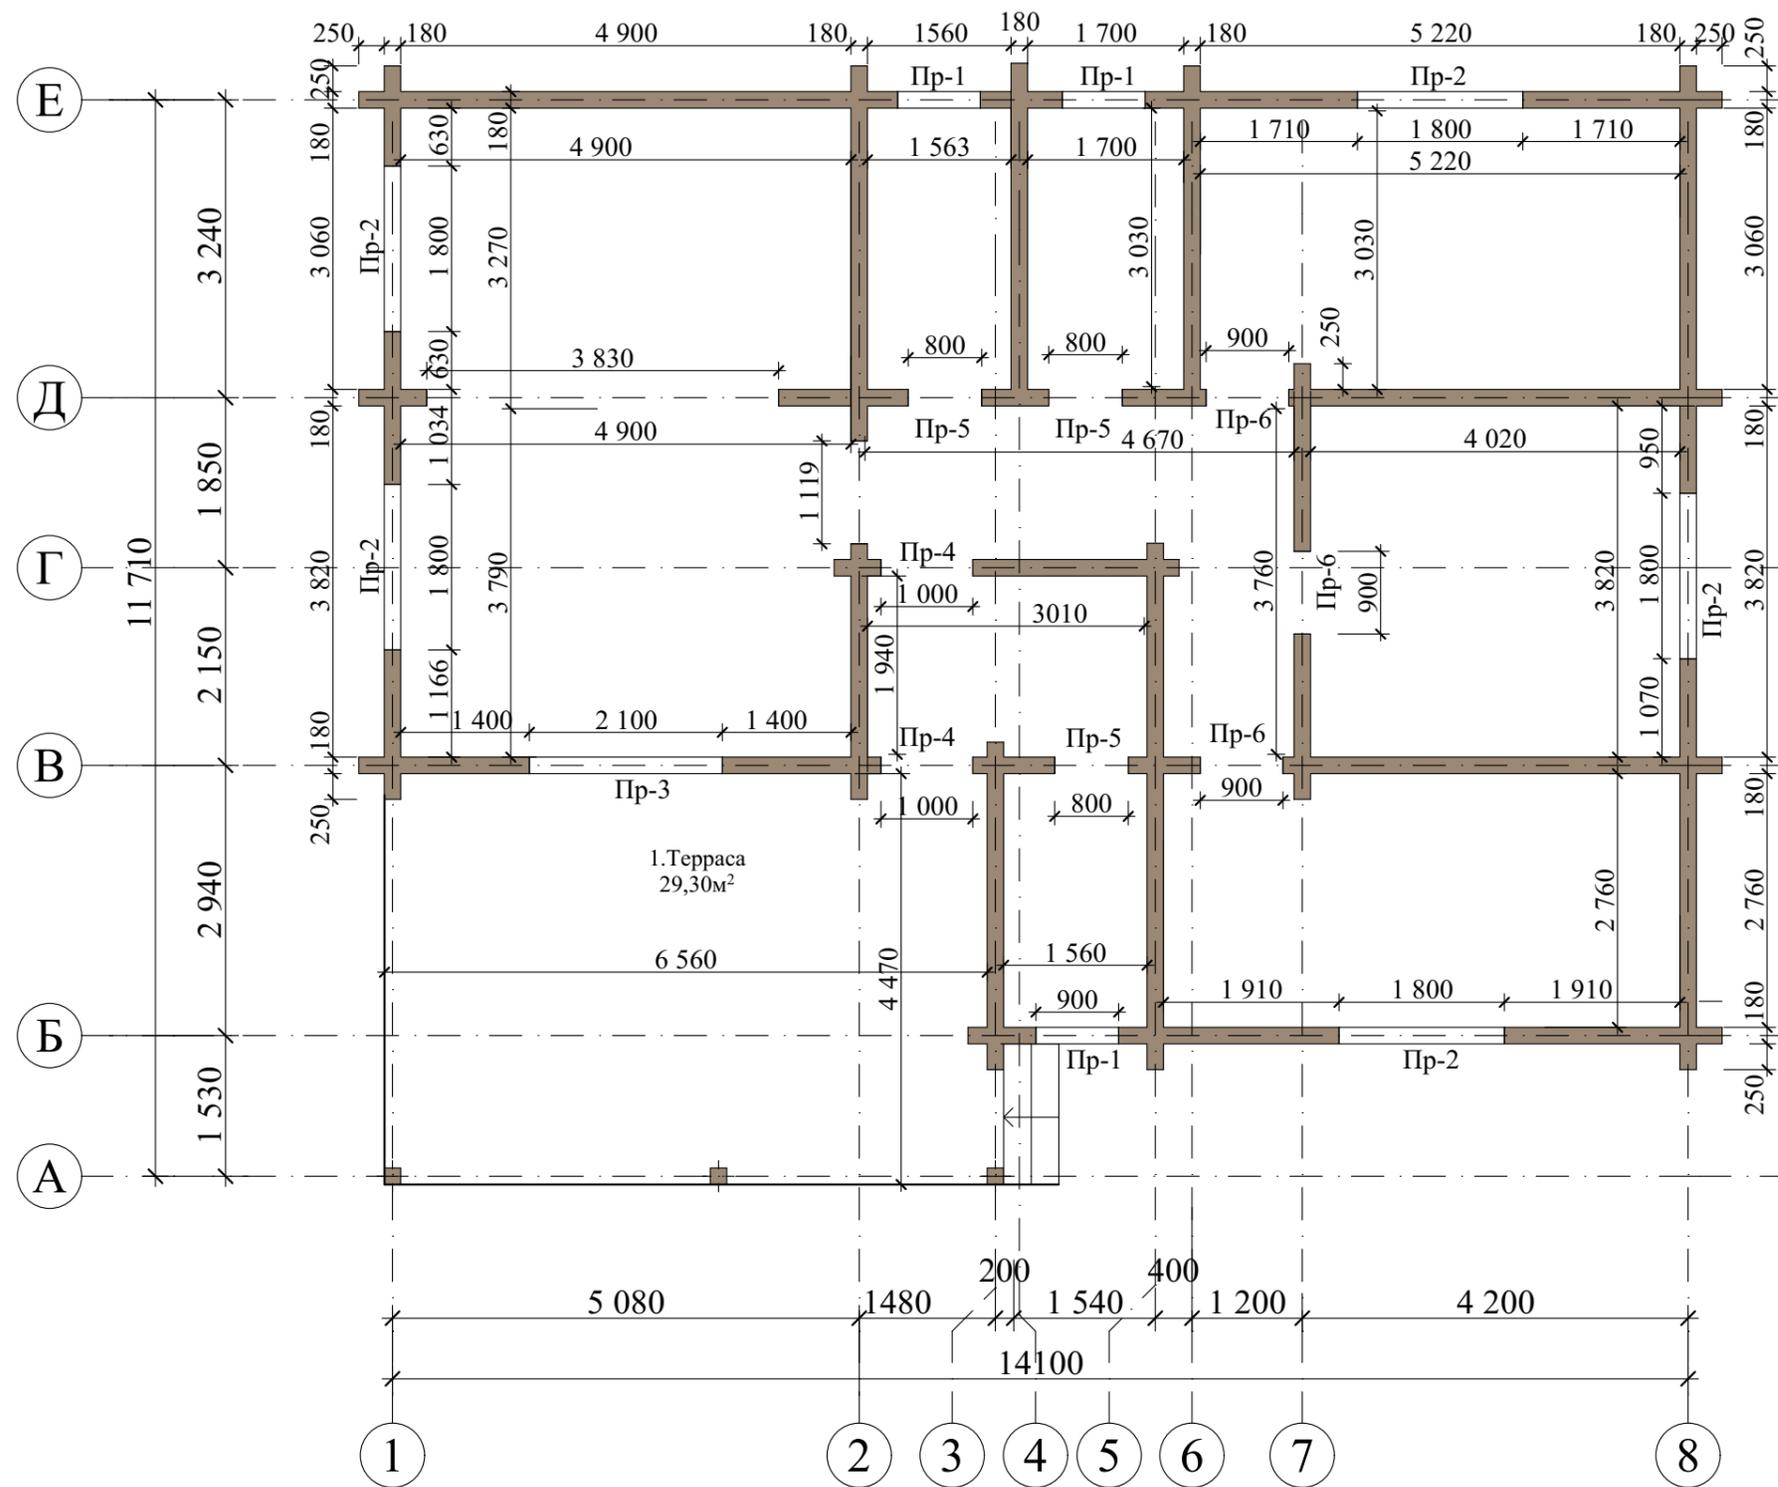


						08/04-22-АР			
						Республика Башкортостан, Иглинский район, с. Акбердинский сельсовет, ул. Жемчужная, кад. № 02:26:161701:3477			
Изм.	Колуч.	Лист	№Док.	Подп.	Дата	Индивидуальный жилой дом	Стадия	Лист	Листов
					04.2022		П	3	
Разработал						Белуосова			
План с размерами на отм. 0,000.						 <b>СтройДомПроект</b> <small>строительство   архитектура   кадастр</small>			

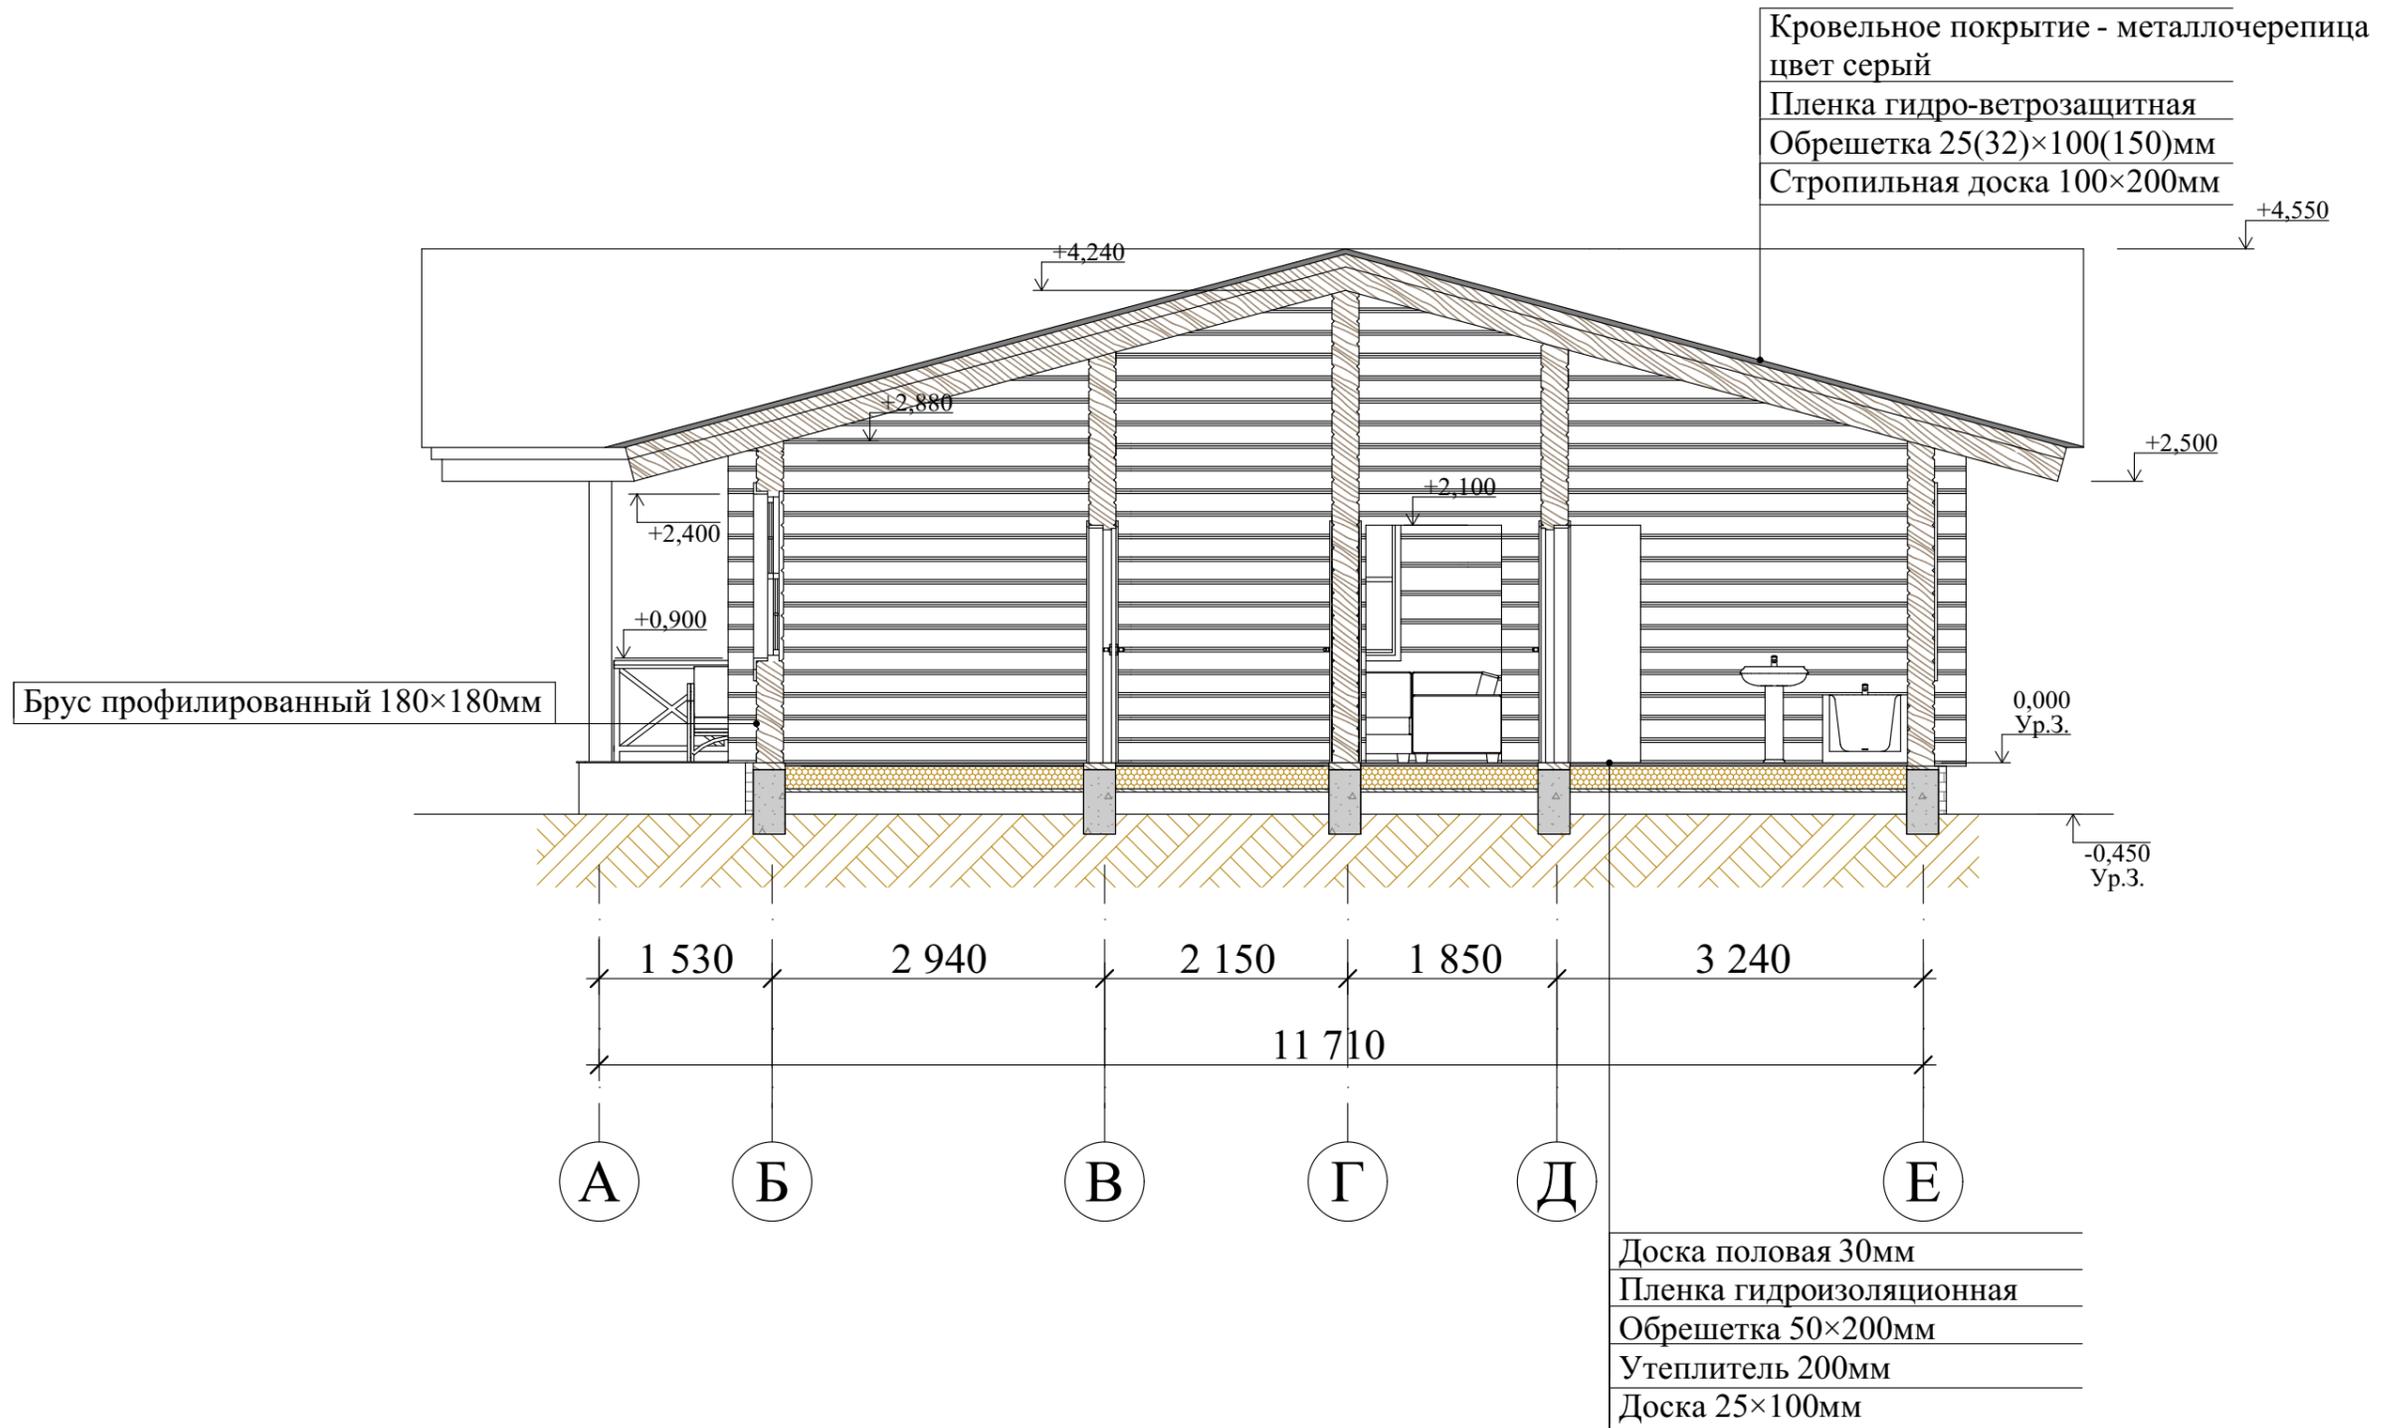

						08/04-22-АР			
						Республика Башкортостан, Иглинский район, с. Акбердинский сельсовет, ул. Жемчужная, кад.№ 02:26:161701:3477			
Изм.	Колуч.	Лист	№Док.	Подп.	Дата	Индивидуальный жилой дом	Стадия	Лист	Листов
							П	4	
Разработал Белоусова						04.2022	Разрез 1-1.		
						 <b>СтройДомПроект</b> <small>строительство   архитектура   кадастр</small>			


Кровельное покрытие - металлочерепица  
 цвет серый  
 Пленка гидро-ветрозащитная  
 Обрешетка 25(32)×100(150)мм  
 Стропильная доска 100×200мм

Брус профилированный 180×180мм

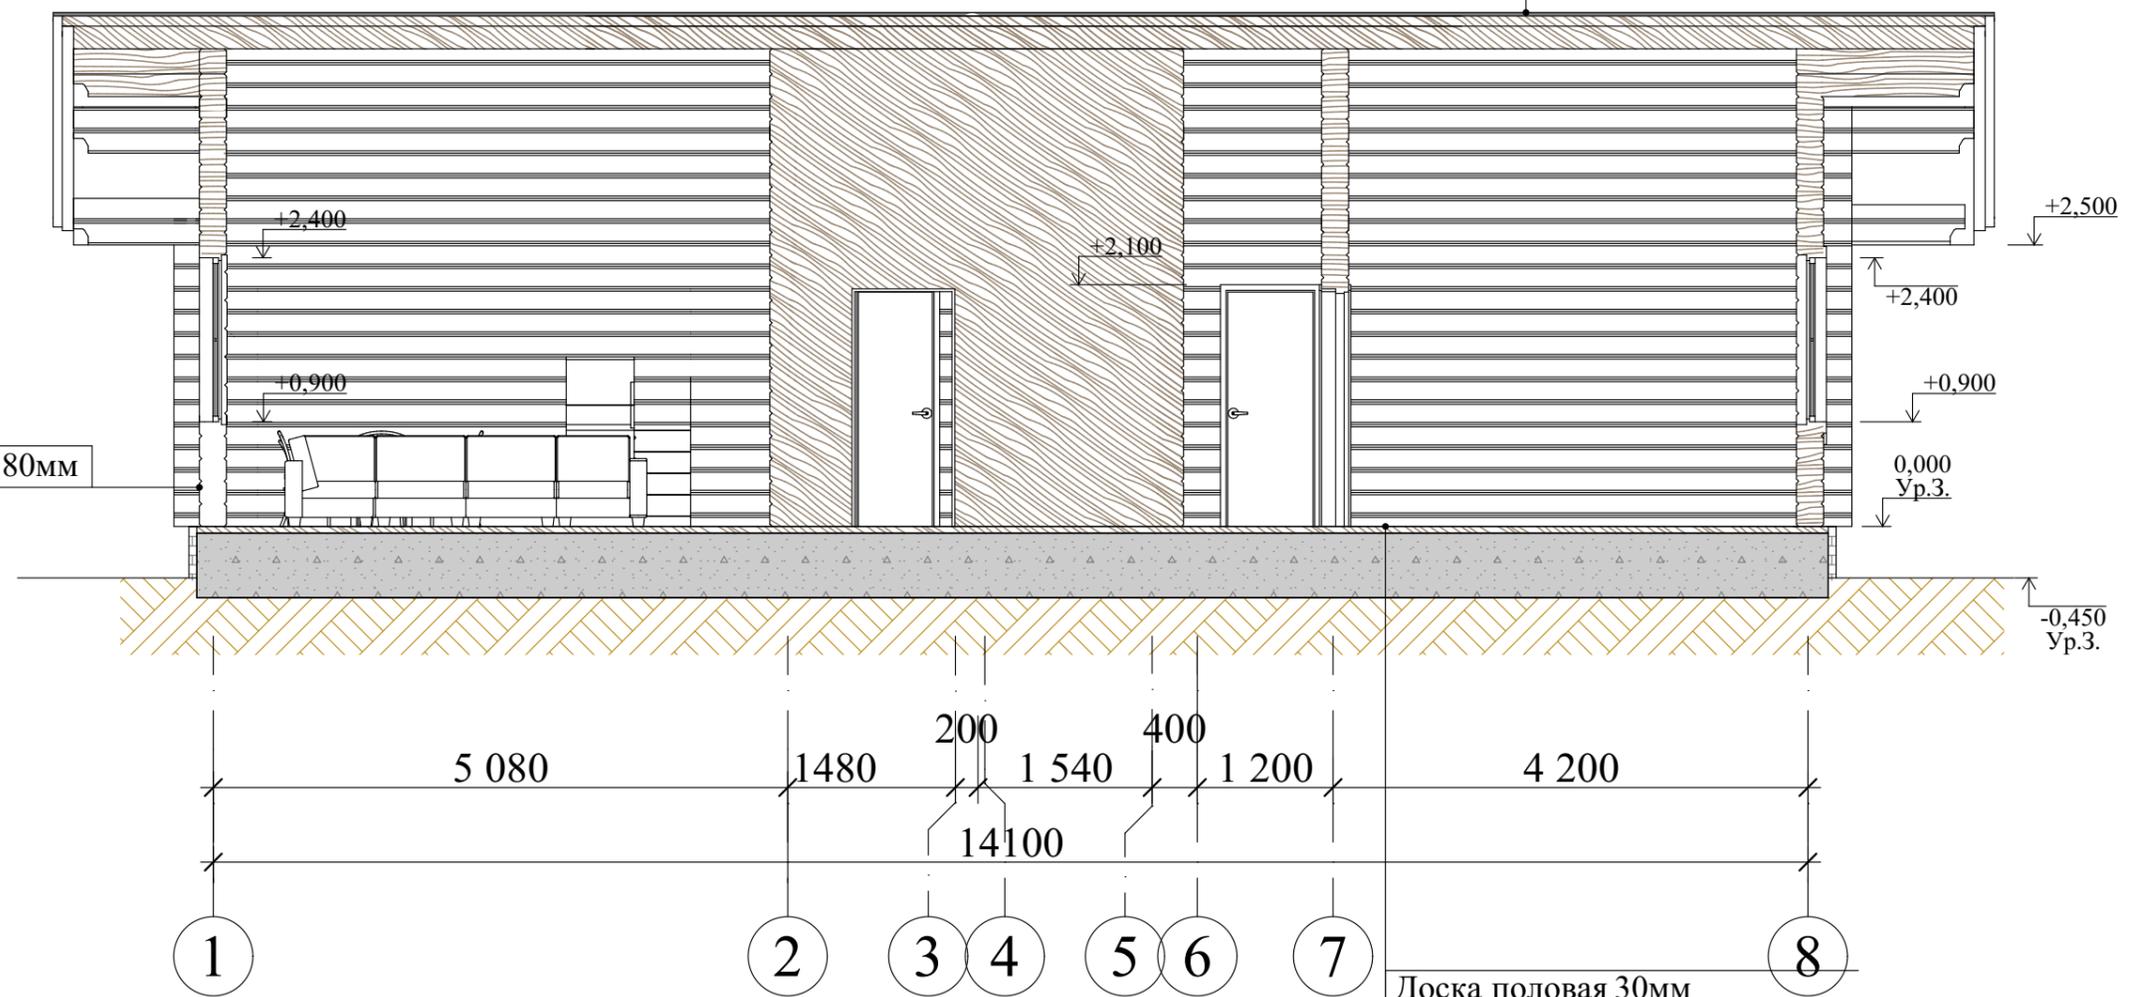


Доска половая 30мм  
 Пленка гидроизоляционная  
 Обрешетка 50×200мм  
 Утеплитель 200мм  
 Доска 25×100мм

						08/04-22-АР				
						Республика Башкортостан, Иглинский район, с. Акбердинский сельсовет, ул. Жемчужная, кад.№ 02:26:161701:3477				
Изм.	Колуч.	Лист	№Док.	Подп.	Дата	Индивидуальный жилой дом	Стадия	Лист	Листов	
							П	5		
Разработал						Белусова		04.2022		
Разрез 2-2.						 <b>СтройДомПроект</b> <small>строительство   архитектура   кадастр</small>				

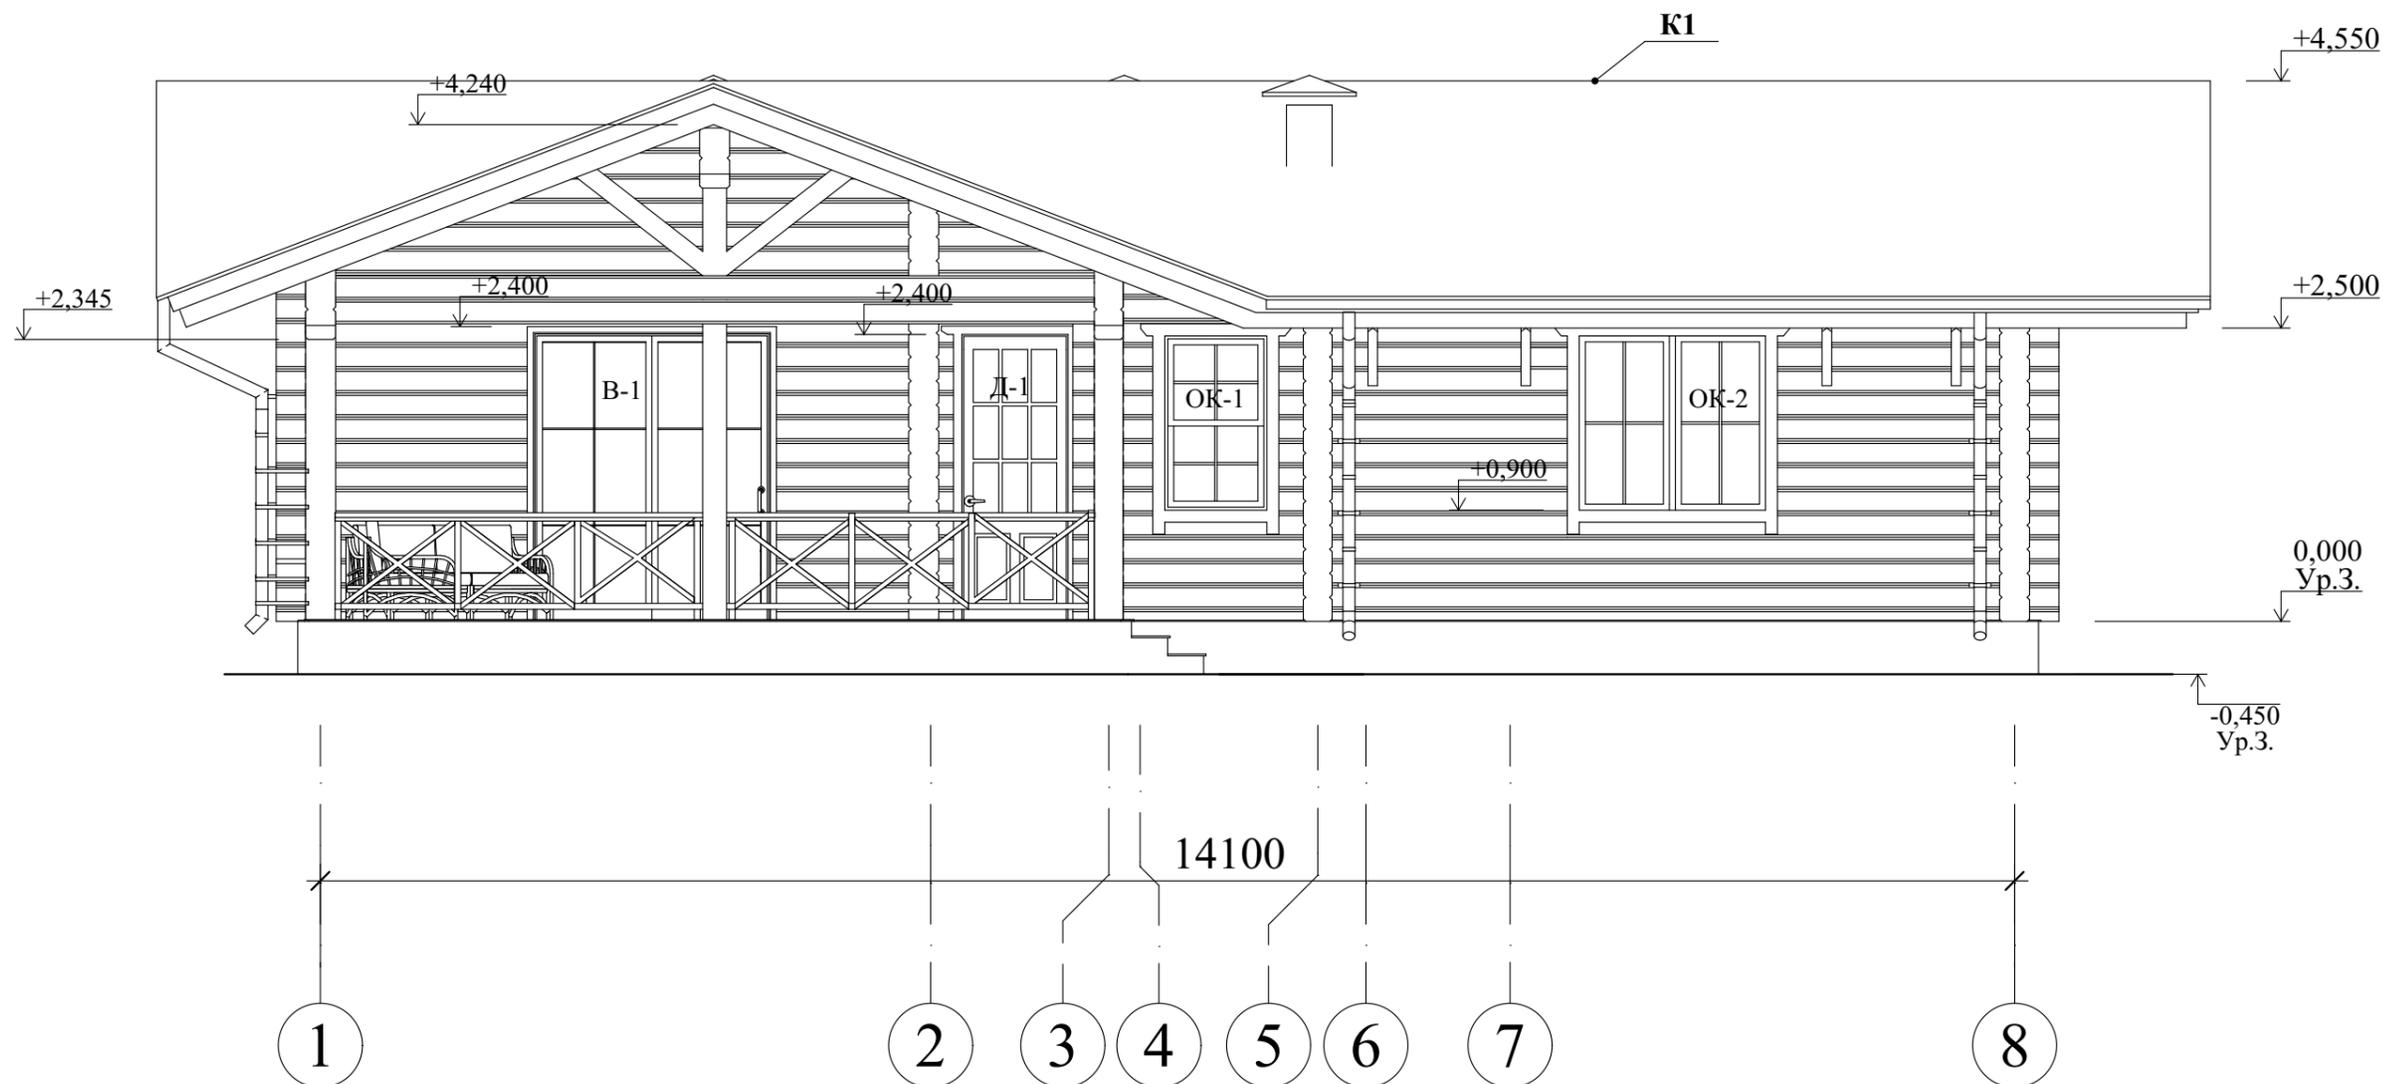

Условные обозначения:

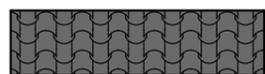

K1 - Металлочерепица, цвет серый, S= 306,20 м<sup>2</sup>




K4 - Камень декоративный, S= 28,80 м<sup>2</sup>


Наличники на окна и двери 100×50 - 51м.п.

Примечание: площадь указана со всего дома.

						08/04-22-АР			
						Республика Башкортостан, Иглинский район, с. Акбердинский сельсовет, ул. Жемчужная, кад.№ 02:26:161701:3477			
Изм.	Колуч.	Лист	№Док.	Подп.	Дата	Индивидуальный жилой дом	Стадия	Лист	Листов
							П	6	
Разработал Белоусова						04.2022	Фасад 1-8.		
						 СтройДомПроект строительство   архитектура   кадастр			

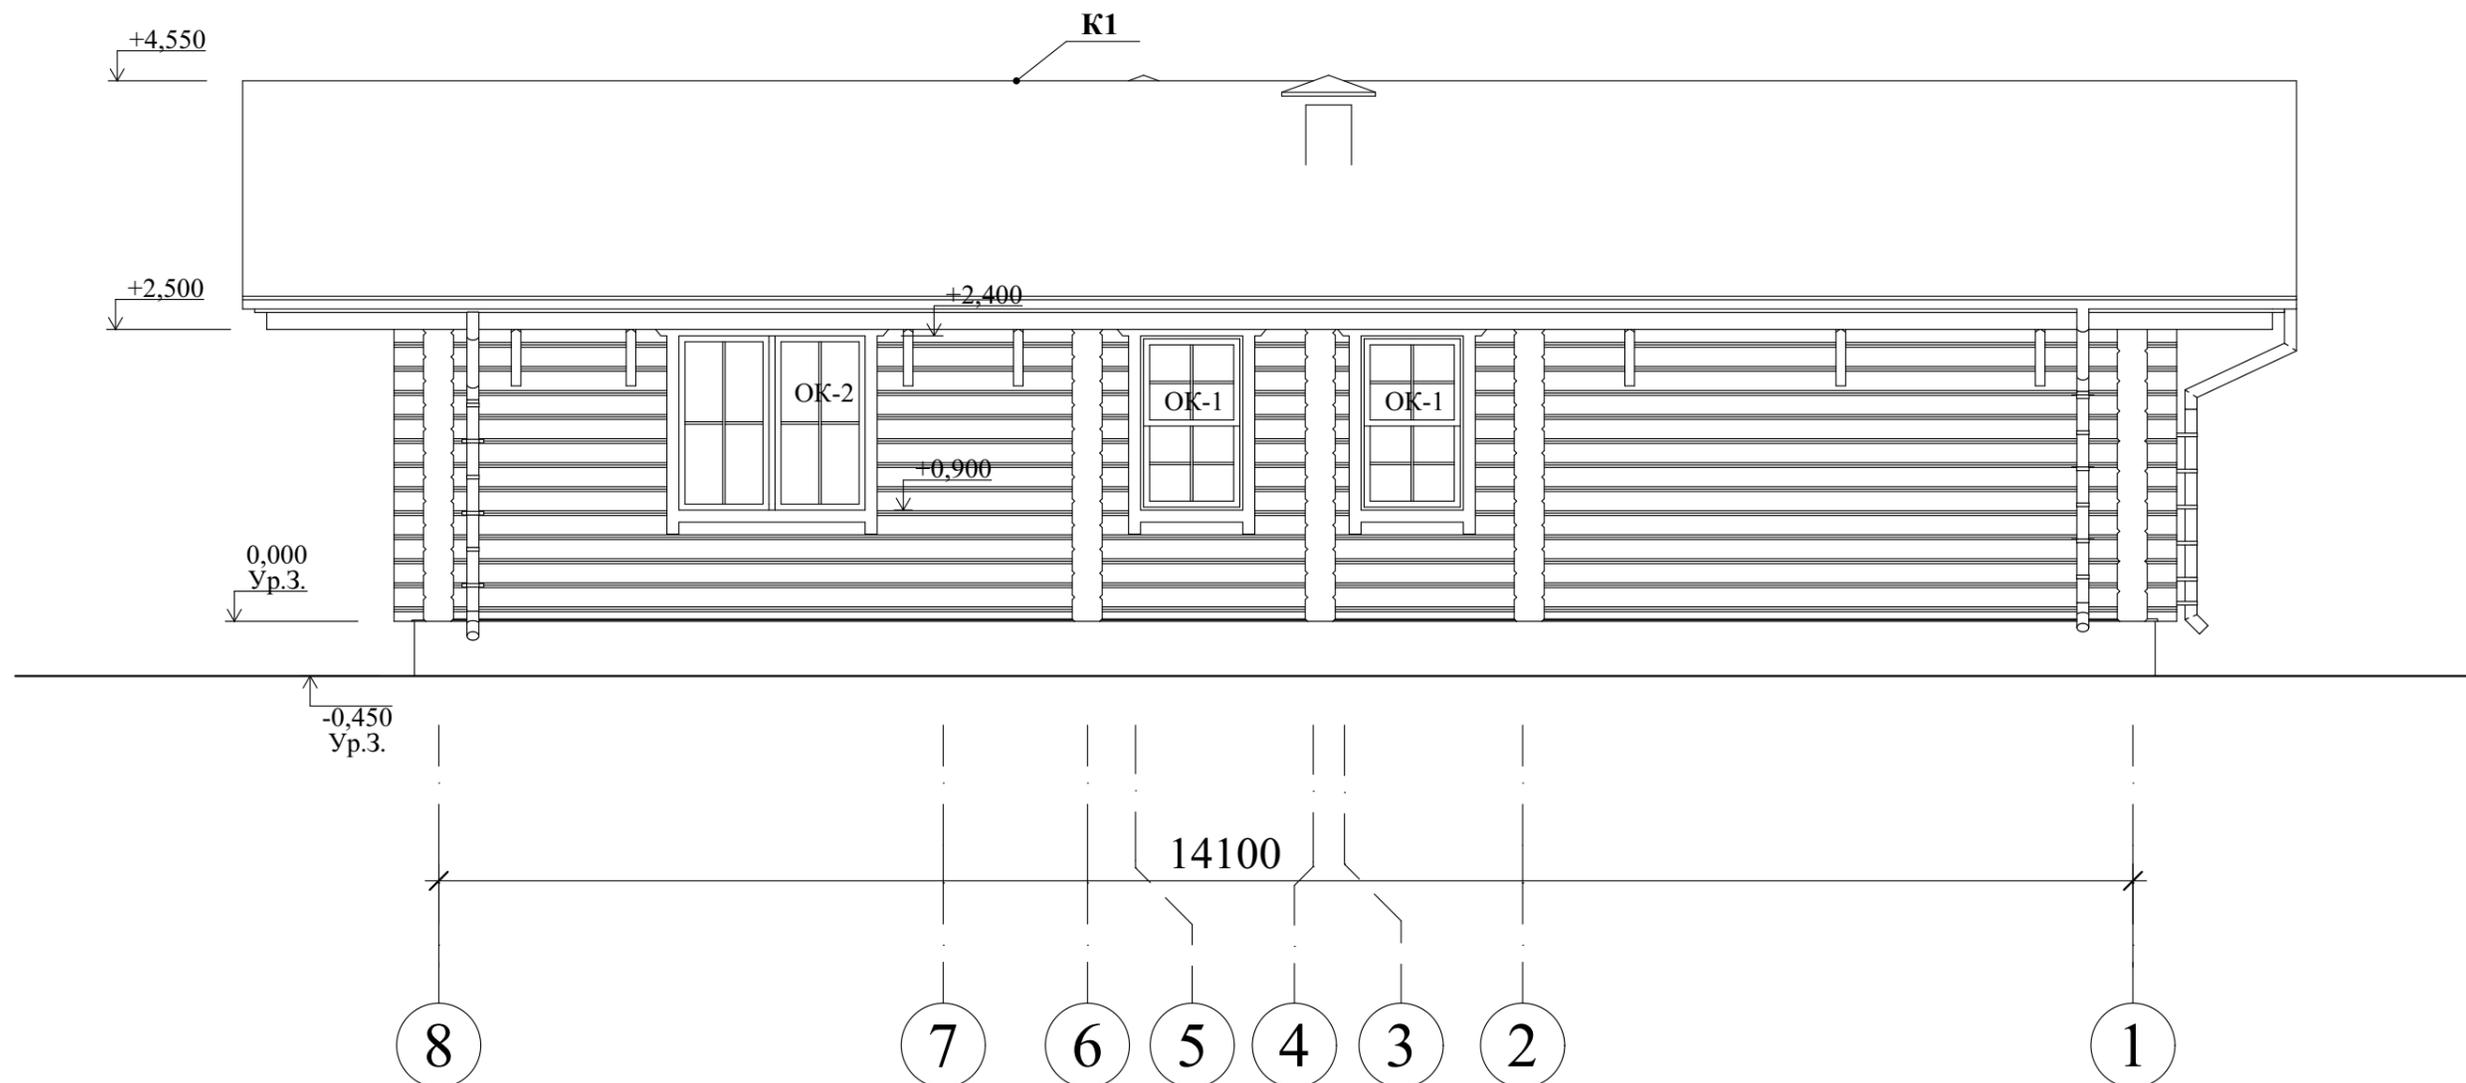

Условные обозначения:

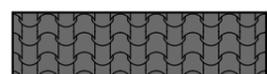

К1 - Металлочерепица, цвет серый, S= 306,20 м<sup>2</sup>




К4 - Камень декоративный, S= 28,80 м<sup>2</sup>


Наличники на окна и двери 100×50 - 51м.п.

Примечание: площадь указана со всего дома.

						08/04-22-АР				
						Республика Башкортостан, Иглинский район, с. Акбердинский сельсовет, ул. Жемчужная, кад.№ 02:26:161701:3477				
Изм.	Колуч.	Лист	№Док.	Подп.	Дата	Индивидуальный жилой дом	Стадия	Лист	Листов	
							П	7		
Разработал						Белусова	04.2022			
						Фасад 8-1.				
						 <b>СтройДомПроект</b> <small>строительство   архитектура   кадастр</small>				

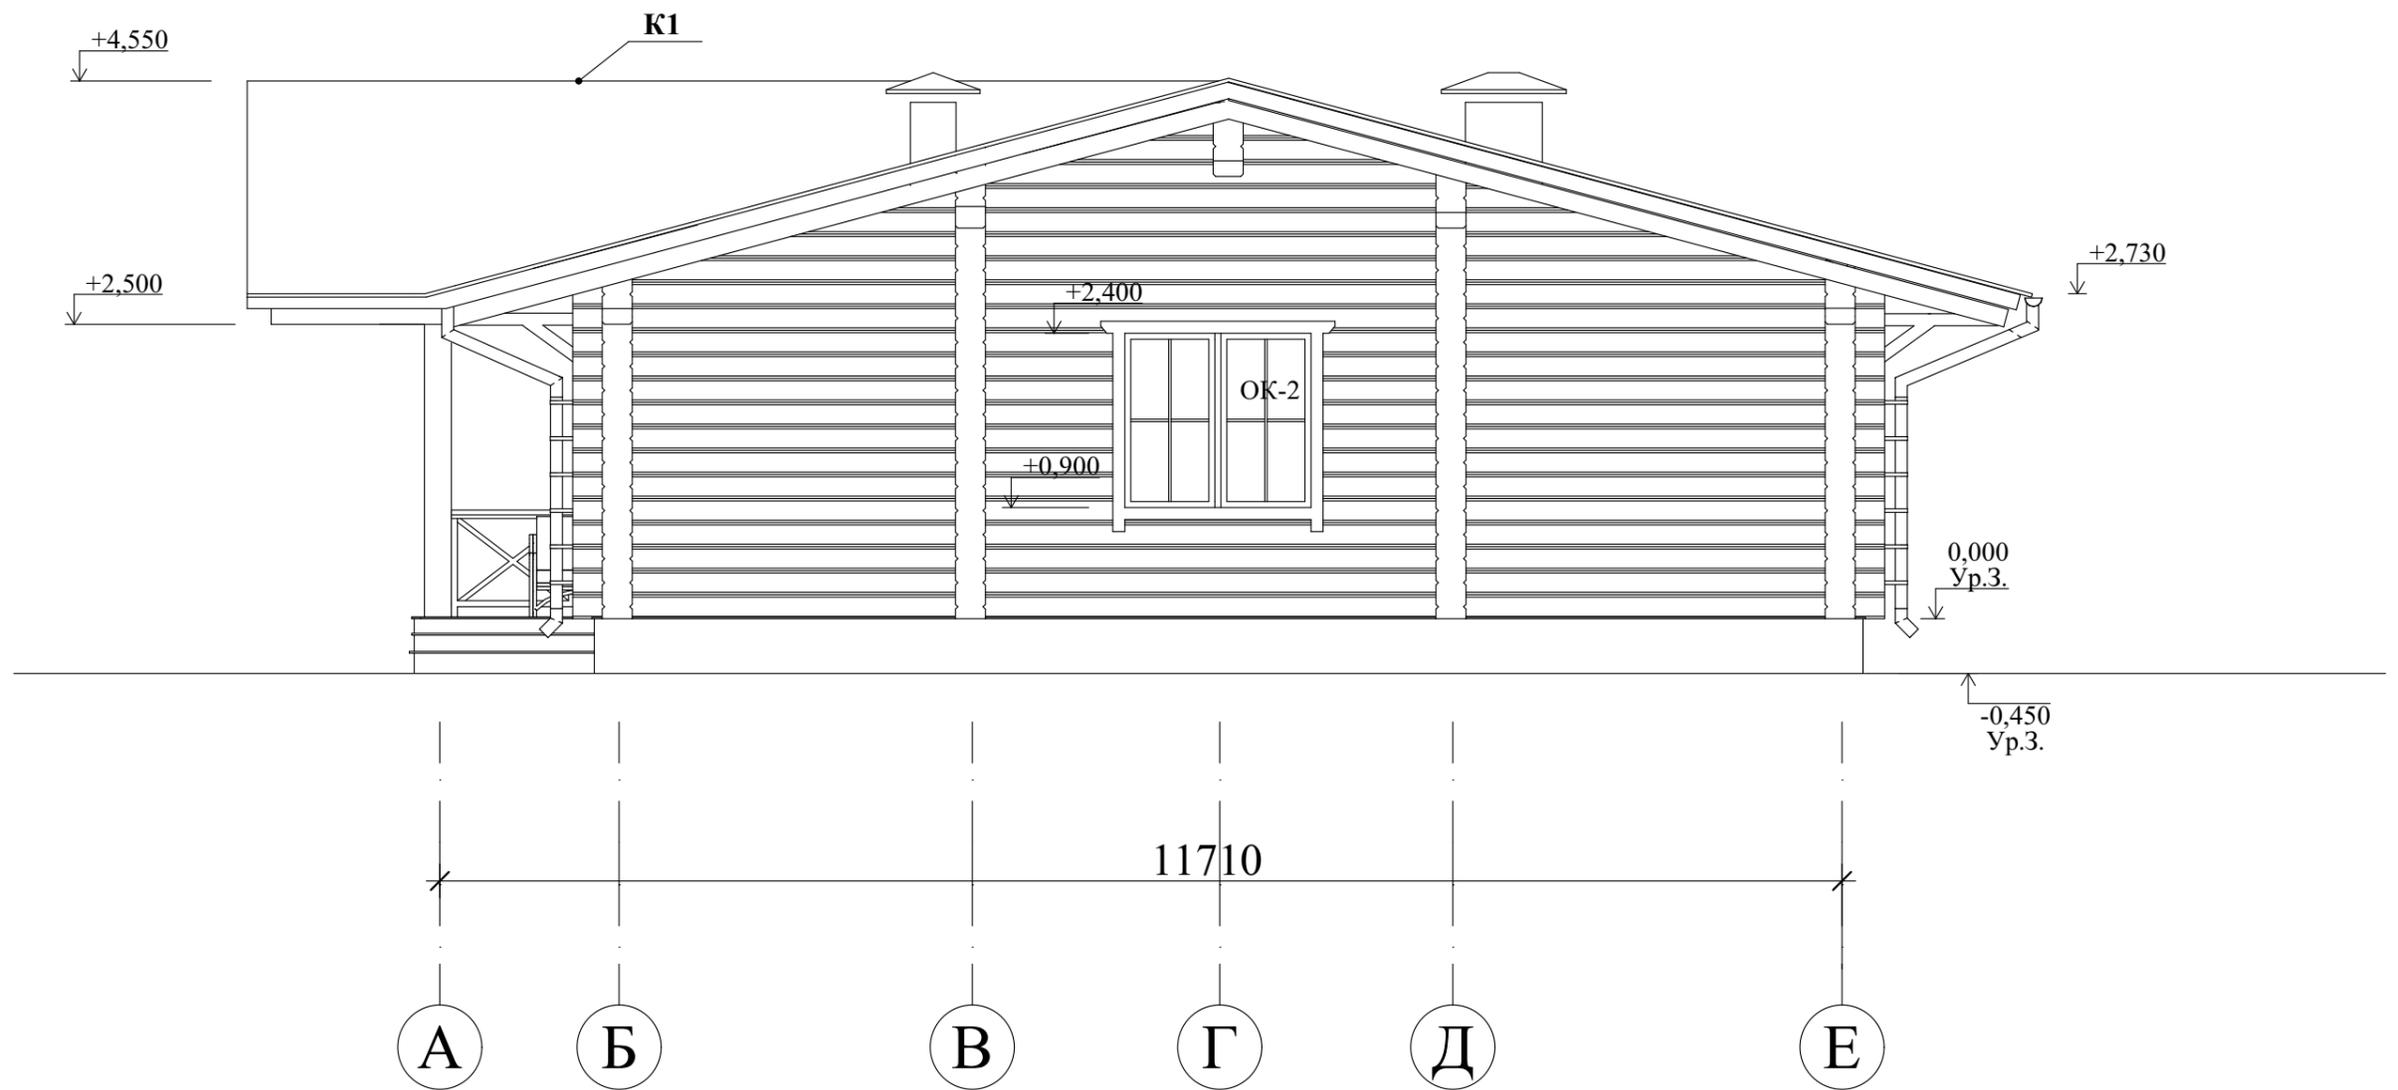

Условные обозначения:

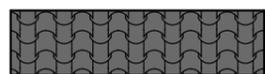

K1 - Металлочерепица, цвет серый, S= 306,20 м<sup>2</sup>




K4 - Камень декоративный, S= 28,80 м<sup>2</sup>


Наличники на окна и двери 100×50 - 51м.п.

Примечание: площадь указана со всего дома.

						08/04-22-АР				
						Республика Башкортостан, Иглинский район, с. Акбердинский сельсовет, ул. Жемчужная, кад.№ 02:26:161701:3477				
Изм.	Колуч.	Лист	№Док.	Подп.	Дата	Индивидуальный жилой дом	Стадия	Лист	Листов	
							П	8		
Разработал						Белуsoва	04.2022			
						Фасад А-Е.				
						 <b>СтройДомПроект</b> <small>строительство   архитектура   кадастр</small>				

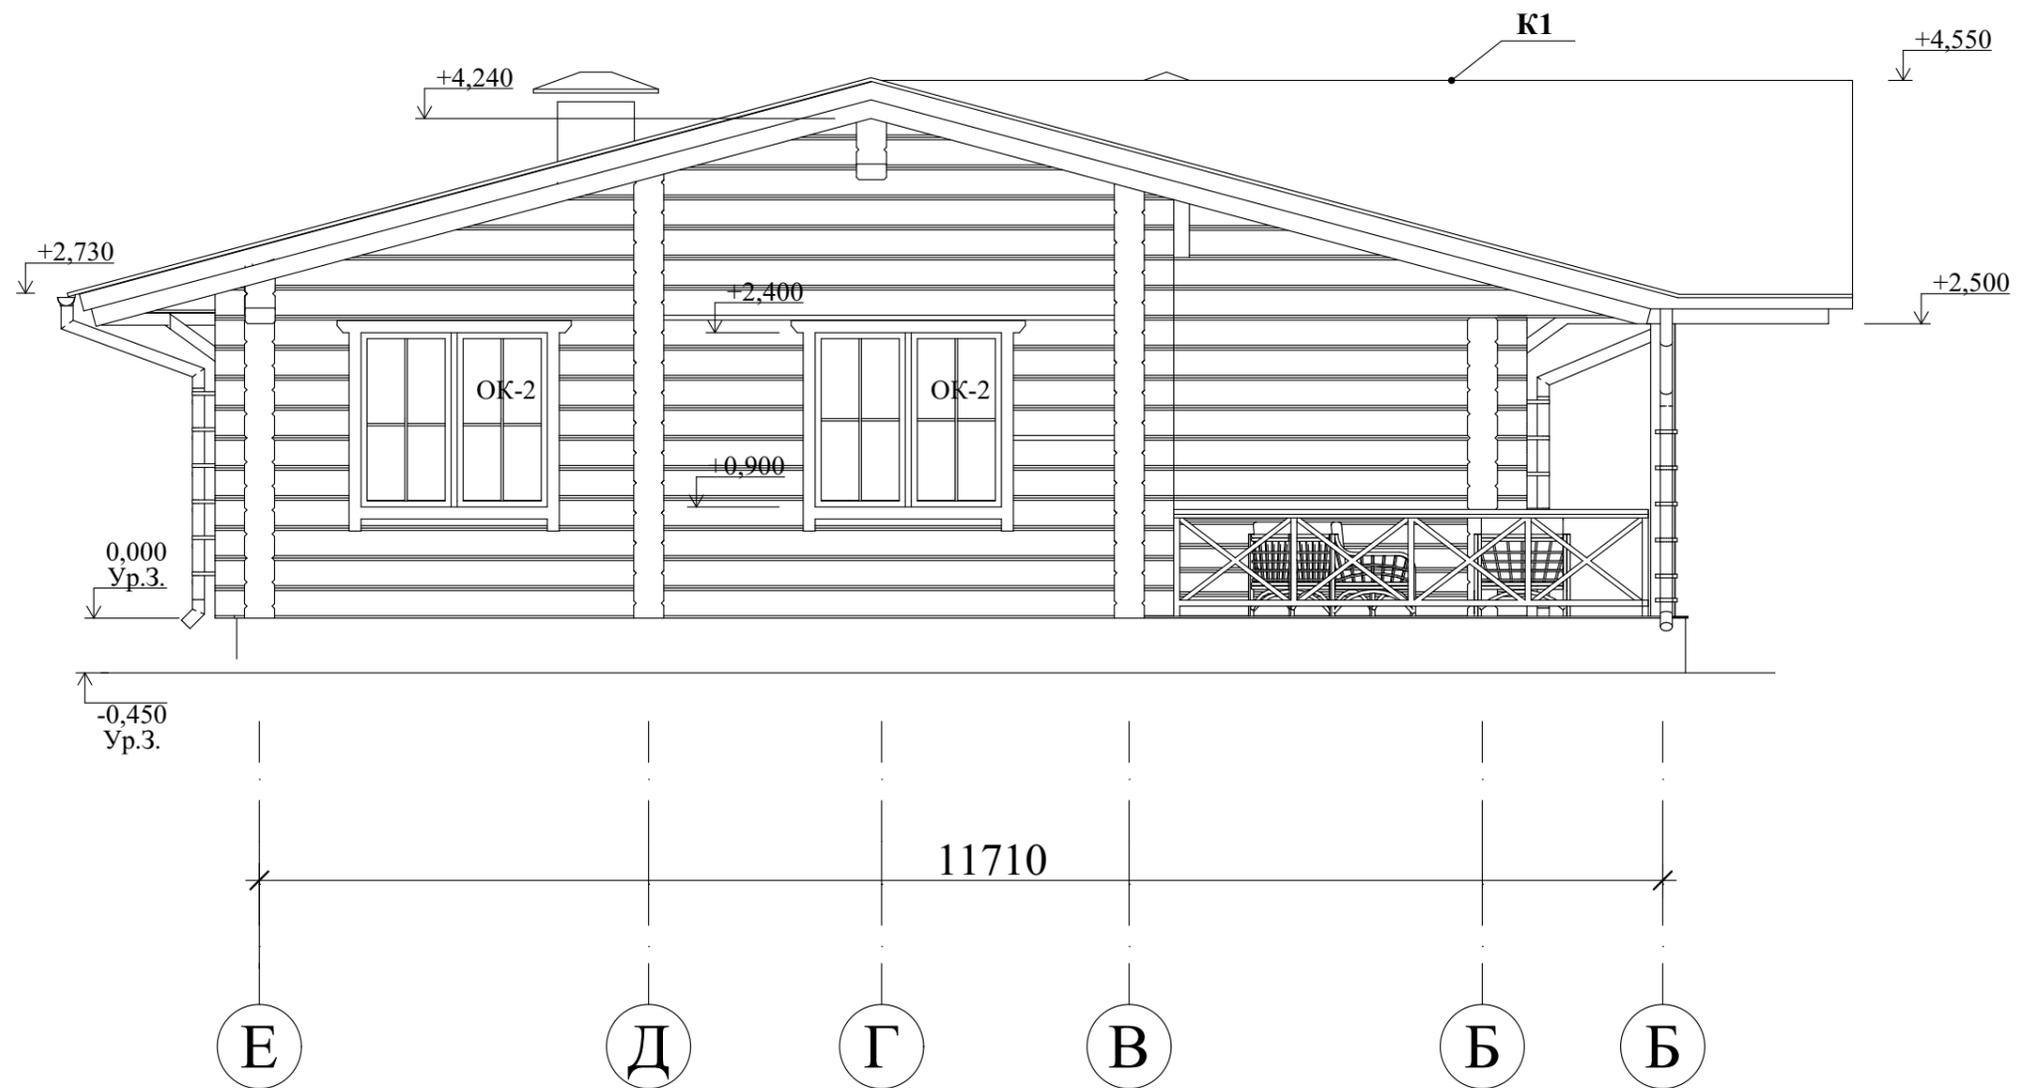

Условные обозначения:

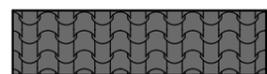

K1 - Металлочерепица, цвет серый, S= 306,20 м<sup>2</sup>



K4 - Камень декоративный, S= 28,80 м<sup>2</sup>

Наличники на окна и двери 100×50 - 51м.п.

Примечание: площадь указана со всего дома.

						08/04-22-АР			
						Республика Башкортостан, Иглинский район, с. Акбердинский сельсовет, ул. Жемчужная, кад.№ 02:26:161701:3477			
Изм.	Колуч.	Лист	№Док.	Подп.	Дата	Индивидуальный жилой дом	Стадия	Лист	Листов
							П	9	
Разработал Белоусова						04.2022	Фасад Е-А.		
						 <b>СтройДомПроект</b> строительство   архитектура   кадастр			



1

8

						08/04-22-AP			
						Республика Башкортостан, Иглинский район, с. Акбердинский сельсовет, ул. Жемчужная, кад.№ 02:26:161701:3477			
Изм.	Колуч.	Лист	№Док.	Подп.	Дата	Индивидуальный жилой дом	Стадия	Лист	Листов
							П	10	
Разработал		Белусова			04.2022	Цветовое решение фасада 1-8.	 <b>СтройДомПроект</b> строительство   архитектура   кадастр		



8

1

						08/04-22-AP			
						Республика Башкортостан, Иглинский район, с. Акбердинский сельсовет, ул. Жемчужная, кад.№ 02:26:161701:3477			
Изм.	Колуч.	Лист	№Док.	Подп.	Дата	Индивидуальный жилой дом	Стадия	Лист	Листов
							П	11	
Разработал		Белусова			04.2022	Цветовое решение фасада 8-1.	 <b>СтройДомПроект</b> <small>строительство   архитектура   кадастр</small>		



А

Е

						08/04-22-AP			
						Республика Башкортостан, Иглинский район, с. Акбердинский сельсовет, ул. Жемчужная, кад.№ 02:26:161701:3477			
Изм.	Колуч.	Лист	№Док.	Подп.	Дата	Индивидуальный жилой дом	Стадия	Лист	Листов
							П	12	
Разработал		Белусова			04.2022	Цветовое решение фасада А-Е.	 <b>СтройДомПроект</b> <small>строительство   архитектура   кадастр</small>		



Е

А

						08/04-22-AP			
						Республика Башкортостан, Иглинский район, с. Акбердинский сельсовет, ул. Жемчужная, кад.№ 02:26:161701:3477			
Изм.	Колуч.	Лист	№Док.	Подп.	Дата	Индивидуальный жилой дом	Стадия	Лист	Листов
							П	13	
Разработал		Белуосова			04.2022	Цветовое решение фасада Е-А.	 <b>СтройДомПроект</b> <small>строительство   архитектура   кадастр</small>		



						08/04-22-AP			
						Республика Башкортостан, Иглинский район, с. Акбердинский сельсовет, ул. Жемчужная, кад.№ 02:26:161701:3477			
Изм.	Колуч.	Лист	№Док.	Подп.	Дата	Индивидуальный жилой дом	Стадия	Лист	Листов
							П	14	
Разработал		Белусова			04.2022	Визуализация. Вид 1.	 <b>СтройДомПроект</b> строительство   архитектура   кадастр		



						08/04-22-AP			
						Республика Башкортостан, Иглинский район, с. Акбердинский сельсовет, ул. Жемчужная, кад.№ 02:26:161701:3477			
Изм.	Колуч.	Лист	№Док.	Подп.	Дата	Индивидуальный жилой дом	Стадия	Лист	Листов
							П	15	
Разработал		Белуосова			04.2022	Визуализация. Вид 2.	 <b>СтройДомПроект</b> строительство   архитектура   кадастр		



						08/04-22-AP			
						Республика Башкортостан, Иглинский район, с. Акбердинский сельсовет, ул. Жемчужная, кад.№ 02:26:161701:3477			
Изм.	Колуч.	Лист	№Док.	Подп.	Дата	Индивидуальный жилой дом	Стадия	Лист	Листов
							П	16	
Разработал		Белусова			04.2022	Визуализация. Вид 3.			
						 <b>СтройДомПроект</b> <small>строительство   архитектура   кадастр</small>			



						08/04-22-AP			
						Республика Башкортостан, Иглинский район, с. Акбердинский сельсовет, ул. Жемчужная, кад.№ 02:26:161701:3477			
Изм.	Колуч.	Лист	№Док.	Подп.	Дата	Индивидуальный жилой дом	Стадия	Лист	Листов
							П	17	
Разработал		Белусова			04.2022	Визуализация. Вид 4.	 <b>СтройДомПроект</b> <small>строительство   архитектура   кадастр</small>		






						08/04-22-AP			
						Республика Башкортостан, Иглинский район, с. Акбердинский сельсовет, ул. Жемчужная, кад.№ 02:26:161701:3477			
Изм.	Колуч.	Лист	№Док.	Подп.	Дата	Индивидуальный жилой дом	Стадия	Лист	Листов
							П	18	
Разработал		Белусова			04.2022	Визуализация. Вид 5.	 <b>СтройДомПроект</b> <small>строительство   архитектура   кадастр</small>		



## Ведомость элементом заполнения проемов


Поз.	Обозначение	Наименование	Количество	Размер в кладке, мм
<b>Оконные блоки</b>				
ОК-1	ГОСТ 11214-2003	Индивид. изготовление	3	1500 × 1500
ОК-2	ГОСТ 11214-2003	Индивид. изготовление	5	800 × 1500
<b>Дверные блоки</b>				
Д-1	ГОСТ 6629-88 (2002)	дверной блок ДН 21-9	1	910 × 2400
Д-2	ГОСТ 6629-88 (2002)	дверной блок ДГ 21-7 Л	3	710 × 2100
Д-3	ГОСТ 6629-88 (2002)	дверной блок ДГ 21-9	1	910 × 2100
Д-4	ГОСТ 6629-88 (2002)	дверной блок ДГ 21-8	2	810 × 2100
Д-5	ГОСТ 6629-88 (2002)	дверной блок ДГ 21-8 Л	1	810 × 2100
<b>Витражи</b>				
В-1	ГОСТ 6629-88 (2002)	Индивид. изготовление	1	2000 × 2400

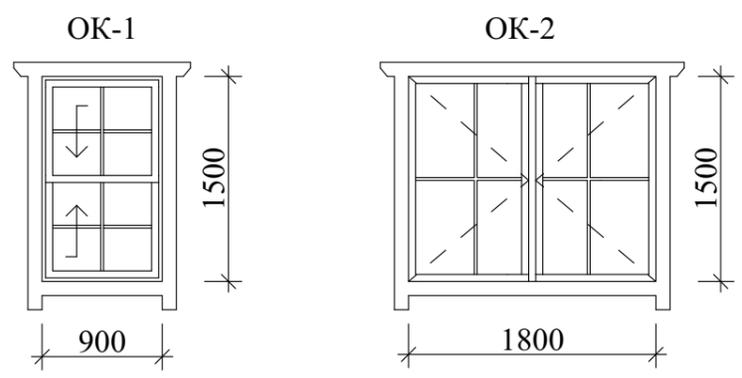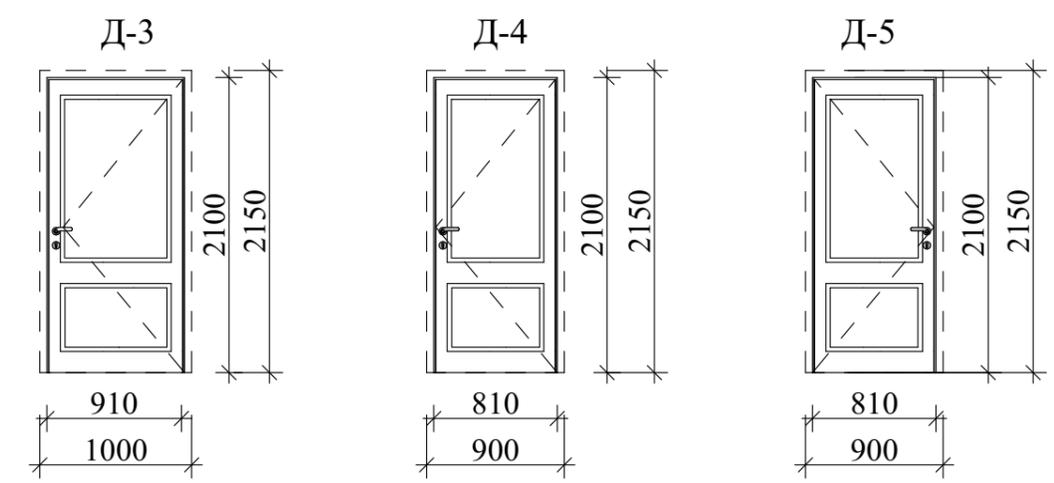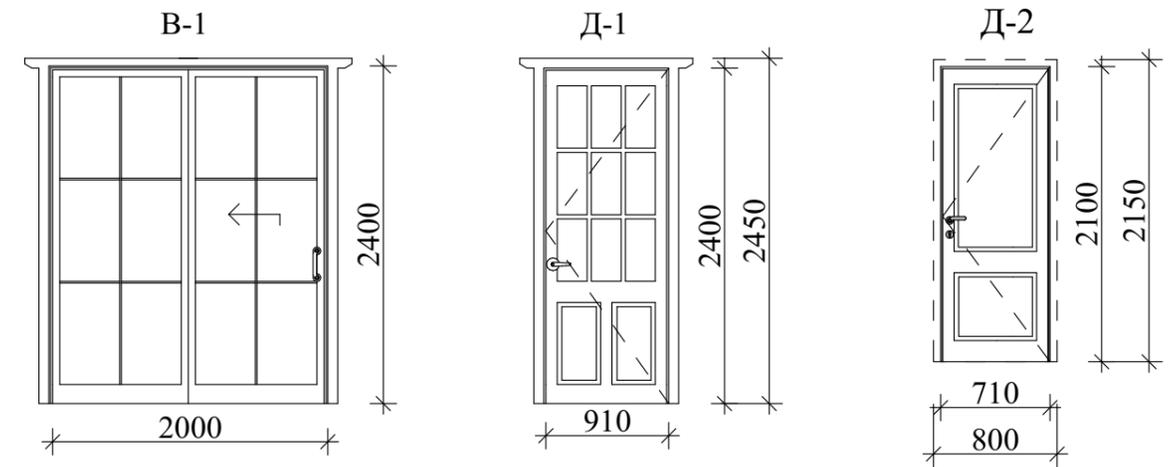

**Примечания:**

- Окна и витражи изготовить из ПВХ профиля коричневого цвета, с использованием двухкамерного стеклопакета.
- Оконные и дверные блоки закладывать только по завершению основных строительно-монтажных работ и уточнения размеров каждого проема по факту. Размеры согласовать с фирмой изготовителем.

08/04-22-АР					
Республика Башкортостан, Иглинский район, с. Акбердинский сельсовет, ул. Жемчужная, кад.№ 02:26:161701:3477					
Изм.	Колуч.	Лист	№Док.	Подп.	Дата
Разработал	Белуосова				04.2022
Индивидуальный жилой дом					
Ведомость элементов заполнения проемов.					
Стадия			Лист		Листов
П			20		
<b>СтройДомПроект</b> <small>строительство   архитектура   кадастр</small>					

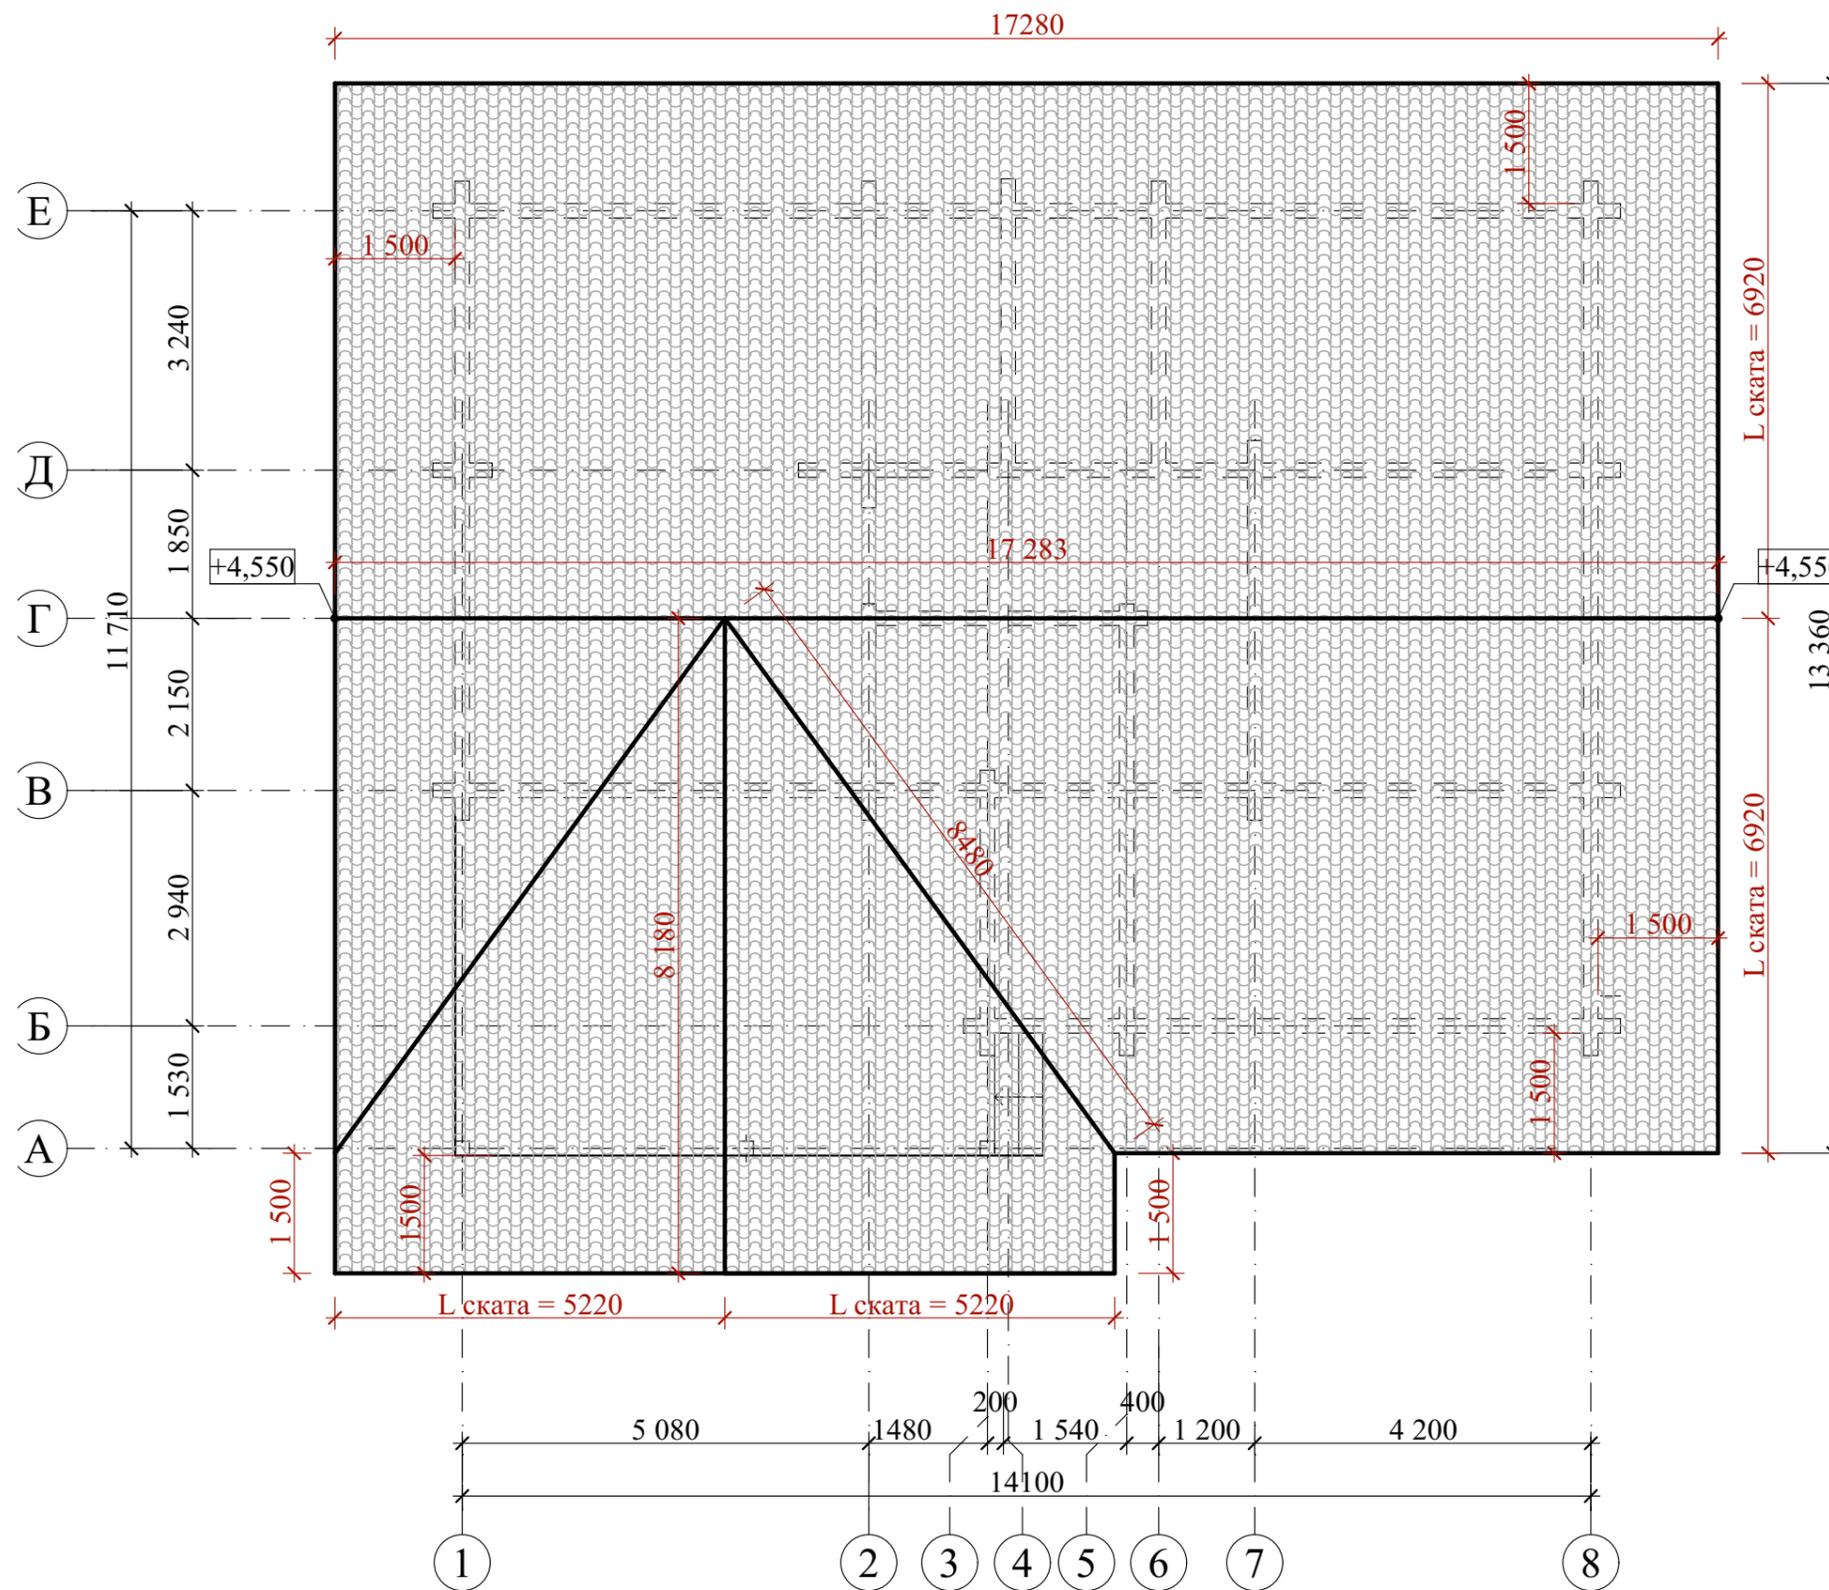

S кровли = 255,90 м<sup>2</sup>

						08/04-22-AP			
						Республика Башкортостан, Иглинский район, с. Акбердинский сельсовет, ул. Жемчужная, кад.№ 02:26:161701:3477			
Изм.	Колуч.	Лист	№Док.	Подп.	Дата	Индивидуальный жилой дом	Стадия	Лист	Листов
					04.2022		П	21	
Разработал						Белусова			
План кровли.						 СтройДомПроект строительство   архитектура   кадастр			